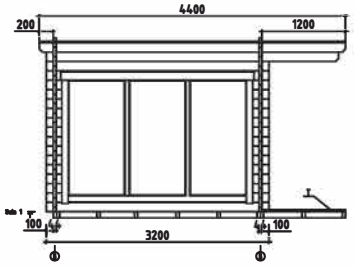
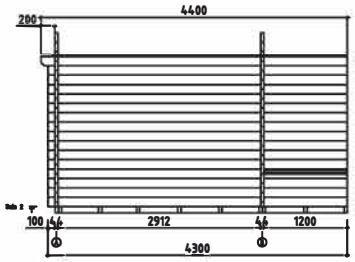
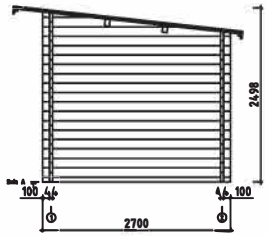
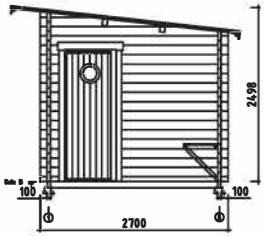
HANNU

POLHUS












House	Hannu - 44	Sheet	1
Drawing	Views-kuvat-sedd	Scale	1:100
Material	44x135	Date	16.12.2019
Drawer	K.K.	File	Hannu - 44 Views.dwg

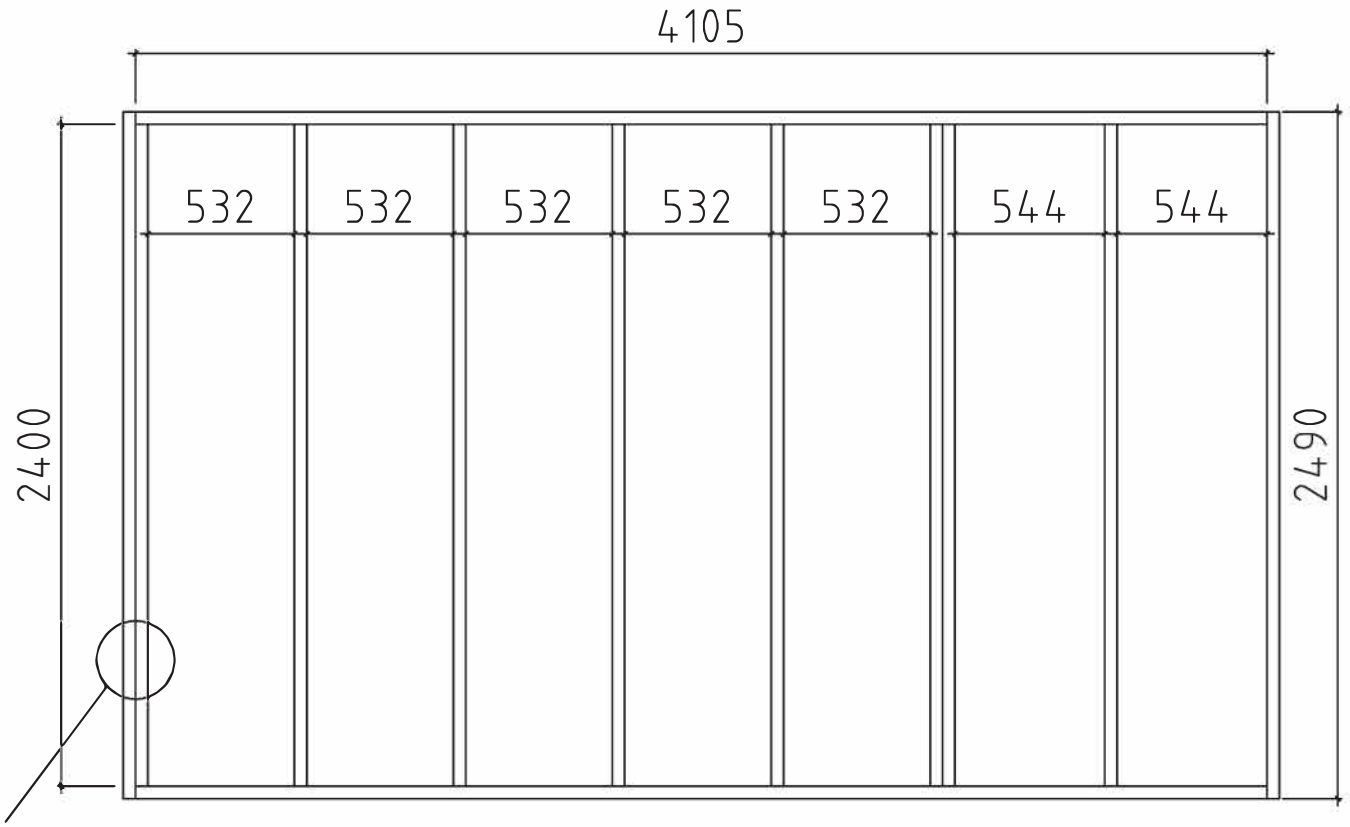


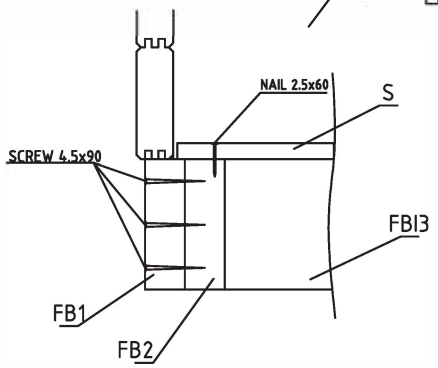


House	Hannu – 44	Sheet	2
Drawing	FLOORBEAMS	Scale	1:25
Material	45x90	Date	16.12.2019
Drawer	K.K.	File	Hannu – 44.dwg

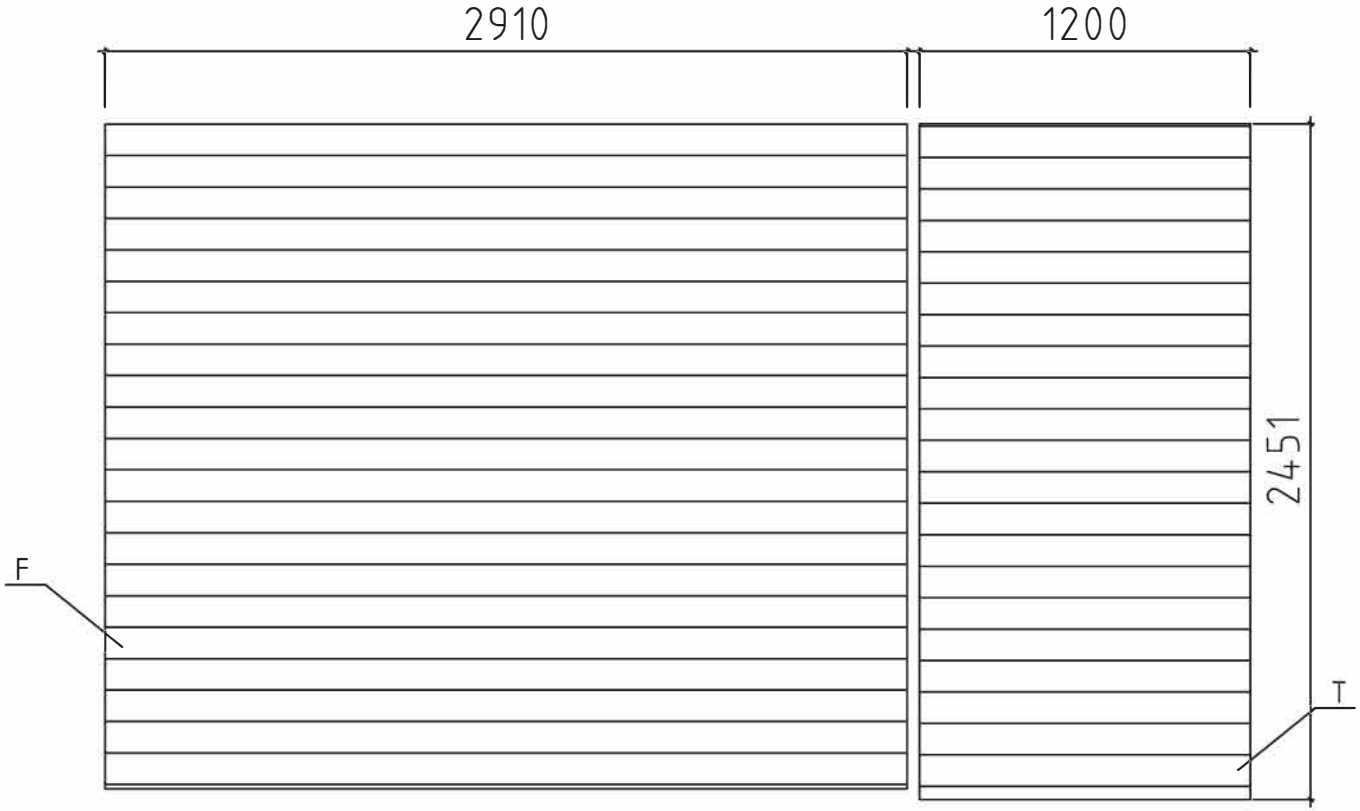


House	Hannu – 44	Sheet	3
Drawing	SAUNA, TERRACE BOARDS	Scale	1:25
Material		Date	16.12.2019
Drawer	K.K.	File	Hannu – 44.dwg

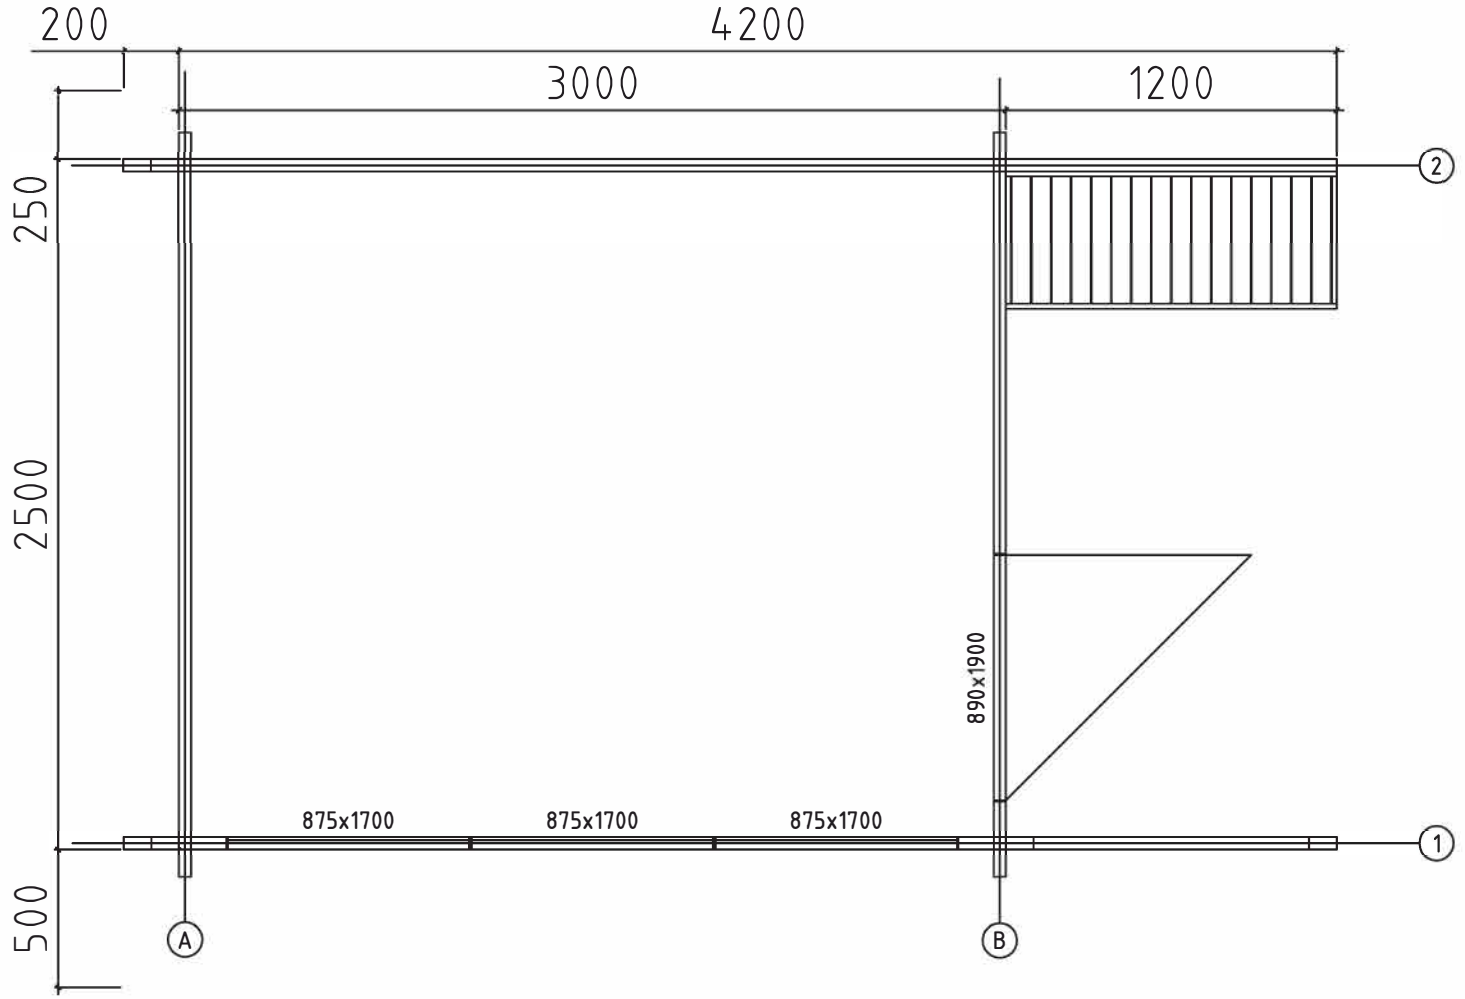


House	Hannu – 44	Sheet	4
Drawing	Plan	Scale	1:25
Material		Date	16.12.2019
Drawer	K.K.	File	Hannu – 44.dwg

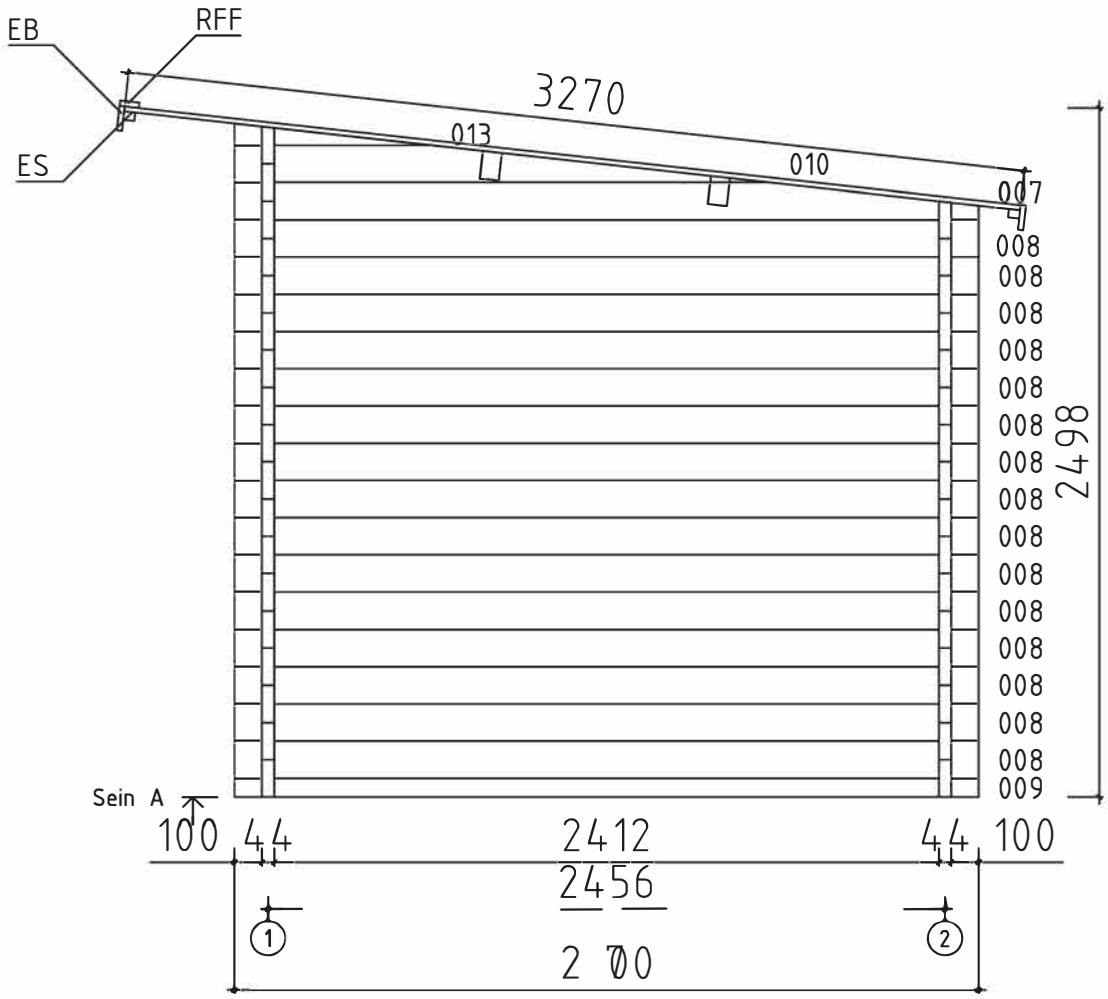

House	Hannu - 44	Sheet	5
Drawing	SEIN A	Scale	1:25
Material	4.4x13.5	Date	16.12.2019
Drawer	K.K.	File	Hannu - 44.dwg

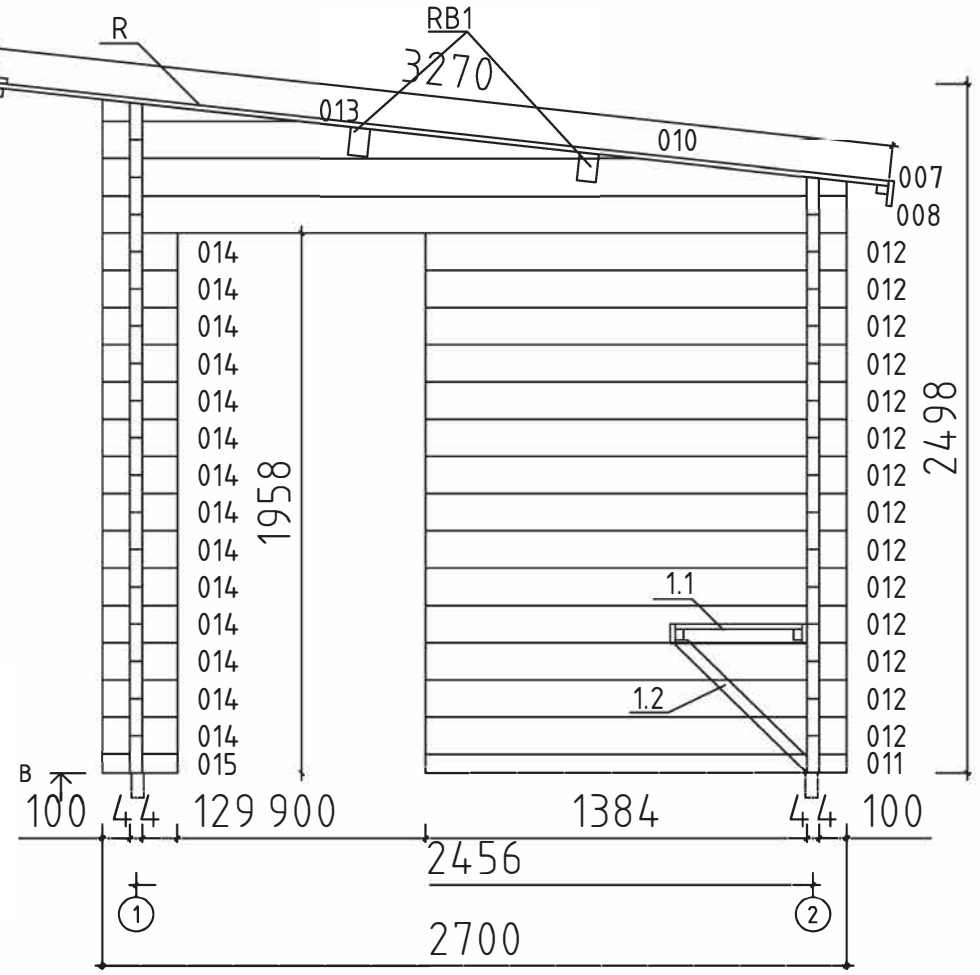


House	Hannu – 44	Sheet	6
Drawing	SEIN B	Scale	1:25
Material	4.4x13.5	Date	16.12.2019
Drawer	K.K.	File	Hannu – 44.dwg

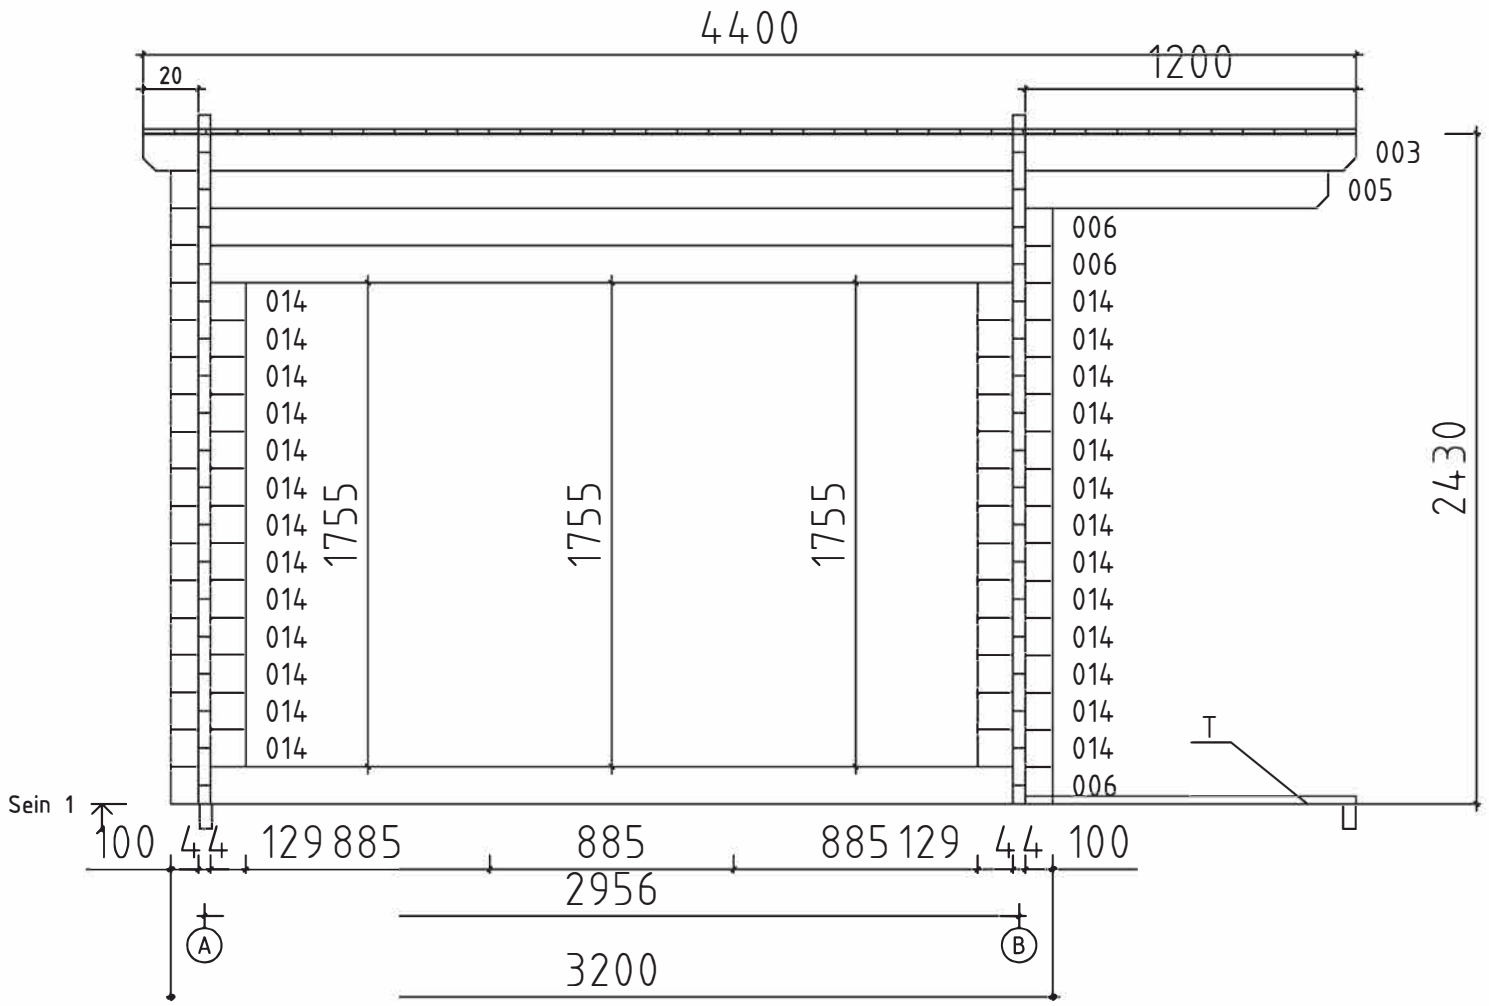














House	Hannu – 44	Sheet	7
Drawing	SEIN 1	Scale	1:25
Material	4.4x13.5	Date	16.12.2019
Drawer	K.K.	File	Hannu – 44.dwg

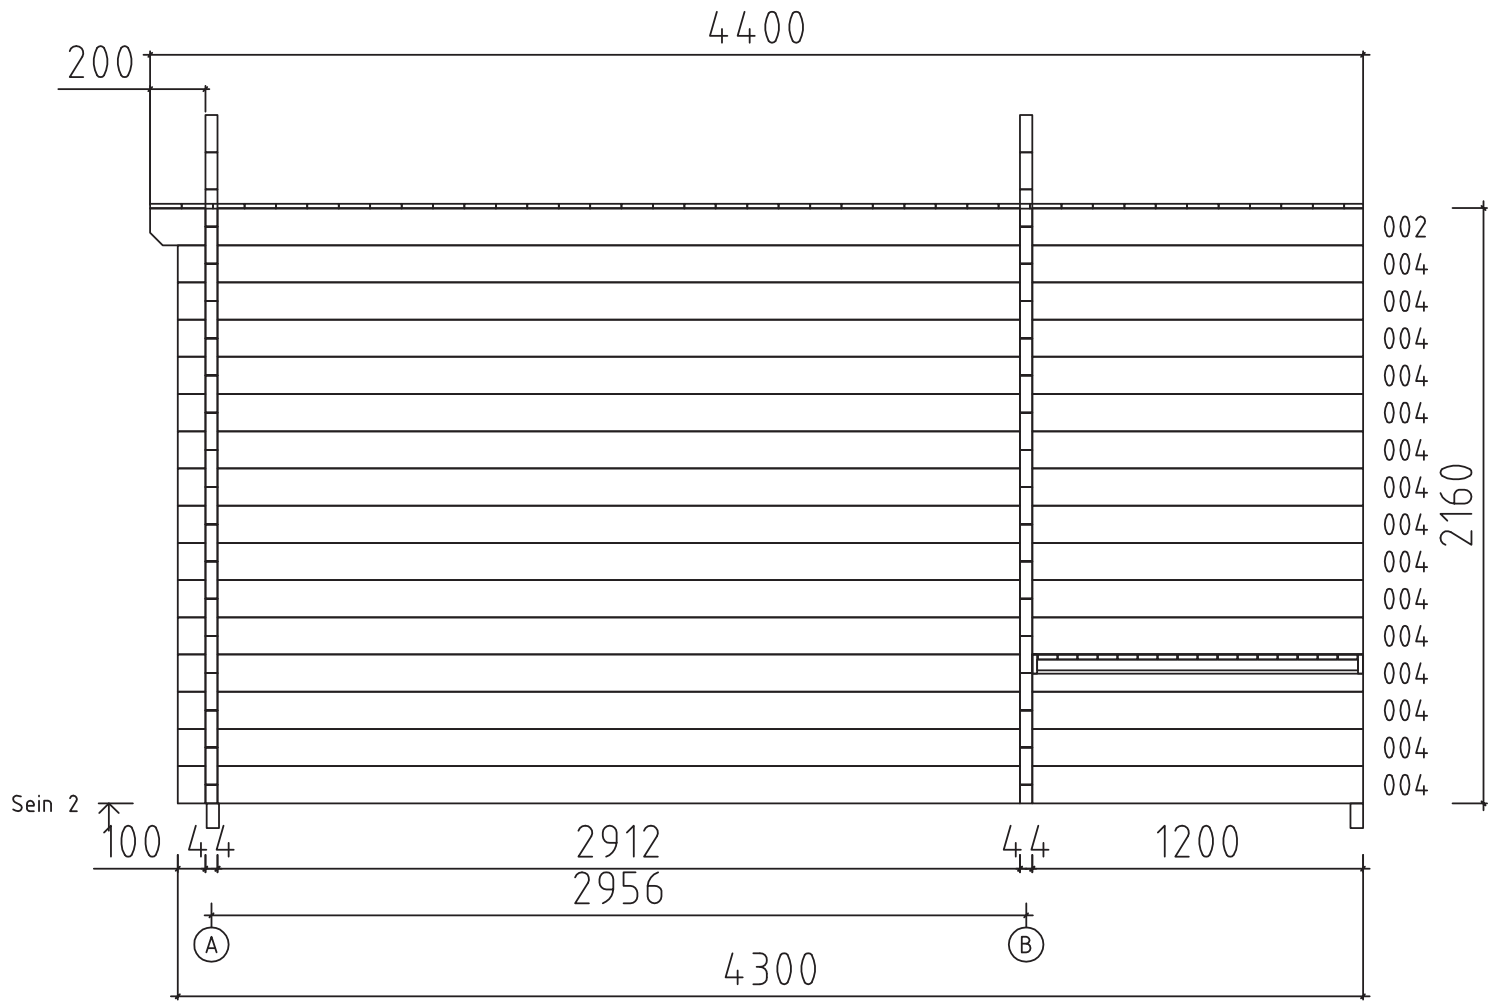Polhus








House	Hannu - 44	Sheet	8
Drawing	SEIN 2	Scale	1:25
Material	4.4x13.5	Date	16.12.2019
Drawer	K.K.	File	Hannu - 44.dwg

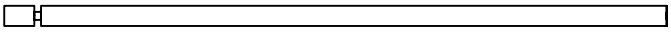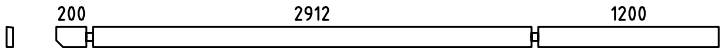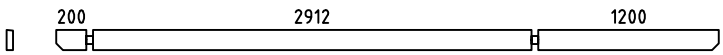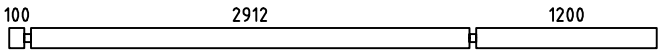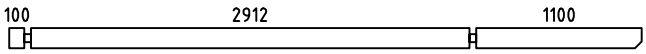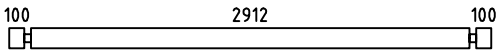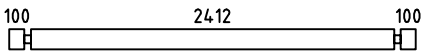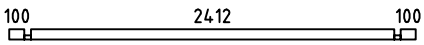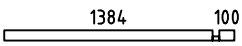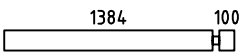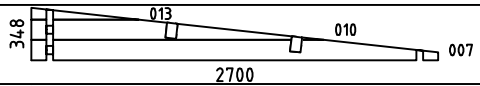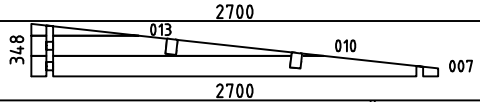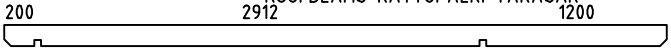
Polhus

Pos	S4327 Hannu - 44	Arv	Profiil (mm)	Pikkus (mm)
001	 EXTRA PROFILE	1	44x135	4400
002	 200 2912 1200	1	44x135	4400
003	 200 2912 1200	1	44x135	4400
004	 100 2912 1200	15	44x135	4300
005	 100 2912 1100	1	44x135	4200
006	 100 2912 100	3	44x135	3200
008	 100 2412 100	16	44x135	2700
009	 100 2412 100	1	44x68	2700
011	 1384 100	1	44x68	1528
012	 1384 100	14	44x135	1528
014	 128100	40	44x135	272
015	 100129	1	44x68	273
	BOARD FOR ASSEMBLING - ASENNUSLAUTA - SLAGBRÄDE 	2	44x135	300
WA-1	 348 013 010 007 2700	1	44x348	2700
WB-1	 348 013 010 007 2700	1	44x348	2700
FBI3	FLOORBEAMS-LATTIAPALKIT-GOLVBJÄLKAR IMM	2	45x90	4105
FBI1	FLOORBEAMS-LATTIAPALKIT-GOLVBJÄLKAR IMM	2	45x90	2490
FBI2	FLOORBEAMS-LATTIAPALKIT-GOLVBJÄLKAR IMM	8	45x90	2400
RB1	ROOFBEAMS-KATTOPALKI-TAKASAR  200 2912 1200	2	70x140	4400
F	FLOORBOARDS-LATTIALAUTA  88mm or-tai-eller 114mm	29+1 22+1	28x88 28x114	2910
T	TERRACE BOARD-TERASSILAUTA  IMM	22+1	120x28	1200
R	ROOFBOARDS-KATTOLAUTA  88mm or-tai-eller 114mm	51+1 39+1	18x88 18x114	3270
FF	FLOOR FILLET-LATTIALISTA-GOLVLIST 		18x35	11.0
GB	GABLE BOARDS-KAAPELILAUTA-GAVELBRÄDA 	2	18x120	3330
EB	EAVE BOARD-RÄYSTÄSLAUTA-TAKFOTSBRÄDE 	2	18x90	4400
ES	EAVE SLAT-RÄYSTÄSLISTA-TAKFOTSLIST 	2	30x40	4400

Kood	S4327 Hannu - 44	Materjal		File	S4327 Hannu - 44.dwg	Leht	9

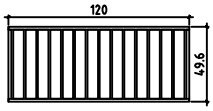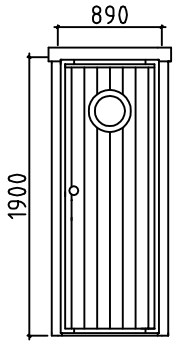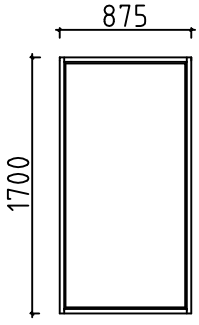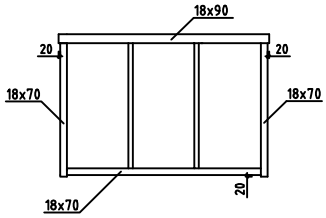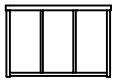Pos	S4327 Hannu - 44	Arv	Profiil (mm)	Pikkus (mm)
RFF	ROOF FELT FILLET-KAAPELILAUDAN PEITELAUTA BRÄDE OVANPÅ GAVELBRÄDE	1 2	18x70 18x70	4400 3330
1.1		1	70x496	1200
1.2		1	43x43	680
	NAILS - NAULAT - SPIKAR ROOFBOARDS-KATTOLAUTA-TAKBRÄDE SAUNA BOARDS-SAUNA LATTIALAUTA-SAUNA GOLVBRÄDE	205	2.5	60
	SCREWS - RUUVIT - SKRUVAR FLOORBEAMS-LATTIAPALKIT-GOLVBJÄLKAR HALFBEAMS-PUOLEKSIPALKIT-FÖR ATT HALVA VÄGGPROFILER	40	4.5	90
	SCREWS - RUUVIT - SKRUVAR TERRACE BOARDS-TERASSILAUTA-TERASSBRÄDE SAUNA BOARDS-SAUNA LATTIALAUTA-SAUNA GOLVBRÄDE	240	4.5	70
	Door-ovi-dörr 890x1900 (right-oikea käsi-höger hand) 1pc-kpl-st ORT_ECO_KAR  	1 1	890	1900
	Window-ikkuna-fönster 875x1700 3pcs-kpl-st ORT_ECO_KAR   	3 1	875	1700

Kood	S4327 Hannu - 44	Materjal	File	S4327 Hannu - 44.dwg	Leht	10

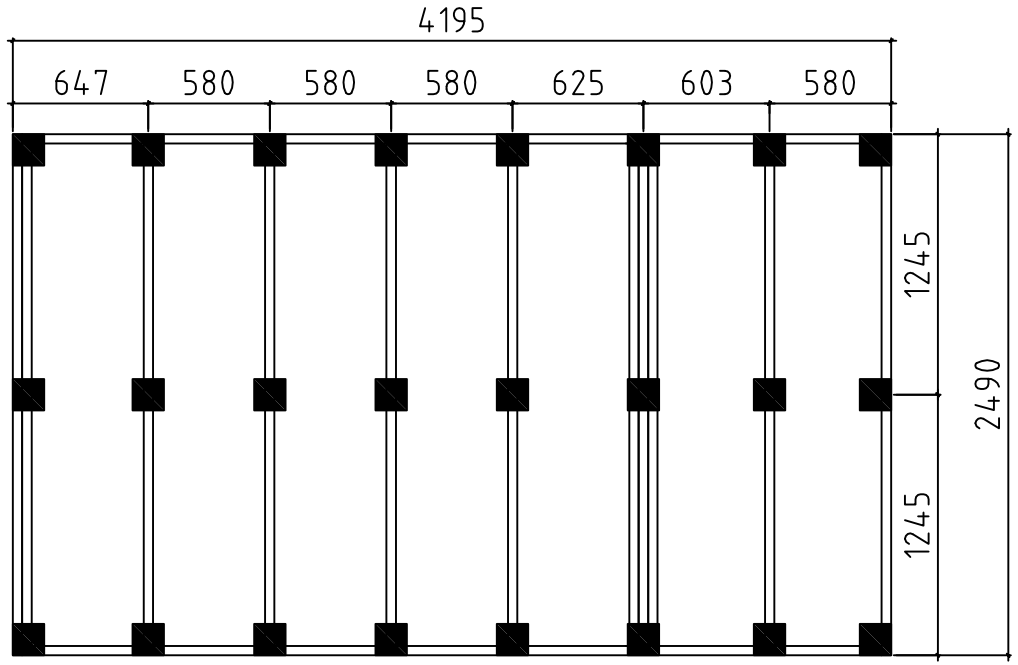

Detta är ett förslag för hur man kan placera plintarna (100- 200 mm i diamater) för golvbjälklaget. Golvbjälkarna är med i byggsatsen, men inte plintarna. Använder man exempelvis 500-600mm långa murblock så kan man halvera antalet punkter. Lägg fuktskyddande papp mellan betong och trä

Tämä on ehdotus siitä, miten (100-200 mm läpimittaiset) jalat voidaan sijoittaa alapohjaa varten. Lattiapalkit ovat rakennussarjassa, mutta jalkoja ei ole. Kun käytetään esimerkiksi 500-600 mm pitkiä harkkoja, voidaan pisteiden määrä puolittaa. Aseta betonin ja puun väliin kosteudelta suojaava pahvi

A proposal for placing plinths (100-200 mm in diameter) for floor beams. Floor beams are provided in the kit but plinths are not included. For example, by using 500-600 mm long masonry units, one can reduce the number of points 50%. Place cardboard between the concrete and wood to protect from moisture

Polhus

House	S4327 Hannu - 44	Sheet	
Drawing	Plan	Scale	1:35
Material		Date	14.01.2020
Drawer	K.K.	File	S4327 Hannu - 44.dwg