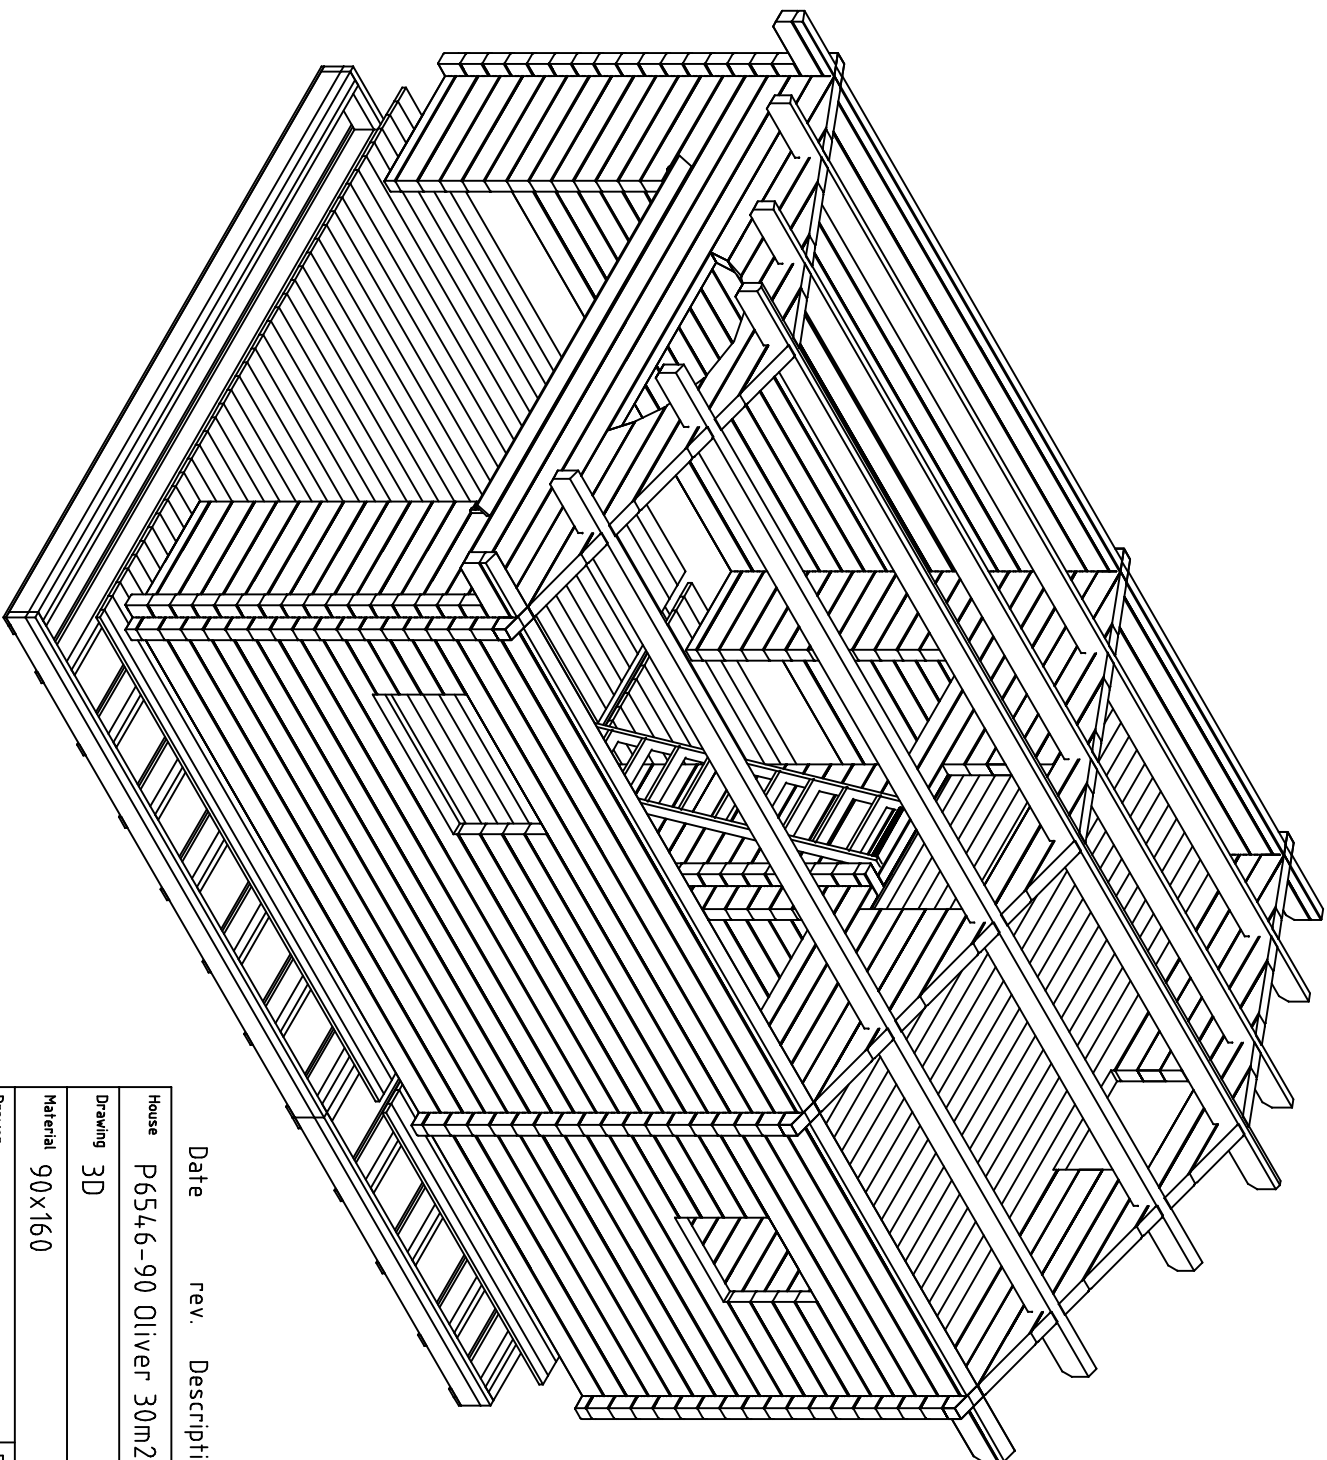





Date	rev.	Description
------	------	-------------

House	P6546-90 Oliver	30m2	Sheet	1
-------	-----------------	------	-------	---

Drawing	3D	Scale	
---------	----	-------	--


Material	90x160	Date	11.05.2020
----------	--------	------	------------

Drawer	RP	File	P6546-90 Oliver 30m2 3D.dwg
--------	----	------	-----------------------------

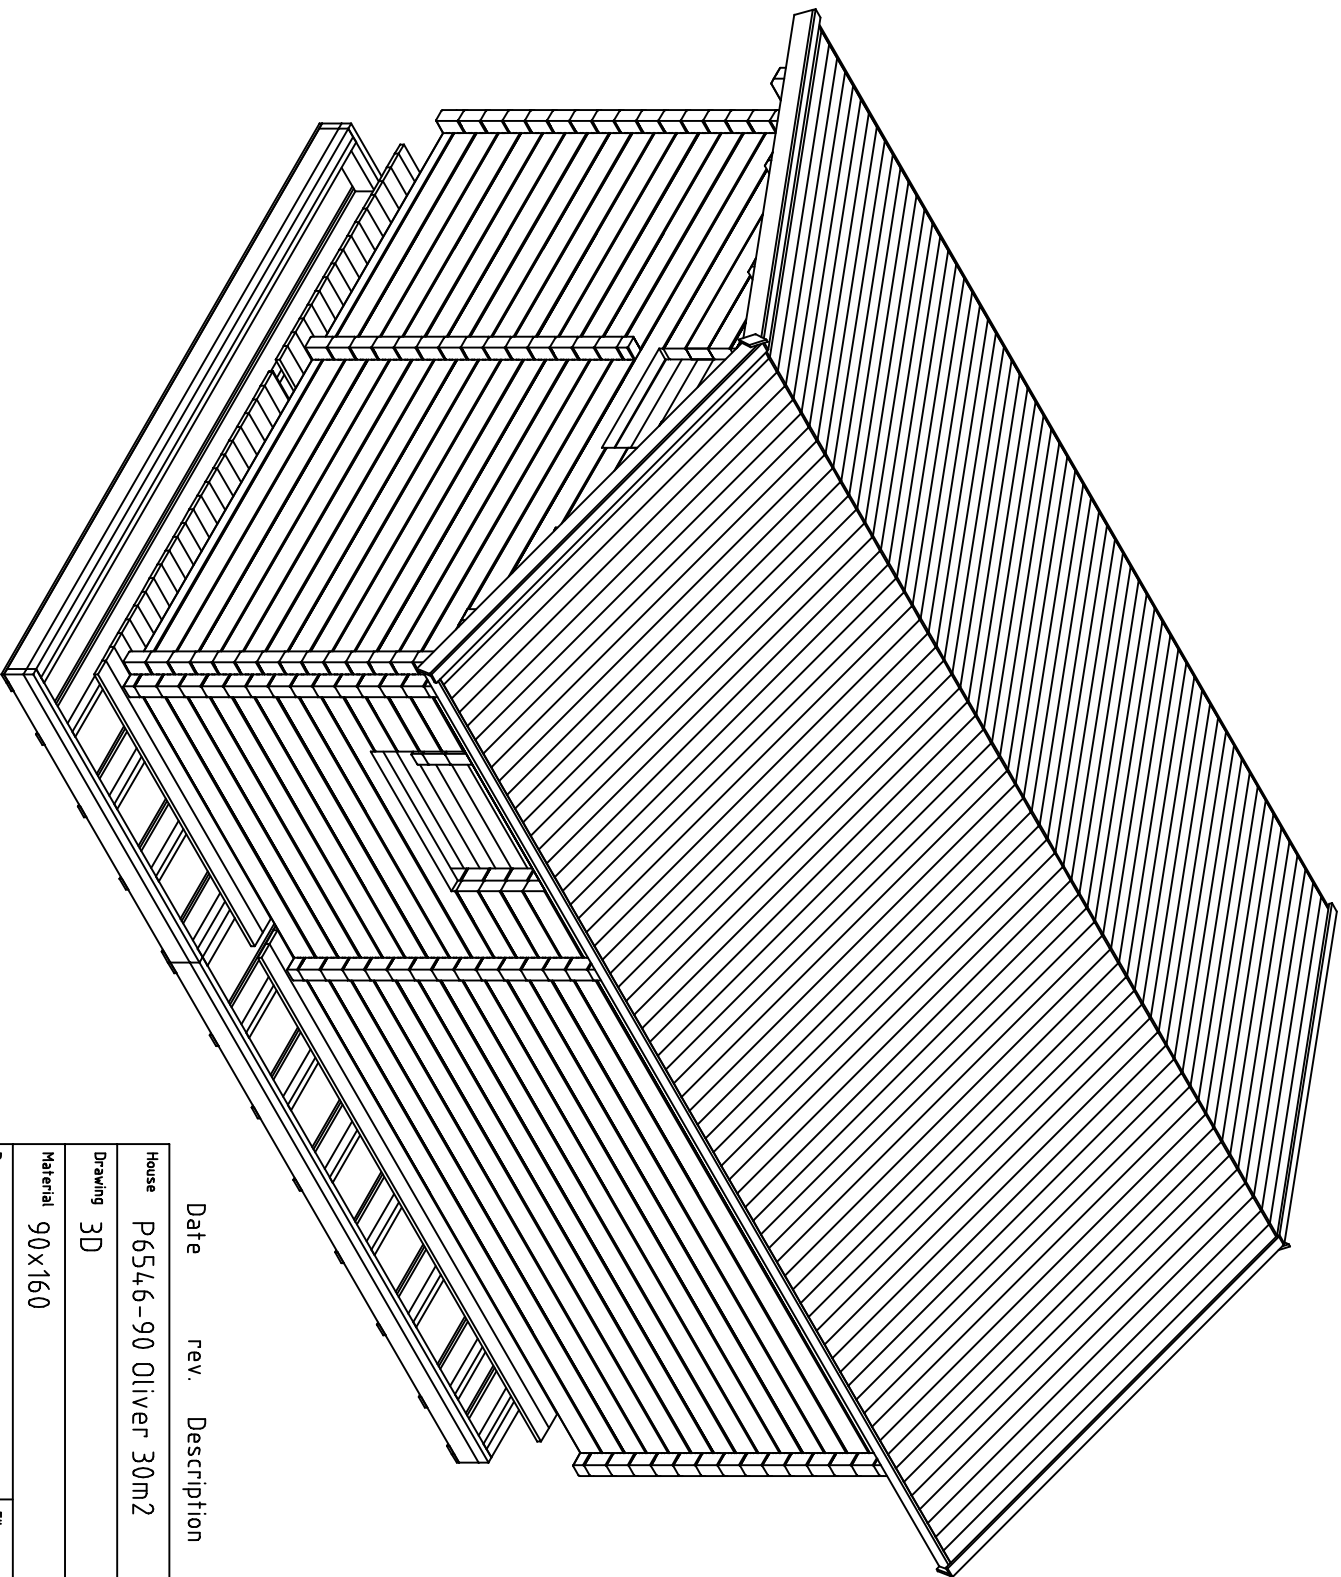


Date	rev.	Description
------	------	-------------


House	P6546-90 Oliver 30m2		Sheet	2
Drawing	3D		Scale	
Material	90x160		Date	11.05.2020
Drawer	RP	File	P6546-90 Oliver 30m2 3D.dwg	

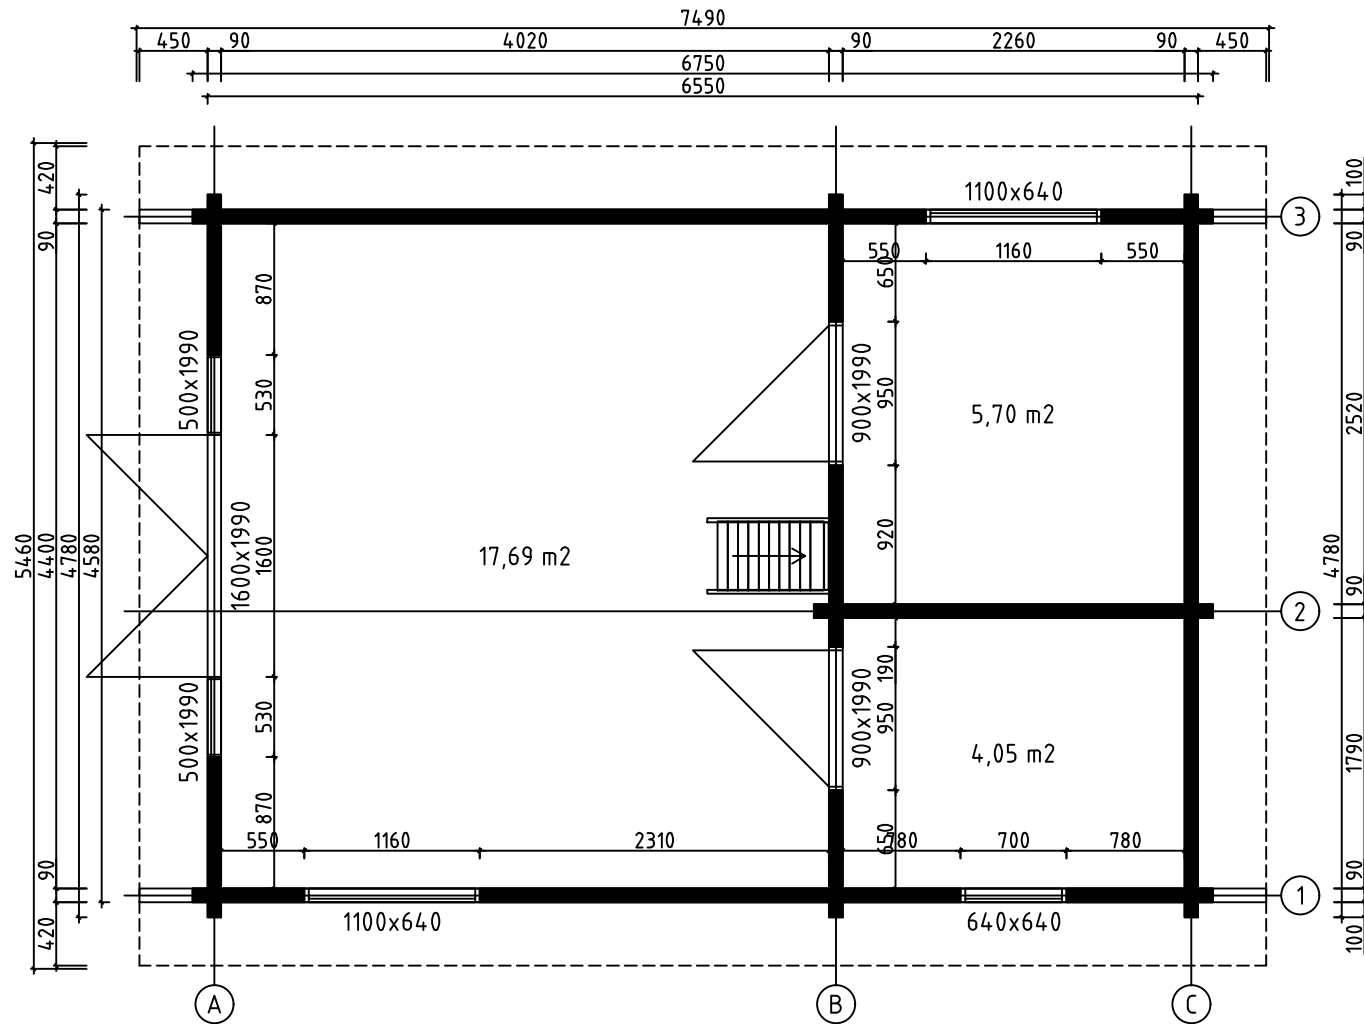


House	P6546-90 Oliver 30m2	Sheet	3
Drawing	PLAN-SUUNNITELMA-PLANEN	Scale	1:50
Material	90x160	Date	11.05.2020
Drawer	RP	File	P6546-90 Oliver 30m2.dwg

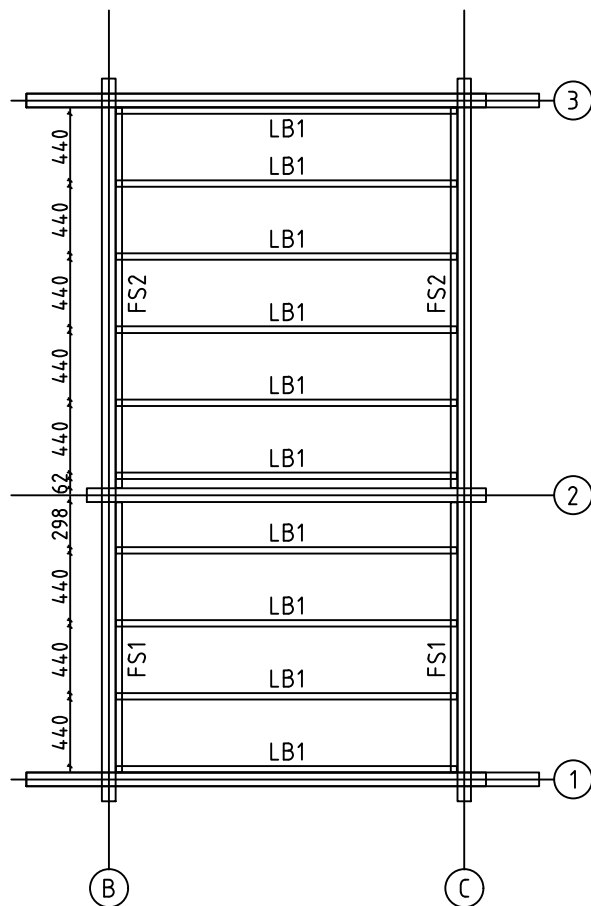

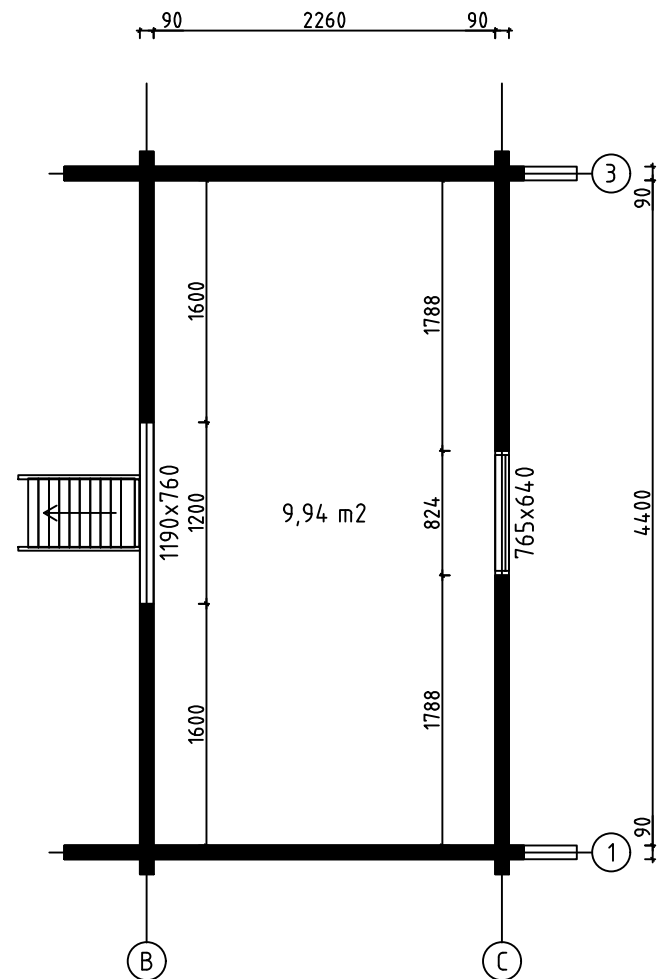
LOFT FLOOR BEAMS - PARVIA LATTIAPALKIT - LOFT GOLVBÄLKAR




House	P6546-90 Oliver 30m2	Sheet	4
Drawing	LOFT FLOOR - PARVIA LATTIA - LOFT GOLV	Scale	1:50
Material	43x43, 43x140 90x160	Date	11.05.2020
Drawer	RP	File	P6546-90 Oliver 30m2.dwg

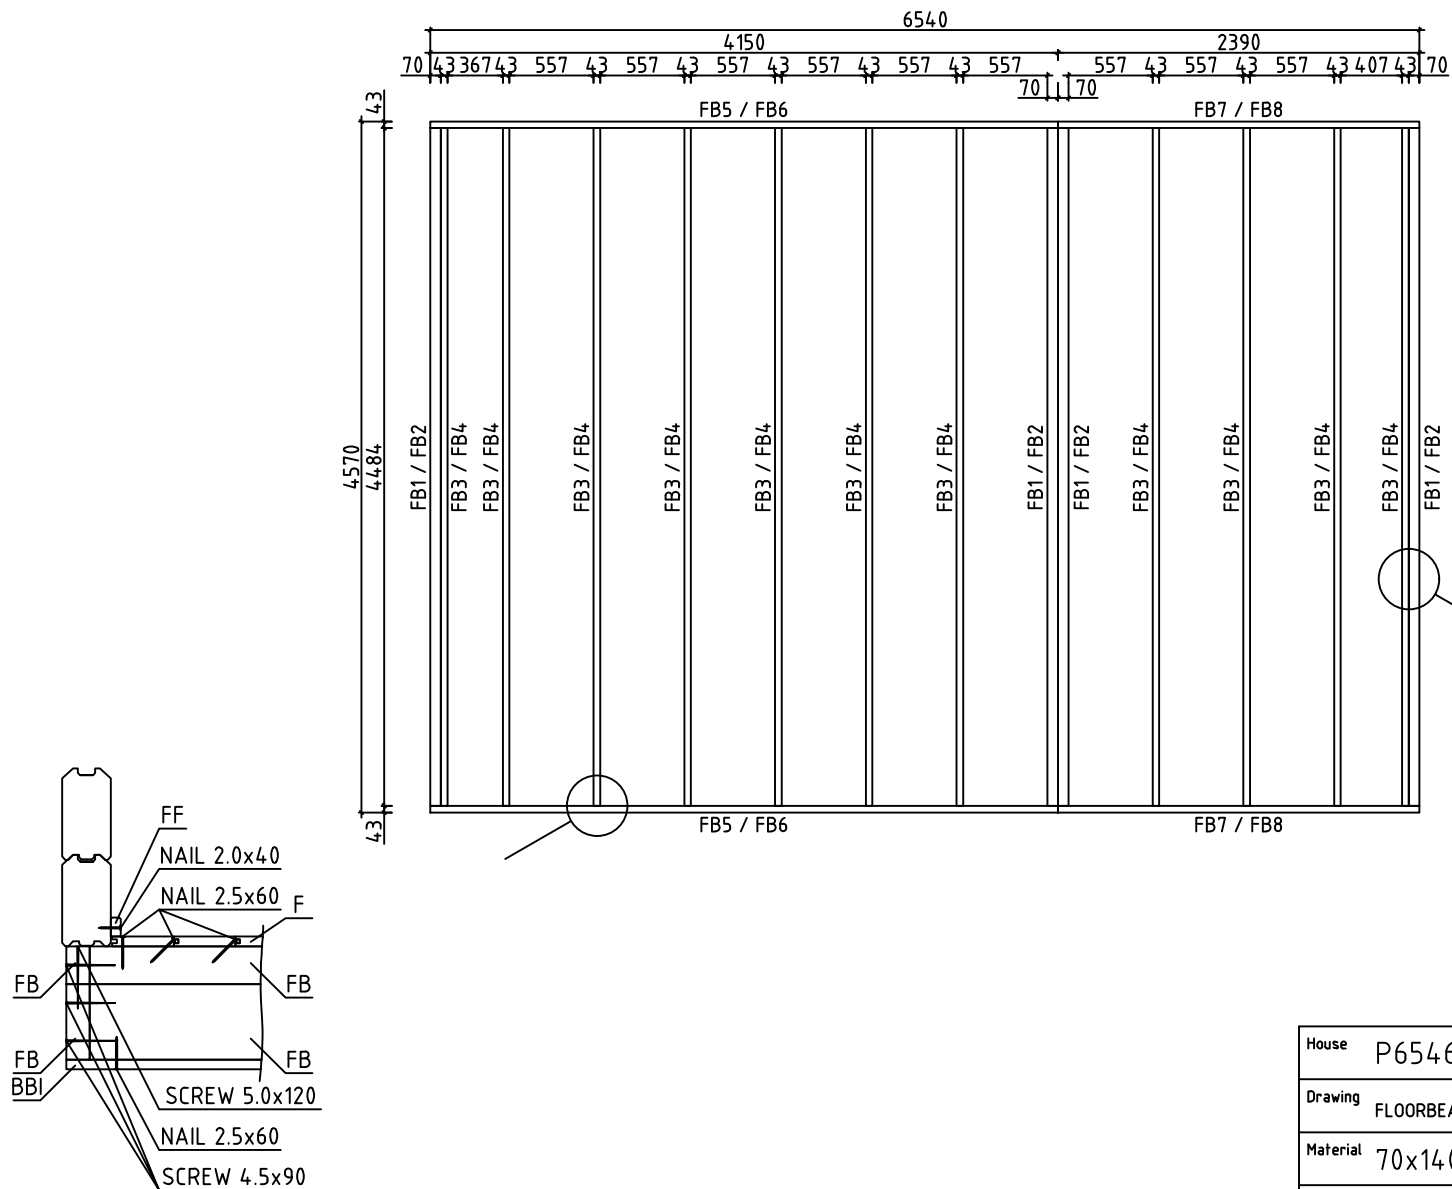

House	P6546-90 Oliver 30m2	Sheet	5
Drawing	FLOORBEAMS-LATTIAPALKIT-GOLVBJÄLKAR	Scale	1:50
Material	70x140, 70x70, 43x140, 43x70	Date	11.05.2020
Drawer	RP	File	P6546-90 Oliver 30m2.dwg


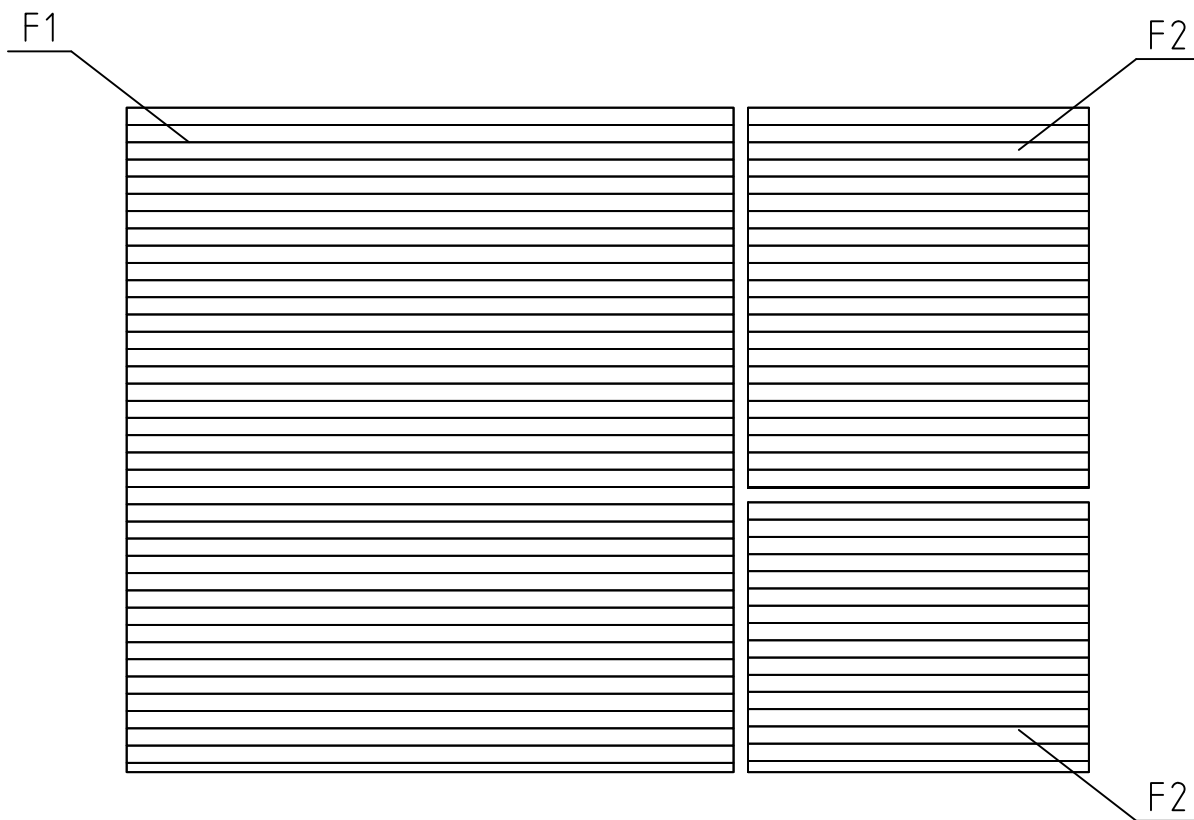


FLOORBOARD-LATTIALAUTA-GOLVBRÄDE

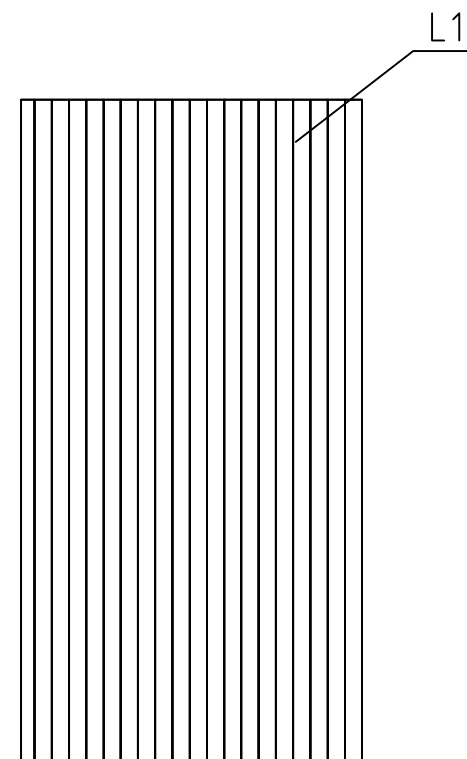


LOFT FLOORBOARD - PARVIA LATTIALATTIA - LOFT GOLVBRÄDE


House	P6546-90 Oliver 30m2	Sheet	6
Drawing	FLOORBOARD-LATTIALAUTA-GOLVBRÄDE	Scale	1:50
Material	28x114, 18x114	Date	11.05.2020
Drawer	RP	File	P6546-90 Oliver 30m2.dwg

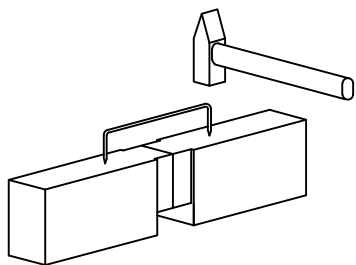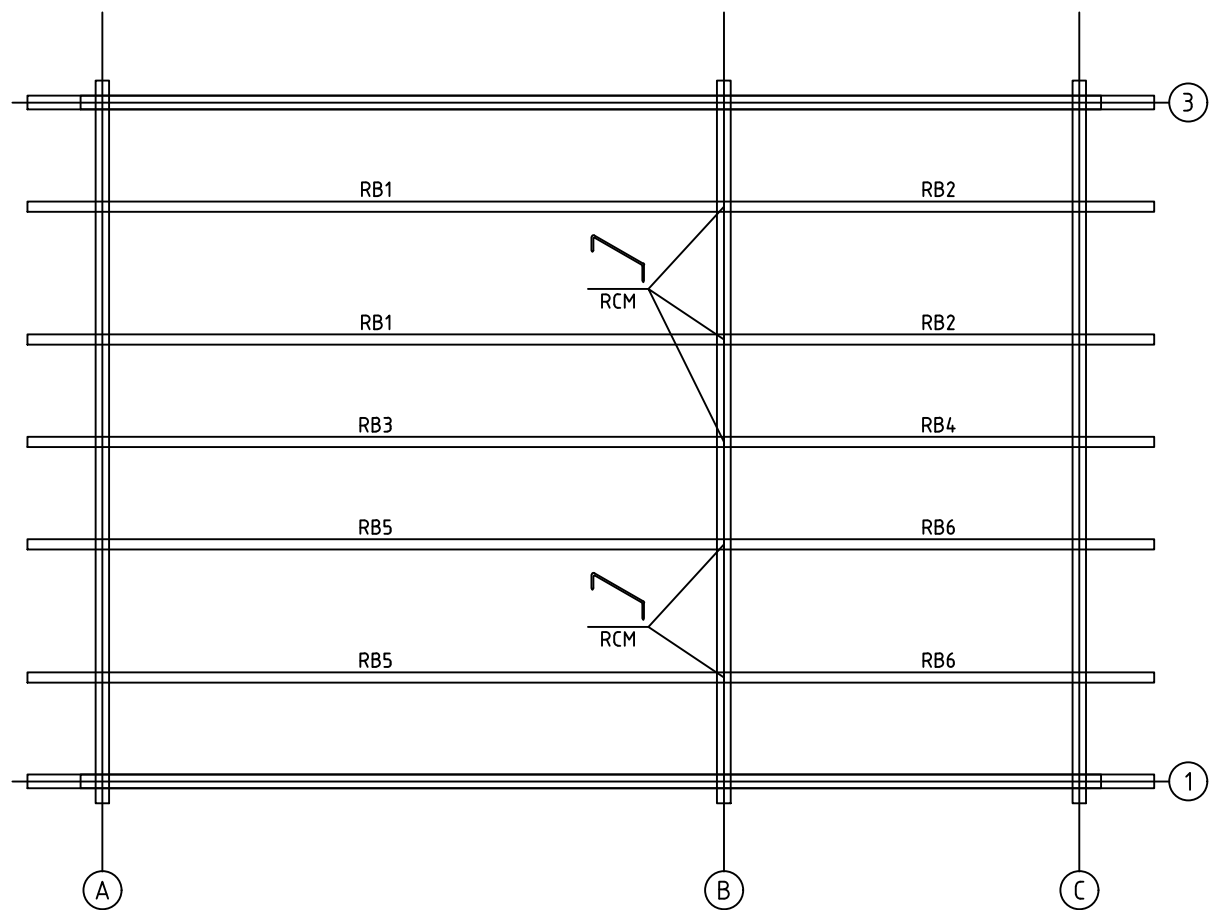


House	P6546-90 Oliver 30m2	Sheet	7
Drawing	PURLINS-KATTO-ORRET-TAKÅSAR	Scale	1:50
Material	68x190	Date	11.05.2020
Drawer	RP	File	P6546-90 Oliver 30m2.dwg

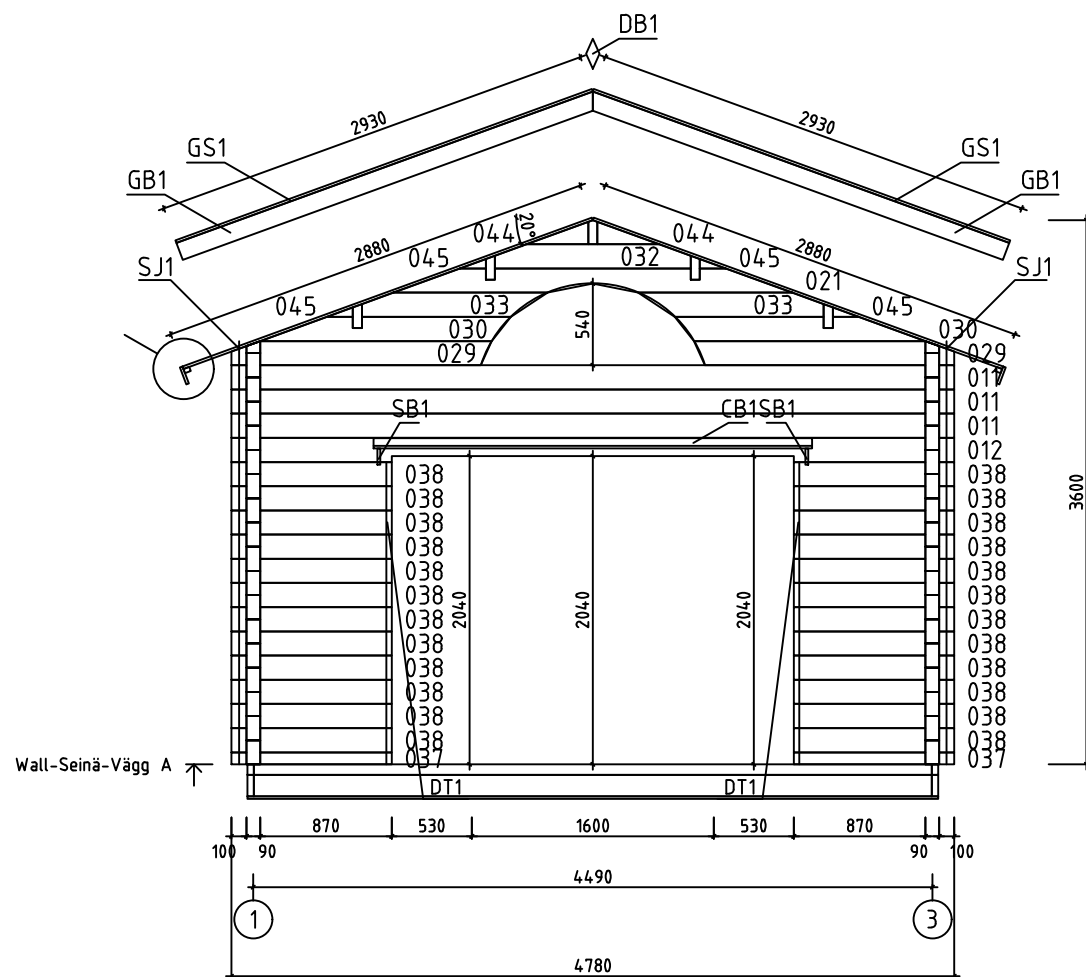

House	P6546-90 Oliver 30m2	Sheet	8
Drawing	WALL-SEINÄ-VÄGG A	Scale	1:50
Material	90x160	Date	11.05.2020
Drawer	RP	File	P6546-90 Oliver 30m2.dwg

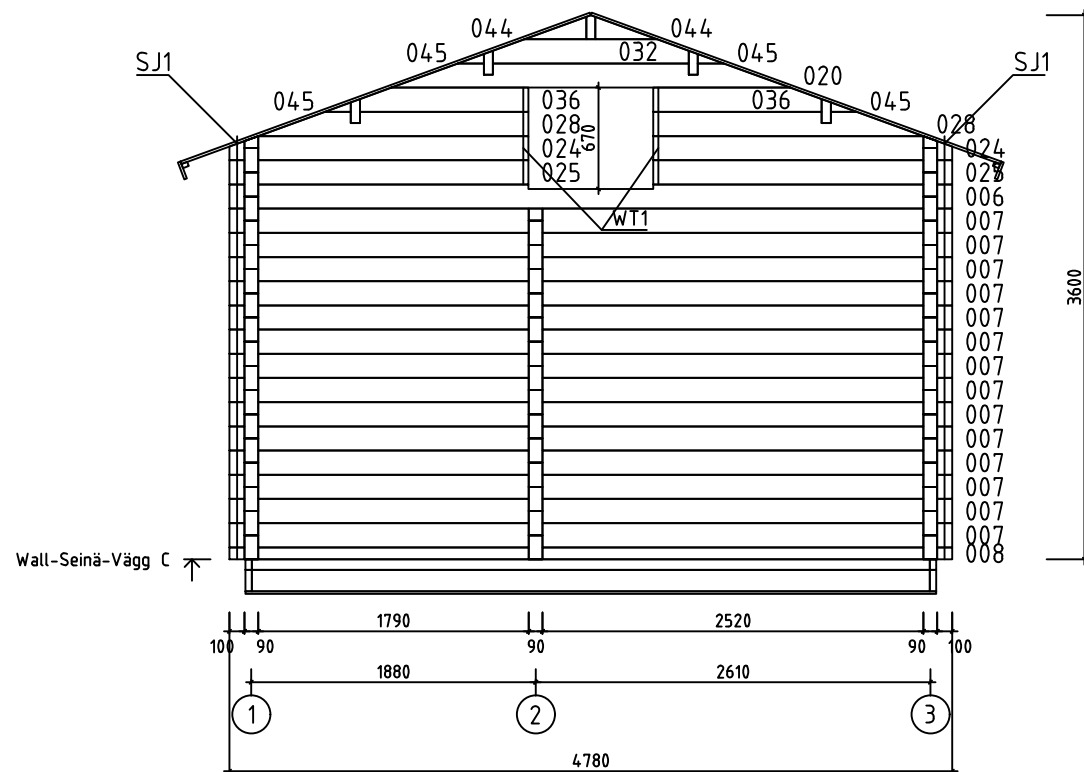

House	P6546-90 Oliver 30m2	Sheet	10
Drawing	WALL-SEINÄ-VÄGG C	Scale	1:50
Material	90x160	Date	11.05.2020
Drawer	RP	File	P6546-90 Oliver 30m2.dwg

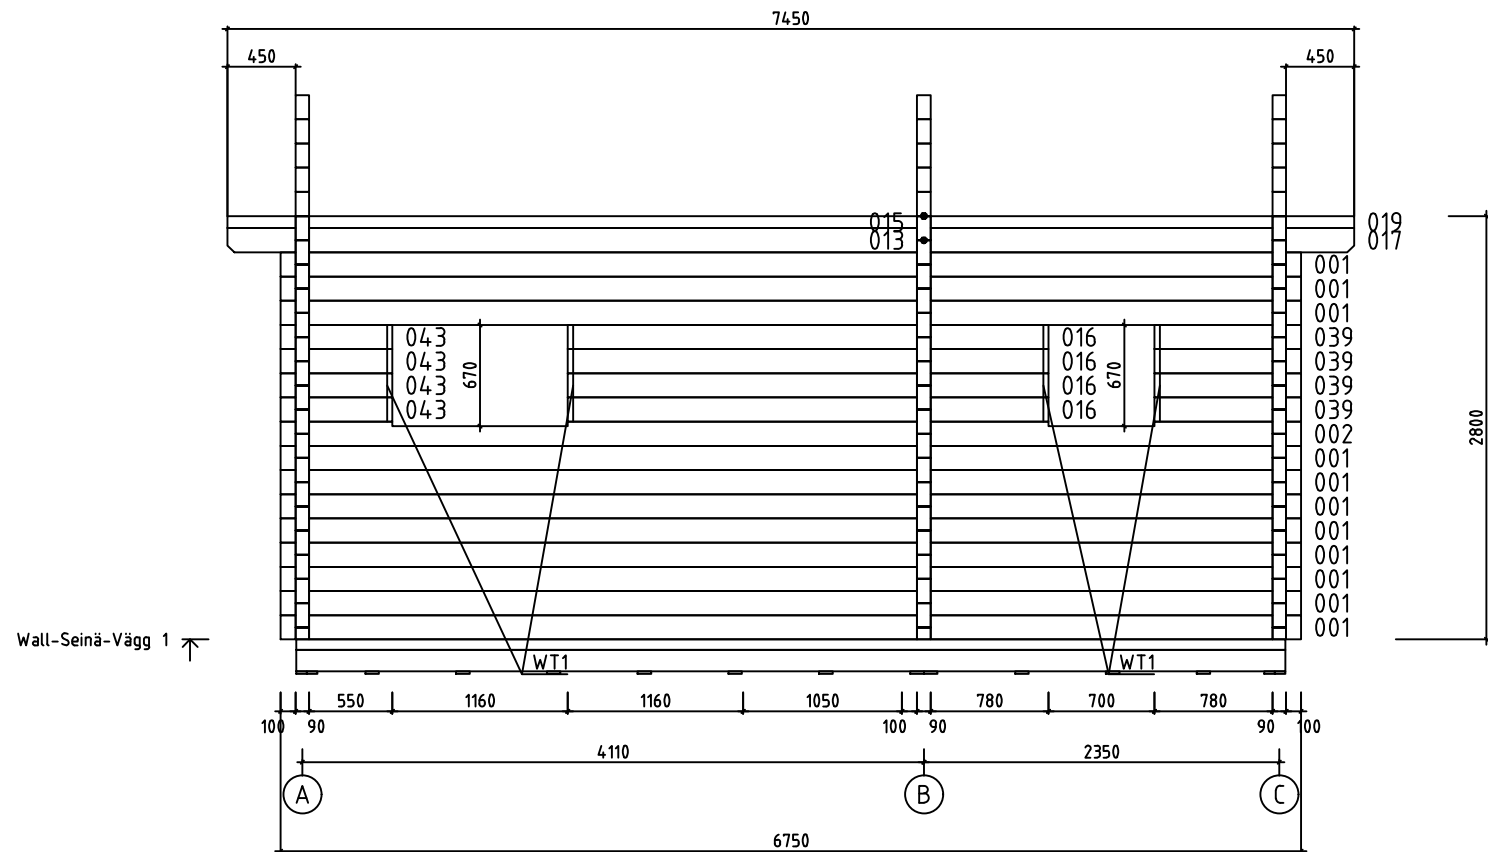


SCREW 3.5x35
4x




WCM

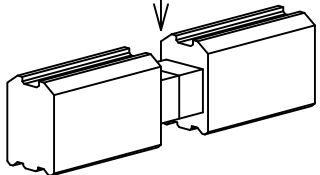
1 x






House	P6546-90 Oliver 30m2	Sheet	11
Drawing	WALL-SEINÄ-VÄGG 1	Scale	1:50
Material	90x160	Date	11.05.2020
Drawer	RP	File	P6546-90 Oliver 30m2.dwg

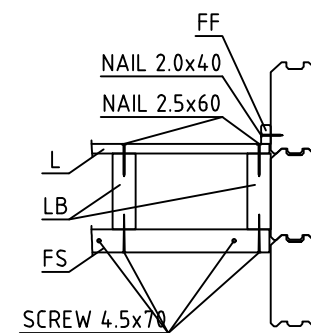


























House	P6546-90 Oliver 30m2	Sheet	12
Drawing	WALL-SEINÄ-VÄGG 2	Scale	1:50
Material	90x160	Date	11.05.2020
Drawer	RP	File	P6546-90 Oliver 30m2.dwg

















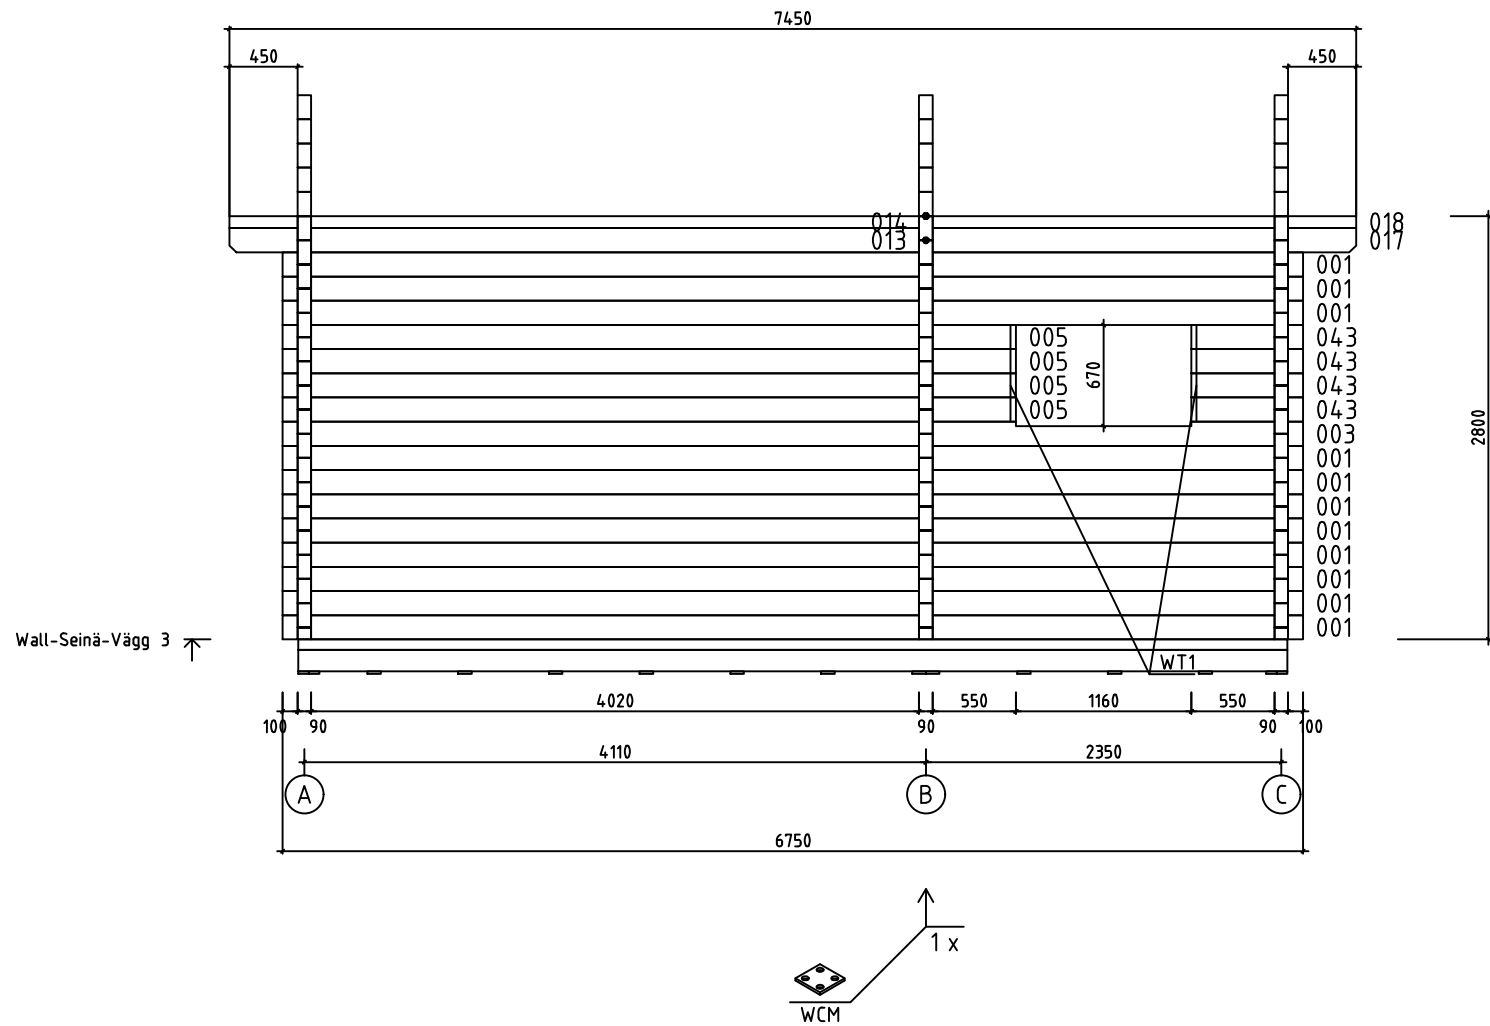









House	P6546-90 Oliver 30m2	Sheet	13
Drawing	WALL-SEINÄ-VÄGG 3	Scale	1:50
Material	90x160	Date	11.05.2020
Drawer	RP	File	P6546-90 Oliver 30m2.dwg

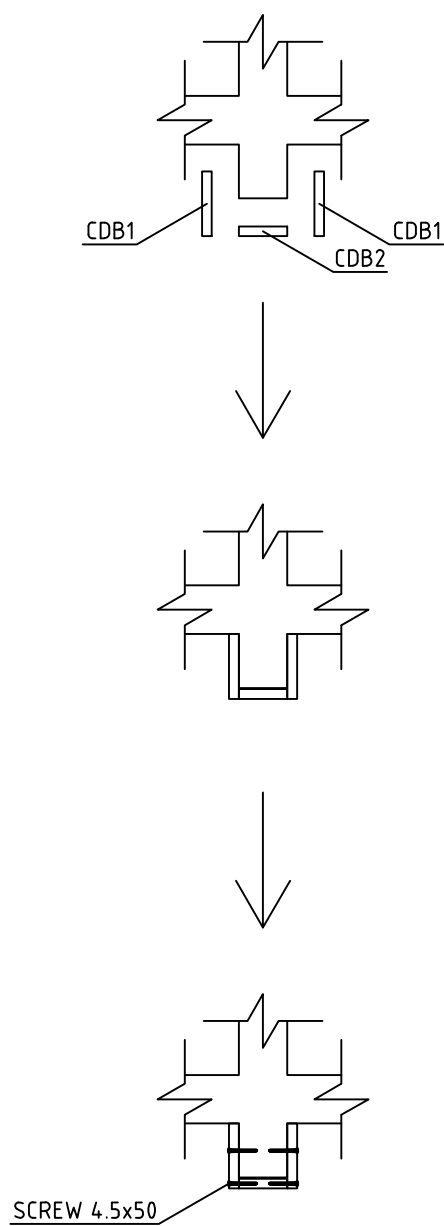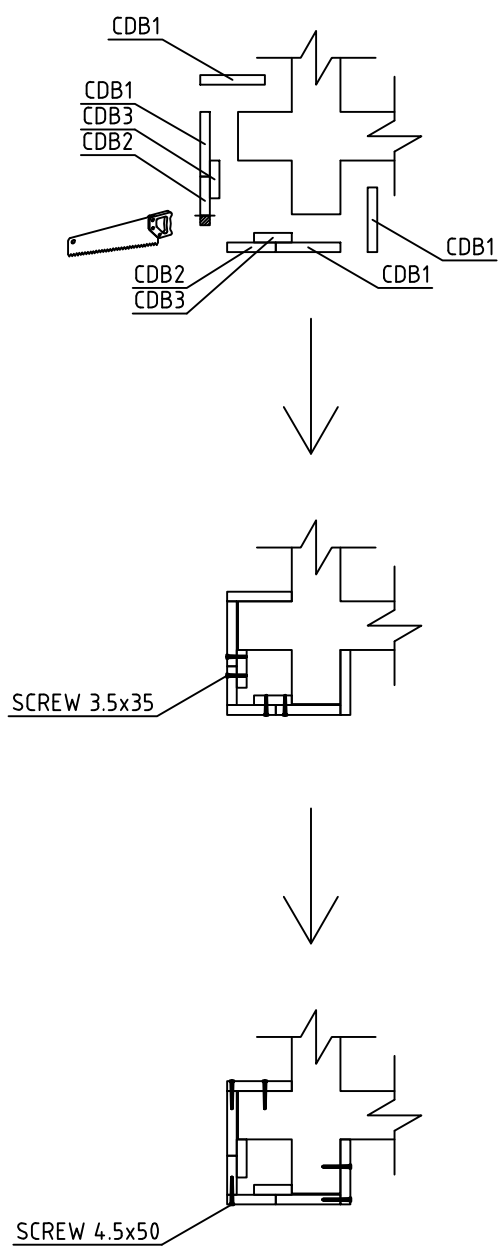
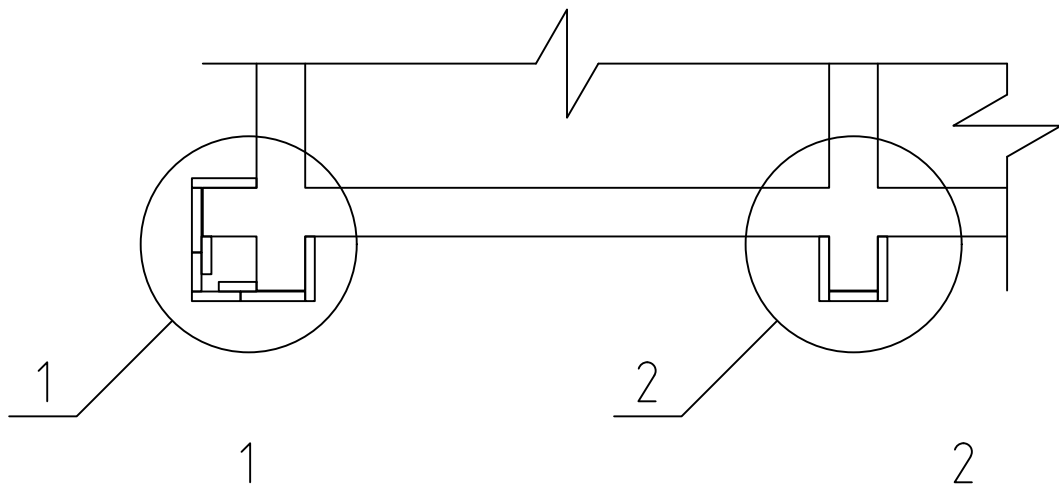











House	P6546-90 Oliver 30m2	Sheet	14
Drawing	CORNER DECORATION - HÖRN DEKORATION	Scale	1:50
Material	18x120, 18x90, 18x70	Date	13.04.2020
Drawer	RP	File	P6546-90 Oliver 30m2.dwg

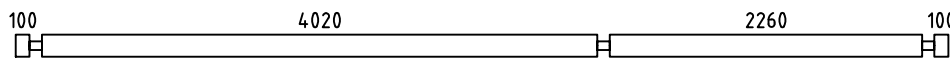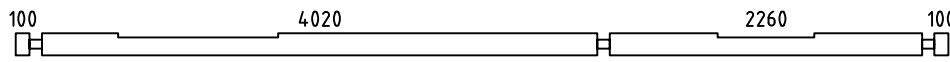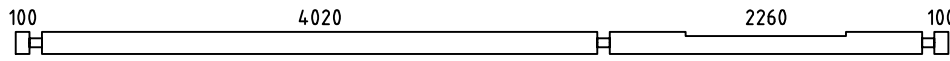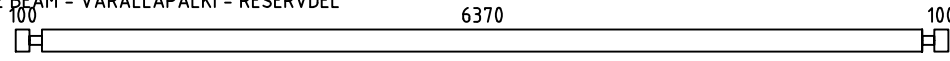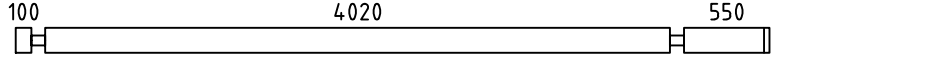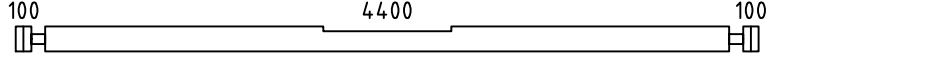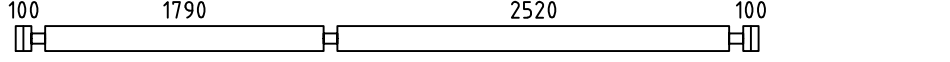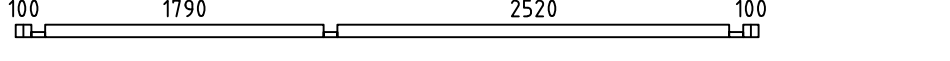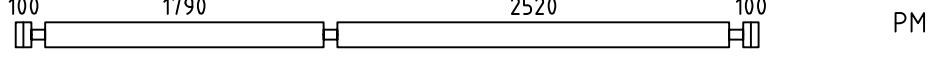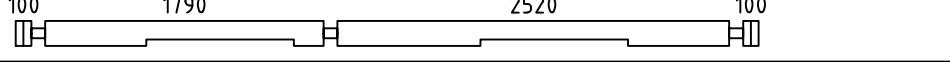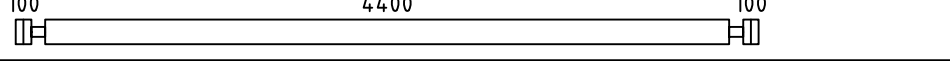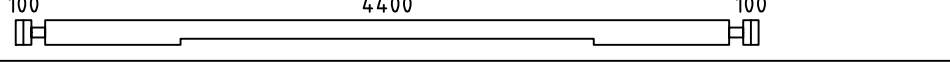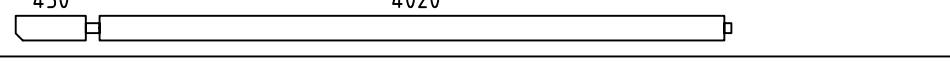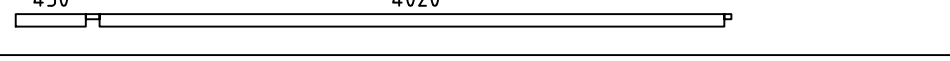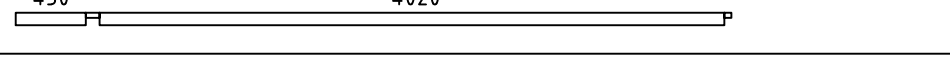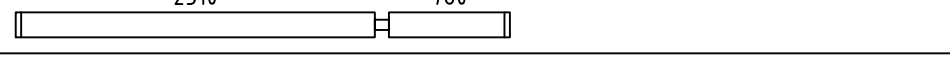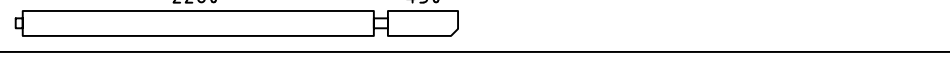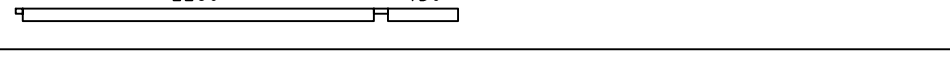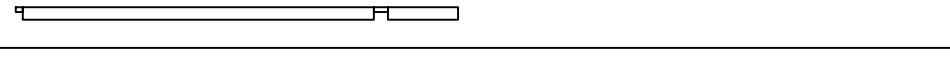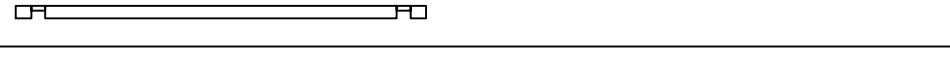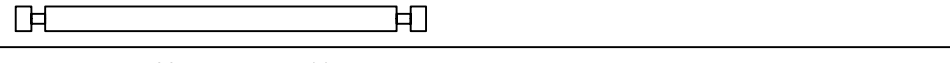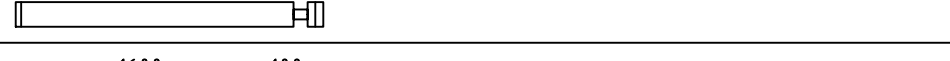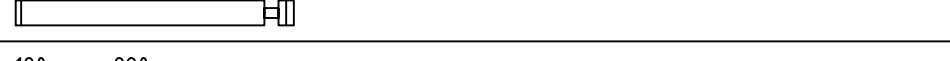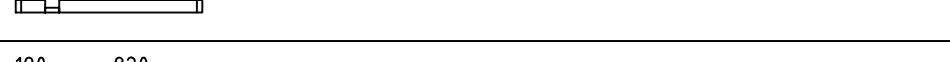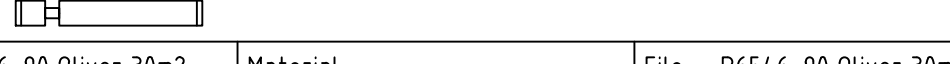
Pos	P6546-90 Oliver 30m2	Pcs. St.	Profil(e) (mm)	L (mm)	
001		22	90x160	6750	
002		1	90x160	6750	
003		1	90x160	6750	
004	SPARE BEAM - VARALLAPALKI - RESERVDEL 	1	90x160	6750	
005		4	90x160	4850	
006		1	90x160	4780	
007		14	90x160	4780	
008		1	90x80	4780	
009		PM	1	90x160	4780
010		1	90x160	4780	
011		3	90x160	4780	
012		1	90x160	4780	
013		2	90x160	4605	
014		1	90x80	4605	
015		1	90x80	4605	
016		4	90x160	3180	
017		2	90x160	2845	
018		1	90x80	2845	
019		1	90x80	2845	
022		1	90x80	2640	
023		14	90x160	2640	
025		2	90x160	1978	
027		4	90x160	1790	
034		1	90x80	1200	
035		12	90x160	1200	
House P6546-90 Oliver 30m2		Material		File P6546-90 Oliver 30m2.dwg	Sheet 15

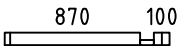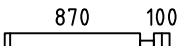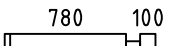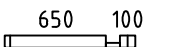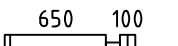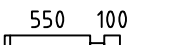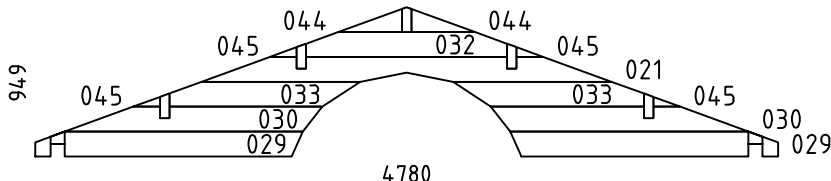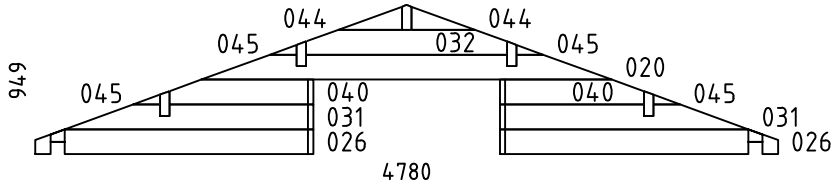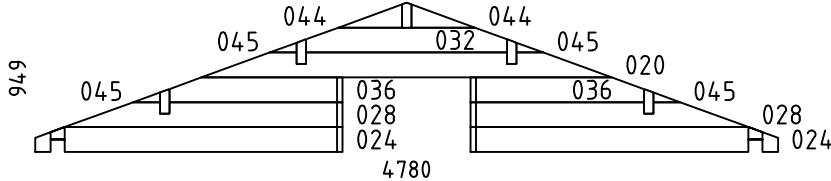        Pos	P6546-90 Oliver 30m2	Pcs. St.	Profil(e) (mm)	L (mm)
037		2	90x80	1060
038		24	90x160	1060
039		4	90x160	970
041		2	90x80	840
042		24	90x160	840
043		8	90x160	740
WA-1		1	90x949	4780
WB-1		1	90x949	4780
WC-1		1	90x949	4780
HB	HIT BLOCK-ASENNUSPALKI-SLAG BRÄDA 	2	90x160	300
LB1	LOFT FLOOR BEAMS-PARVIAPALKIT-LOFTBJÄLKAR 	10	43x140	2255
FB1	FLOORBEAMS - LATTIAPALKIT - GOLVBJÄLKAR 	4	70x140	4484
FB2	FLOORBEAMS - LATTIAPALKIT - GOLVBJÄLKAR 	4	70x70	4484
FB3	FLOORBEAMS - LATTIAPALKIT - GOLVBJÄLKAR 	11	43x140	4484
FB5	FLOORBEAMS - LATTIAPALKIT - GOLVBJÄLKAR 	2	43x140	4150
FB7	FLOORBEAMS - LATTIAPALKIT - GOLVBJÄLKAR 	2	43x140	2390
FB4	FLOORBEAMS - LATTIAPALKIT - GOLVBJÄLKAR 	11	43x70	4484
FB6	FLOORBEAMS - LATTIAPALKIT - GOLVBJÄLKAR 	2	43x70	4150
FB8	FLOORBEAMS - LATTIAPALKIT - GOLVBJÄLKAR 	2	43x70	2390
House P6546-90 Oliver 30m2		Material		File P6546-90 Oliver 30m2.dwg
				Sheet 16

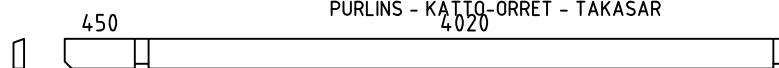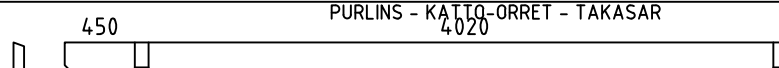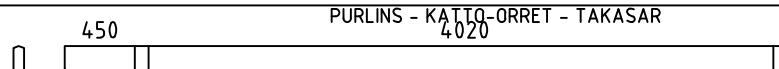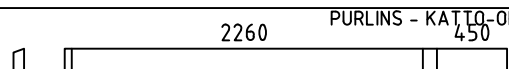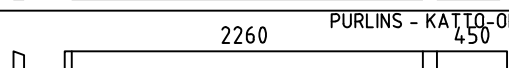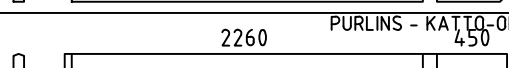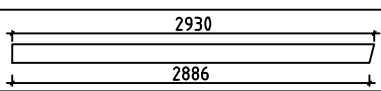Pos	P6546-90 Oliver 30m2			Pcs. St.	Profil(e) (mm)	L (mm)
BBI2	COUNTERFLOOR HOLDING BOARDS - ROSSIPOHJAA KANNATTELEVAT LAUDAT - BRÄDER SOM HALLER TROSSBOTTEN	 IMM		11	18x90	4570
BBI1	COUNTERFLOOR HOLDING BOARDS - ROSSIPOHJAA KANNATTELEVAT LAUDAT - BRÄDER SOM HALLER TROSSBOTTEN	 IMM		4	18x70	4570
FS2	SLEEPING FLOOR SUPPORTING SLAT - PARVIALATTIA TUKILISTA - LOFTGOLVLIST			2	43x43	2515
FS1	SLEEPING FLOOR SUPPORTING SLAT - PARVIALATTIA TUKILISTA - LOFTGOLVLIST			2	43x43	1785
RB5	 PURLINS - KATTO-ORRET - TAKASAR			2	68x190	4605
RB1	 PURLINS - KATTO-ORRET - TAKASAR			2	68x190	4605
RB3	 PURLINS - KATTO-ORRET - TAKASAR			1	68x190	4605
RB6	 PURLINS - KATTO-ORRET - TAKASAR			2	68x190	2845
RB2	 PURLINS - KATTO-ORRET - TAKASAR			2	68x190	2845
RB4	 PURLINS - KATTO-ORRET - TAKASAR			1	68x190	2845
F1	FLOORBOARD - LATTIALAUTA - GOLVBRÄDE	 114 or -tai- eller 88		39+1 51+1	28x114 28x88	4015
F2	FLOORBOARD - LATTIALAUTA - GOLVBRÄDE	 114 or -tai- eller 88		39+1 51+1	28x114 28x88	2255
L1	LOFT BOARD - PARVIALATTIA - LOFTGOLV	 114 or -tai- eller 88		20+1 26+1	18x114 18x88	4395
R1	ROOFBOARD - KATTOLAUTA - TAKBRÄDE	 114 or -tai- eller 88		132+2 172+2	18x114 18x88	2880
FF1	SKIRTING SLAT - LATTIALISTA - GOLVLIST				18x35	48m
GB1	GABLE BOARD - KAAPELILAUTA - GAVELBRÄDA			4	18x120	2930
GS1	BOARD MATCHING WITH GABLE BOARD - KAAPELILAUTA VASTAVA LAUTA - BRÄDA OVPÅ GAVELBRÄDA			4	18x70	2930
EB1	EAVE BOARD - RÄYSTÄSLAUTA - TAKFOTBRÄDE			4	18x120	3725
ES1	EAVE SLAT - RÄYSTÄSLISTA - TAKFOTLIST			4	30x40	3725
DB1	DECORATIVE - KORISTE - PRYDNADS			2	18x90	200
CDB1	CORNER DECORATION BOARD - HÖRN DEKORATION BRÄDE			22	18x120	2790
CDB2	CORNER DECORATION BOARD - HÖRN DEKORATION BRÄDE			15	18x90	2790
CDB3	CORNER DECORATION BOARD - HÖRN DEKORATION BRÄDE			8	18x70	2790
CB1	COVERING BOARD - PEITELAUTA - HYLLBRÄDA			1	18x120	2900
SB1	SUPPORT BOARD - TUKILAUTA - KONSOL			2	28x85	80
DT1	DOOR ASSEMBLING PROFILE - VEN ASENNUSPROFIILI - DÖRR MONTERINGSPROFIL			6	90x43	1950
House P6546-90 Oliver 30m2		Material	File P6546-90 Oliver 30m2.dwg	Sheet 17		

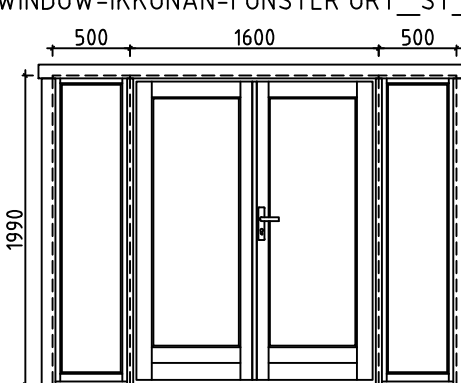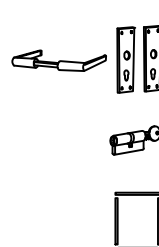Pos	P6546-90 Oliver 30m2			Pcs. St.	Profil(e) (mm)	L (mm)
WT1	WINDOW ASSEMBLING PROFILE - IKKUNA ASENNUSPROFIILI - FÖNSTER MONTERINGSPROFIL			8	90x43	590
FLT1	ASSEMBLING PROFILE-ASENNUSPROFIILI-MONTERINGSPROFIL			2	18x25	760
SJ1	SCREW JOINT - KIERRETANKO - GÄNGSTAPP			6	M10	2770
RCM	ROOFBEAMS CONNECTING METAL - METALL FÖR SAMMANFOGNING AV TAKASAR - KATTO-ORRE YHTEENLITYSMETALLT			5	ø6.0	200
WCM	WALLBEAMS CONNECTING METAL - METALLPLATTA FÖR SAMMANFOGNING AV VÄGGEN BALKAR - SEINÄPALKKEJA METALLISET YHTEENLIITYMISLAATAT			2	60	60
	NUT-MUTTERI-NÖT FOR-VARTEN-FÖR	SJ1		6	M10	
	NAILS-NAULAT-SPIKAR FOR-VARTEN-FÖR	FF1		110	ø2.0	40
	NAILS-NAULAT-SPIKAR FOR-VARTEN-FÖR	F1, F2, L1, R1, BBI1, BBI2		1700	ø2.5	60
	SCREWS-RUUVIT-SKRUVAR FOR-VARTEN-FÖR	WCM, CDB3		100	ø3.5	35
	SCREWS-RUUVIT-SKRUVAR FOR-VARTEN-FÖR	GB1, GS1, EB1, ES1, DB1, CB, CDB1, CDB2		320	ø4.5	50
	SCREWS-RUUVIT-SKRUVAR FOR-VARTEN-FÖR	FS1, FS2, LB1, SB		50	ø4.5	70
	SCREWS-RUUVIT-SKRUVAR FOR-VARTEN-FÖR	008, 014, 015, 018, 019, 022, 034, 037, 041 FB1, FB2, FB3, FB4, FB5, FB6, FB7, FB8		80	ø4.5	90
	SCREWS-RUUVIT-SKRUVAR FOR-VARTEN-FÖR	FB2, FB4, FB6, FB8		60	ø5.0	120
	SCREWS-RUUVIT-SKRUVAR FOR-VARTEN-FÖR	RB1, RB2, RB3, RB4, RB5, RB6		20	ø6.0	160
LD1	LADDER-TIKAPUUT-STEGE			1	500	2385
D1	DOOR-OVI-DÖRR (right-oikea-höger) ORT_ST			1	1600	1990
W1	WINDOW-IKKUNAN-FÖNSTER ORT_ST_K			2	500	1990
				1		
				1		
				1		
				1		
House P6546-90 Oliver 30m2		Material	File P6546-90 Oliver 30m2.dwg	Sheet 18		

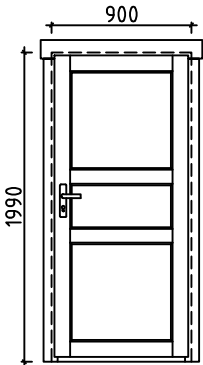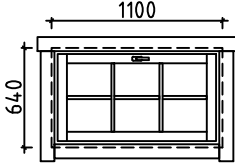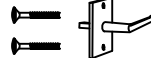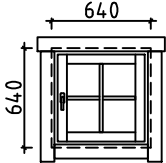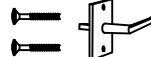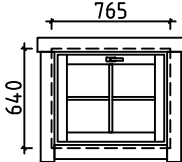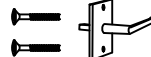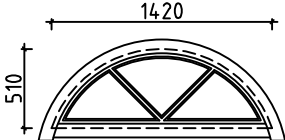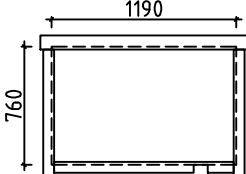Pos	P6546-90 Oliver 30m2		Pcs. St.	Profil(e) (mm)	L (mm)
D2	DOOR-OVI-DÖRR (1x right-oikea-höger; 1x left-jäljellä-vänster) AST 	P+V  	1+1 2 2	900	1990
W2	WINDOW-IKKUNAN-FÖNSTER ORT_ST_SU 	  	P 2 2 2 2	1100	640
W3	WINDOW-IKKUNAN-FÖNSTER (right-oikea-höger) ORT_ST 	  	P 1 1 1 1	640	640
W4	WINDOW-IKKUNAN-FÖNSTER ORT_ST_SU 	  	1 1 1 1	765	640
W5	WINDOW-IKKUNAN-FÖNSTER ORT_ST_K 		1	1420	510
FL1	FRAME AROUND LOFT ENTRANCE 		1	1190	760
House P6546-90 Oliver 30m2		Material	File P6546-90 Oliver 30m2.dwg	Sheet 19	

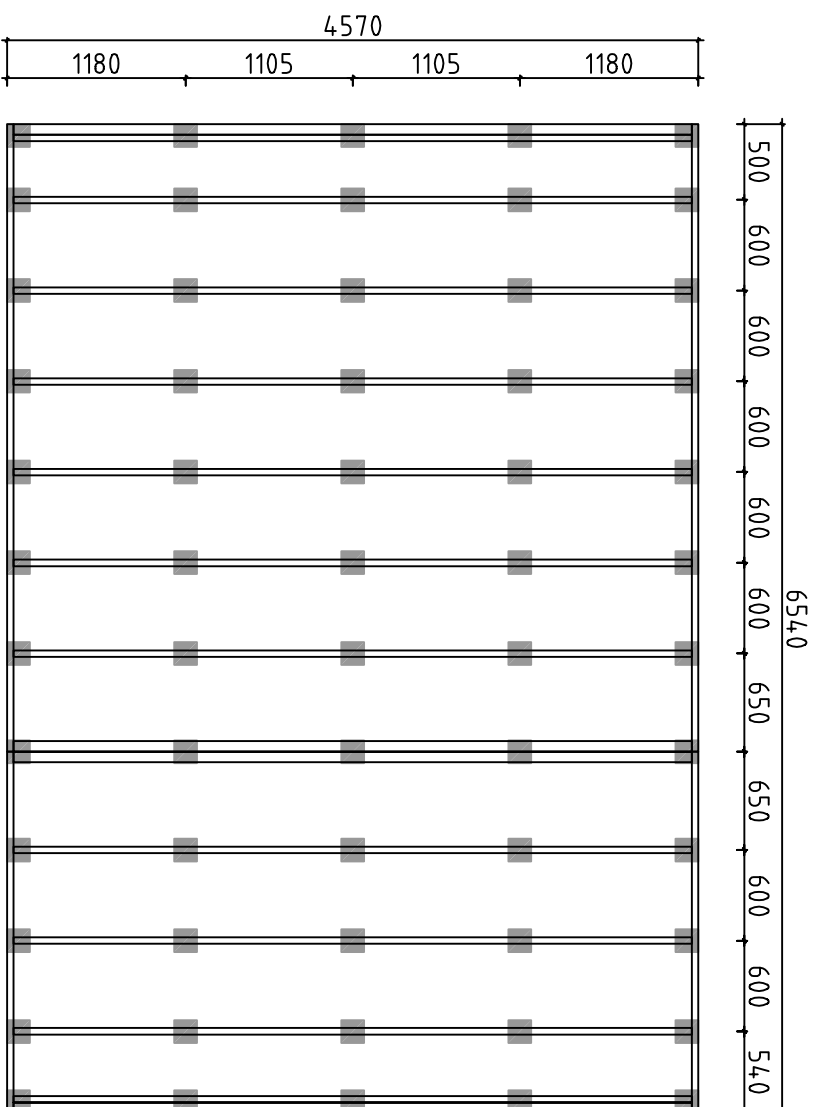


Detta är ett förslag för hur man kan placera plintarna (100- 200 mm i diameter) för golvbjälklaget. Golvbjälkarna är med i byggsatsen, men inte plintarna. Använder man exempelvis 500-600mm långa murblock så kan man halvera antalet punkter. Lägg fuktskyddande papp mellan betong och trä

Tämma on ehdotus siitä, miten (100-200 mm läpimitaiset) jalat voidaan sijoittaa alapohjaa varten. Lattiapalkit ovat rakennussarjassa, mutta jalkoja ei ole. Kun käytetään esimerkiksi 500-600 mm pitkiä harkkoja, voidaan pisteiden määrä puoltaa. Aseta betonin ja puun väliin kosteudelta suojava pahvi

A proposal for placing plinths (100-200 mm in diameter) for floor beams. Floor beams are provided in the kit but plinths are not included. For example, by using 500-600 mm long masonry units, one can reduce the number of points 50%. Place cardboard between the concrete and wood to protect from moisture

House	P6546-90 Oliver 30m2		Sheet	20
Drawing	FOUNDATION PLAN - PLINTPLAN		Scale	1:50
Material			Date	11.05.2020
Drawer	RP		File	P6546-90 Oliver 30m2 Foundation.dwg

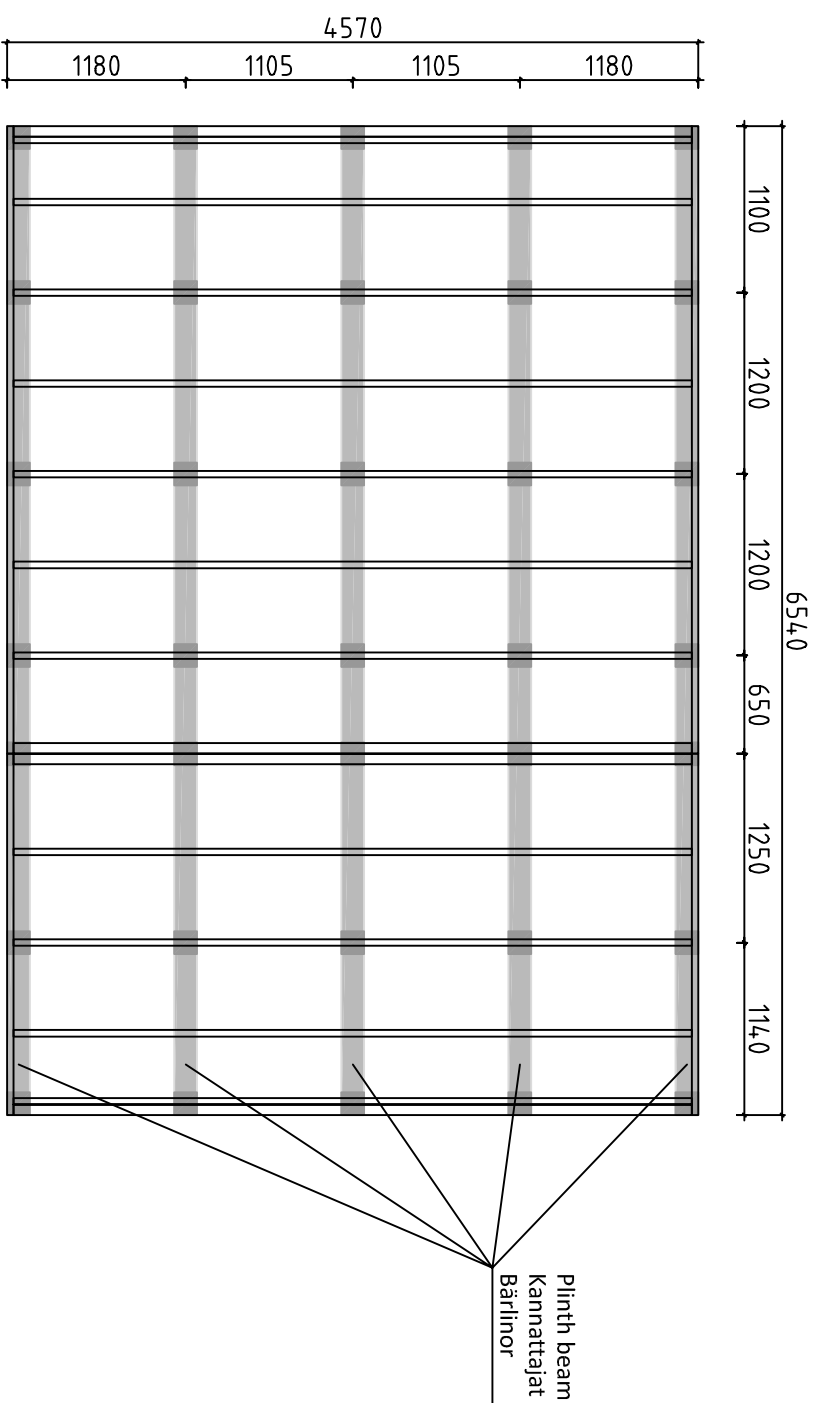

Förslag på alternativ plintplan med bärlnor och plintar. Bärlnor 45x95 eller 45x120 och plintar ca 100-200 mm i diameter. (Bärlnor och plintar ingår ej i leveransen). Används exempelvis murblock, (ingår ej i leveransen) istället för plintar, kan man lägga bärlnorma platt mot dessa och på det sättet minska höjden på konstruktionen. I denna konstruktion kan man dessutom lägga en "boardskiva" mellan bärlnorma och golvbjälkarna och på det sättet bära upp bjälklagsisoleringen. Lagg fuktskyddande papp mellan betong och trä

Ehndotus vaihtoehdoisesta jalustasta kannattajilla ja jaloilla. Kannattajat 45x95 tai 45x120 ja jalat läpimitaltaan n. 100-200 mm (kannattajat ja jalat ei ole toimituksessa). Käytettäessä esimerkiksi harkkoja (ei kuulu toimitukseen) jalkojen sijasta, voi kannattajat asettaa lappeelleen niitä vasten ja sillä tavoin vähentää rakenteen korkeutta. Tässä rakenteessa voi lisäksi asettaa levyn kannattajien ja lattiapalkkien väliin ja sillä tavoin kannattaa alapohjan eristystä. Aseta betonin ja puun väliin kosteudelta suojaaava pähvi

A proposal for alternative plinth beam layout plan. Plinth beams 45x95 or 45x120 and plinths ca 100-200 mm in diameter (plinth beams and plinths are not included in the kit). For example, by using masonry units (not included in the kit) instead of plinths, one can lay plinth beams flat against the masonry units and in that way reduce the height of the structure. In this construction one can also add "plywood board" between plinth beams. Place cardboard between the concrete and wood to protect from moisture

House	P6546-90 Oliver 30m2	Sheet	21
Drawing	FOUNDATION PLAN - PLINTPLAN		
Material		Date	11.05.2020
Drawer	RP	File	P6546-90 Oliver 30m2 Foundation.dwg

#001	1,3	6750	22
#002	1	6750	1
#003	3	6750	1
#004		6750	1
#005	3	4850	4
#006	C	4780	1
#007	C	4780	14
#008	C	4780	1
#009	B	4780	1
#010	B	4780	1
#011	A	4780	3
#012	A	4780	1
#013	1,3	4605	2
#014	3	4605	1
#015	1	4605	1
#016	1	3180	4
#017	1,3	2845	2
#018	3	2845	1
#019	1	2845	1
#020	B,C	2640	2
#021	A	2640	1
#022	2	2640	1
#023	2	2640	14
#024	C	1978	2
#025	C	1978	2
#026	B	1790	2
#027	B	1790	4
#028	C	1788	2
#029	A	1722	2
#030	A	1658	2
#031	B	1600	2
#032	A,B,C	1294	3
#033	A	1228	2
#034	B	1200	1
#035	B	1200	12
#036	C	1115	2
#037	A	1060	2
#038	A	1060	24
#039	1	970	4
#040	B	927	2
#041	B	840	2
#042	B	840	24
#043	1,3	740	8
#044	A,B,C	410	6
#045	A,B,C	173	12