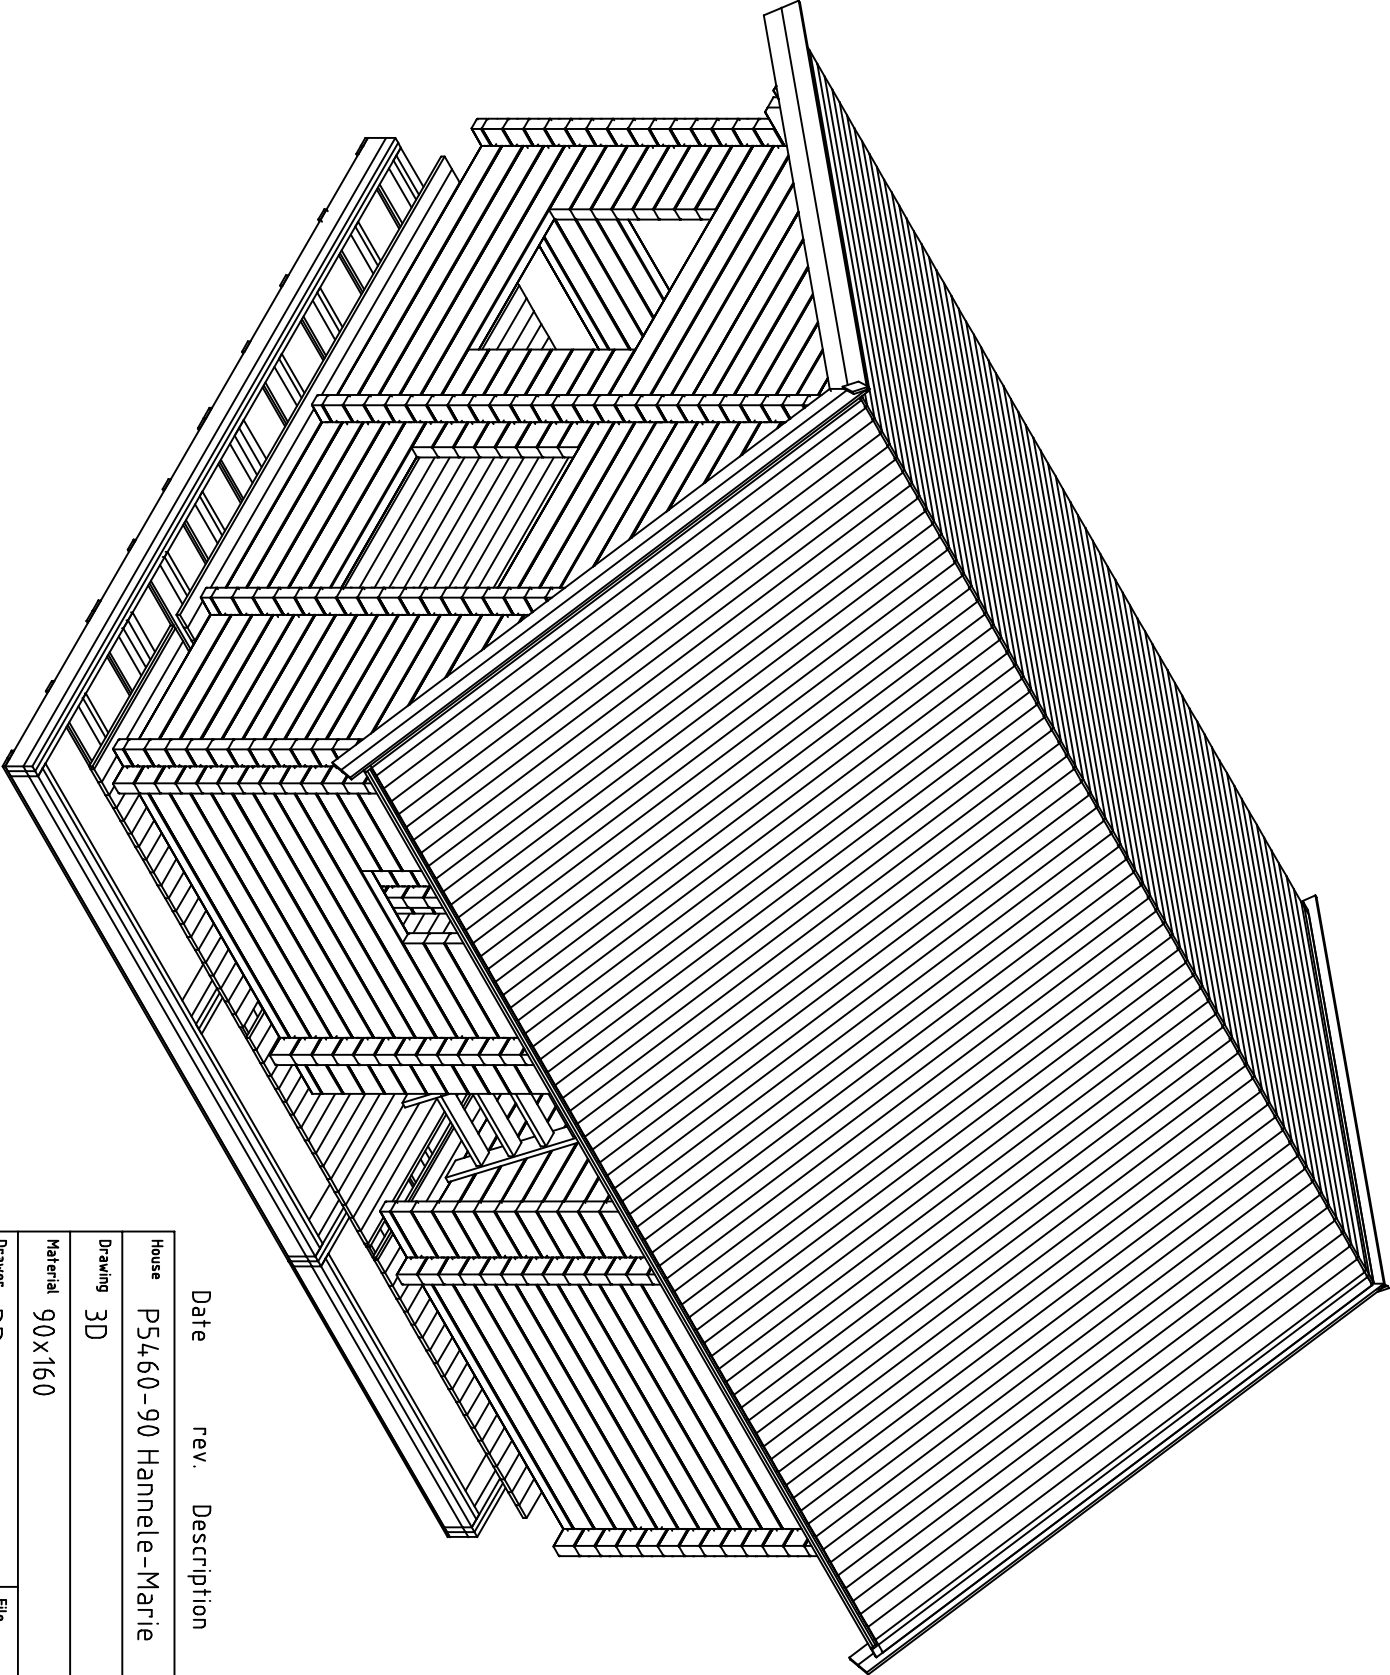
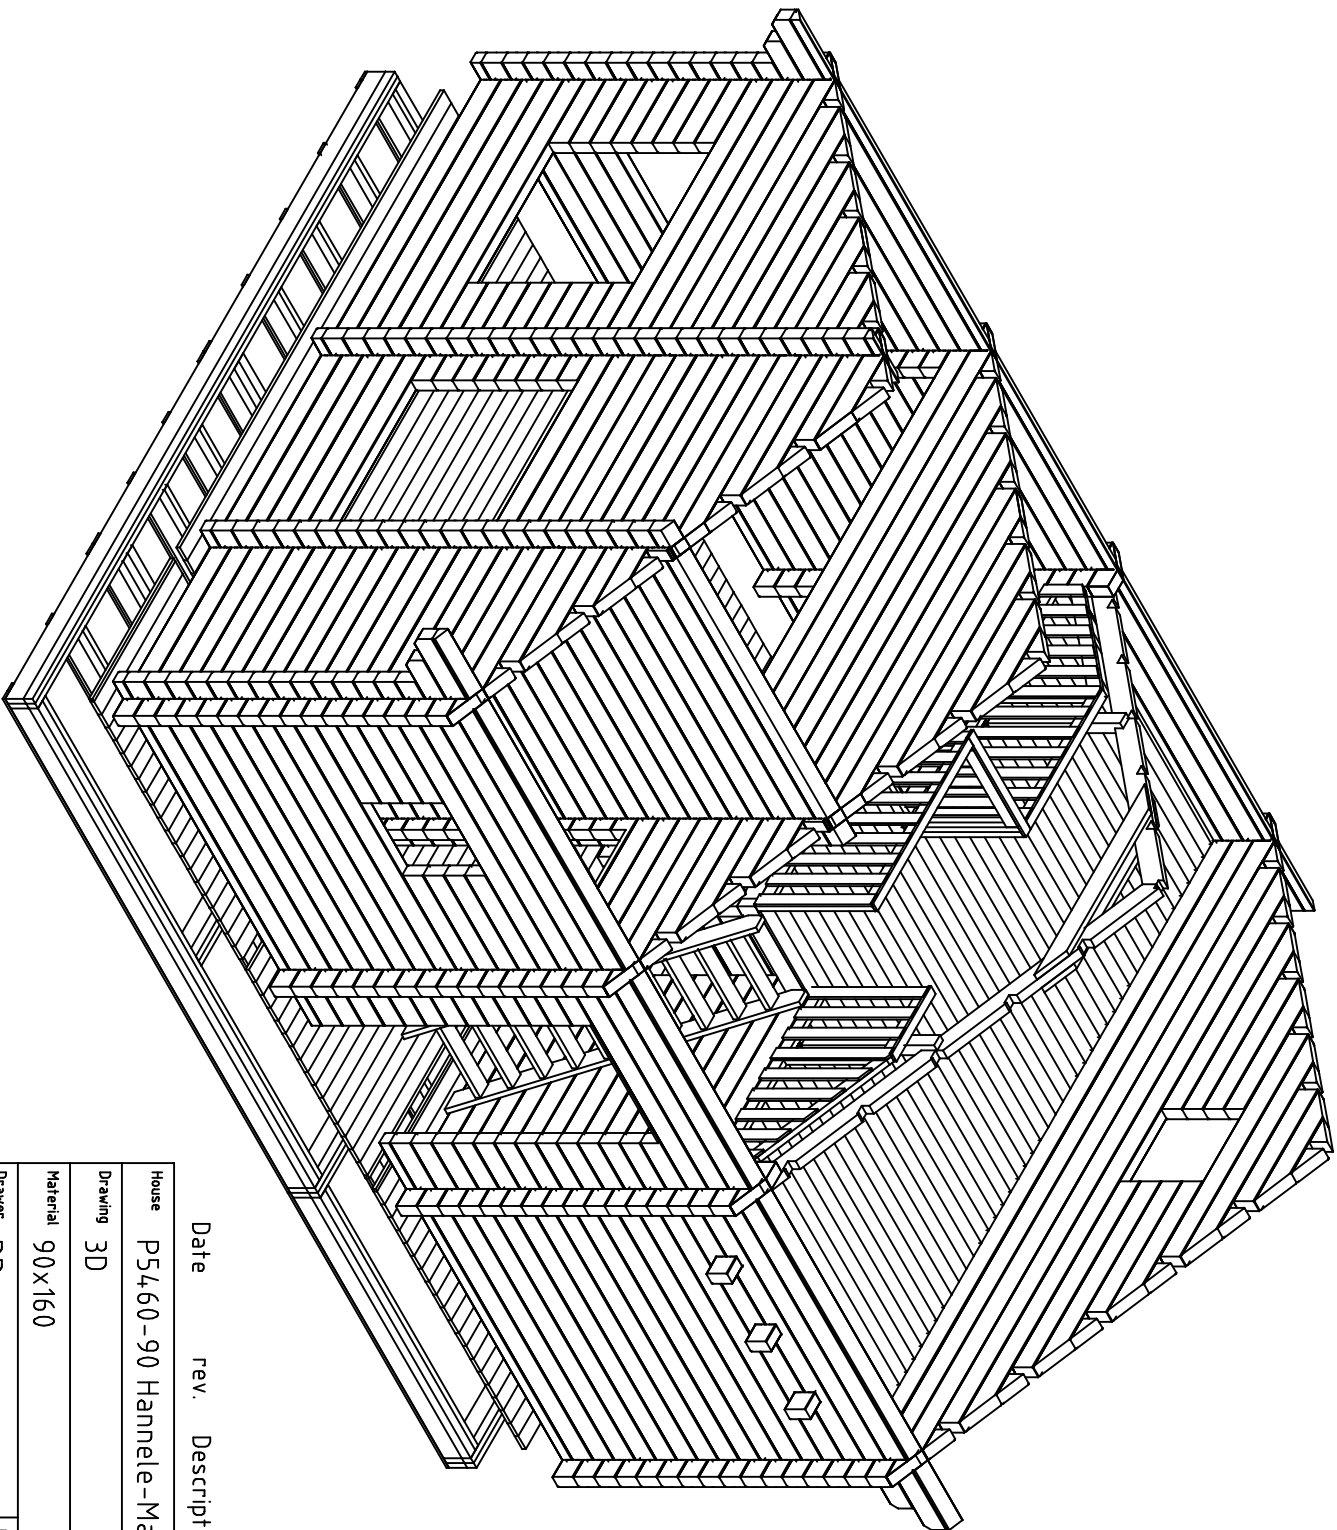





Date rev. Description

House	P5460-90 Hannele-Marie		Sheet	1
Drawing	3D		Scale	
Material	90x160		Date	26.01.2017
Drawer	RP	File	P5460-90 Hannele-Marie 3D.dwg	




Date rev. Description P Max 280kg/m2

House	P5460-90 Hannele-Marie		Sheet	2
Drawing	3D		Scale	
Material	90x160		Date	26.01.2017
Drawer	RP		File	P5460-90 Hannele-Marie 3D.dwg

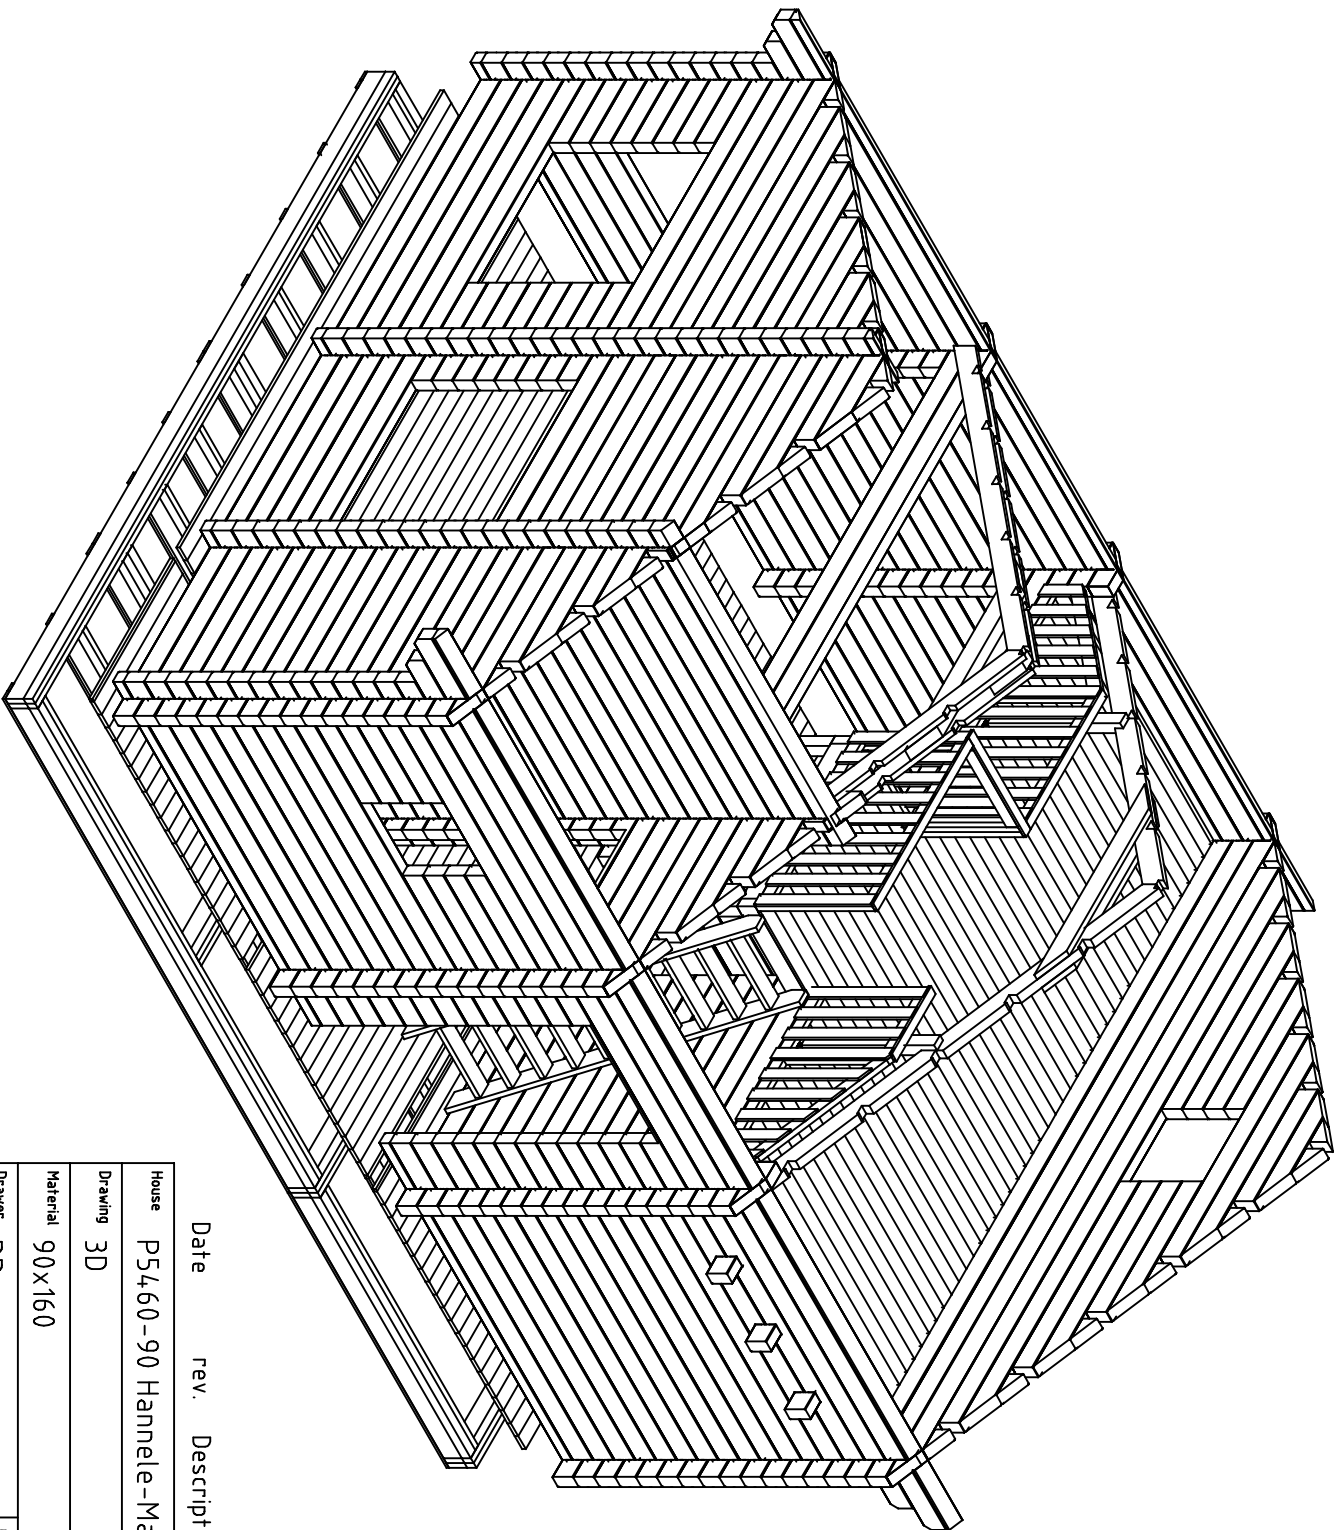


Date rev. Description P Max 200kg/m2


House	P5460-90 Hannele-Marie	Sheet	2A
Drawing	3D	Scale	
Material	90x160	Date	26.01.2017
Drawer	RP	File	P5460-90 Hannele-Marie 3D.dwg

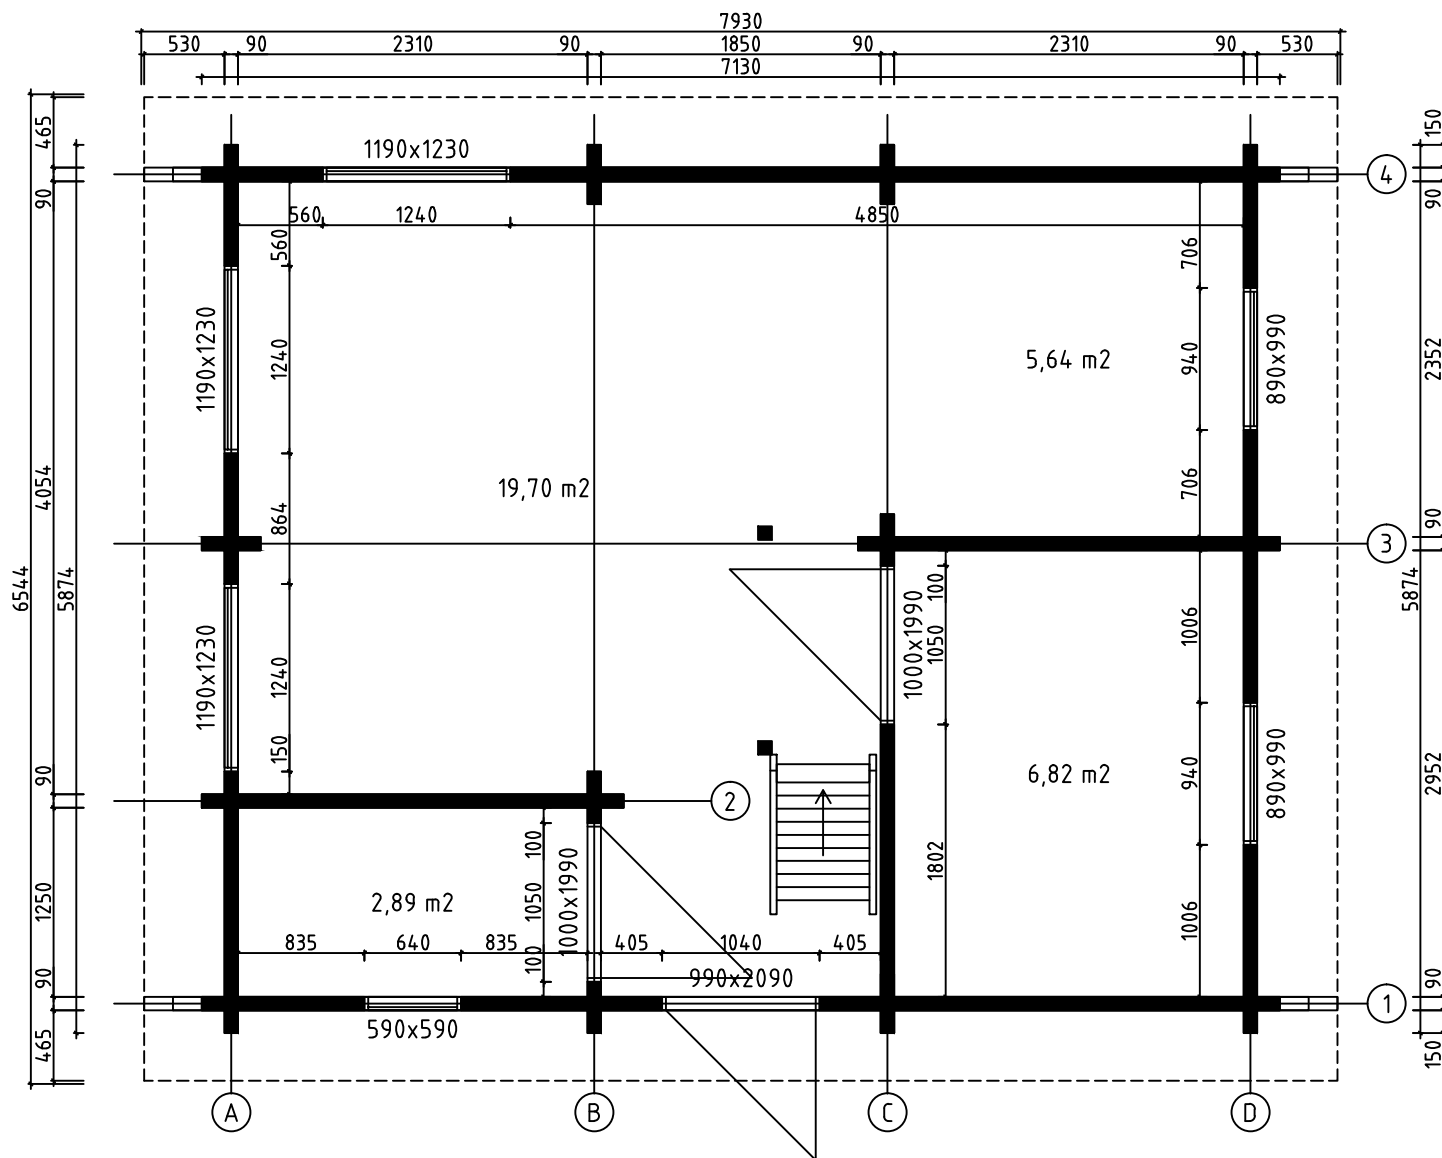


House	P5460-90 Hannele-Marie	Sheet	3
Drawing	PLAN-SUUNNITELMA-PLANEN	Scale	1:50
Material	90x160	Date	26.01.2017
Drawer	RP	File	P5460-90 Hannele-Marie.dwg

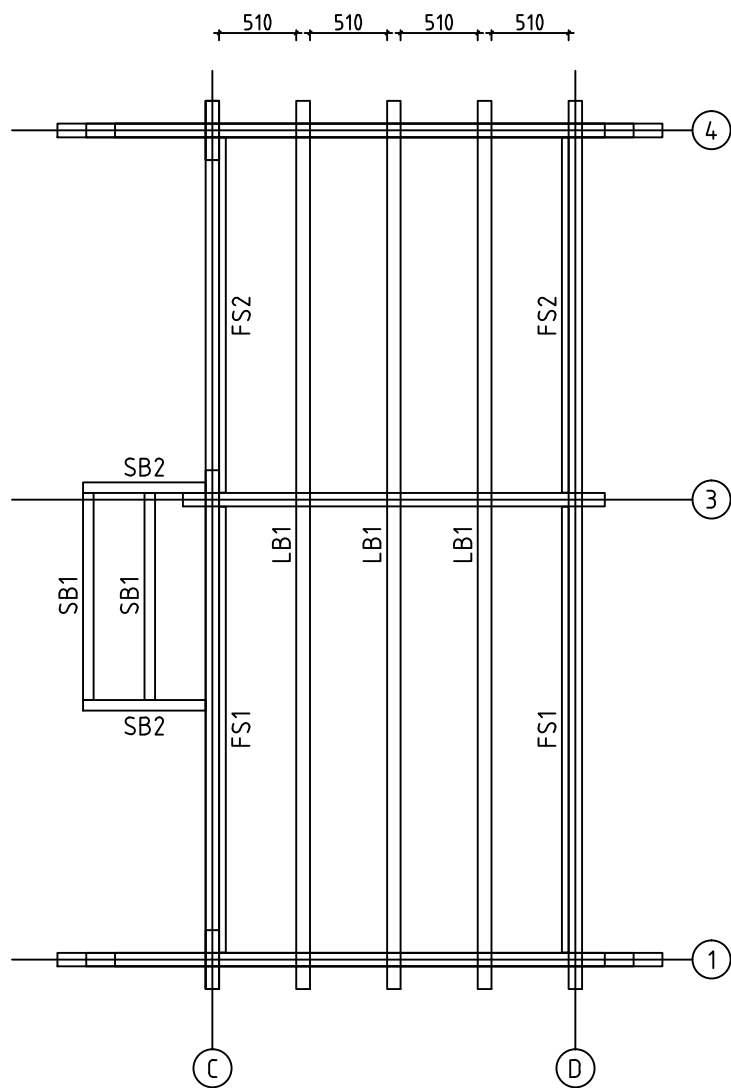


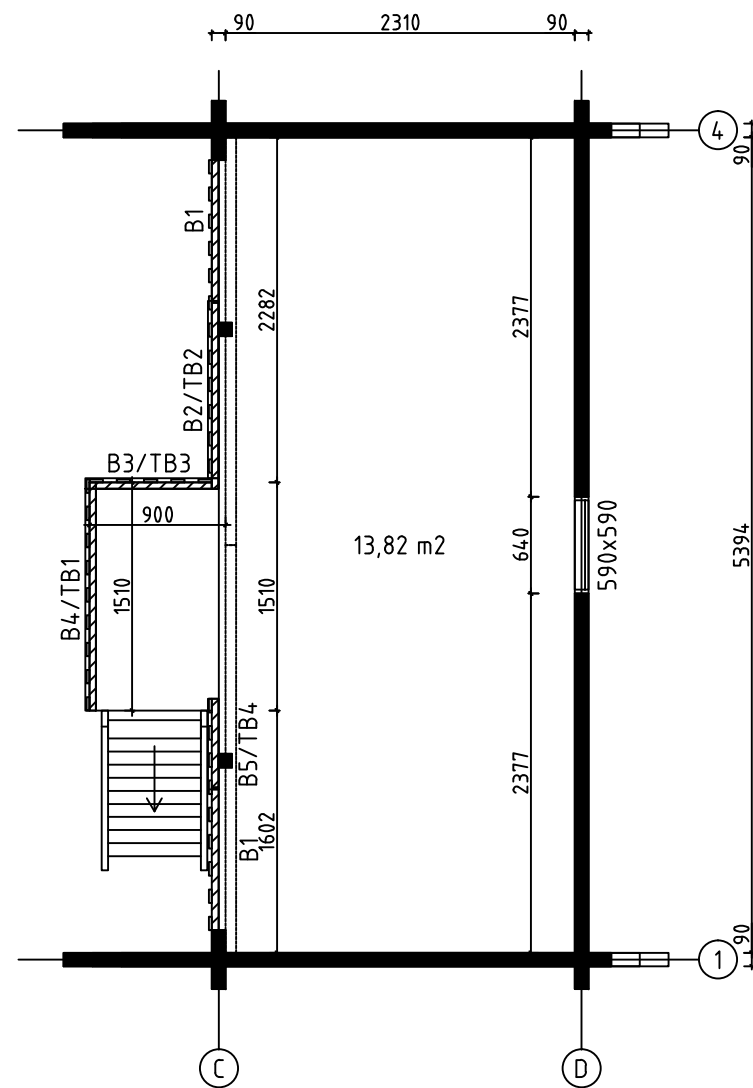
LOFT FLOOR BEAMS - PARVIA LATTIAPALKIT - LOFT GOLVBJÄLKAR



House	P5460-90 Hannele-Marie	Sheet	4
Drawing	LOFT FLOOR - PARVIA LATTIA - LOFT GOLV	Scale	1:50
Material	43x43, 43x140 90x160	Date	26.01.2017
Drawer	RP	File	P5460-90 Hannele-Marie.dwg

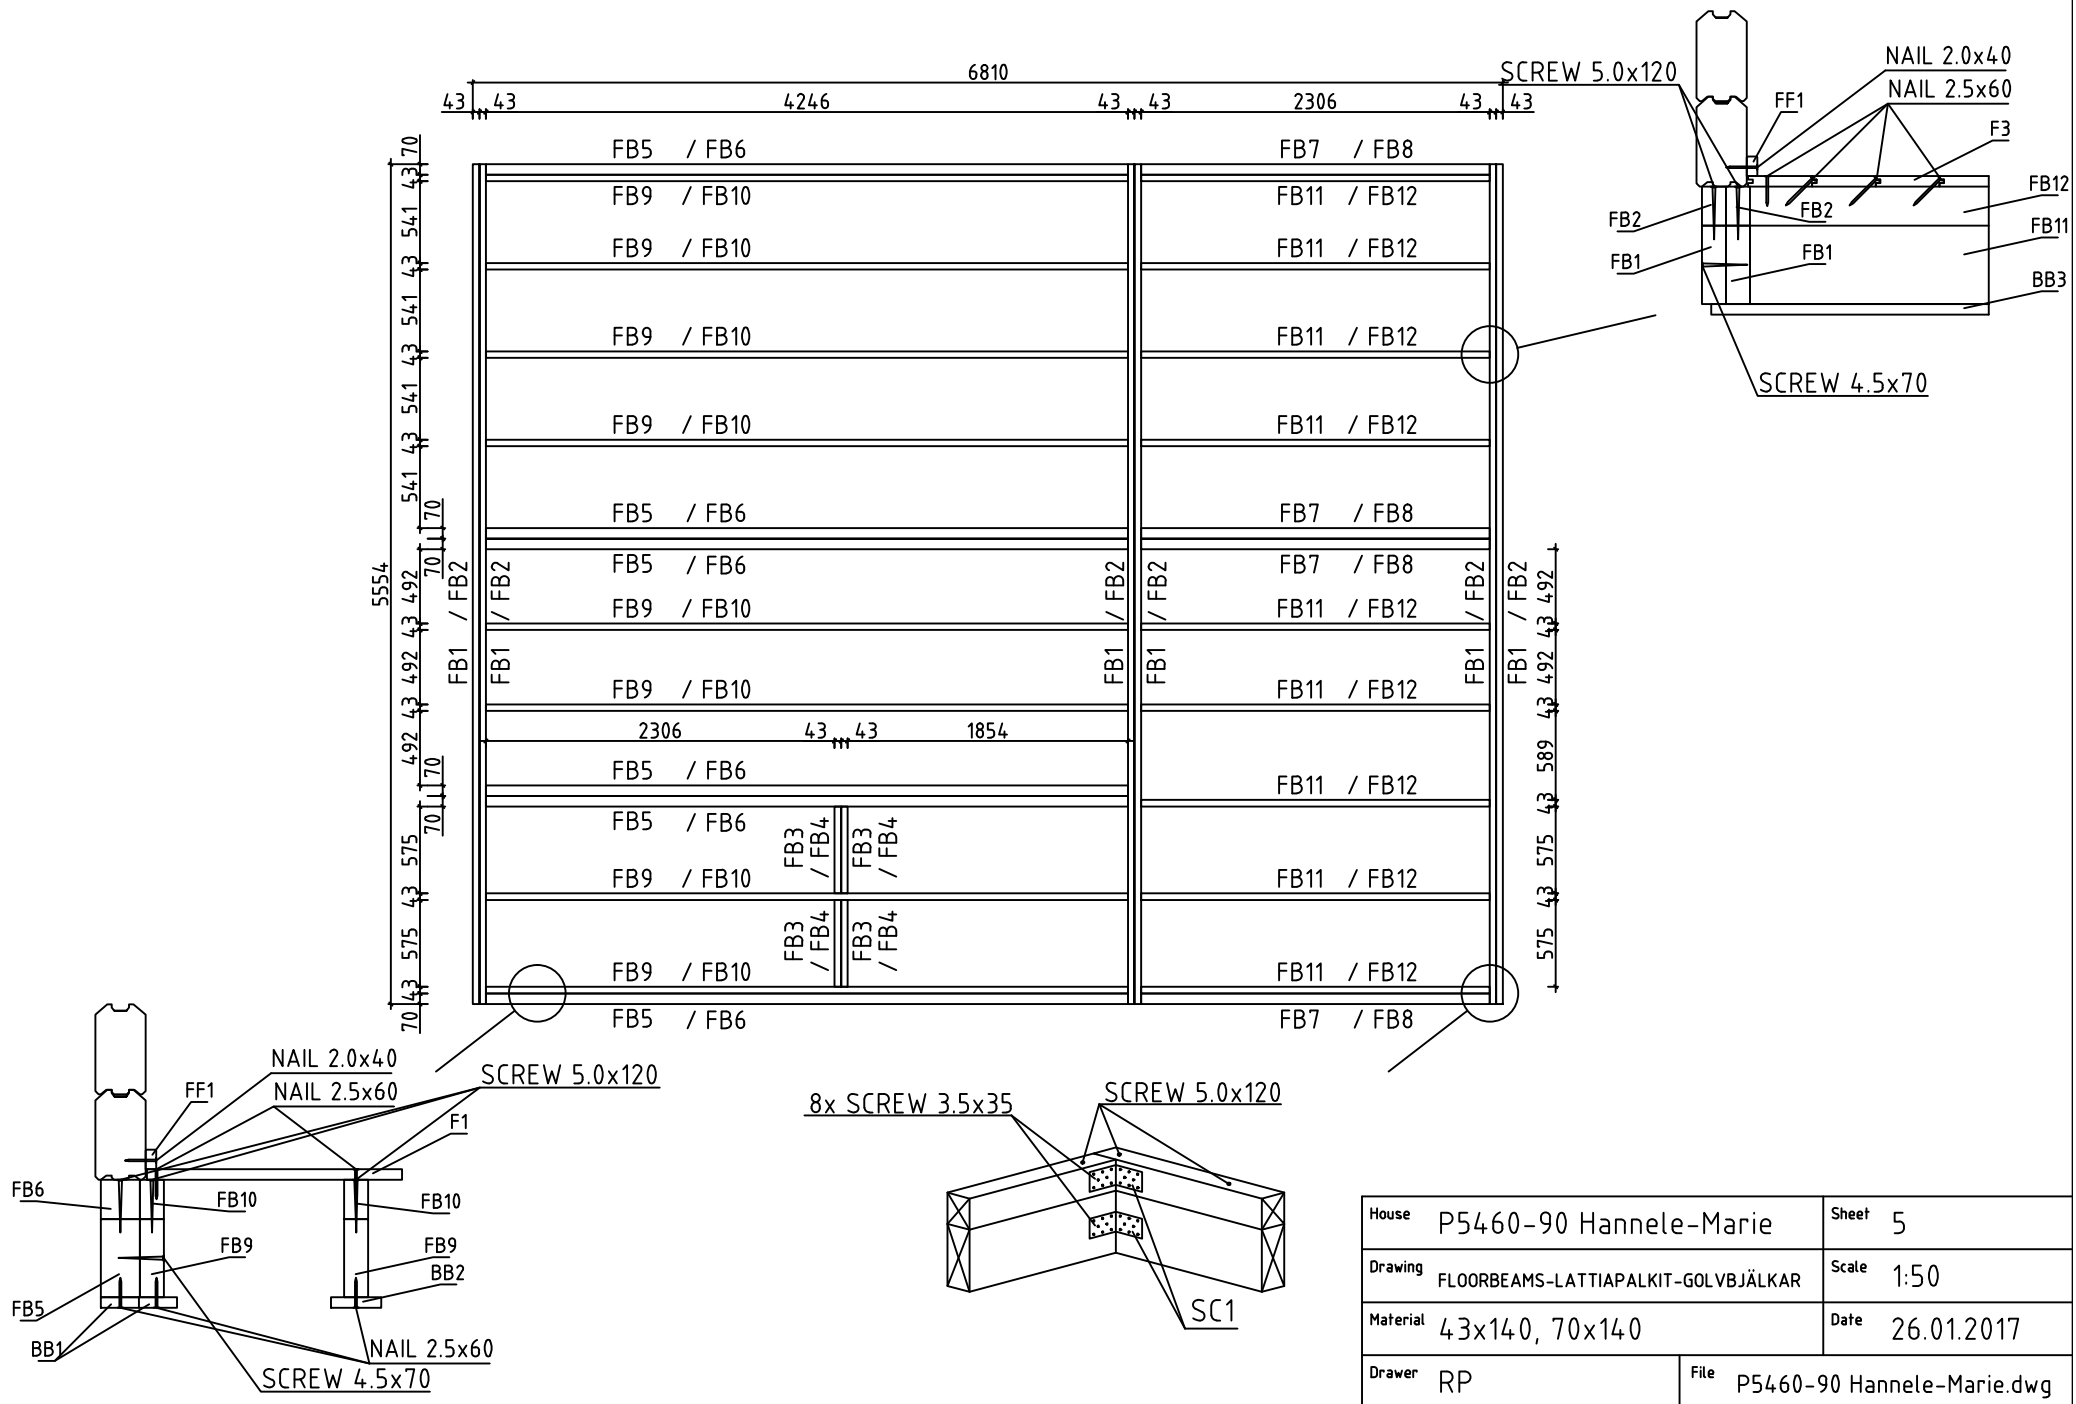


House	P5460-90 Hannele-Marie	Sheet	5
Drawing	FLOORBEAMS-LATTIAPALKIT-GOLVBJÄLKAR	Scale	1:50
Material	43x140, 70x140	Date	26.01.2017
Drawer	RP	File	P5460-90 Hannele-Marie.dwg

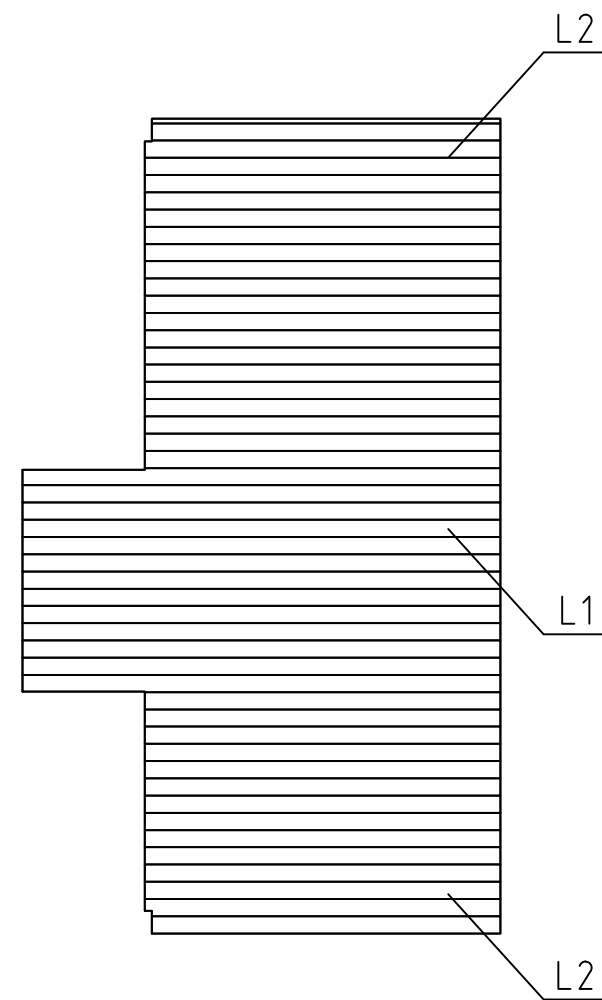
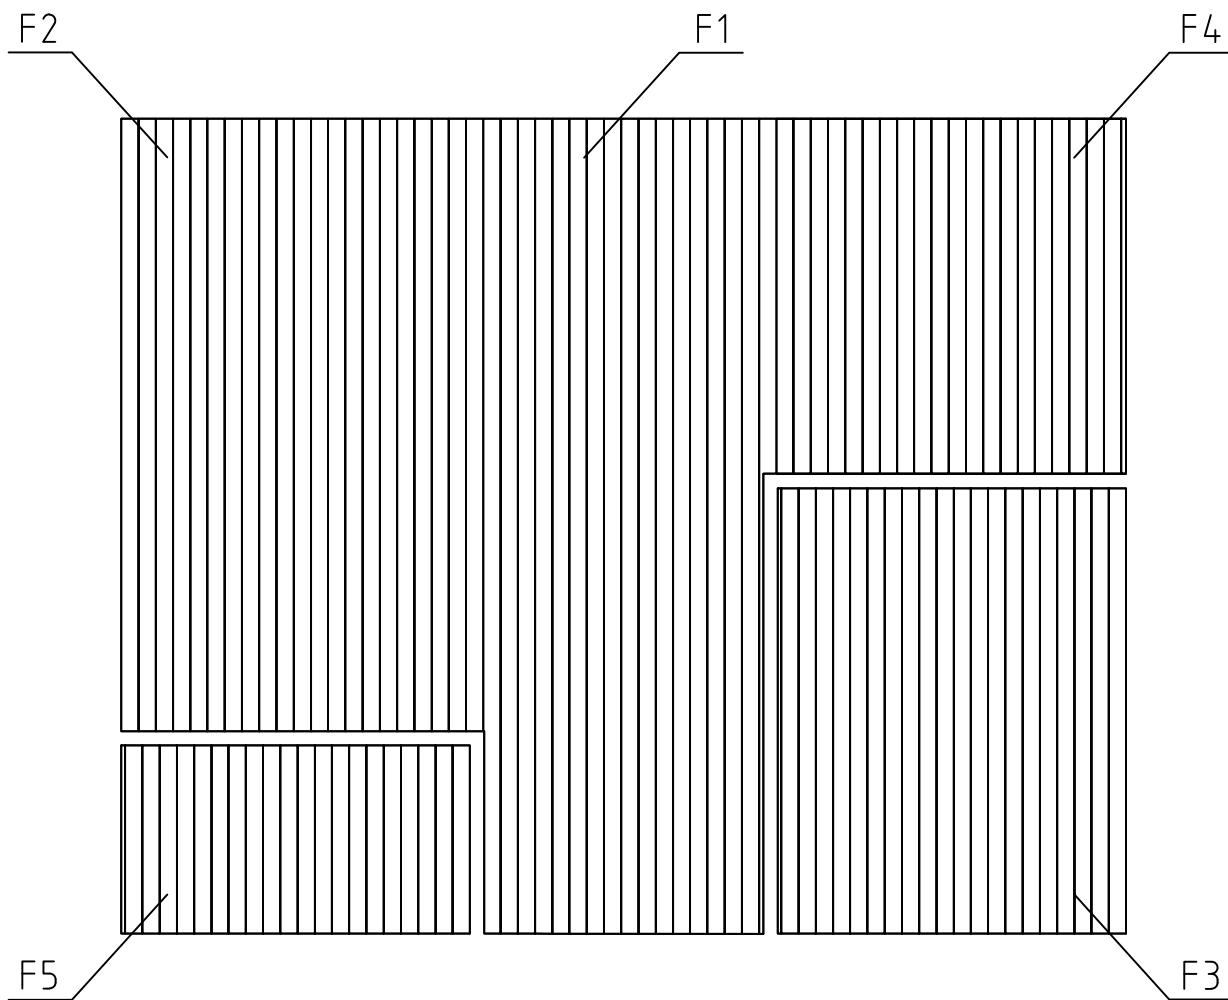



LOFT FLOORBOARD - PARVIA LATTIALATTIA
- LOFT GOLVBRÄDE

House	P5460-90 Hannele-Marie	Sheet	6
Drawing	FLOORBOARD-LATTIALAUTA-GOLVBRÄDE	Scale	1:50
Material	114x28, 114x19	Date	26.01.2017
Drawer	RP	File	P5460-90 Hannele-Marie.dwg

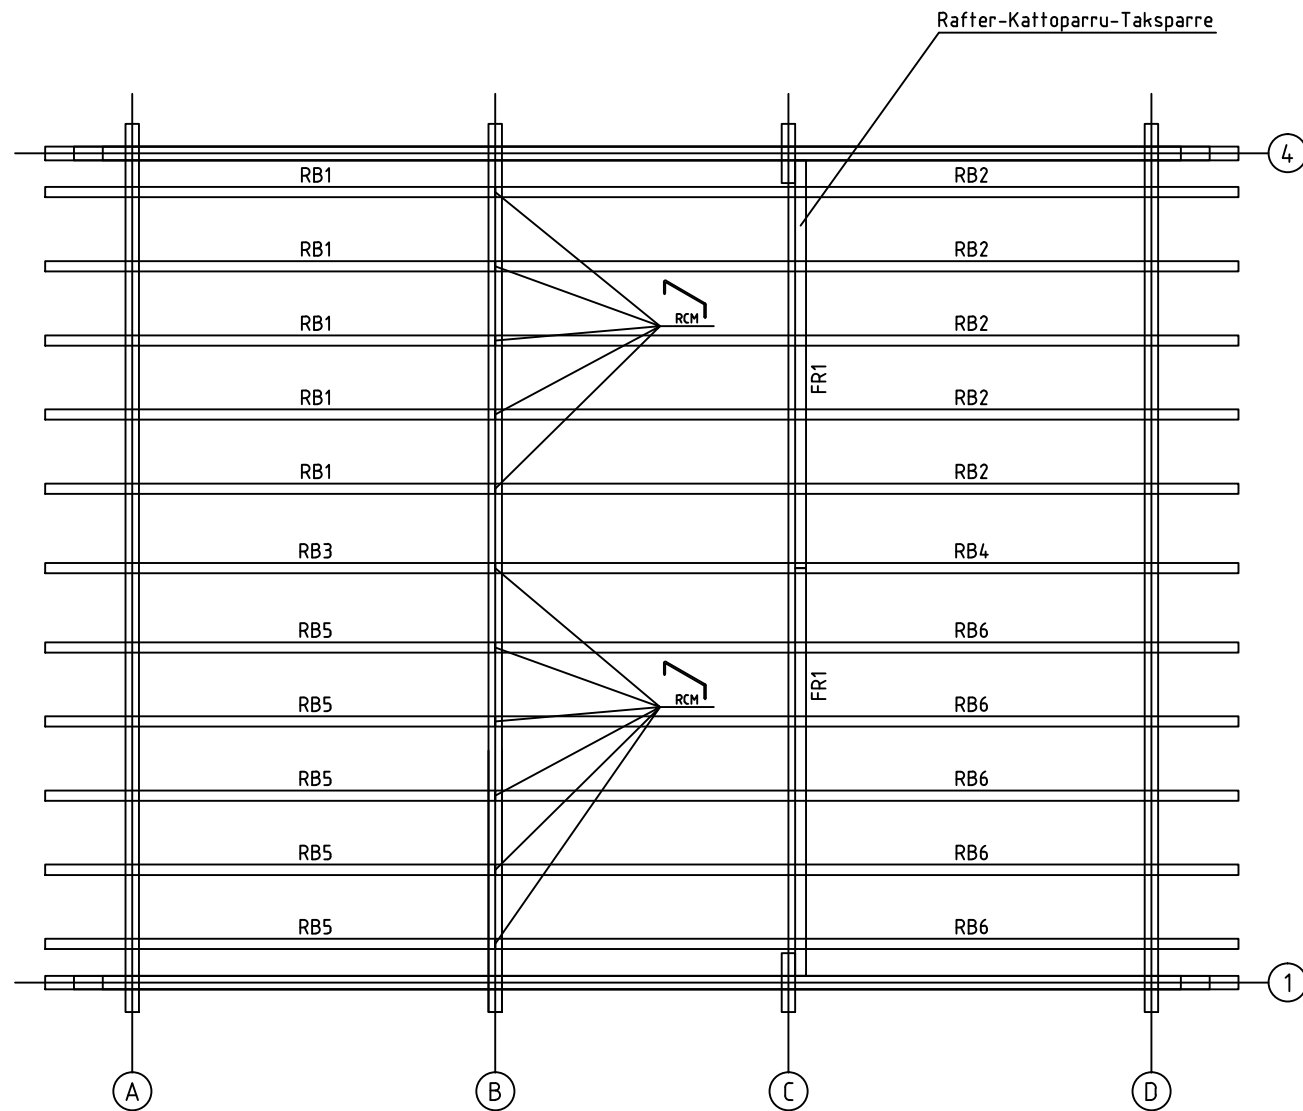


House	P5460-90 Hannele-Marie	Sheet	7
Drawing	PURLINS-KATTO-ORRET-TAKÅSAR	Scale	1:50
Material	68x190	Date	26.01.2017
Drawer	RP	File	P5460-90 Hannele-Marie.dwg

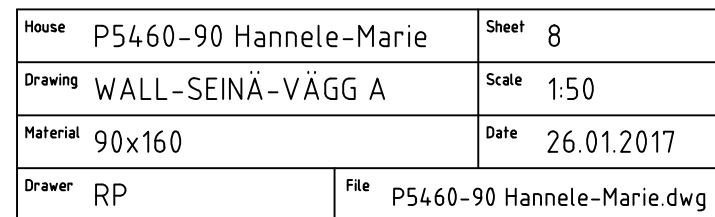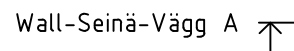

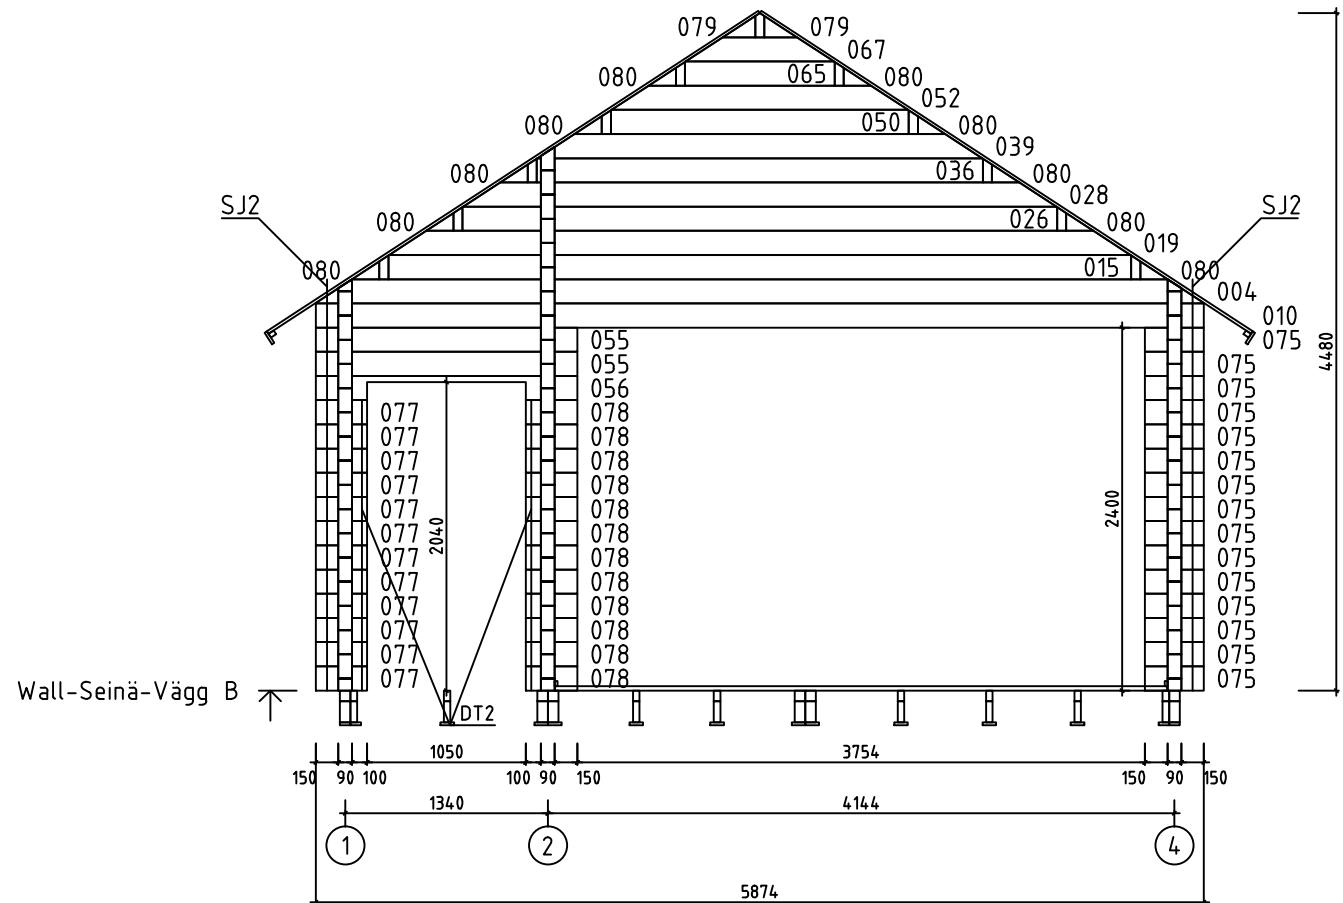


P Max 280kg/m2

House	P5460-90 Hannele-Marie	Sheet	9
Drawing	WALL-SEINÄ-VÄGG B	Scale	1:50
Material	90x160	Date	26.01.2017
Drawer	RP	File	P5460-90 Hannele-Marie.dwg
























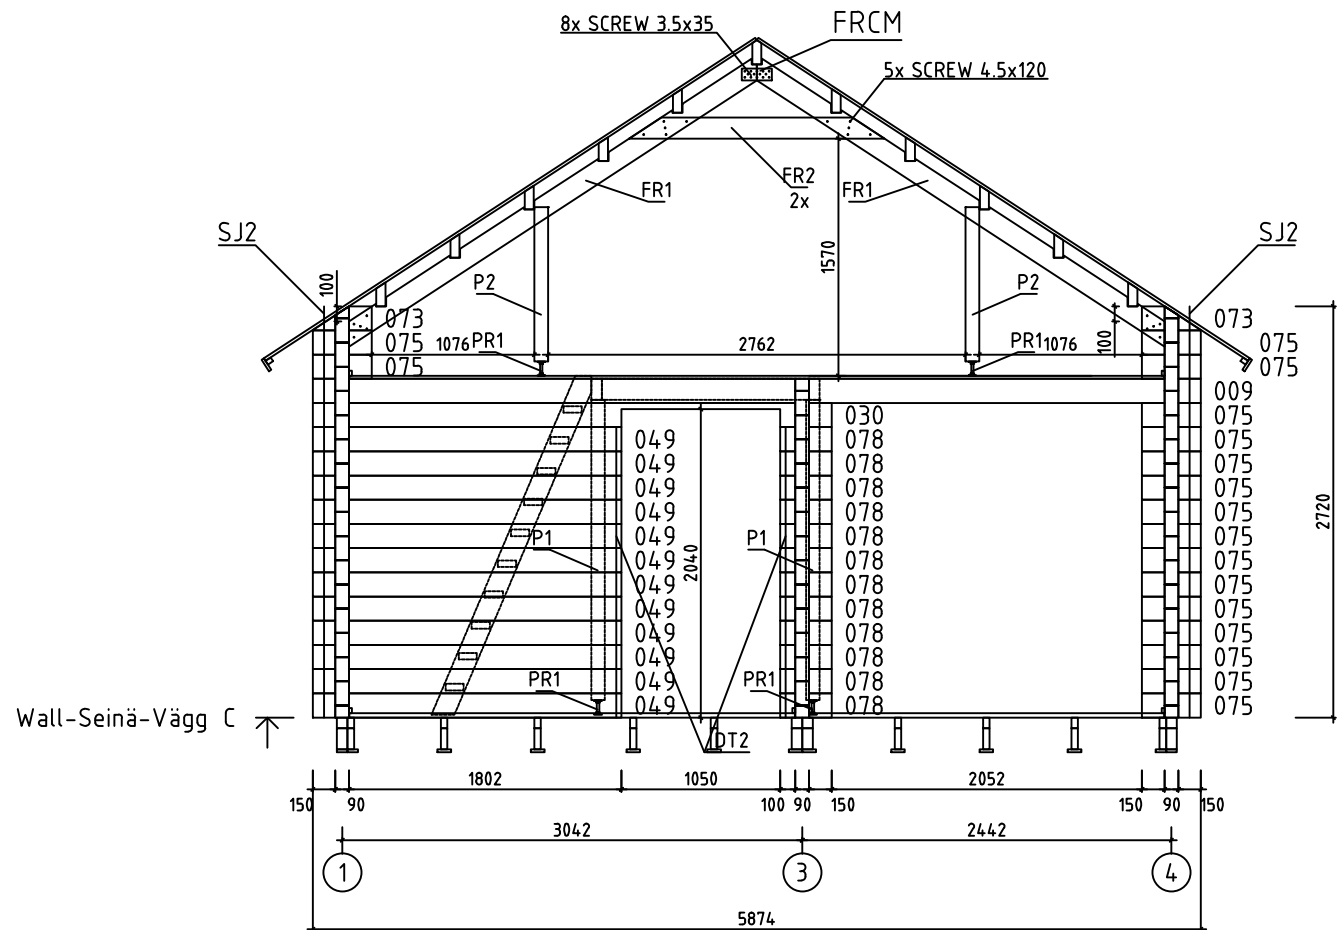














House	P5460-90 Hannele-Marie	Sheet	10
Drawing	WALL-SEINÄ-VÄGG C	Scale	1:50
Material	90x160	Date	26.01.2017
Drawer	RP	File	P5460-90 Hannele-Marie.dwg

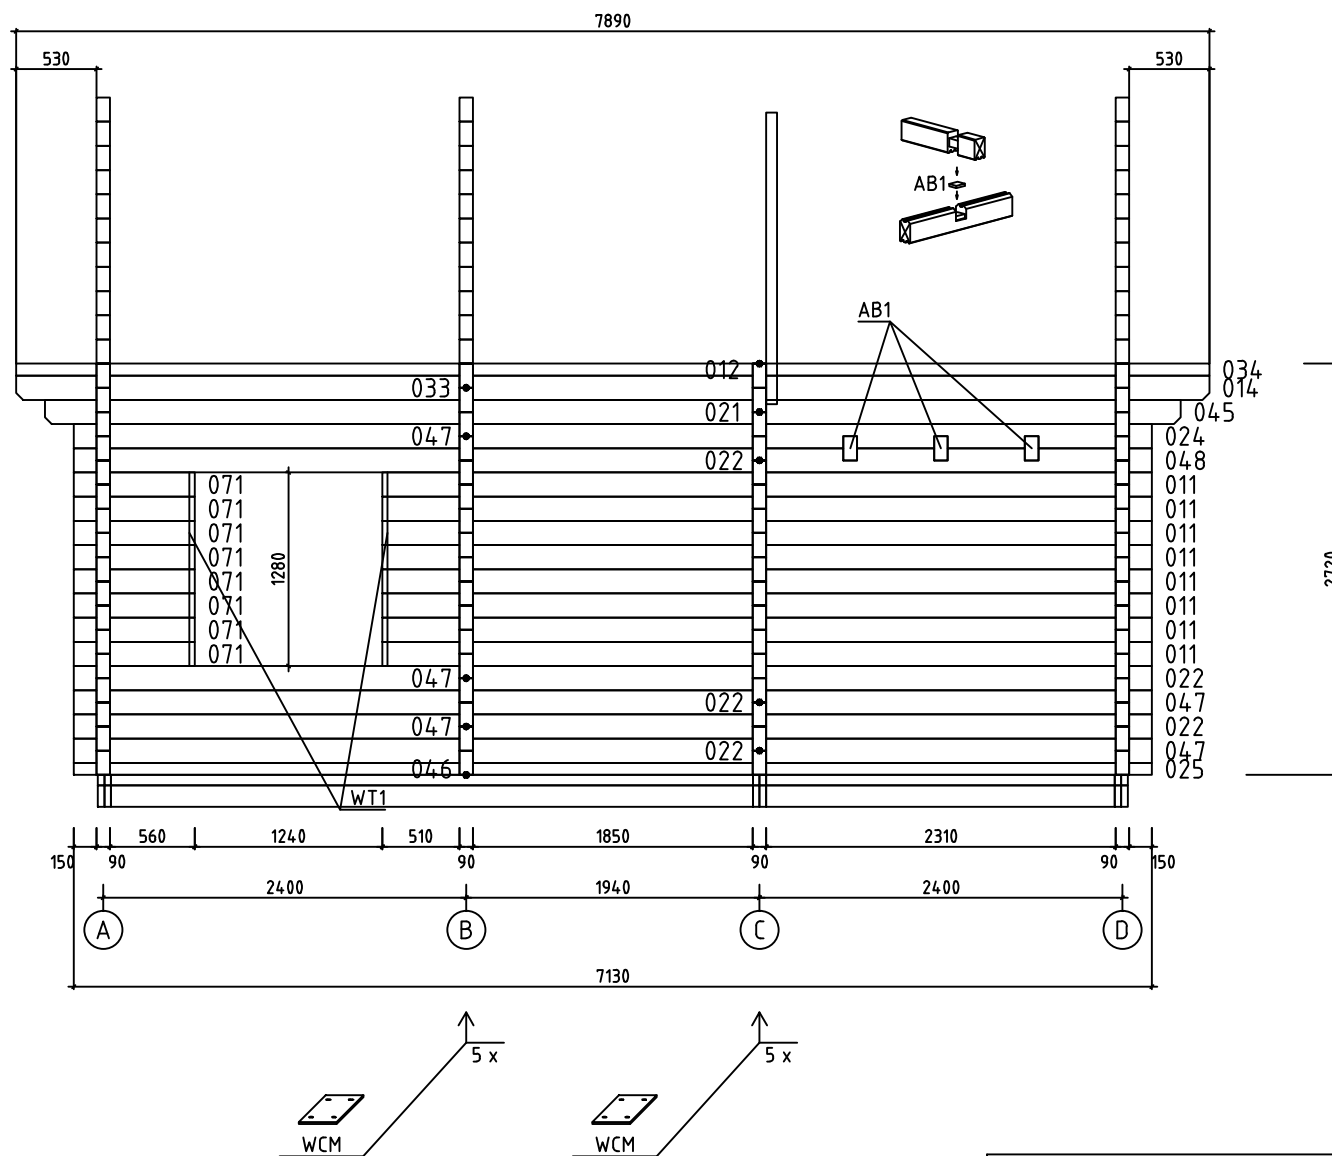Wall-Seinä-Vägg 4 ↑














House	P5460-90 Hannele-Marie	Sheet	15
Drawing	WALL-SEINÄ-VÄGG 4	Scale	1:50
Material	90x160	Date	26.01.2017
Drawer	RP	File	P5460-90 Hannele-Marie.dwg

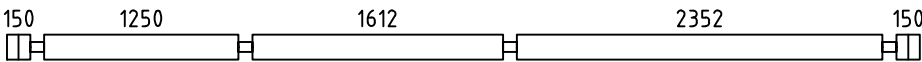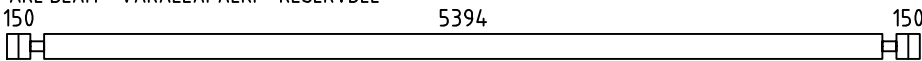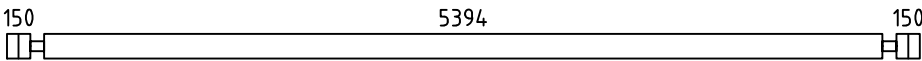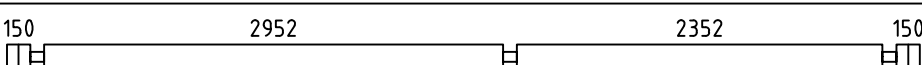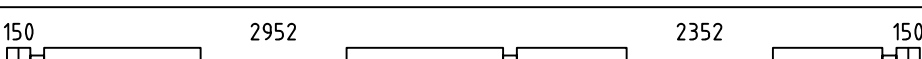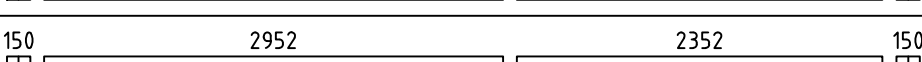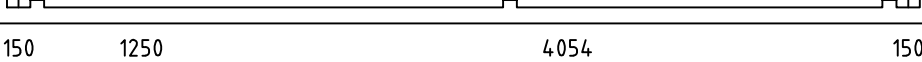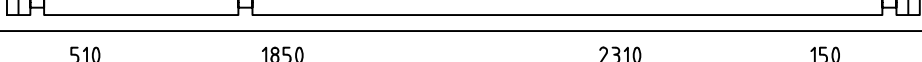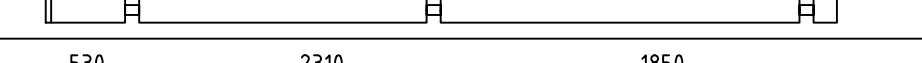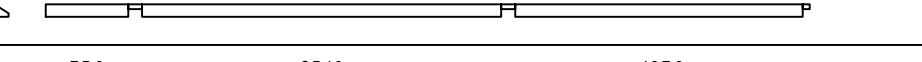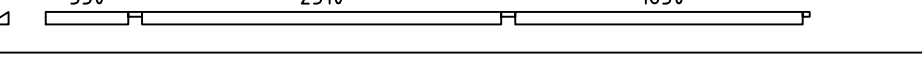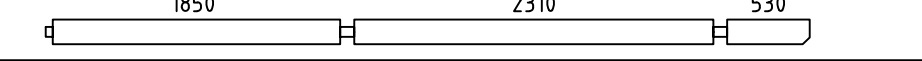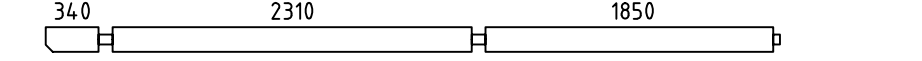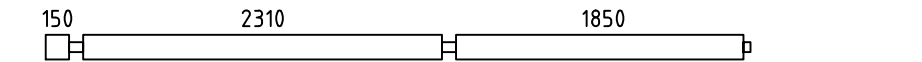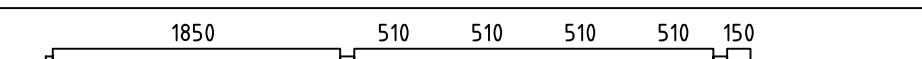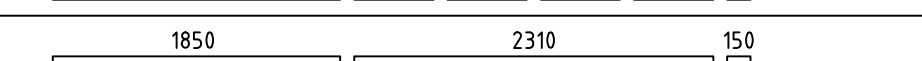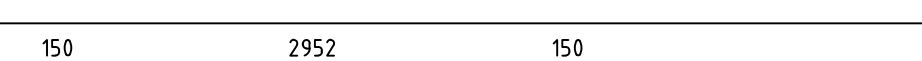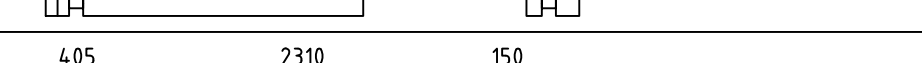
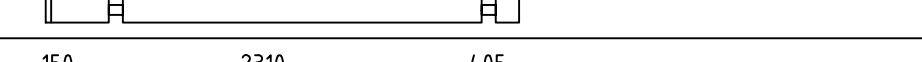
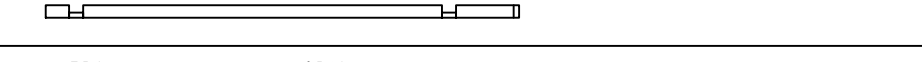
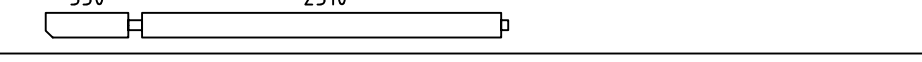
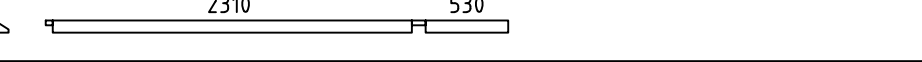
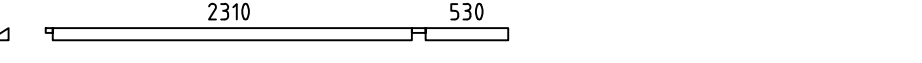
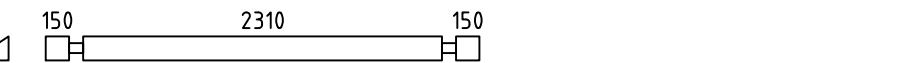
Pos	P5460-90 Hannele-Marie	Pcs. St.	Profil(e) (mm)	L (mm)		
002		8	90x160	5874		
005	SPARE BEAM - VARALLAPALKI - RESERVDEL 	1	90x160	5874		
006		2	90x160	5874		
007		7	90x160	5874		
008		1	90x160	5874		
009	 PM	1	90x160	5874		
010		1	90x160	5874		
011		8	90x160	5090		
012		1	90x80	4915		
013		1	90x80	4915		
014		2	90x160	4915		
021		2	90x160	4725		
022		5	90x160	4535		
023		1	90x160	4535		
024		2	90x160	4535		
025		1	90x80	4535		
030		1	90x160	3432		
031		20	90x160	3045		
032		2	90x80	3045		
033		2	90x160	2975		
034		1	90x80	2975		
035		1	90x80	2975		
040		1	90x154	2790		
041		33	90x160	2790		
042		2	90x80	2790		
House	P5460-90 Hannele-Marie	Material	File	P5460-90 Hannele-Marie.dwg	Sheet	16

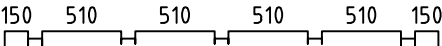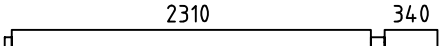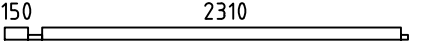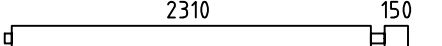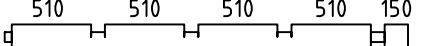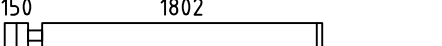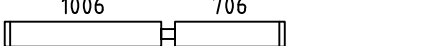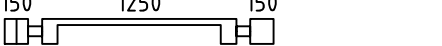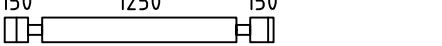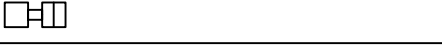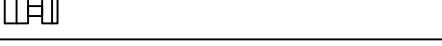
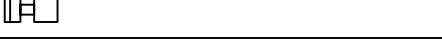
Pos	P5460-90 Hannele-Marie	Pcs. St.	Profil(e) (mm)	L (mm)
043		1	90x80	2790
044		1	90x160	2790
045		2	90x160	2785
046		1	90x80	2595
047		6	90x160	2595
048		2	90x160	2595
049		12	90x160	2042
054		6	90x160	1802
055		2	90x160	1730
056		1	90x160	1730
057		8	90x160	1730
060		4	90x160	1330
061		6	90x160	1246
064		4	90x160	1075
069		6	90x160	946
070		8	90x160	864
071		8	90x160	800
072		8	90x160	800
073		2	90x160	390
074		1	90x74	390
075		58	90x160	390
076		1	90x80	390
077		12	90x160	340
078		24	90x160	340
HB	HIT BLOCK-ASENNUSPALKI-MONTERINGSBJÄLKAR 	4	90x160	300
House P5460-90 Hannele-Marie		Material	File P5460-90 Hannele-Marie.dwg	Sheet 17











Pos	P5460-90 Hannele-Marie	Pcs. St.	Profil(e) (mm)	L (mm)	
WA-1		1	90x1900	5874	
WB-1		1	90x1900	5874	
WD-1		1	90x1900	5874	
LB1		3	90x160	5874	
SB1	BALCONY PLATFORM SUPPORTING BEAMS-PARVEKETASON TUKIPALKIT- STÖDBALKAR FÖR BALKONGAVSATS	2	70x140	1370	
SB2	BALCONY PLATFORM SUPPORTING BEAMS-PARVEKETASON TUKIPALKIT- STÖDBALKAR FÖR BALKONGAVSATS	2	70x140	810	
FB5	FLOORBEAMS - LATTIAPALKIT - GOLVBJÄLKAR 	6	70x140	4246	
FB7	FLOORBEAMS - LATTIAPALKIT - GOLVBJÄLKAR 	4	70x140	2306	
FB6	FLOORBEAMS - LATTIAPALKIT - GOLVBJÄLKAR 	6	70x70	4246	
FB8	FLOORBEAMS - LATTIAPALKIT - GOLVBJÄLKAR 	4	70x70	2306	
FB1	FLOORBEAMS - LATTIAPALKIT - GOLVBJÄLKAR 	6	43x140	5554	
FB9	FLOORBEAMS - LATTIAPALKIT - GOLVBJÄLKAR 	8	43x140	4246	
FB11	FLOORBEAMS - LATTIAPALKIT - GOLVBJÄLKAR 	9	43x140	2306	
House P5460-90 Hannele-Marie		Material		File P5460-90 Hannele-Marie.dwg	Sheet 18

  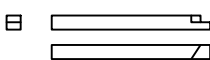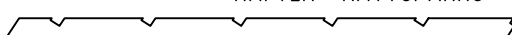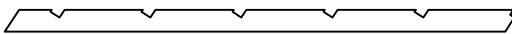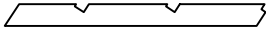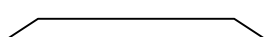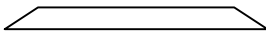Pos	P5460-90 Hannele-Marie		Pcs. St.	Profil(e) (mm)	L (mm)
FB3	FLOORBEAMS - LATTIAPALKIT - GOLVBJÄLKAR 		4	43x140	575
FB2	FLOORBEAMS - LATTIAPALKIT - GOLVBJÄLKAR 		6	43x70	5554
FB10	FLOORBEAMS - LATTIAPALKIT - GOLVBJÄLKAR 		8	43x70	4246
FB12	FLOORBEAMS - LATTIAPALKIT - GOLVBJÄLKAR 		9	43x70	2306
FB4	FLOORBEAMS - LATTIAPALKIT - GOLVBJÄLKAR 		4	43x70	575
BB3	COUNTERFLOOR HOLDING BOARDS-ROSSIPOHJAA KANNATTELEVAT LAUDAT-BRÄDER SOM HALLER TROSSBOTTEN		10	90x19	4375
BB4	COUNTERFLOOR HOLDING BOARDS-ROSSIPOHJAA KANNATTELEVAT LAUDAT-BRÄDER SOM HALLER TROSSBOTTEN		9	90x19	2435
BB1	COUNTERFLOOR HOLDING BOARDS-ROSSIPOHJAA KANNATTELEVAT LAUDAT-BRÄDER SOM HALLER TROSSBOTTEN		4	70x19	4375
BB2	COUNTERFLOOR HOLDING BOARDS-ROSSIPOHJAA KANNATTELEVAT LAUDAT-BRÄDER SOM HALLER TROSSBOTTEN		4	70x19	2435
FS1	SLEEPING FLOOR SUPPORTING SLAT-PARVIALATTIA TUKILISTA -LOFTGOLVLIST		2	43x43	2950
FS2	SLEEPING FLOOR SUPPORTING SLAT-PARVIALATTIA TUKILISTA -LOFTGOLVLIST		2	43x43	2350
P1	POST - PALKI - BJÄLKE 		2	90x90	1985
P2	POST - PALKI - BJÄLKE 		1+1	90x90	1020
FR1	RAFTER - KATTOPARRU - TAKSPARRE 		2	140x70	3279
FR3	RAFTER - KATTOPARRU - TAKSPARRE 		2	140x43	3279
FR4	RAFTER - KATTOPARRU - TAKSPARRE 		2	140x43	1679
FR2	TIE BEAM 		2	140x43	1690
FR5	TIE BEAM 		1	140x90	1690
FR6	TIE BEAM 		1	140x90	521
RB2	PURLINS - KATTO - ORRET - TAKASAR  4250 530		5	68x190	4915
RB6	PURLINS - KATTO - ORRET - TAKASAR  4250 530		5	68x190	4915
RB4	PURLINS - KATTO - ORRET - TAKASAR  4250 530		1	68x190	4915
RB1	PURLINS - KATTO - ORRET - TAKASAR  530 2310		5	68x190	2975
RB5	PURLINS - KATTO - ORRET - TAKASAR  530 2310		5	68x190	2975
RB3	PURLINS - KATTO - ORRET - TAKASAR  530 2310		1	68x190	2975
House	P5460-90 Hannele-Marie	Material	File	P5460-90 Hannele-Marie.dwg	Sheet 19

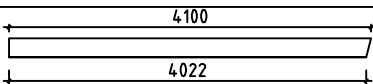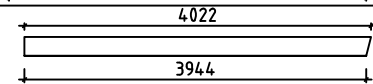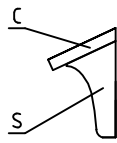
Pos	P5460-90 Hannele-Marie			Pcs. St.	Profil(e) (mm)	L (mm)
F1	FLOORBOARD - LATTIALAUTA - GOLVBRÄDE		114 or -tai- eller 88	17+1 22+1	114x28 88x28	5390
F2	FLOORBOARD - LATTIALAUTA - GOLVBRÄDE		114 or -tai- eller 88	21+1 28+1	114x28 88x28	4050
F3	FLOORBOARD - LATTIALAUTA - GOLVBRÄDE		114 or -tai- eller 88	21+1 28+1	114x28 88x28	2945
F4	FLOORBOARD - LATTIALAUTA - GOLVBRÄDE		114 or -tai- eller 88	21+1 28+1	114x28 88x28	2345
F5	FLOORBOARD - LATTIALAUTA - GOLVBRÄDE		114 or -tai- eller 88	21+1 28+1	114x28 88x28	1245
L1	LOFT BOARD - PARVIALATTIA - LOFTGOLV		114 or -tai- eller 88	13+1 17+1	114x19 88x19	3160
L2	LOFT BOARD - PARVIALATTIA - LOFTGOLV		114 or -tai- eller 88	35+1 46+1	114x19 88x19	2350
R1	ROOFBOARD - KATTOLAUTA - TAKBRÄDE		114 or -tai- eller 88	140+2 182+2	114x19 88x19	3880
FF1	SKIRTING SLAT - LATTIALISTA - GOLVLIST				19x35	65 m
GB1	GABLE BOARD - KAAPELILAUTA - GAVELBRÄDA			4	19x120	4100
GB2	GABLE BOARD - KAAPELILAUTA - GAVELBRÄDA			4	19x120	4022
GS1	BOARD MATCHING WITH GABLE BOARD-KAAPELILAUTA VASTAVA LAUTA-BRÄDA OVANPÅ GAVELBRÄDA			4	19x70	3930
EB1	EAVE BOARD - RÄYSTÄSLAUTA - TAKFOTBRÄDE			6	19x90	2630
ES1	EAVE SLAT - RÄYSTÄSLISTA - TAKFOTLIST			6	30x40	2630
DB1	DECORATIVE - KORISTE - PRYDNADS			2	19x90	200
DT1	DOOR ASSEMBLING PROFILE-OVEN ASENNUSPROFIILI -DÖRR MONTERINGSPROFIL			2	43x90	1960
DT2	DOOR ASSEMBLING PROFILE-OVEN ASENNUSPROFIILI -DÖRR MONTERINGSPROFIL			4	43x90	1890
WT1	WINDOW ASSEMBLING PROFILE-IKKUNA ASENNUSPROFIILI -FÖNSTER MONTERINGSPROFIL			6	43x90	1230
WT2	WINDOW ASSEMBLING PROFILE-IKKUNA ASENNUSPROFIILI -FÖNSTER MONTERINGSPROFIL			4	43x90	910
WT3	WINDOW ASSEMBLING PROFILE-IKKUNA ASENNUSPROFIILI -FÖNSTER MONTERINGSPROFIL			4	43x90	590
CB1	COVERING BOARD-PEITELAUTA-TÄCKBRÄDA			2	19x120	1430
CB2	COVERING BOARD-PEITELAUTA-TÄCKBRÄDA			2	19x120	1130
SB1	SUPPORT BOARD-TUKILAUTA-STÖDBRÄDA			8	19x79	155
TB1	BOARD-LAUTA-BRÄDE			1	70x19	1467
TB2	BOARD-LAUTA-BRÄDE			1	70x19	1173
TB3	BOARD-LAUTA-BRÄDE			1	70x19	880
House P5460-90 Hannele-Marie		Material	File P5460-90 Hannele-Marie.dwg	Sheet 20		

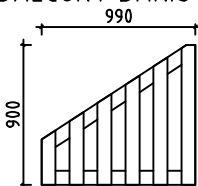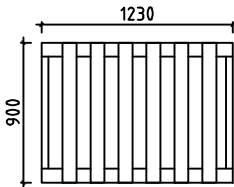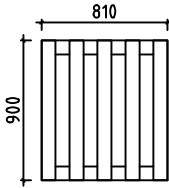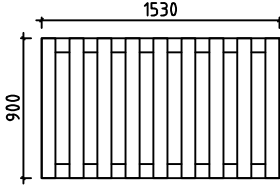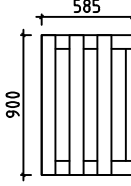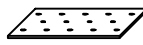 Pos	P5460-90 Hannele-Marie	Pcs. St.	Profil(e) (mm)	L (mm)	
TB4	BOARD-LAUTA-BRÄDE	1	70x19	598	
B1	BALCONY BANISTER-PARVEKKEEN KAIDE-BALKONGRÄCKE 	1+1	62x900	990	
B2	BALCONY BANISTER-PARVEKKEEN KAIDE-BALKONGRÄCKE 	1	62x900	1230	
B3	BALCONY BANISTER-PARVEKKEEN KAIDE-BALKONGRÄCKE 	1	62x900	810	
B4	BALCONY BANISTER-PARVEKKEEN KAIDE-BALKONGRÄCKE 	1	62x900	1530	
B5	BALCONY BANISTER-PARVEKKEEN KAIDE-BALKONGRÄCKE 	1	62x900	585	
AB1	ASSEMBLING BOARD-ASENNUSLAUTA-MONTERINGSBRÄDE 	9	19x75	70	
RCM	ROOFBEAMS CONNECTING METAL-METALL FÖR SAMMANFOGNING AV TAKASAR-KATTO-ORRE YHTEENLITYSMETALLT 	11	ø6	200	
WCM	WALLBEAMS CONNECTING METAL-METALLPLATTA FÖR SAMMANFOGNING AV VÄGGEN BALKAR-SEINÄPALKKEJA METALLISET YHTEENLIITYMISLAATAT 	14	60	60	
FRCM	RAFTER CONNECTING METAL-METALLPLATTA FÖR SAMMANFOGNING AV TAKSPARRE-KATTOPARRU METALLISET YHTEENLIITYMISLAATAT 	1	80	200	
SC1	STEEL CORNER-KULMARATA-VINKELÄRN FB 	112	90x90	65	
SC2	STEEL CORNER-KULMARATA-VINKELÄRN B2, B5 	2	40x30	90	
PR1	POST REGULATOR 	4			
SJ1	SCREW JOINT-KIERRETANKO-GÄNGSTAPP 	1	øM10	4340	
SJ2	SCREW JOINT-KIERRETANKO-GÄNGSTAPP 	8	øM10	2640	
House P5460-90 Hannele-Marie		Material		File P5460-90 Hannele-Marie.dwg	Sheet 21

 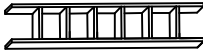Pos	P5460-90 Hannele-Marie			Pcs. St.	Profil(e) (mm)	L (mm)
	SCREWS-RUUVIT-SKRUVAR FOR-VARTEN-FÖR	SC2		2	ø6	50
	WASHER-ALUSLAATTA-BRICKA FOR-VARTEN-FÖR	SC2		2	ø6	
	BOLT-BULTTI-BULT FOR-VARTEN-FÖR	FR3, FR4		17	M10	200
	WASHER-ALUSLAATTA-BRICKA FOR-VARTEN-FÖR	FR3, FR4		17	M10	
	NUT-MUTTERI-MUTTER FOR-VARTEN-FÖR	FR3, FR4		17	M10	
	NAILS-NAULAT-SPIKAR FOR-VARTEN-FÖR	FF1		150	ø2.0	40
	NAILS-NAULAT-SPIKAR FOR-VARTEN-FÖR	F1, F2, F3, F4, F5, L1, L2, R1 BB1, BB2, BB3, BB4		2700	ø2.5	60
	SCREWS-RUUVIT-SKRUVAR FOR-VARTEN-FÖR	SC1, SC2, WCM, FRCM		1000	ø3.5	35
	SCREWS-RUUVIT-SKRUVAR FOR-VARTEN-FÖR	GB1, GB2, GS1, EB1, ES1, DB1 TB1, TB2, TB3, TB4, C		160	ø4.5	50
	SCREWS-RUUVIT-SKRUVAR FOR-VARTEN-FÖR	B1, B2, B3, B4, P2, S FB1 - FB12, FR3, FR4		70	ø4.5	70
	SCREWS-RUUVIT-SKRUVAR FOR-VARTEN-FÖR	FS1, FS2, B1, B2, B3, B4		50	ø4.5	90
	SCREWS-RUUVIT-SKRUVAR FOR-VARTEN-FÖR	FB1 - FB12, FR1, FR2 012, 013, 025, 032, 034, 035 042, 043, 046, 074, 076		200	ø5.0	120
	SCREWS-RUUVIT-SKRUVAR FOR-VARTEN-FÖR	RB1, RB2, RB3, RB4, RB5, RB6, P1 LB1, SB1, SB2, B1, B2, B3, B4		100	ø6.0	160
	LADDER-TIKAPUUT-STEGE			1	700	2476
	HANDRAIL-KAIDE-LEDSTANG			1	40x70	2450
House	P5460-90 Hannele-Marie	Material	File	P5460-90 Hannele-Marie.dwg	Sheet	22

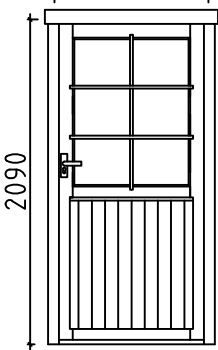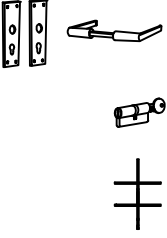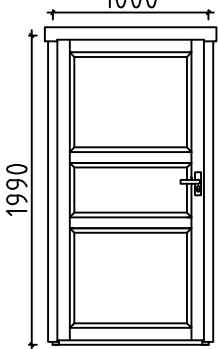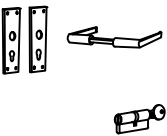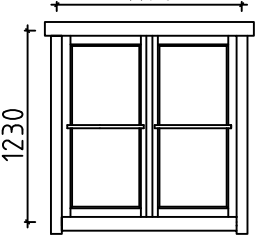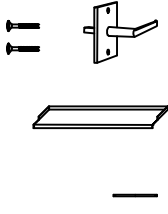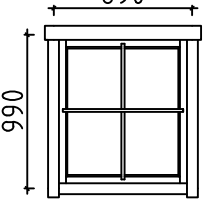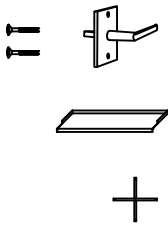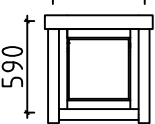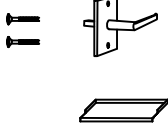Pos	P5460-90 Hannele-Marie	Pcs. St.	Profil(e) (mm)	L (mm)
D1	DOOR-OVI-DÖRR (right-oikea-höger) ORT_ST 990  	1 1 1 1	990	2090
D2	DOOR-OVI-DÖRR (left-jäljellä-vänster) AST 1000  	2 2 2	1000	1990
W1	WINDOW-IKKUNAN-FÖNSTER (right-oikea-höger) ORT_ST 1190  	3 3 3 6	1190	1230
W2	WINDOW-IKKUNAN-FÖNSTER (right-oikea-höger) ORT_ST 890  	2 2 2 2	890	990
W3	WINDOW-IKKUNAN-FÖNSTER (right-oikea-höger) ORT_ST 590  	2 2 2	590	590
House P5460-90 Hannele-Marie		Material		File P5460-90 Hannele-Marie.dwg
				Sheet 23

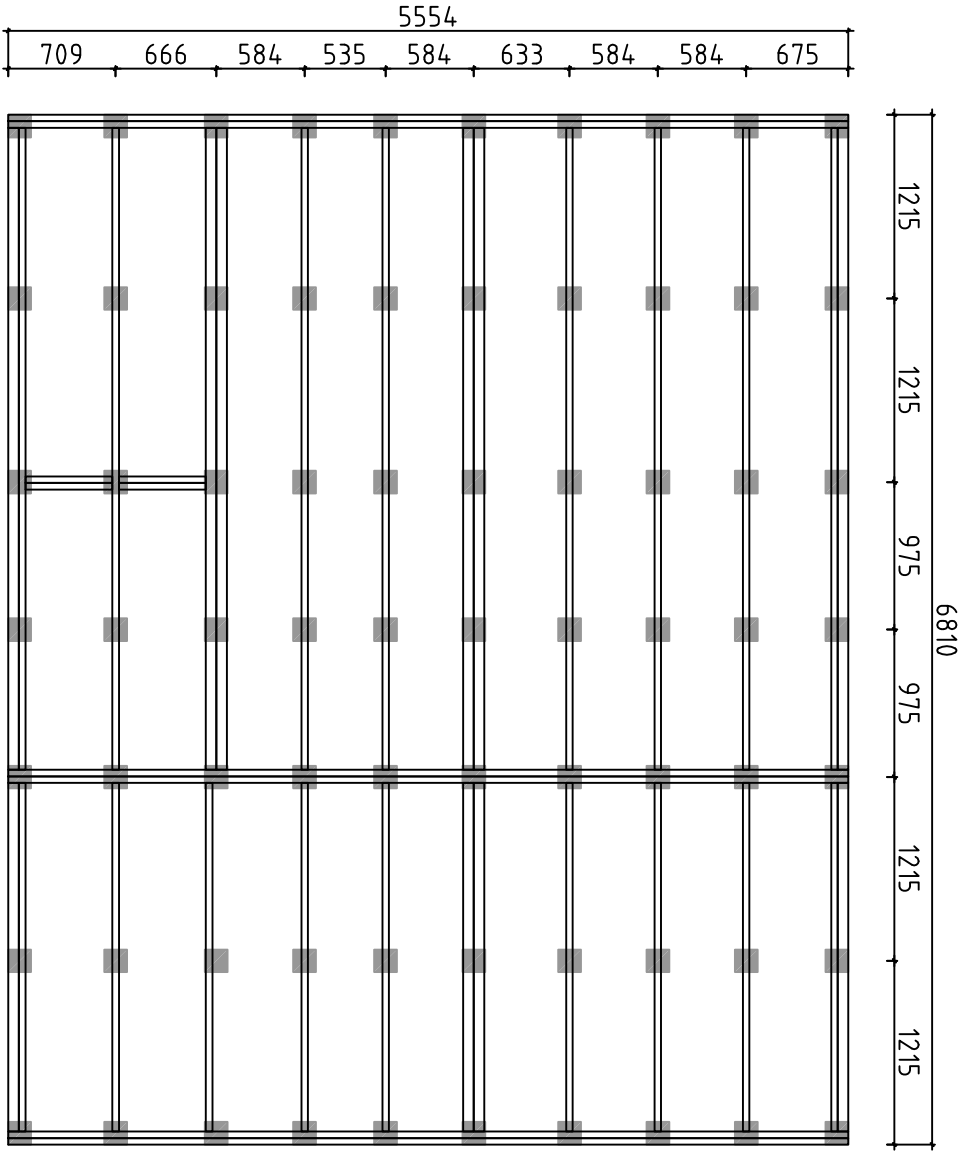Golvbjälklaget för på plats




Detta är ett förslag för hur man kan placera plintarna (100- 200 mm i diameter) för golvbjälklaget. Golvbjälkarna är med i byggsåsen, men inte plintarna. Använder man exempelvis 500-600mm långa murblock så kan man halvera antalet punkter. Lägg fuktskyddande papp mellan betong och trä

Tämä on ehdotus siltä, miten (100-200 mm läpimittaiset) jalat voidaan sijoittaa alapohjaa varten. Lattiapalkit ovat rakennussarjassa, mutta jalkoja ei ole. Kun käytetään esimerkiksi 500-600 mm pitkiä harkkoja, voidaan pisteiden määrä puolittaa. Aseta betonin ja puun väliin kosteudelta suojaava pähvi

A proposal for placing plinths (100-200 mm in diameter) for floor beams. Floor beams are provided in the kit but plinths are not included. For example, by using 500-600 mm long masonry units, one can reduce the number of points 50%. Place cardboard between the concrete and wood to protect from moisture

House	P5460-90 Hannele-Marie		Sheet	24
Drawing	FOUNDATION PLAN - PLINTPLAN		Scale	1:50
Material			Date	26.01.2017
Drawer	RP		File	P5460-90 Hannele-Marie Foundation.dwg

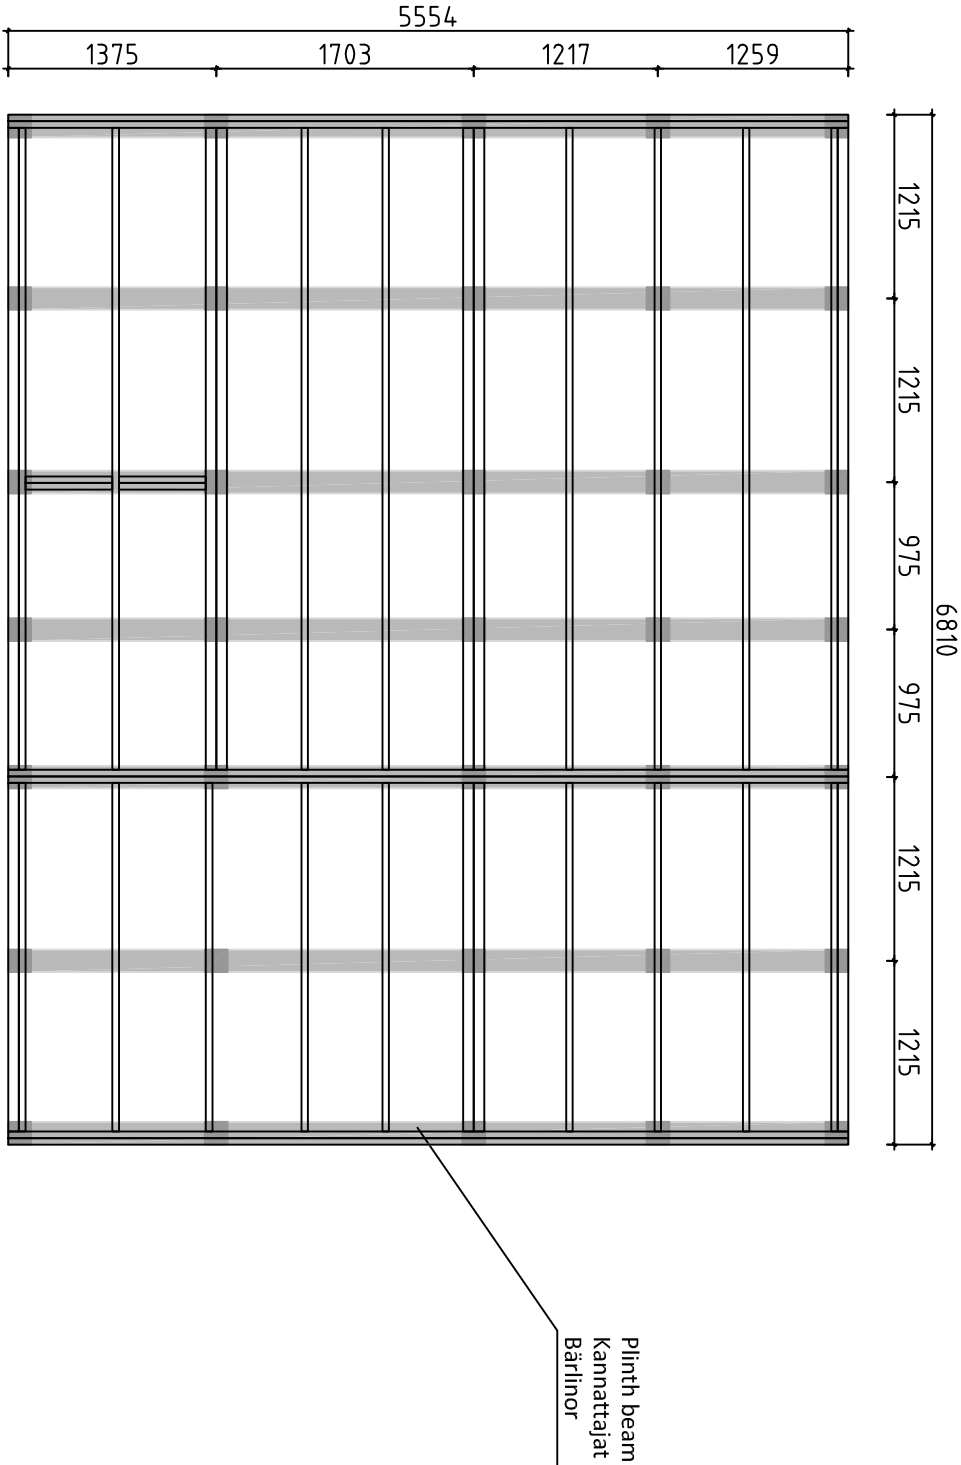Alternativ plintplan med bärlinor



Förslag på alternativ plintplan med bärlinor och plintar. Bärlinor 45x 95 eller 45x 120 och plintar ca 100- 200 mm i diameter. (Bärlinor och plintar ingår ej i leveransen). Används exempelvis murblock, (ingår ej i leveransen) istället för plintar, kan man lägga bärlinorna platt mot dessa och på det sättet minska höjden på konstruktionen. I denna konstruktion kan man dessutom lägga en "boardskiva" mellan bärlinorna och golvbjälkarna och på det sättet bära upp bjälklagsisoleringen. Lagg fuktskyddande papp mellan betong och trä

Erdotus vaihtoehtoisesta jalustasta kannattajilla ja jalolla. Kannattajat 45x95 tai 45x120 ja jalat läpimitataan n. 100-200 mm (kannattajia ja jalkoja ei ole toimituksessa). Käytettäessä esimerkiksi harkkoja (ei kuulu toimitukseen) jalkojen sijasta, voi kannattajat asettaa lappeelleen niitä vasten ja sillä tavoin vähentää rakenteen korkeutta. Tässä rakenteessa voi lisäksi asettaa levyyn kannattajien ja lattiapalkkien väliin ja sillä tavoin kannattaa alapohjan eristystä. Aseta betonin ja puun väliin kosteudelta suojaava paitvi

A proposal for alternative plinth beam layout plan. Plinth beams 45x95 or 45x120 and plinths ca 100-200 mm in diameter (plinth beams and plinths are not included in the kit). For example, by using masonry units (not included in the kit) instead of plinths, one can lay plinth beams flat against the masonry units and in that way reduce the height of the structure. In this construction one can also add "plywood board" between plinth beams. Place cardboard between the concrete and wood to protect from moisture

House	P5460-90 Hannele-Marie		Sheet	25
Drawing	FOUNDATION PLAN - PLINTPLAN		Scale	1:50
Material			Date	26.01.2017
Drawer	RP	File	P5460-90 Hannele-Marie Foundation.dwg	

#001	A	5874	1	#041	2,3	2790	33
#002	A	5874	8	#042	2,3	2790	2
#003	D	5874	1	#043	3	2790	1
#004	B	5874	1	#044	3	2790	1
#005		5874	1	#045	1,4	2785	2
#006	D	5874	2	#046	4	2595	1
#007	D	5874	7	#047	1,4	2595	6
#008	D	5874	1	#048	1,4	2595	2
#009	C	5874	1	#049	C	2042	12
#010	B	5874	1	#050	B,D	1970	2
#011	4	5090	8	#051	A	1970	1
#012	4	4915	1	#052	B,D	1961	2
#013	1	4915	1	#053	A	1961	1
#014	1,4	4915	2	#054	D	1802	6
#015	B	4912	1	#055	B	1730	2
#016	A	4912	1	#056	B	1730	1
#017	D	4912	1	#057	A	1730	8
#018	D	4904	1	#058	D	1646	2
#019	B	4904	1	#059	D	1641	2
#020	A	4904	1	#060	1	1330	4
#021	1,4	4725	2	#061	D	1246	6
#022	4	4535	5	#062	D	1155	2
#023	1	4535	1	#063	D	1151	2
#024	1,4	4535	2	#064	1	1075	4
#025	4	4535	1	#065	B,D	989	2
#026	B	3931	1	#066	A	989	1
#027	A	3931	1	#067	B,D	981	2
#028	B	3923	1	#068	A	981	1
#029	A	3923	1	#069	D	946	6
#030	C	3432	1	#070	A	864	8
#031	1	3045	20	#071	4	800	8
#032	1	3045	2	#072	A	800	8
#033	1,4	2975	2	#073	C	390	2
#034	4	2975	1	#074	3	390	1
#035	1	2975	1	#075	3,B,C	390	58
#036	B	2950	1	#076	3	390	1
#037	A	2950	1	#077	B	340	12
#038	A	2942	1	#078	B,C	340	24
#039	B	2942	1	#079	A,B,D	215	6
#040	2	2790	1	#080	A,B,D	181	30