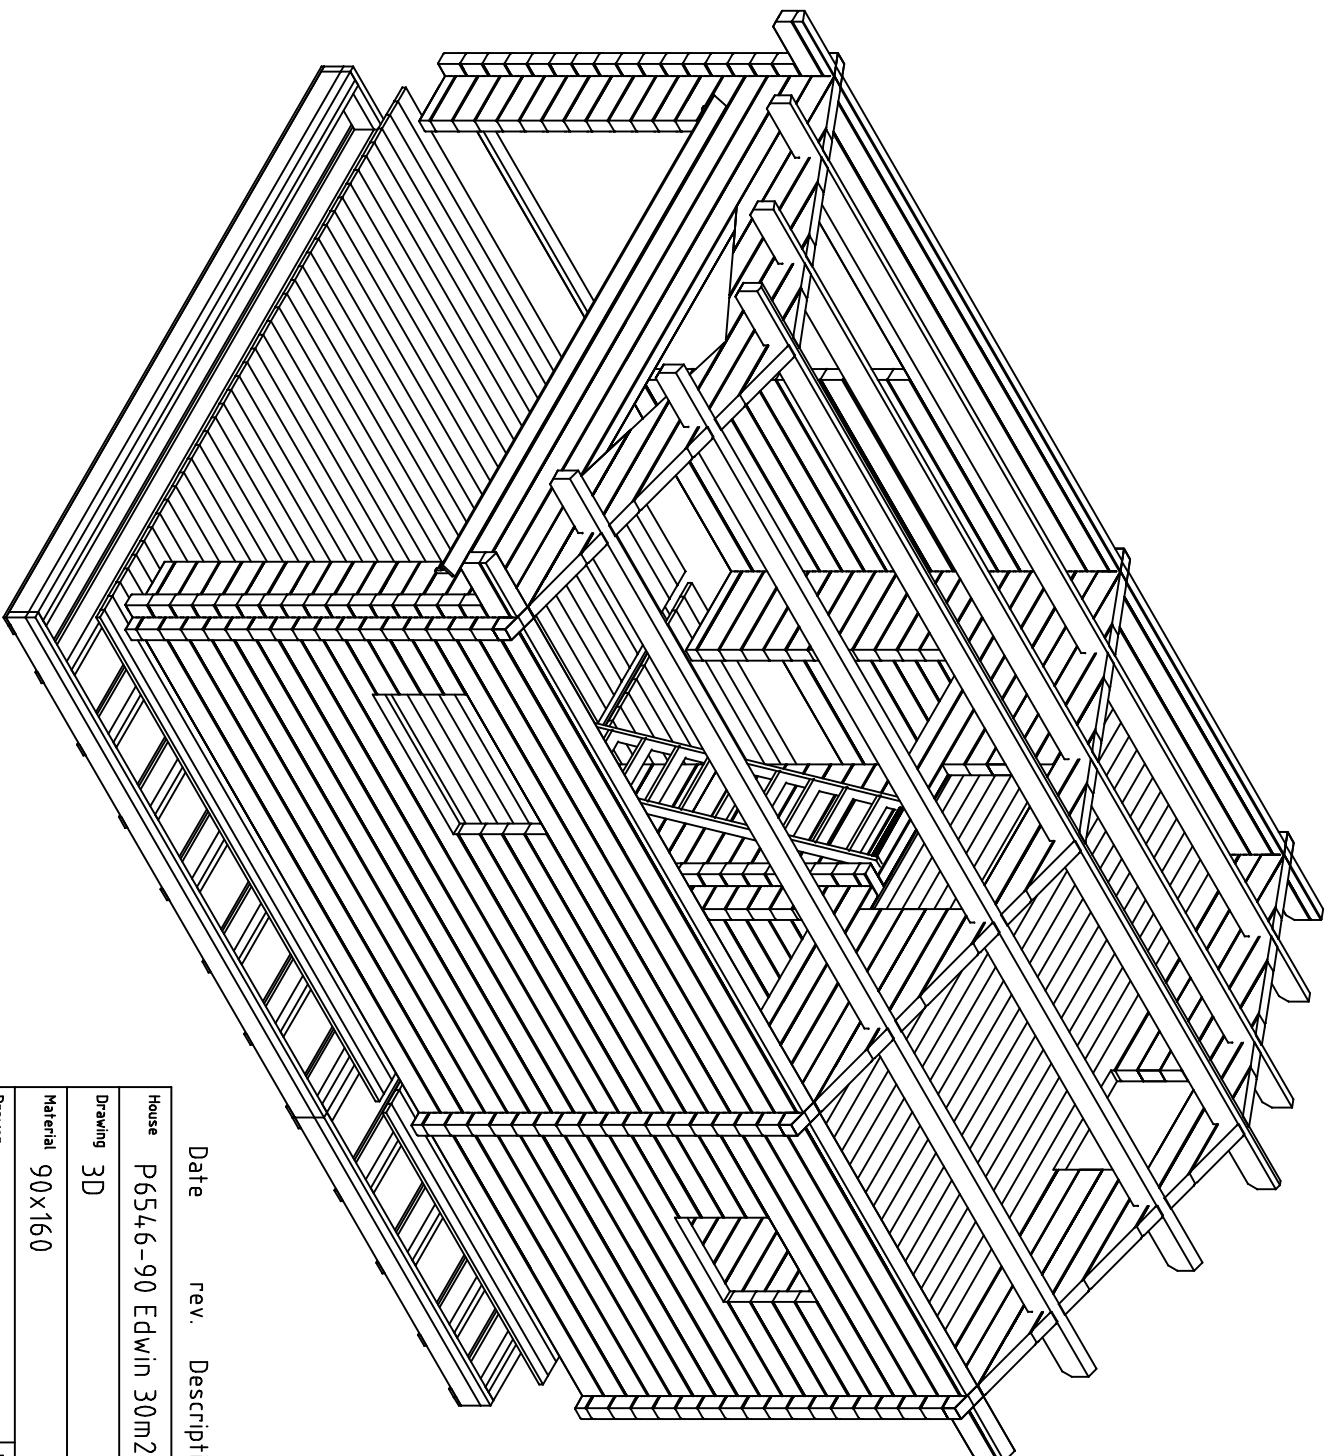





Date	rev.	Description
------	------	-------------

House	P6546-90 Edwin 30m2	Sheet 1
-------	---------------------	---------

Drawing	3D	Scale
---------	----	-------


Material	90x160	Date 20.03.2020
----------	--------	-----------------

Drawer	RP	File P6546-90 Edwin 30m2 3D.dwg
--------	----	---------------------------------

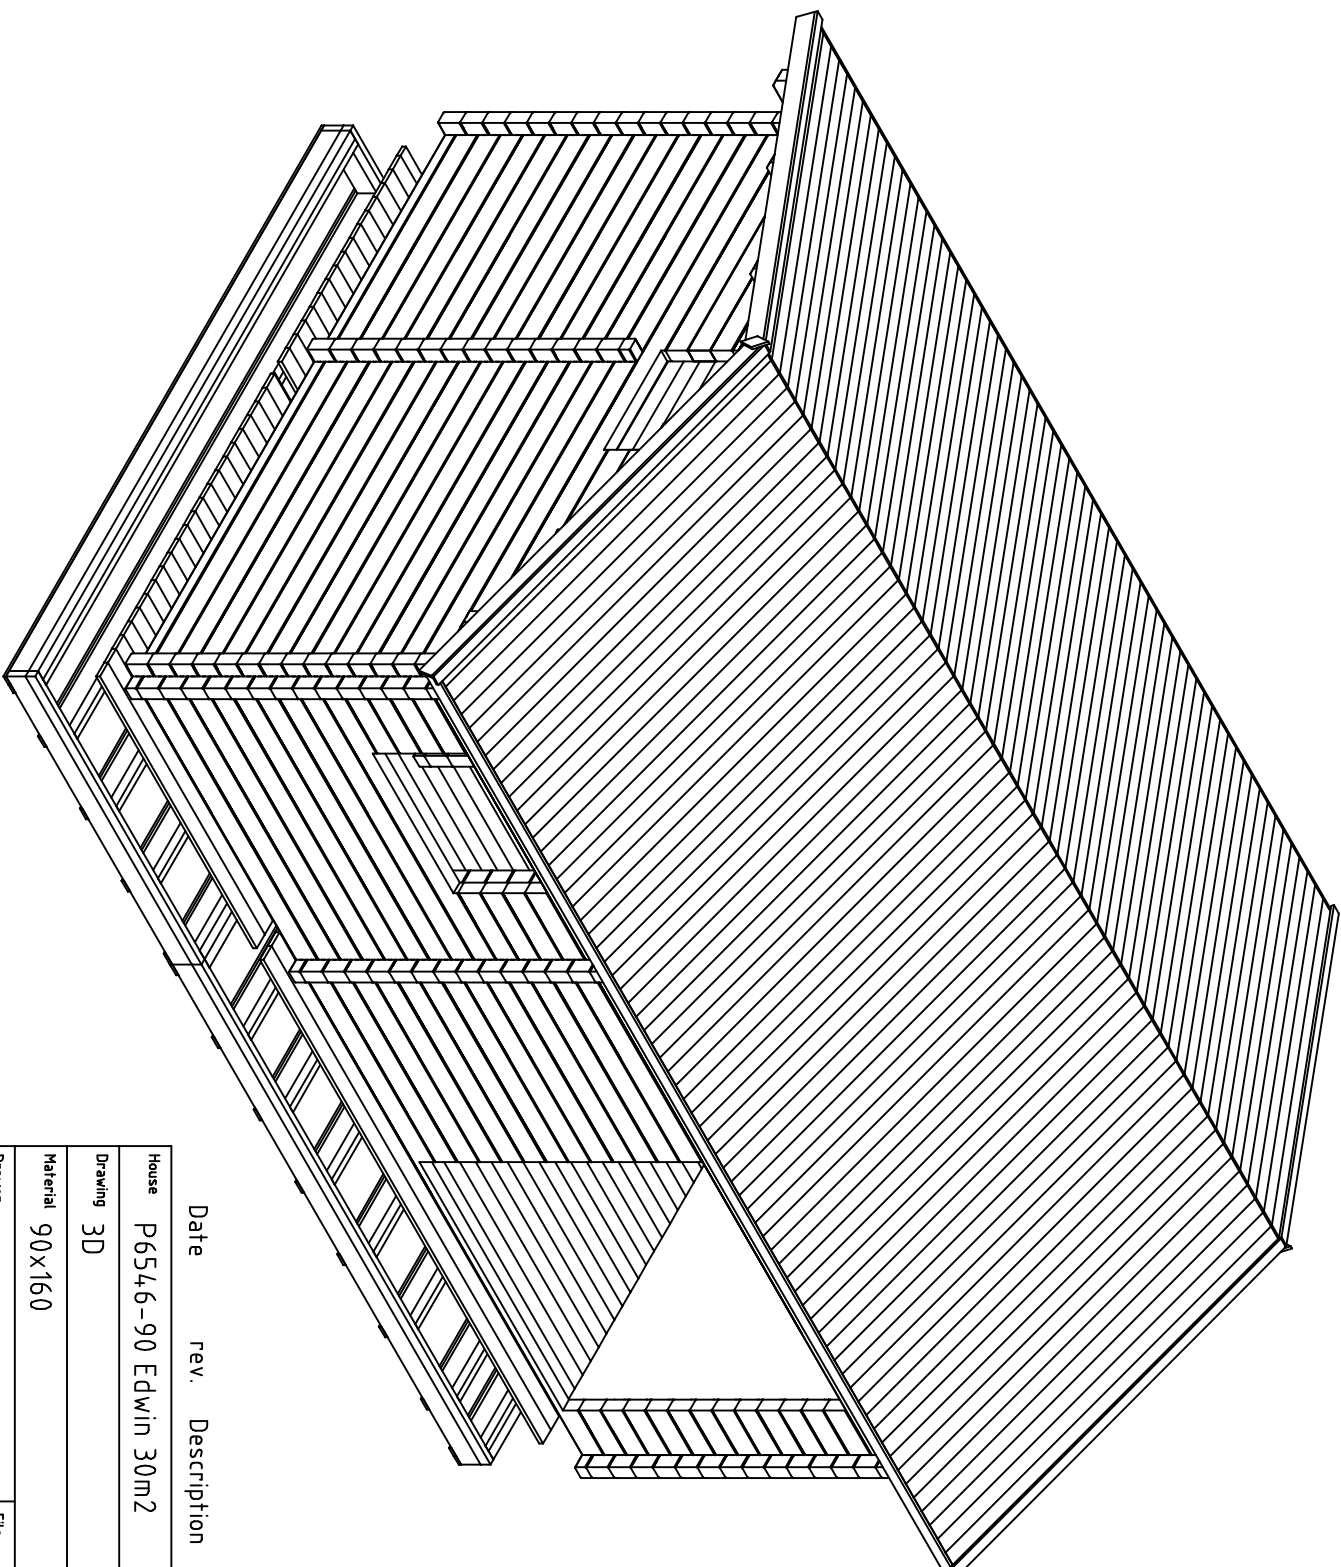


Date rev. Description


House	P6546-90 Edwin 30m2	Sheet	2
Drawing	3D	Scale	
Material	90x160	Date	20.03.2020
Drawer	RP	File	P6546-90 Edwin 30m2 3D.dwg

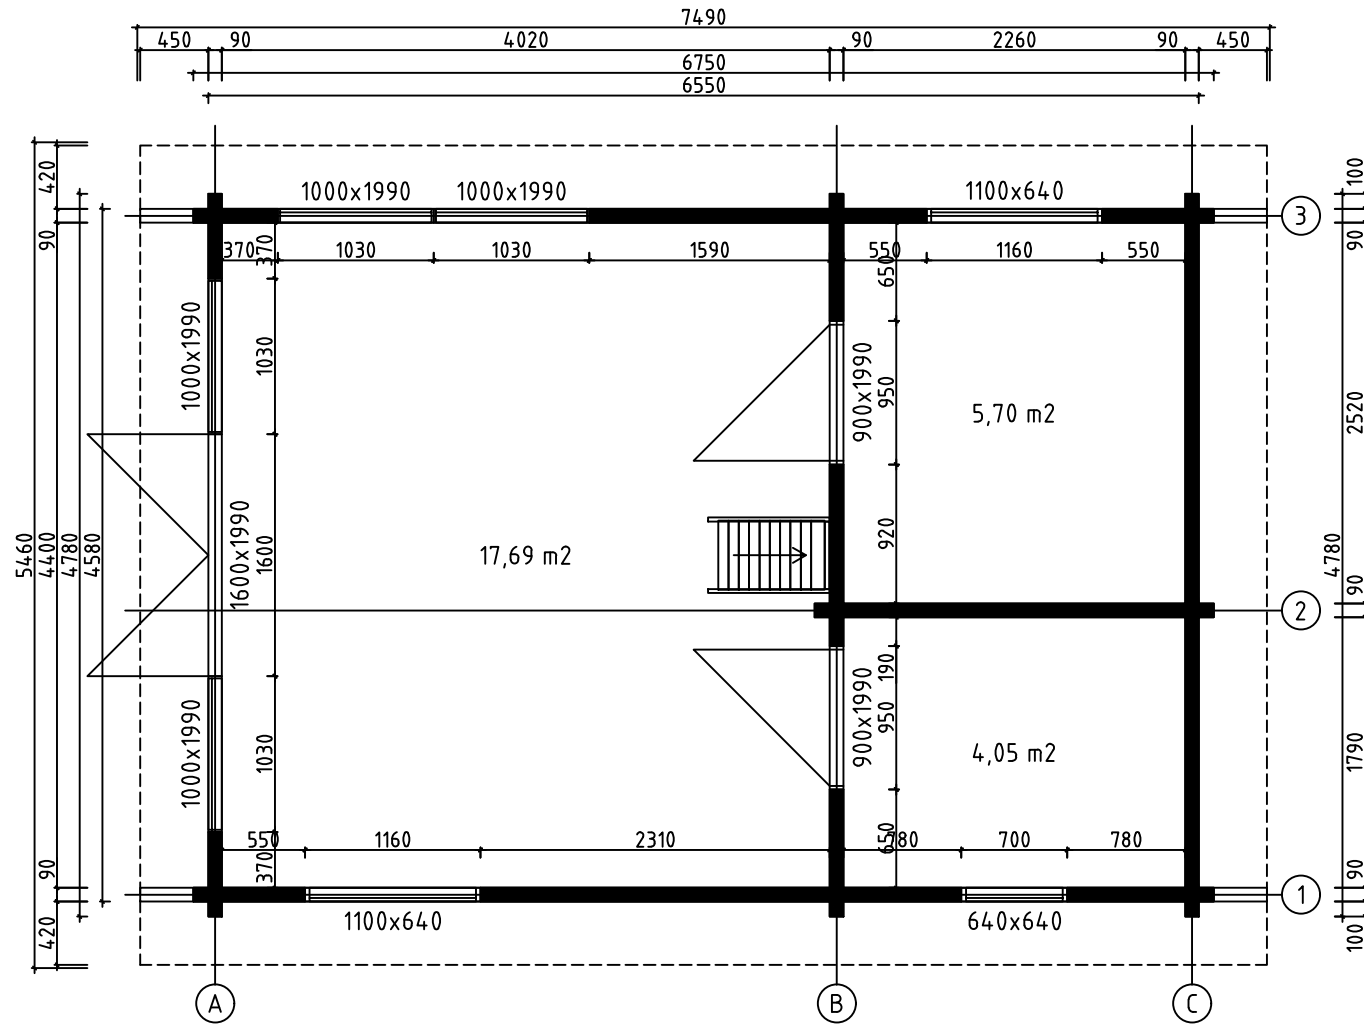




House	P6546-90 Edwin 30m2	Sheet	3
Drawing	PLAN-SUUNNITELMA-PLANEN	Scale	1:50
Material	90x160	Date	20.03.2020
Drawer	RP	File	P6546-90 Edwin 30m2.dwg

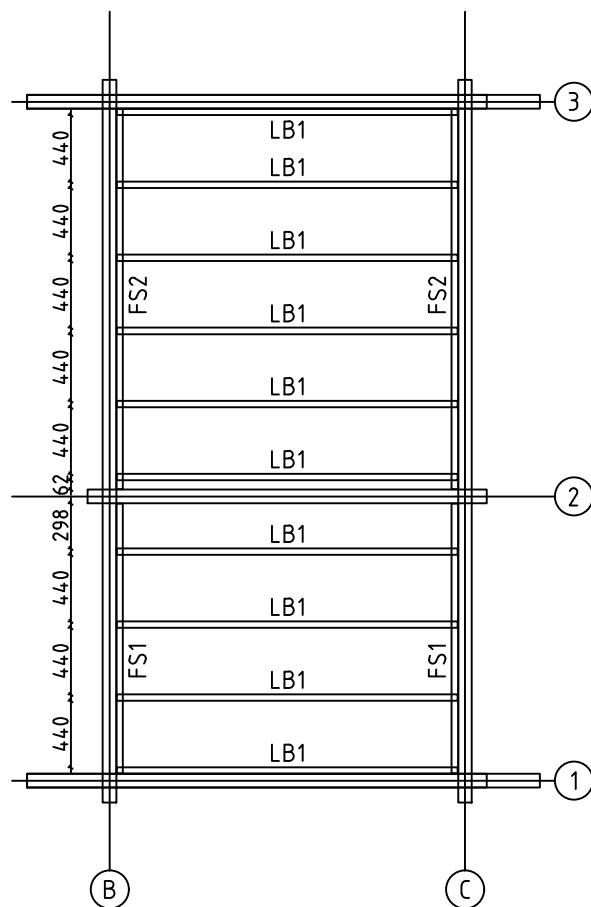

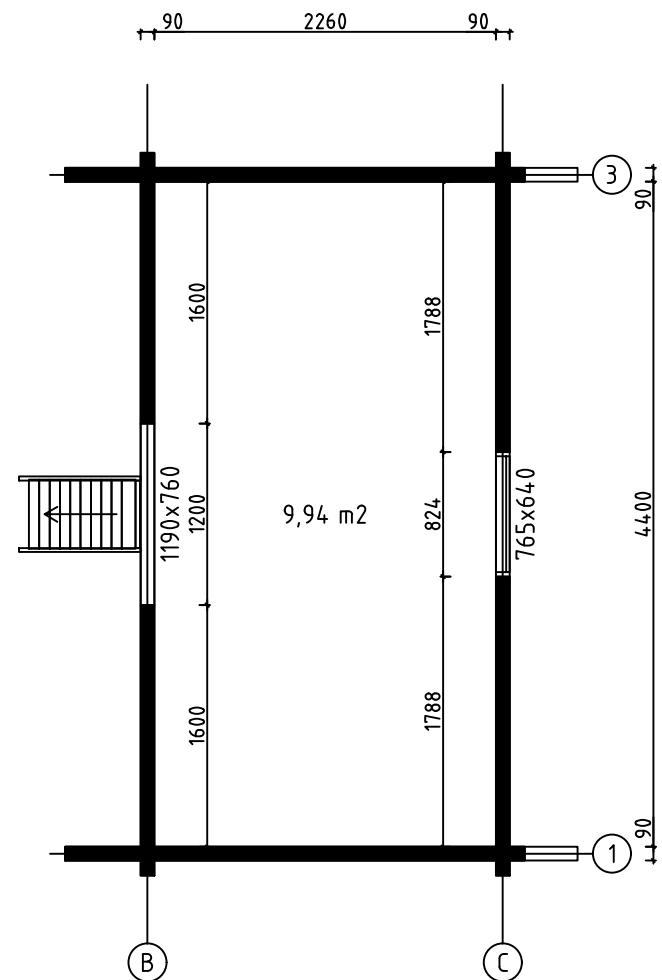
LOFT FLOOR BEAMS - PARVIA LATTIAPALKIT - LOFT GOLVBÄLKLAR




House	P6546-90 Edwin 30m2	Sheet	4
Drawing	LOFT FLOOR - PARVIA LATTIA - LOFT GOLV	Scale	1:50
Material	43x43, 43x140 90x160	Date	20.03.2020
Drawer	RP	File	P6546-90 Edwin 30m2.dwg

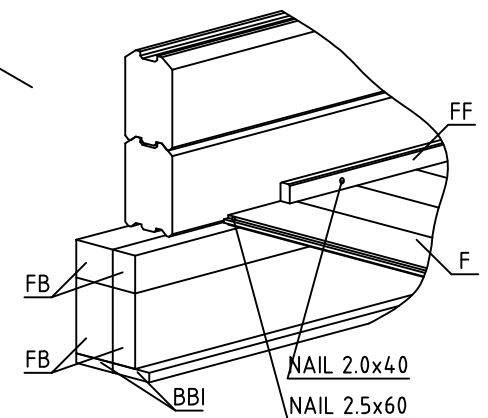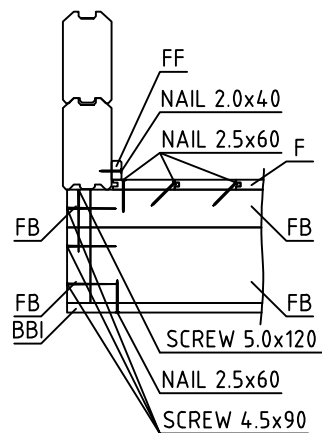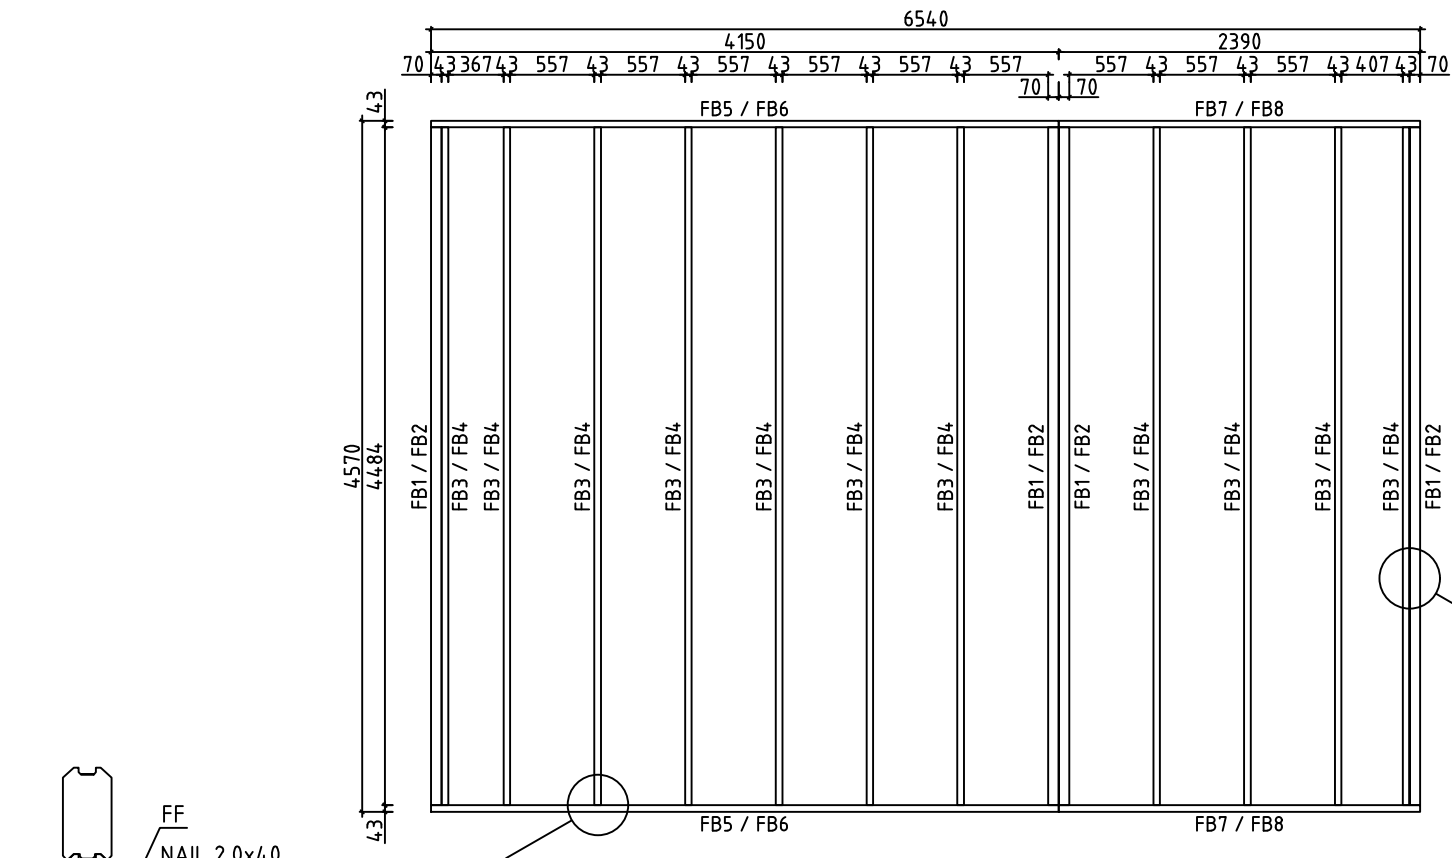

House	P6546-90 Edwin 30m2	Sheet	5
Drawing	FLOORBEAMS-LATTIAPALKIT-GOLVBJÄLKAR	Scale	1:50
Material	70x140, 70x70, 43x140, 43x70	Date	20.03.2020
Drawer	RP	File	P6546-90 Edwin 30m2.dwg


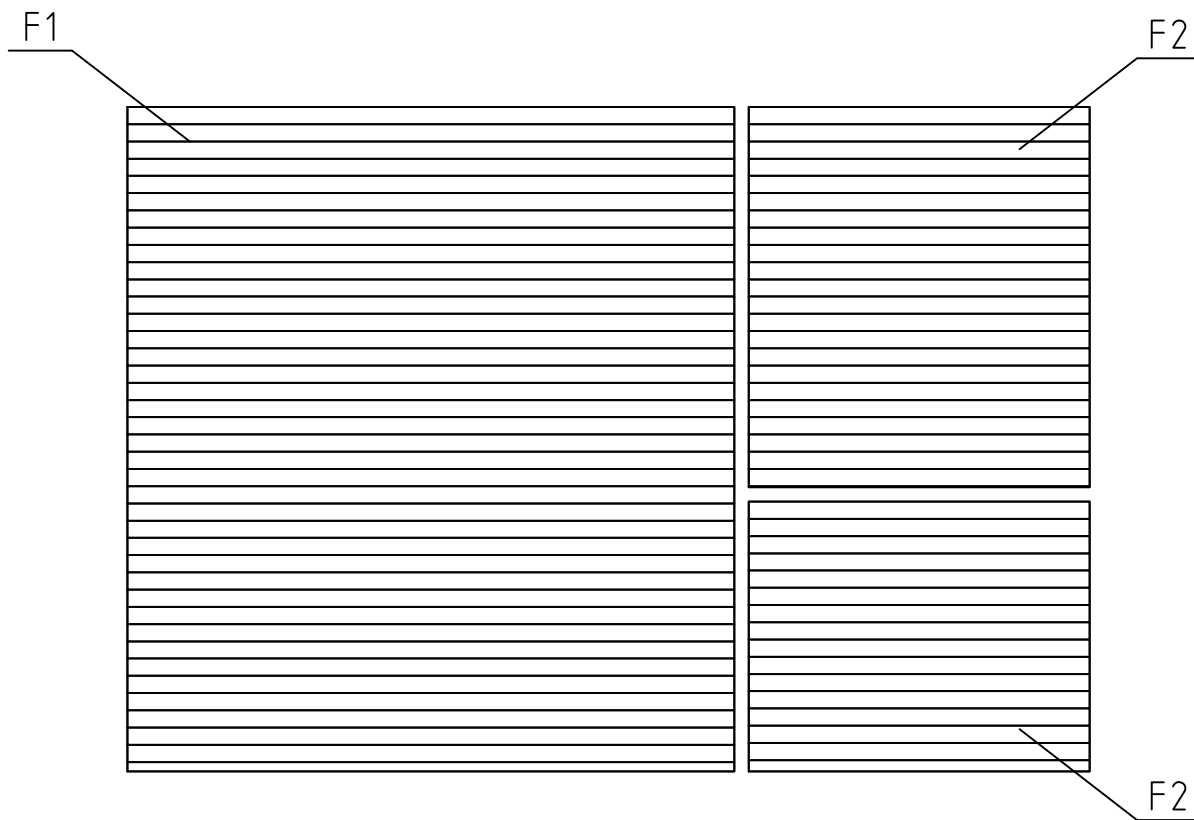


FLOORBOARD-LATTIALAUTA-GOLVBRÄDE


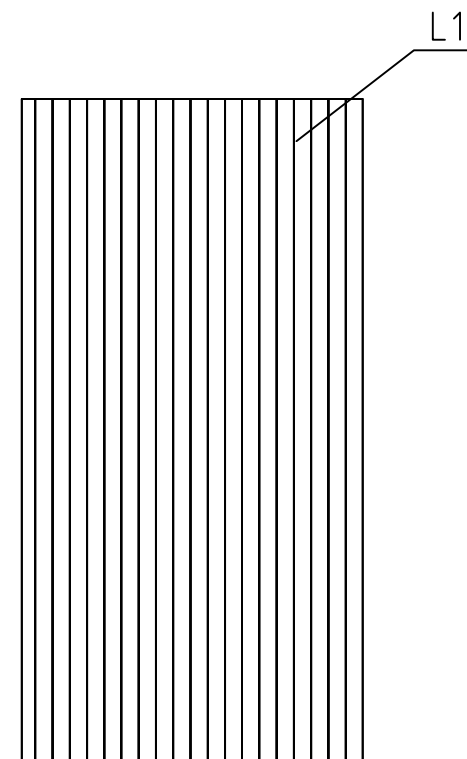


LOFT FLOORBOARD - PARVIA LATTIALATTIA - LOFT GOLVBRÄDE


House	P6546-90 Edwin 30m2	Sheet	6
Drawing	FLOORBOARD-LATTIALAUTA-GOLVBRÄDE	Scale	1:50
Material	28x114, 18x114	Date	20.03.2020
Drawer	RP	File	P6546-90 Edwin 30m2.dwg

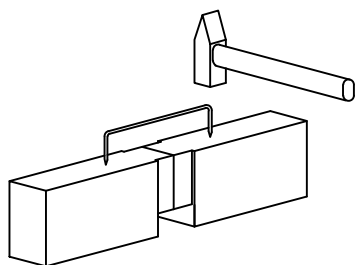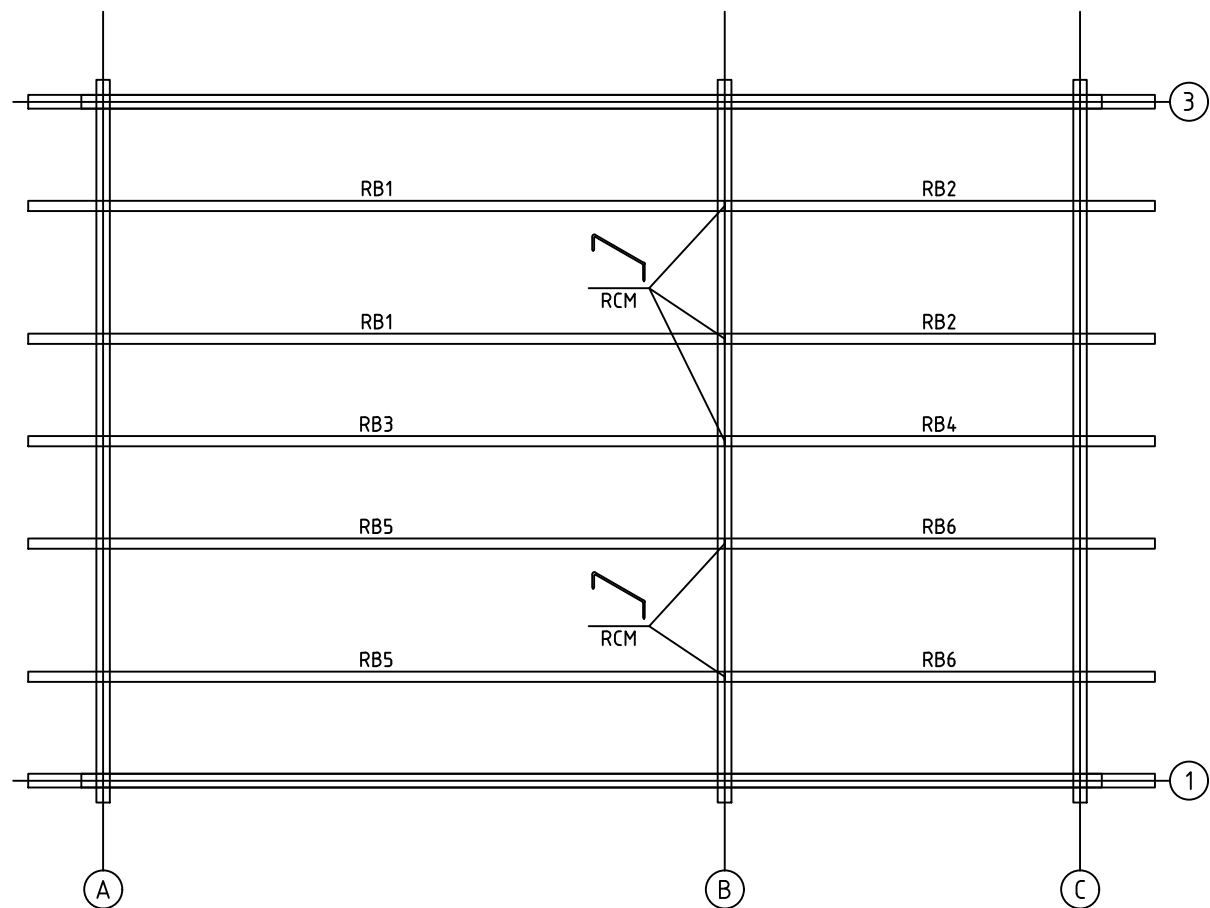





House	P6546-90 Edwin 30m2	Sheet	7
Drawing	PURLINS-KATTO-ORRET-TAKÅSAR	Scale	1:50
Material	68x190	Date	20.03.2020
Drawer	RP	File	P6546-90 Edwin 30m2.dwg

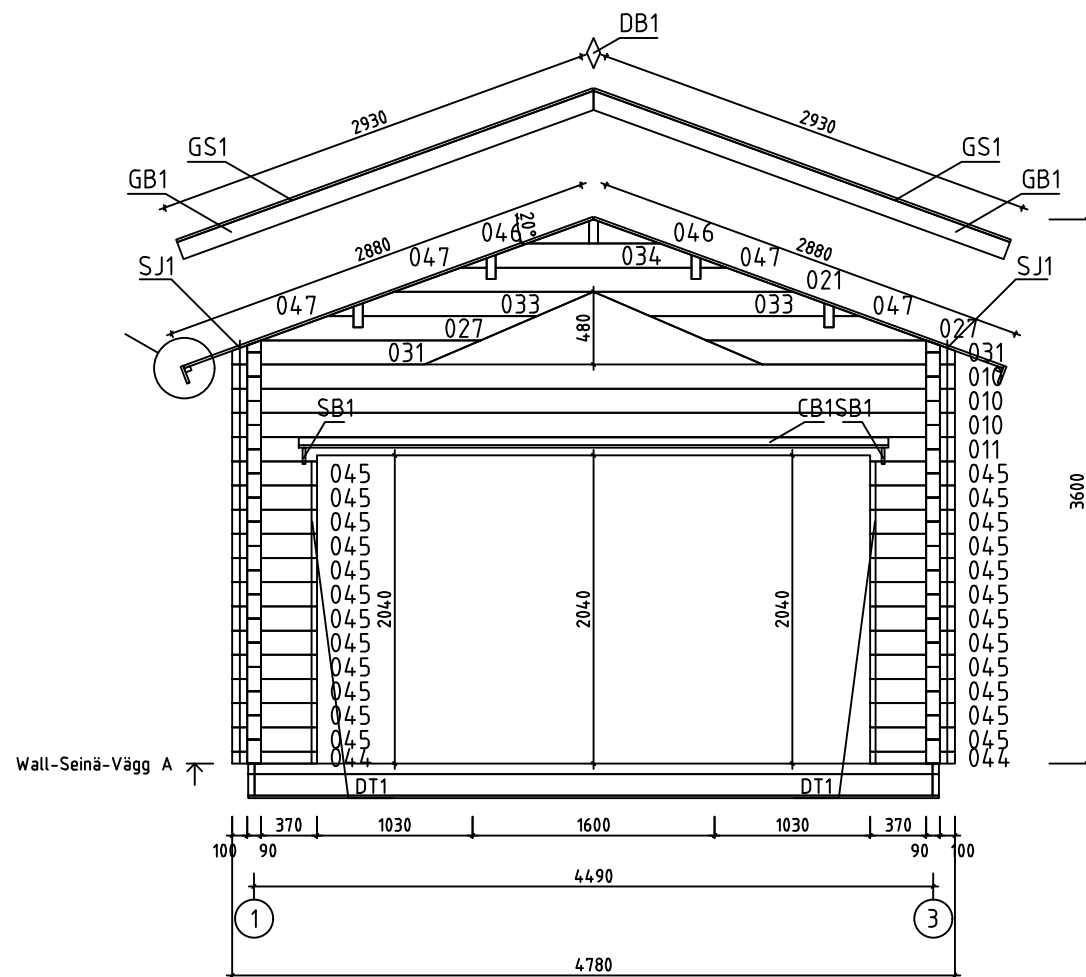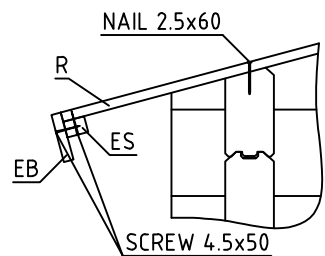



House	P6546-90 Edwin 30m2	Sheet	8
Drawing	WALL-SEINÄ-VÄGG A	Scale	1:50
Material	90x160	Date	20.03.2020
Drawer	RP	File	P6546-90 Edwin 30m2.dwg

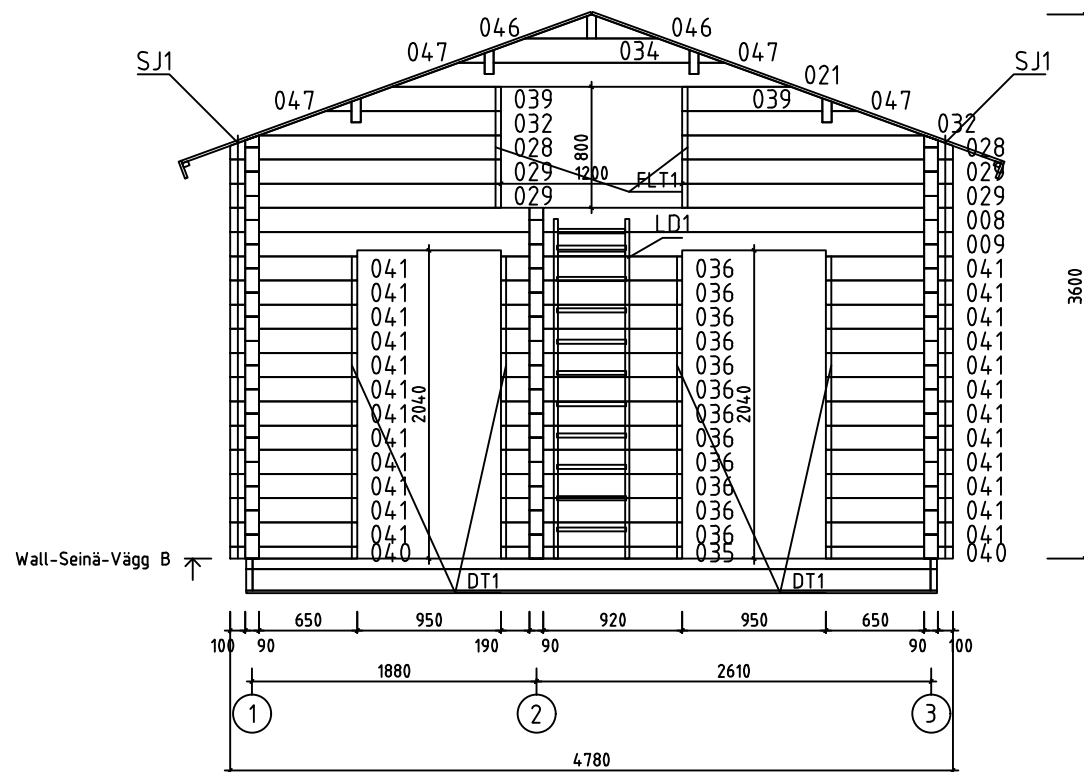


House	P6546-90 Edwin 30m2	Sheet	9
Drawing	WALL-SEINÄ-VÄGG B	Scale	1:50
Material	90x160	Date	20.03.2020
Drawer	RP	File	P6546-90 Edwin 30m2.dwg

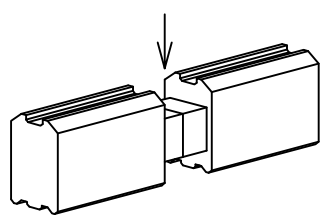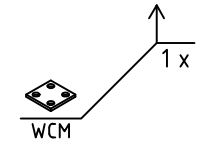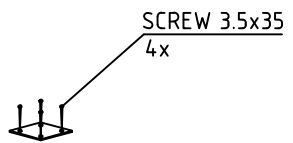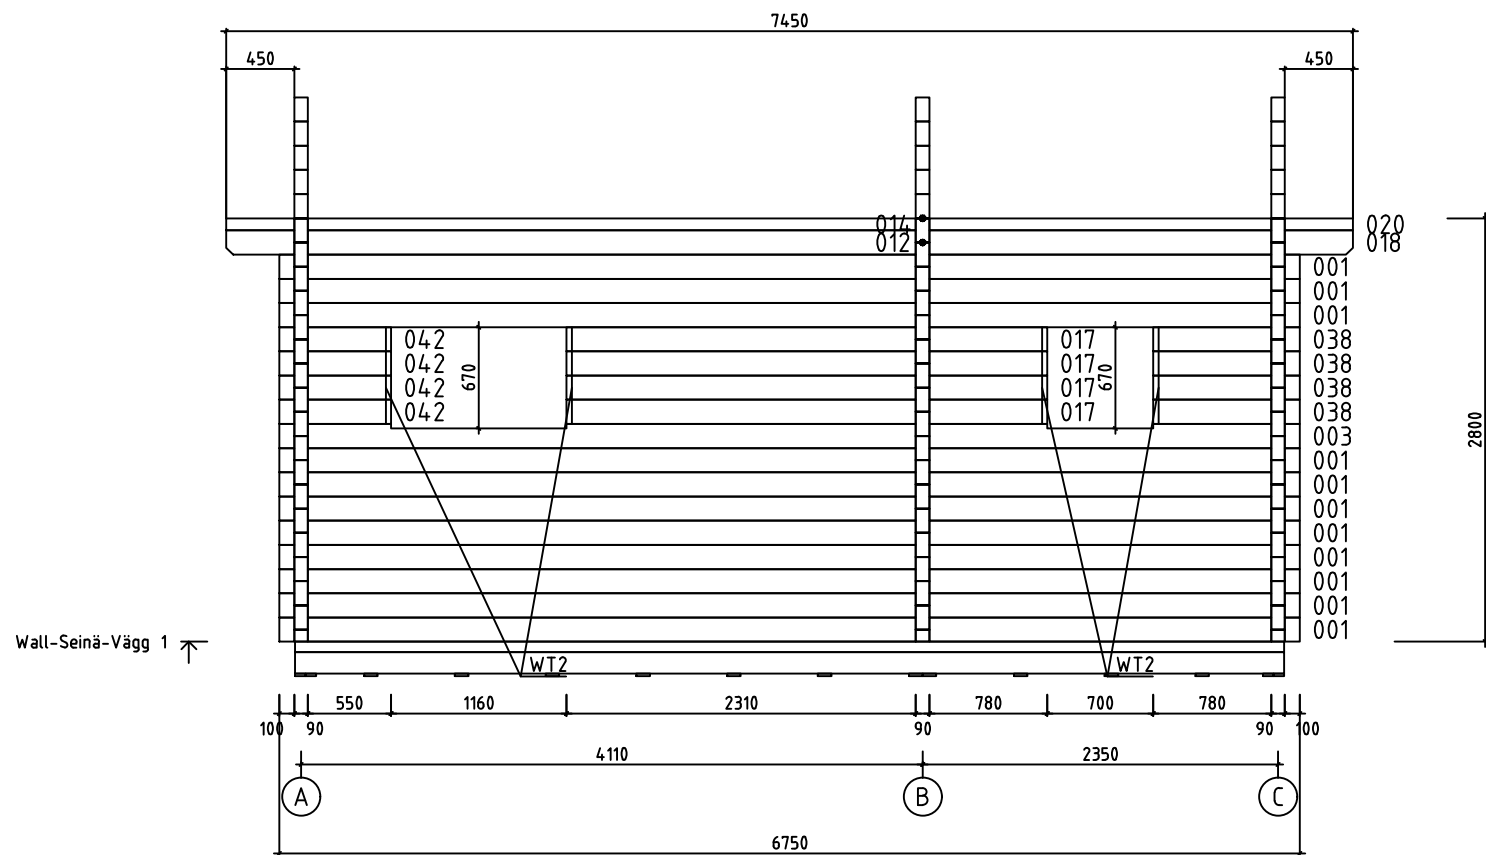








House	P6546-90 Edwin 30m2	Sheet	11
Drawing	WALL-SEINÄ-VÄGG 1	Scale	1:50
Material	90x160	Date	20.03.2020
Drawer	RP	File	P6546-90 Edwin 30m2.dwg

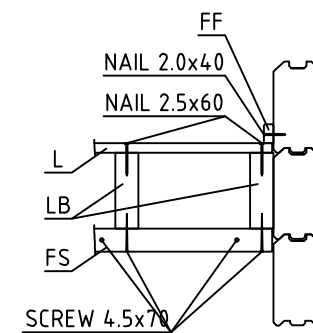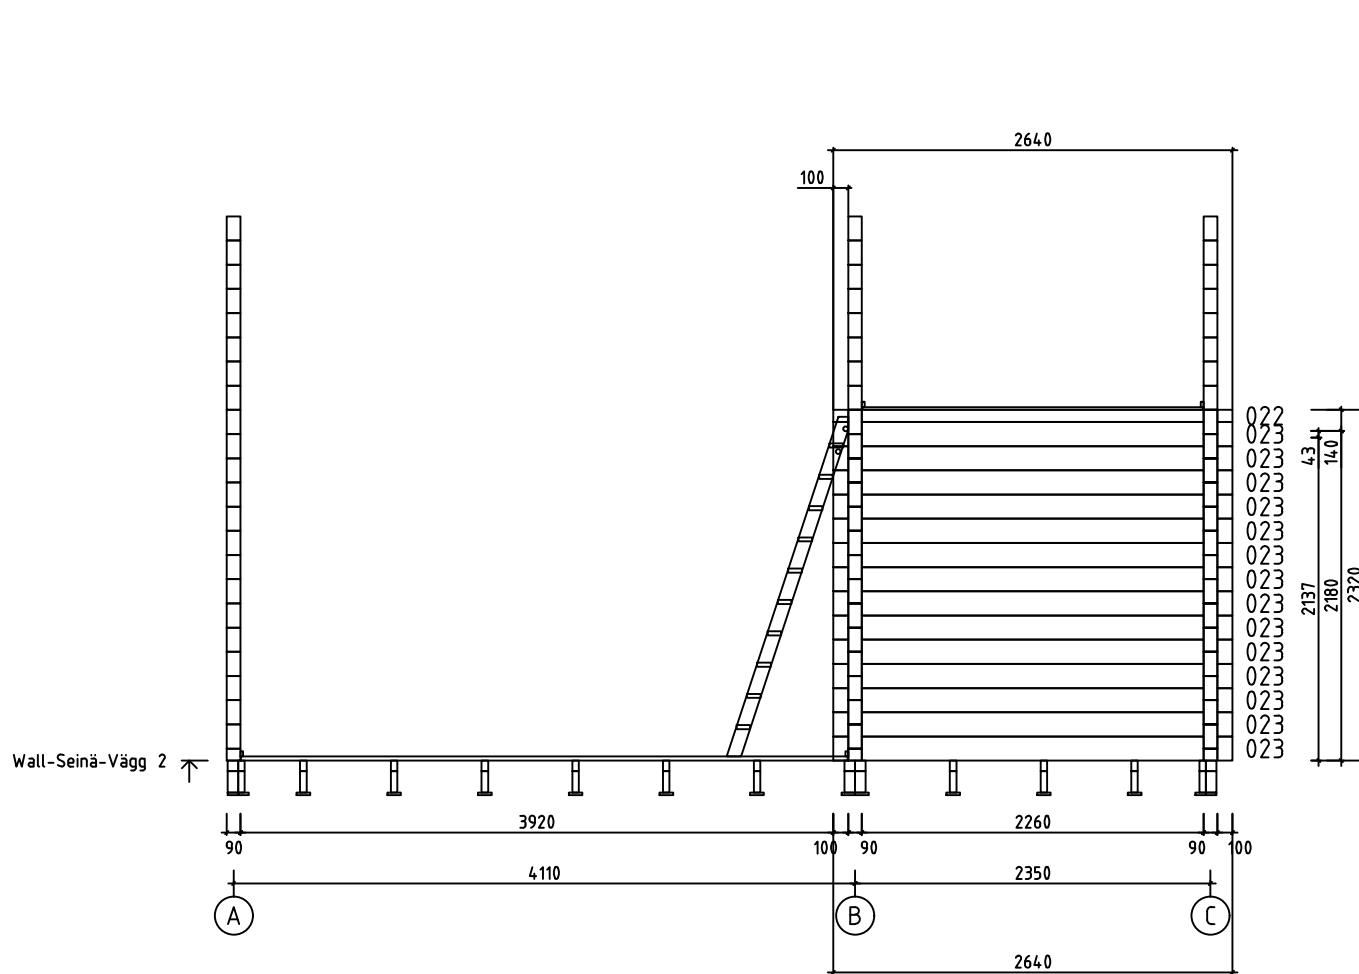


























House	P6546-90 Edwin 30m2	Sheet	12
Drawing	WALL-SEINÄ-VÄGG 2	Scale	1:50
Material	90x160	Date	20.03.2020
Drawer	RP	File	P6546-90 Edwin 30m2.dwg












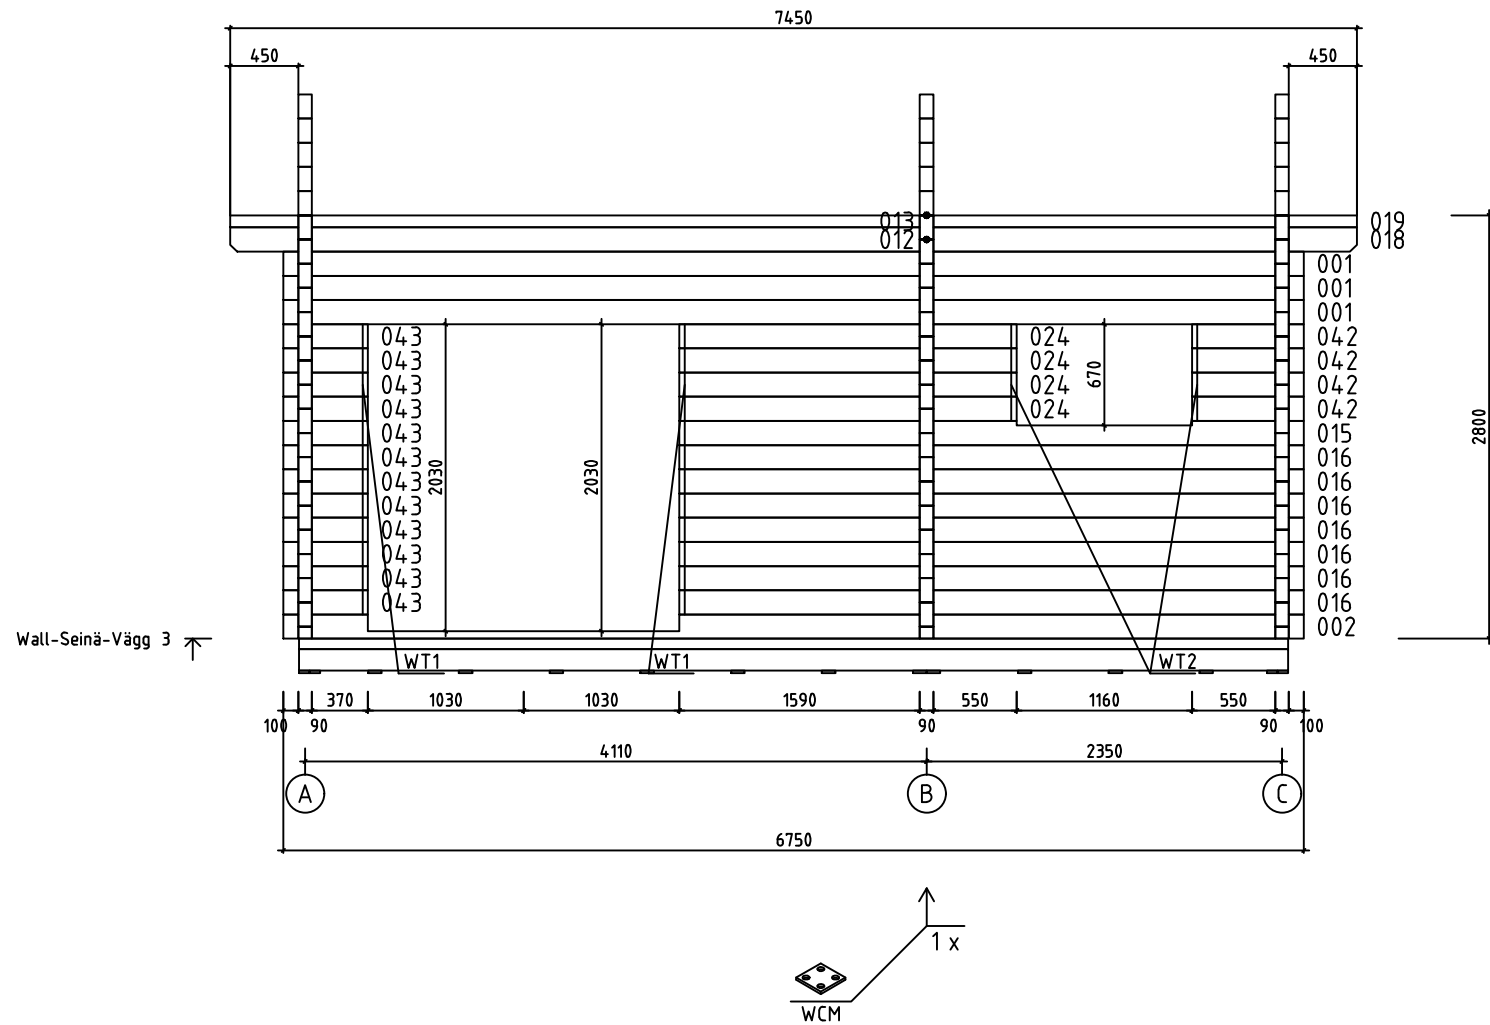












House	P6546-90 Edwin 30m2	Sheet	13
Drawing	WALL-SEINÄ-VÄGG 3	Scale	1:50
Material	90x160	Date	20.03.2020
Drawer	RP	File	P6546-90 Edwin 30m2.dwg

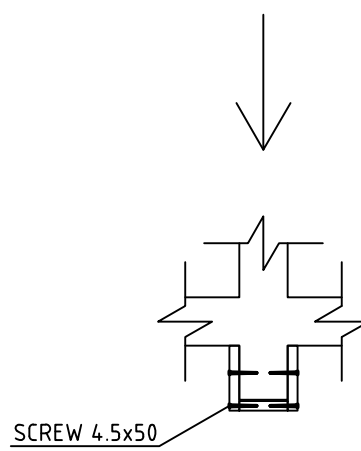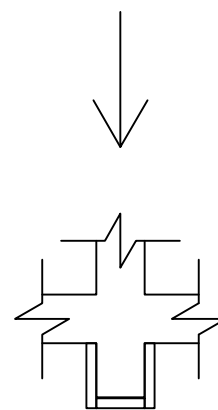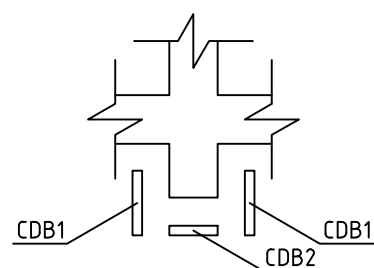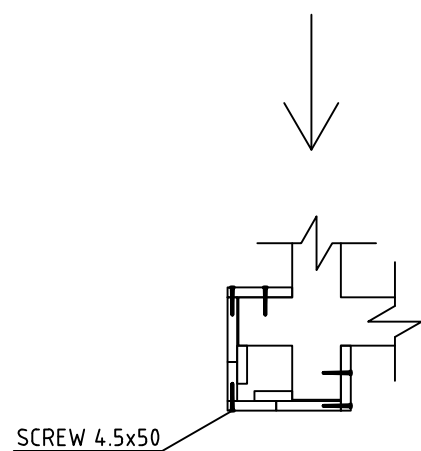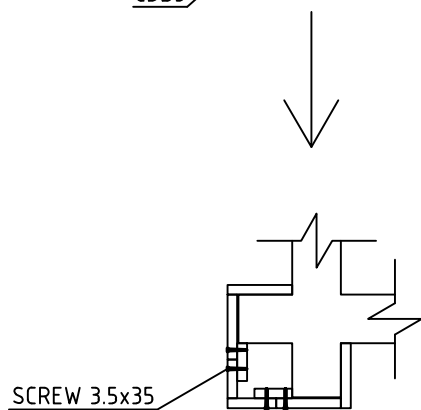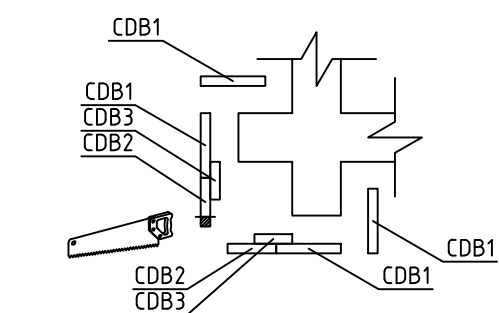
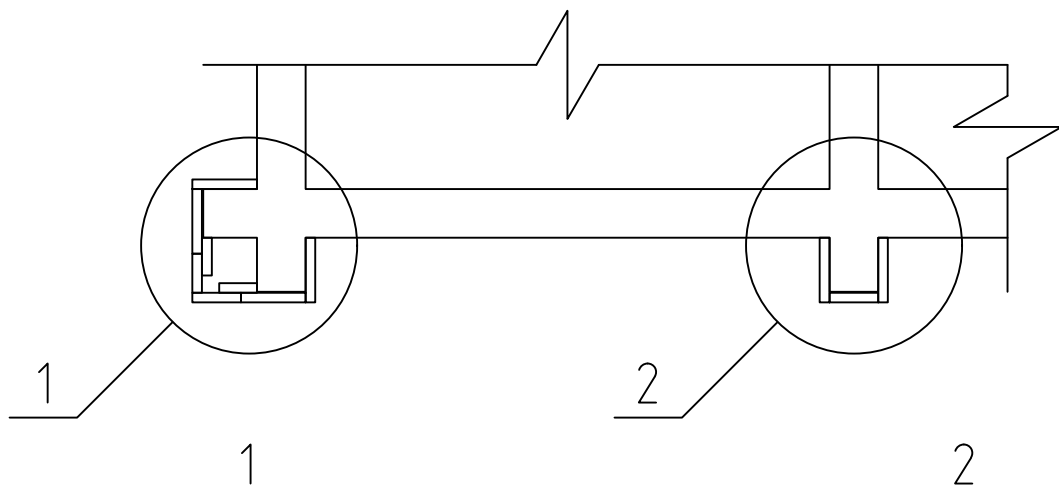









House	P6546-90 Edwin 30m2	Sheet	14
Drawing	CORNER DECORATION - HÖRN DEKORATION	Scale	1:50
Material	18x120, 18x90, 18x70	Date	20.03.2020
Drawer	RP	File	P6546-90 Edwin 30m2.dwg

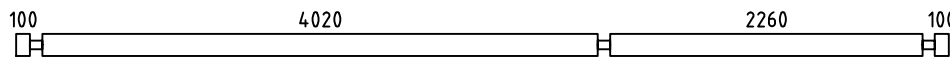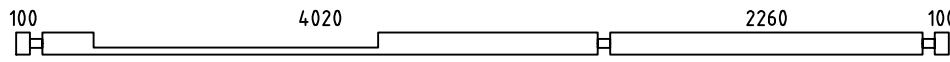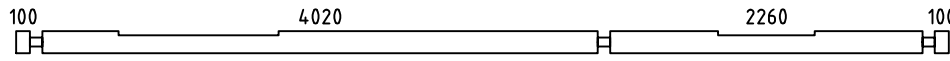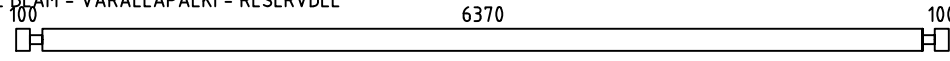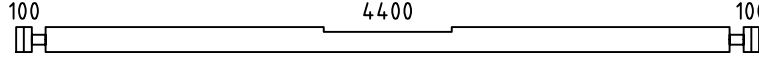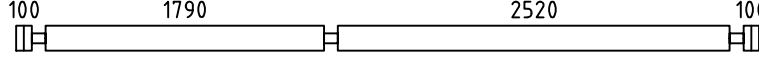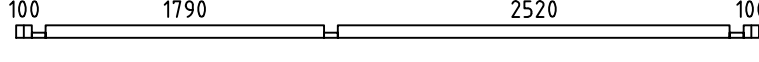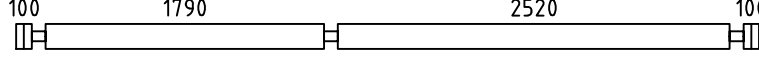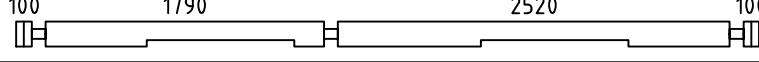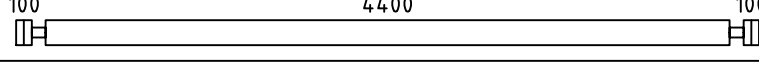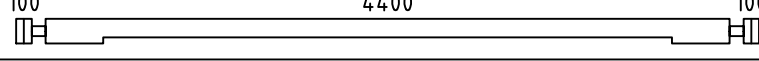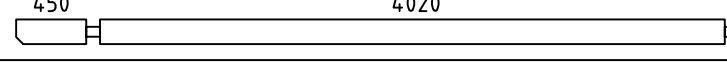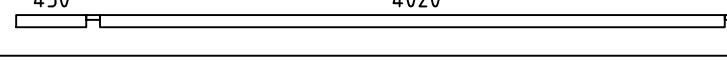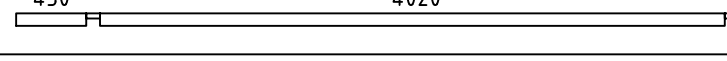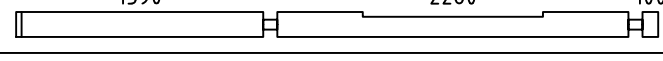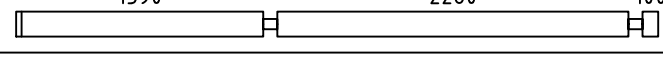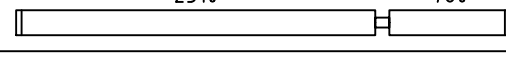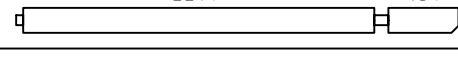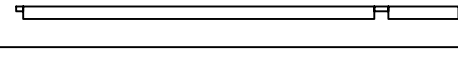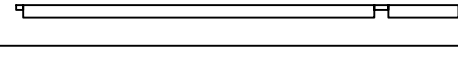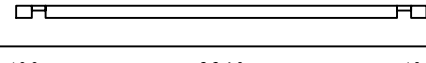
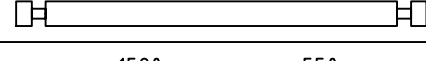
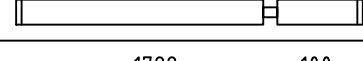
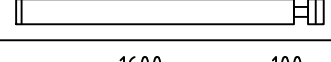
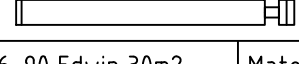
Pos	P6546-90 Edwin 30m2	Pcs. St.	Profil(e) (mm)	L (mm)		
001		14	90x160	6750		
002		1	90x160	6750		
003		1	90x160	6750		
004	SPARE BEAM - VARALLAPALKI - RESERVDEL 	1	90x160	6750		
005		1	90x160	4780		
006		14	90x160	4780		
007		1	90x80	4780		
008	 PM	1	90x160	4780		
009		1	90x160	4780		
010		3	90x160	4780		
011		1	90x160	4780		
012		2	90x160	4605		
013		1	90x80	4605		
014		1	90x80	4605		
015		1	90x160	4130		
016		7	90x160	4130		
017		4	90x160	3180		
018		2	90x160	2845		
019		1	90x80	2845		
020		1	90x80	2845		
022		1	90x80	2640		
023		14	90x160	2640		
024		4	90x160	2230		
026		2	90x160	1978		
029		4	90x160	1790		
House	P6546-90 Edwin 30m2	Material	File	P6546-90 Edwin 30m2.dwg	Sheet	15

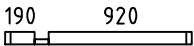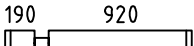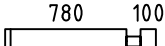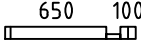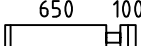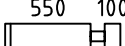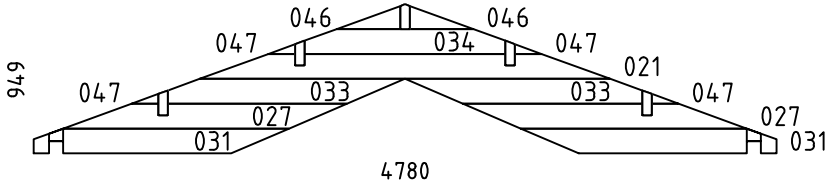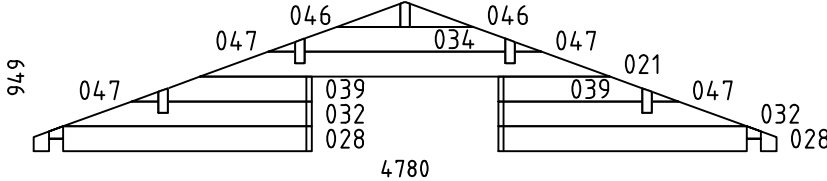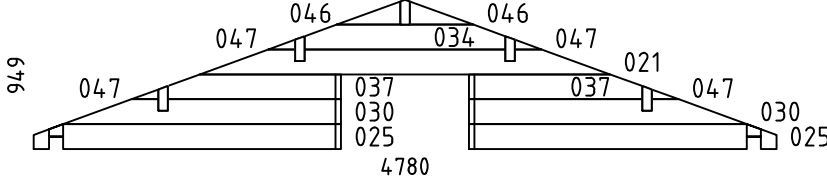   
Pos	P6546-90 Edwin 30m2	Pcs. St.	Profil(e) (mm)	L (mm)
035		1	90x80	1200
036		12	90x160	1200
038		4	90x160	970
040		2	90x80	840
041		24	90x160	840
042		8	90x160	740
043		12	90x160	560
044		2	90x80	560
045		24	90x160	560
WA-1		1	90x949	4780
WB-1		1	90x949	4780
WC-1		1	90x949	4780
HB	HIT BLOCK-ASENNUSPALKI-SLAG BRÄDA 	2	90x160	300
LB1	LOFT FLOOR BEAMS-PARVIAPALKIT-LOFTBJÄLKAR 	10	43x140	2255
FB1	FLOORBEAMS - LATTIAPALKIT - GOLVBJÄLKAR 	4	70x140	4484
FB2	FLOORBEAMS - LATTIAPALKIT - GOLVBJÄLKAR 	4	70x70	4484
FB3	FLOORBEAMS - LATTIAPALKIT - GOLVBJÄLKAR 	11	43x140	4484
FB5	FLOORBEAMS - LATTIAPALKIT - GOLVBJÄLKAR 	2	43x140	4150
FB7	FLOORBEAMS - LATTIAPALKIT - GOLVBJÄLKAR 	2	43x140	2390
House P6546-90 Edwin 30m2		Material		File P6546-90 Edwin 30m2.dwg
				Sheet 16

   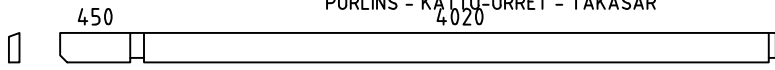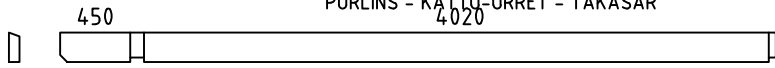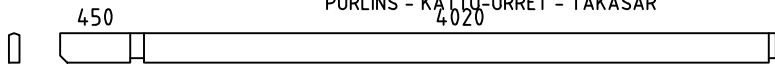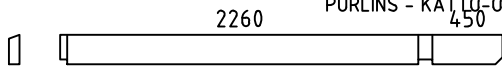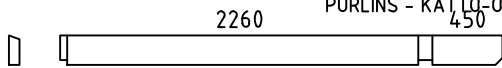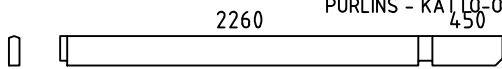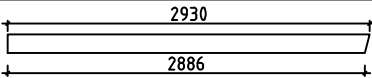Pos	P6546-90 Edwin 30m2			Pcs. St.	Profil(e) (mm)	L (mm)
FB4	FLOORBEAMS - LATTIAPALKIT - GOLVBJÄLKAR 			11	43x70	4484
FB6	FLOORBEAMS - LATTIAPALKIT - GOLVBJÄLKAR 			2	43x70	4150
FB8	FLOORBEAMS - LATTIAPALKIT - GOLVBJÄLKAR 			2	43x70	2390
BBi2	COUNTERFLOOR HOLDING BOARDS - ROSSIPOHJAA KANNATTELEVAT LAUDAT - BRÄDER SOM HALLER TROSSBOTTEN  IMM			11	18x90	4570
BBi1	COUNTERFLOOR HOLDING BOARDS - ROSSIPOHJAA KANNATTELEVAT LAUDAT - BRÄDER SOM HALLER TROSSBOTTEN  IMM			4	18x70	4570
FS2	SLEEPING FLOOR SUPPORTING SLAT - PARVIALATTIA TUKILISTA - LOFTGOLVLIST 			2	43x43	2515
FS1	SLEEPING FLOOR SUPPORTING SLAT - PARVIALATTIA TUKILISTA - LOFTGOLVLIST 			2	43x43	1785
RB5	PURLINS - KATTO-ORRET - TAKASAR 			2	68x190	4605
RB1	PURLINS - KATTO-ORRET - TAKASAR 			2	68x190	4605
RB3	PURLINS - KATTO-ORRET - TAKASAR 			1	68x190	4605
RB6	PURLINS - KATTO-ORRET - TAKASAR 			2	68x190	2845
RB2	PURLINS - KATTO-ORRET - TAKASAR 			2	68x190	2845
RB4	PURLINS - KATTO-ORRET - TAKASAR 			1	68x190	2845
F1	FLOORBOARD - LATTIALAUTA - GOLVBRÄDE  114 or-tai-eller 88			39+1 51+1	28x114 28x88	4015
F2	FLOORBOARD - LATTIALAUTA - GOLVBRÄDE  114 or-tai-eller 88			39+1 51+1	28x114 28x88	2255
L1	LOFT BOARD - PARVIALATTIA - LOFTGOLV  114 or-tai-eller 88			20+1 26+1	18x114 18x88	4395
R1	ROOFBOARD - KATTOLAUTA - TAKBRÄDE  114 or-tai-eller 88			132+2 172+2	18x114 18x88	2880
FF1	SKIRTING SLAT - LATTIALISTA - GOLVLIST 				18x35	48m
GB1	GABLE BOARD - KAAPELILAUTA - GAVELBRÄDA 			4	18x120	2930
GS1	BOARD MATCHING WITH GABLE BOARD - KAAPELILAUTA VASTAVA LAUTA - BRÄDA OVANPÅ GAVELBRÄDA 			4	18x70	2930
EB1	EAVE BOARD - RÄYSTÄSLAUTA - TAKFOTBRÄDE 			4	18x120	3725
ES1	EAVE SLAT - RÄYSTÄSLISTA - TAKFOTLIST 			4	30x40	3725
DB1	DECORATIVE - KORISTE - PRYDNADS 			2	18x90	200
CDB1	CORNER DECORATION BOARD - HÖRN DEKORATION BRÄDE 			22	18x120	2790
CDB2	CORNER DECORATION BOARD - HÖRN DEKORATION BRÄDE 			15	18x90	2790
House P6546-90 Edwin 30m2		Material		File P6546-90 Edwin 30m2.dwg		Sheet 17

 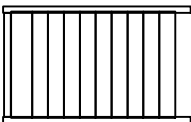Pos	P6546-90 Edwin 30m2		Pcs. St.	Profil(e) (mm)	L (mm)
CDB3	CORNER DECORATION BOARD - HÖRN DEKORATION BRÄDE 		8	18x70	2790
CB1 SB1	COVERING BOARD - PEITELAUTA - HYLLBRÄDA		1	18x120	3900
	SUPPORT BOARD - TUKILAUTA - KONSOL 		2	28x85	80
DT1	DOOR ASSEMBLING PROFILE - VEN ASENNUSPROFIILI - DÖRR MONTERINGSPROFIL 		6	90x43	1950
WT1	WINDOW ASSEMBLING PROFILE - IKKUNA ASENNUSPROFIILI - FÖNSTER MONTERINGSPROFIL 		2	90x43	1870
WT2	WINDOW ASSEMBLING PROFILE - IKKUNA ASENNUSPROFIILI - FÖNSTER MONTERINGSPROFIL 		8	90x43	590
FLT1	ASSEMBLING PROFILE-ASENNUSPROFIILI-MONTERINGSPROFIL 		2	18x25	760
SJ1	SCREW JOINT - KIERRETANKO - GÄNGSTAPP 		6	M10	2770
RCM	ROOFBEAMS CONNECTING METAL - METALL FÖR SAMMANFOGNING AV TAKASAR - KATTO-ORRE YHTEENLITYSMETALLIT 		5	ø6.0	200
WCM	WALLBEAMS CONNECTING METAL - METALLPLATTA FÖR SAMMANFOGNING AV VÄGGEN BALKAR - SEINÄPALKKEJA METALLISET YHTEENLIITYMISLAATAT 		2	60	60
	NUT-MUTTERI-NÖT FOR-VARTEN-FÖR SJ1 		6	M10	
	NAILS-NAULAT-SPIKAR FOR-VARTEN-FÖR FF1 		110	ø2.0	40
	NAILS-NAULAT-SPIKAR FOR-VARTEN-FÖR F1, F2, L1, R1, BBI1, BBI2 		1700	ø2.5	60
	SCREWS-RUUVIT-SKRUVAR FOR-VARTEN-FÖR WCM, CDB3 		100	ø3.5	35
	SCREWS-RUUVIT-SKRUVAR FOR-VARTEN-FÖR GB1, GS1, EB1, ES1, DB1, CB, CDB1, CDB2 		320	ø4.5	50
	SCREWS-RUUVIT-SKRUVAR FOR-VARTEN-FÖR FS1, FS2, LB1, SB 		50	ø4.5	70
	SCREWS-RUUVIT-SKRUVAR 007, 013, 014, 019, 020, 022, 035, 040, 044 FOR-VARTEN-FÖR FB1, FB2, FB3, FB4, FB5, FB6, FB7, FB8 		80	ø4.5	90
	SCREWS-RUUVIT-SKRUVAR FOR-VARTEN-FÖR FB2, FB4, FB6, FB8 		60	ø5.0	120
	SCREWS-RUUVIT-SKRUVAR FOR-VARTEN-FÖR RB1, RB2, RB3, RB4, RB5, RB6 		20	ø6.0	160
LD1	LADDER-TIKAPUUT-STEGE 		1	500	2385
House P6546-90 Edwin 30m2		Material	File P6546-90 Edwin 30m2.dwg	Sheet 18	

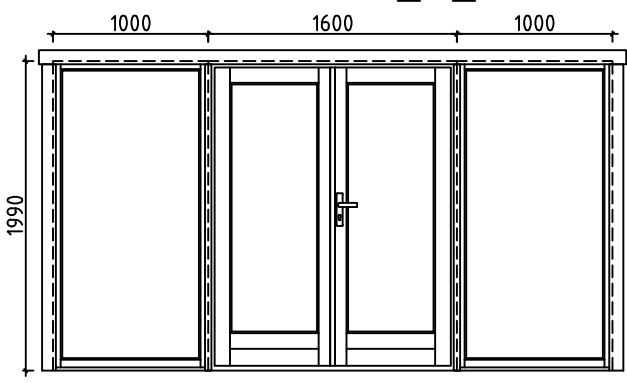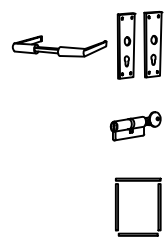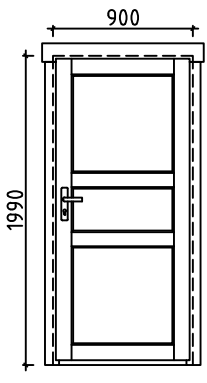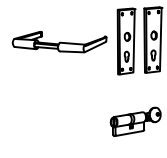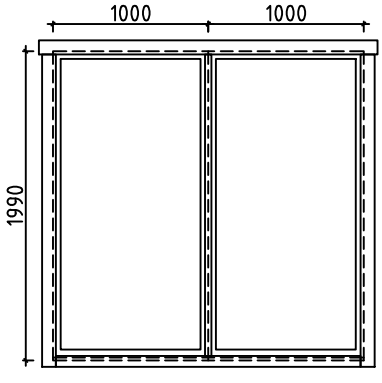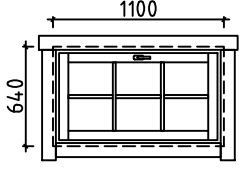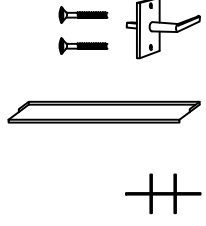Pos	P6546-90 Edwin 30m2	Pcs. St.	Profil(e) (mm)	L (mm)
D1	DOOR-OVI-DÖRR (right-oikea-höger) ORT_ST	P	1	1600
W1	WINDOW-IKKUNAN-FÖNSTER ORT_ST_K	2	1000	1990
	 	1		
D2	DOOR-OVI-DÖRR (1x right-oikea-höger; 1x left-jäljellä-vänster) AST	P+V	1+1	900
	 	2		
W2	WINDOW-IKKUNAN-FÖNSTER ORT_ST_K	2	1000	1990
				
W3	WINDOW-IKKUNAN-FÖNSTER ORT_ST_SU	P	2	1100
	 	2		
House P6546-90 Edwin 30m2		Material		File P6546-90 Edwin 30m2.dwg
				Sheet 19

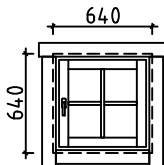 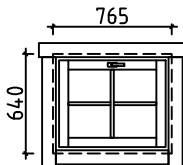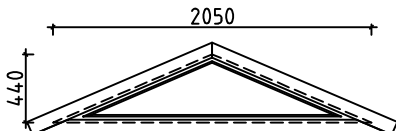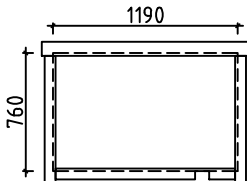Pos	P6546-90 Edwin 30m2			Pcs. St.	Profil(e) (mm)	L (mm)
W4	WINDOW-IKKUNAN-FÖNSTER (right-oikea-höger) ORT_ST 			P 1  1  + 1	640	640
W5	WINDOW-IKKUNAN-FÖNSTER ORT_ST_SU 			 1  + 1	765	640
W6	WINDOW-IKKUNAN-FÖNSTER ORT_ST_K 			1	2050	440
FL1	FRAME AROUND LOFT ENTRANCE 			1	1190	760
House P6546-90 Edwin 30m2		Material		File P6546-90 Edwin 30m2.dwg		Sheet 20

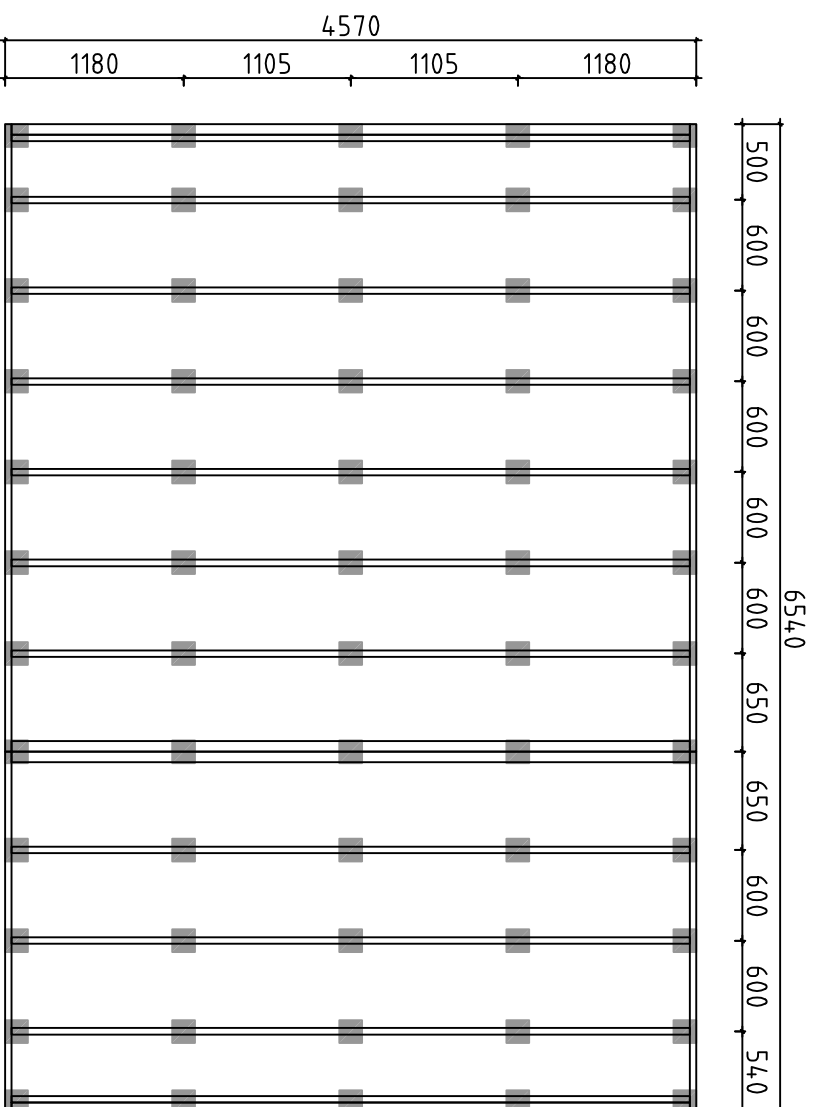

Detta är ett förslag för hur man kan placera plintarna (100-200 mm i diameter) för golvbjälklaget. Golvbjälkarna är med i byggsatsen, men inte plintarna. Använder man exempelvis 500-600mm långa murblock så kan man halvera antalet punkter. Lägg fuktskyddande papp mellan betong och trä

Tälmä on ehdotus siltä, miten (100-200 mm läpimittaiset) jalat voidaan sijoittaa alapohjaa varten. Lattiapalkit ovat rakennussarjassa, mutta jalat ei ole. Kun käytetään esimerkiksi 500-600 mm pitkiä harkkoja, voidaan pisteiden määrä puoltaa. Aseta betonin ja puun väliin kosteudelta suojava pahvi

A proposal for placing plinths (100-200 mm in diameter) for floor beams. Floor beams are provided in the kit but plinths are not included. For example, by using 500-600 mm long masonry units, one can reduce the number of points 50%. Place cardboard between the concrete and wood to protect from moisture

House	P6546-90 Edwin 30m2	Sheet	21
Drawing	FOUNDATION PLAN - PLINTPLAN	Scale	1:50
Material		Date	20.03.2020
Drawer	RP	File	P6546-90 Edwin 30m2 Foundation.dwg

#001	1,3	6750	14
#002	3	6750	1
#003	1	6750	1
#004		6750	1
#005	C	4780	1
#006	C	4780	14
#007	C	4780	1
#008	B	4780	1
#009	B	4780	1
#010	A	4780	3
#011	A	4780	1
#012	1,3	4605	2
#013	3	4605	1
#014	1	4605	1
#015	3	4130	1
#016	3	4130	7
#017	1	3180	4
#018	1,3	2845	2
#019	3	2845	1
#020	1	2845	1
#021	A,B,C	2640	3
#022	2	2640	1
#023	2	2640	14
#024	3	2230	4
#025	C	1978	2
#026	C	1978	2
#027	A	1827	2
#028	B	1790	2
#029	B	1790	4
#030	C	1788	2
#031	A	1645	2
#032	B	1600	2
#033	A	1527	2
#034	A,B,C	1294	3
#035	B	1200	1
#036	B	1200	12
#037	C	1115	2
#038	1	970	4
#039	B	927	2
#040	B	840	2
#041	B	840	24
#042	1,3	740	8
#043	3	560	12
#044	A	560	2
#045	A	560	24
#046	A,B,C	410	6
#047	A,B,C	173	12