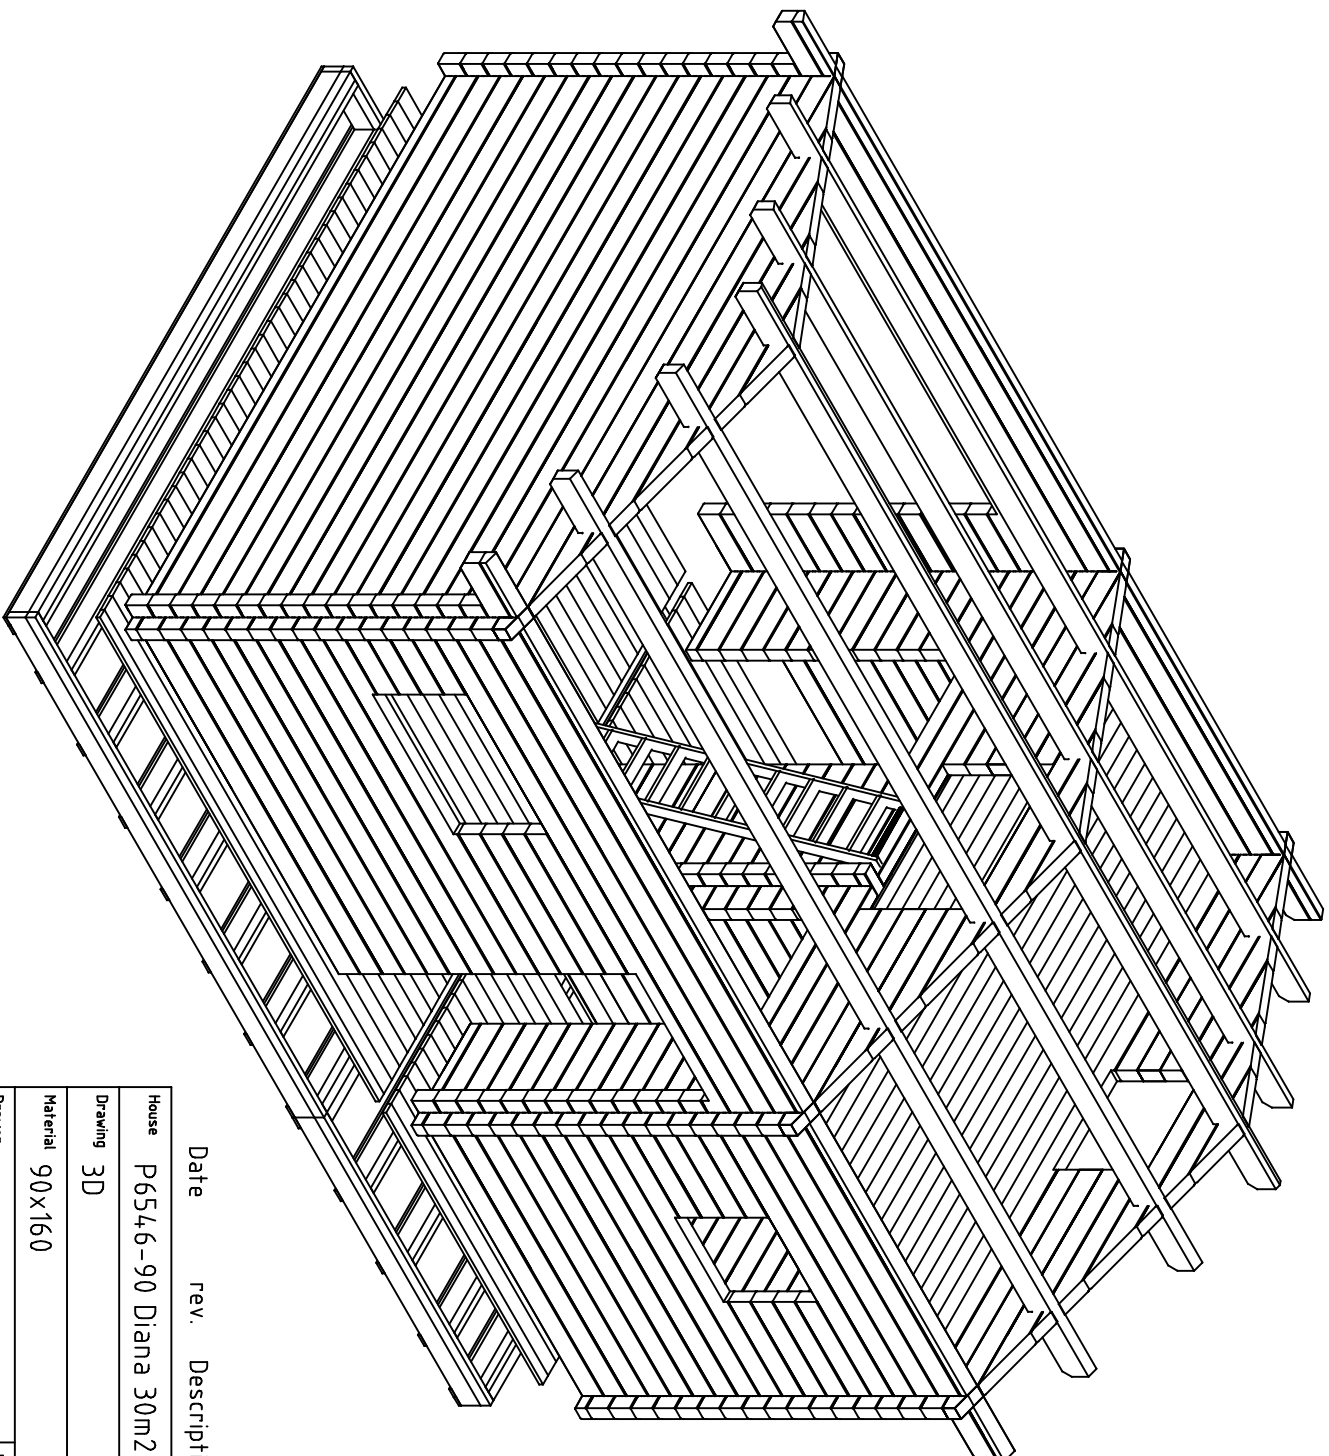





Date	rev.	Description
------	------	-------------

House	P6546-90 Diana 30m2	Sheet 1
-------	---------------------	---------

Drawing	3D	Scale
---------	----	-------


Material	90x160	Date 11.05.2020
----------	--------	-----------------

Drawer	RP	File P6546-90 Diana 30m2 3D.dwg
--------	----	---------------------------------

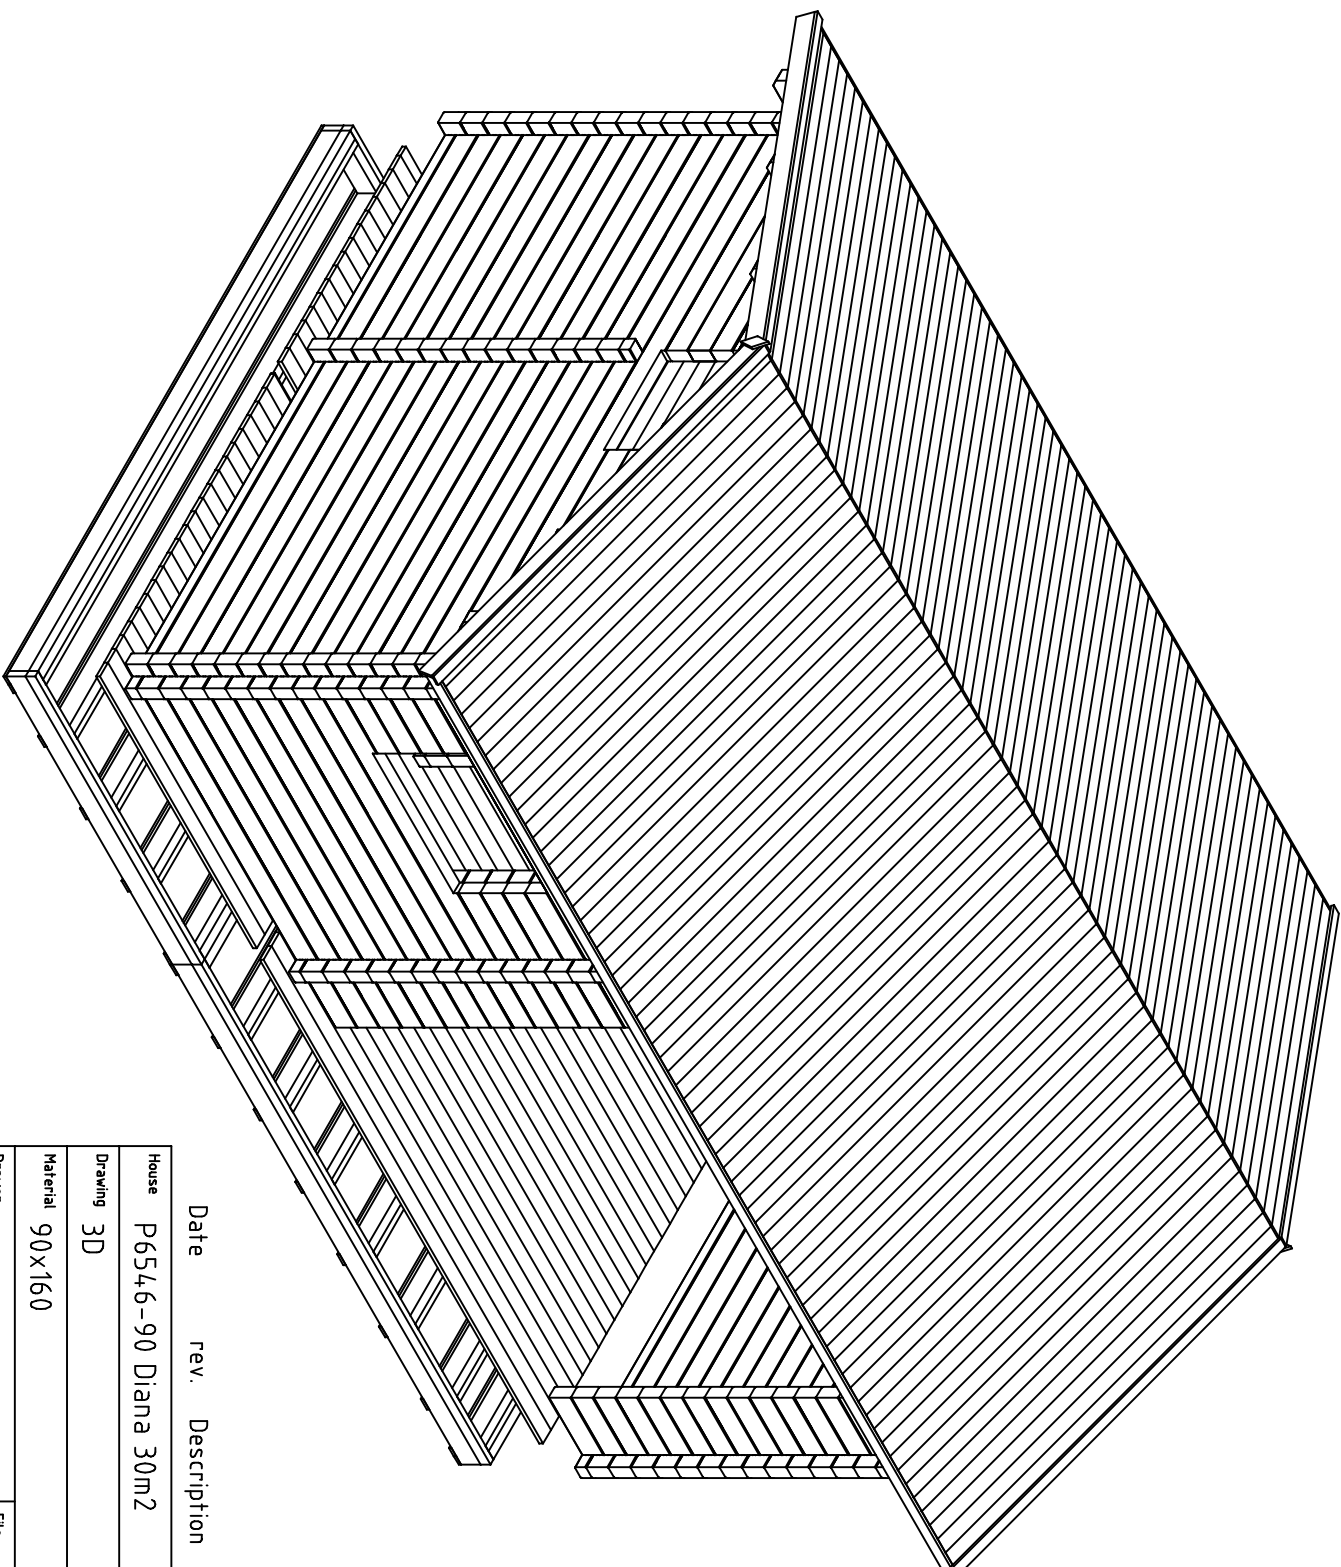


Date rev. Description


House		P6546-90 Diana 30m2	Sheet	2
Drawing		3D	Scale	
Material		90x160	Date	11.05.2020
Drawer		RP	File P6546-90 Diana 30m2 3D.dwg	

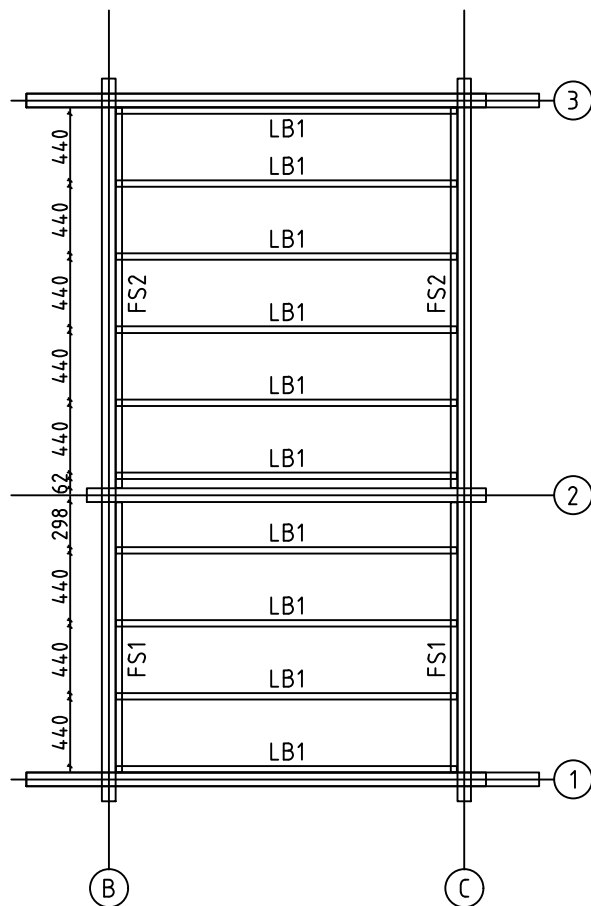


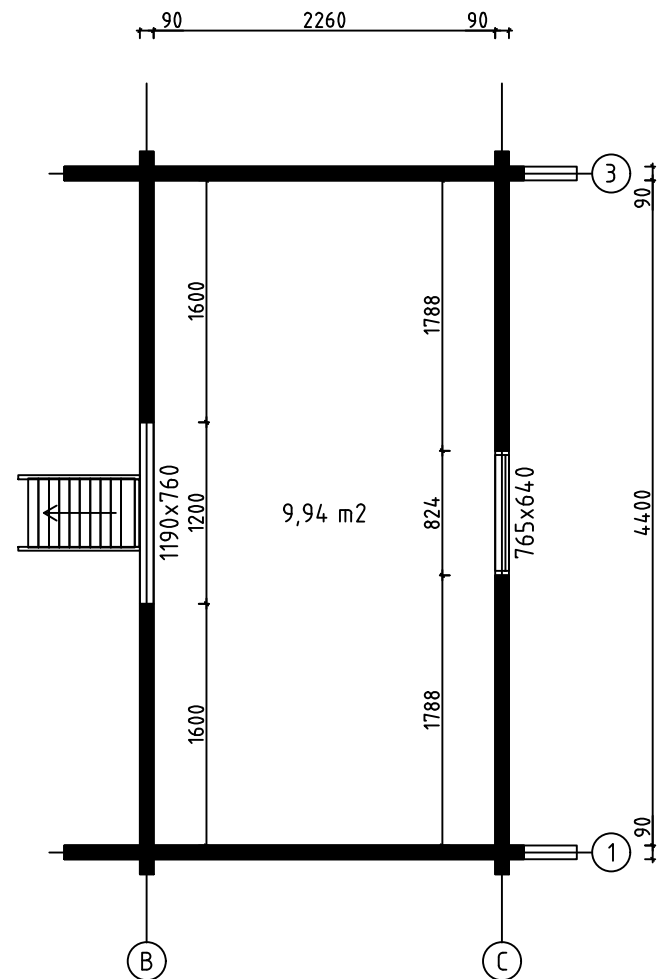LOFT FLOOR BEAMS - PARVIA LATTIAPALKIT - LOFT GOLVBÄLKAR




House	P6546-90 Diana 30m2	Sheet	4
Drawing	LOFT FLOOR - PARVIA LATTIA - LOFT GOLV	Scale	1:50
Material	43x43, 43x140 90x160	Date	11.05.2020
Drawer	RP	File	P6546-90 Diana 30m2.dwg

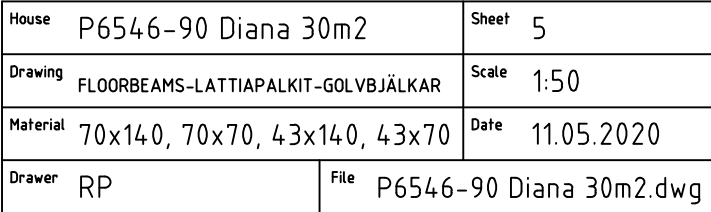


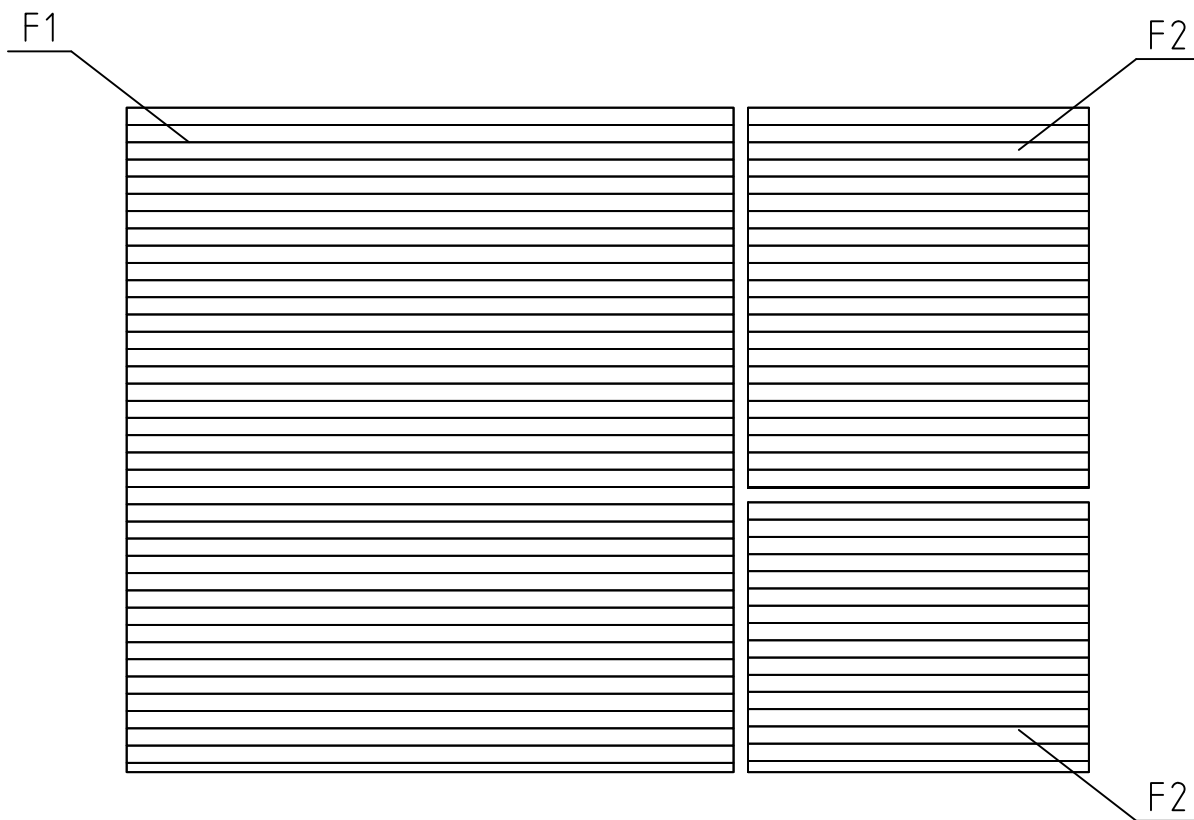


FLOORBOARD-LATTIALAUTA-GOLVBRÄDE

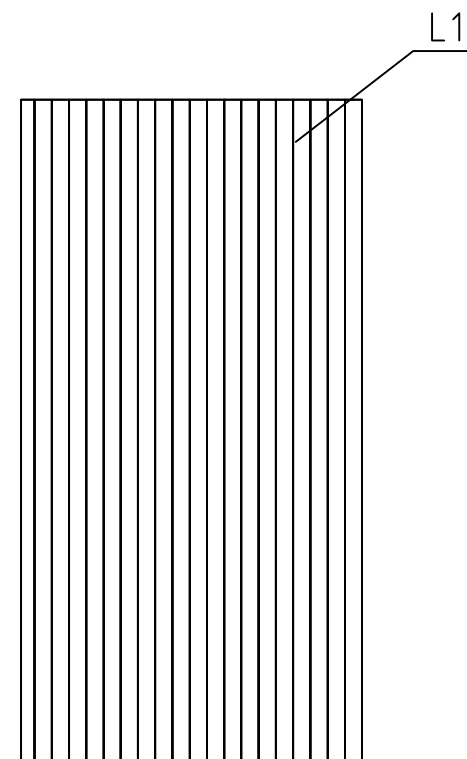


LOFT FLOORBOARD - PARVIA LATTIALATTIA - LOFT GOLVBRÄDE



House	P6546-90 Diana 30m2	Sheet	6
Drawing	FLOORBOARD-LATTIALAUTA-GOLVBRÄDE	Scale	1:50
Material	28x114, 18x114	Date	11.05.2020
Drawer	RP	File	P6546-90 Diana 30m2.dwg

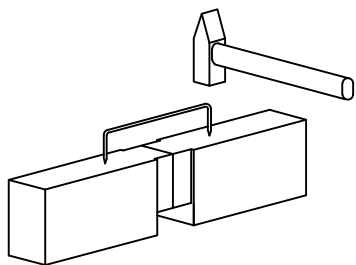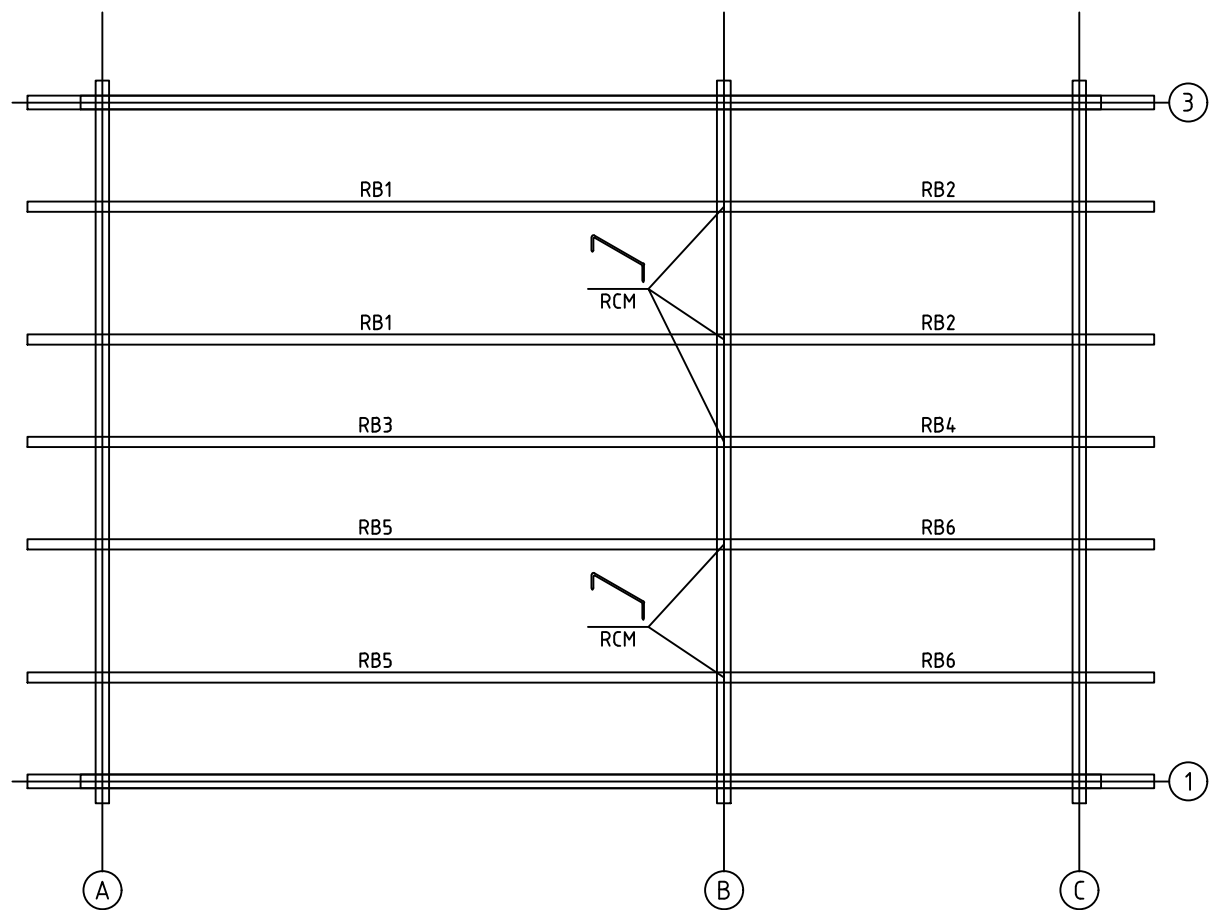


House	P6546-90 Diana 30m2	Sheet	7
Drawing	PURLINS-KATTO-ORRET-TAKÅSAR	Scale	1:50
Material	68x190	Date	11.05.2020
Drawer	RP	File	P6546-90 Diana 30m2.dwg

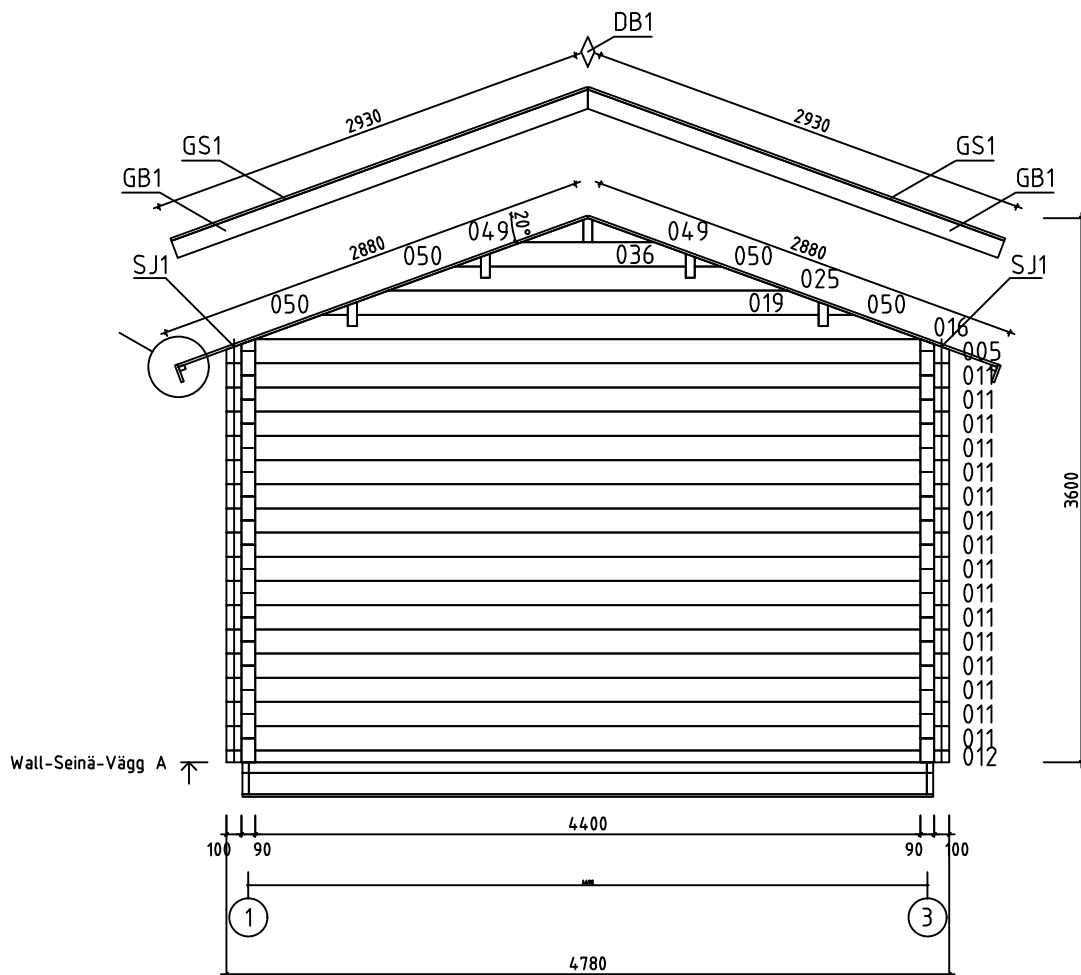








House	P6546-90 Diana 30m2	Sheet	8
Drawing	WALL-SEINÄ-VÄGG A	Scale	1:50
Material	90x160	Date	11.05.2020
Drawer	RP	File	P6546-90 Diana 30m2.dwg

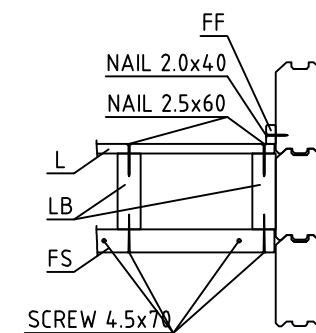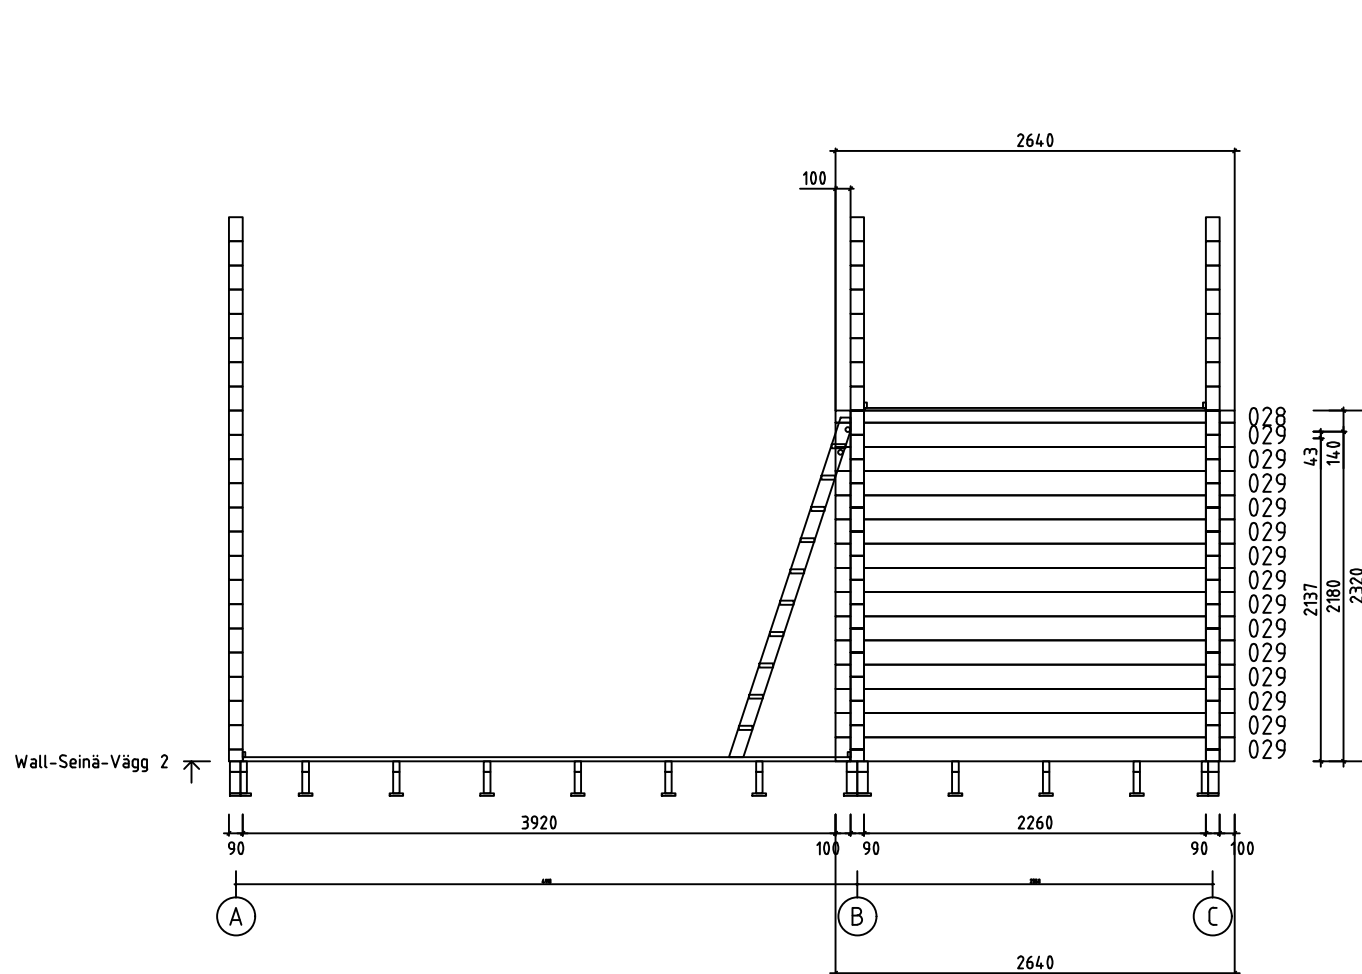

























House	P6546-90 Diana 30m2	Sheet	12
Drawing	WALL-SEINÄ-VÄGG 2	Scale	1:50
Material	90x160	Date	11.05.2020
Drawer	RP	File	P6546-90 Diana 30m2.dwg


















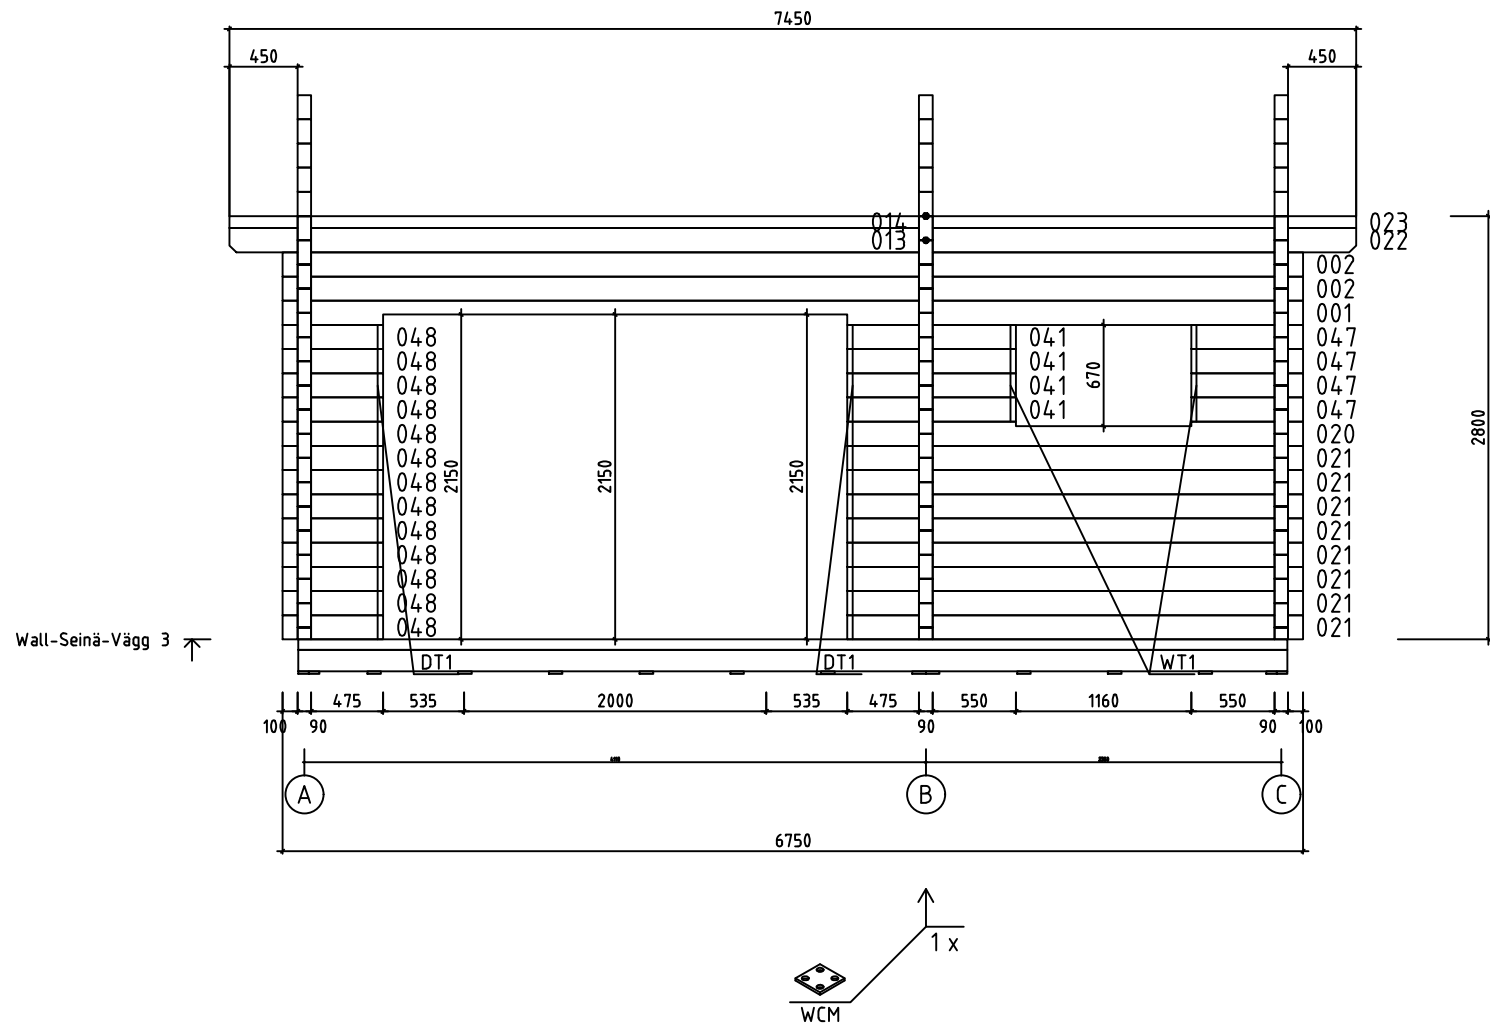













House	P6546-90 Diana 30m2	Sheet	13
Drawing	WALL-SEINÄ-VÄGG 3	Scale	1:50
Material	90x160	Date	11.05.2020
Drawer	RP	File	P6546-90 Diana 30m2.dwg

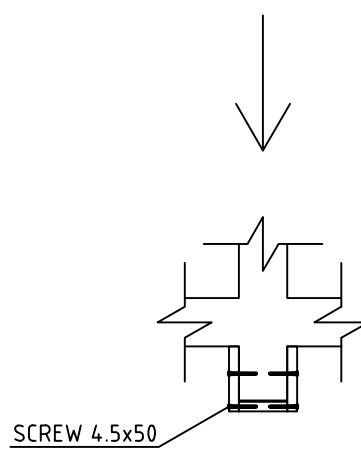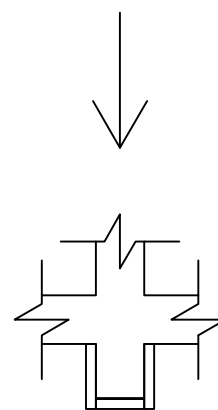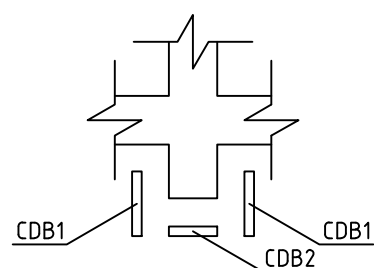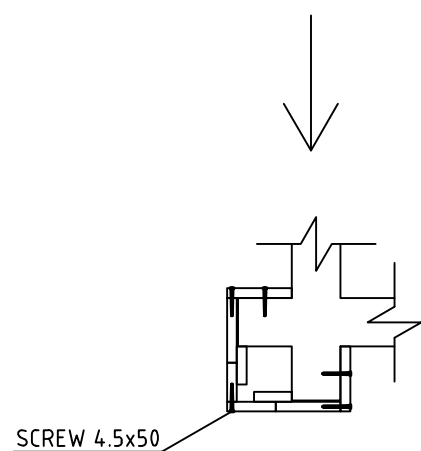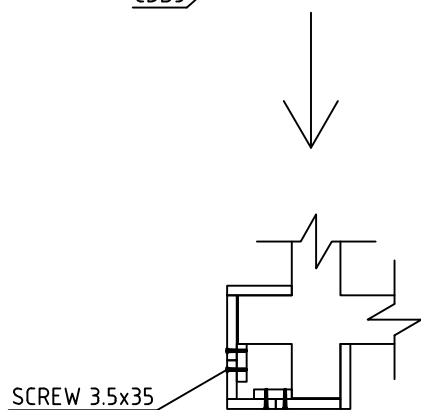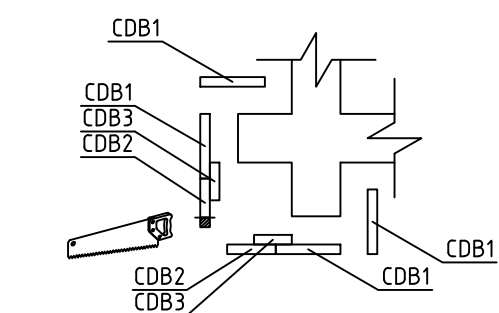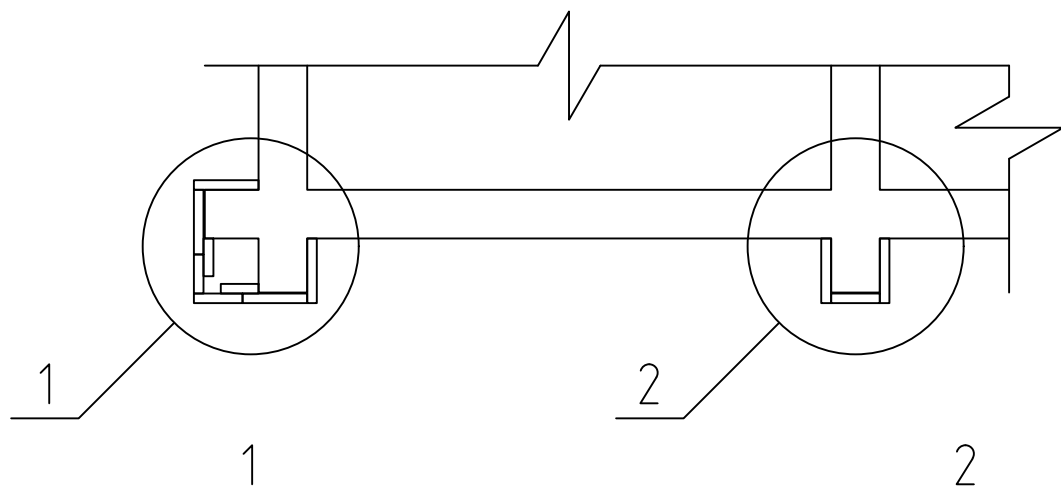







House	P6546-90 Diana 30m2	Sheet	14
Drawing	CORNER DECORATION - HÖRN DEKORATION	Scale	1:50
Material	18x120, 18x90, 18x70	Date	11.05.2020
Drawer	RP	File	P6546-90 Diana 30m2.dwg

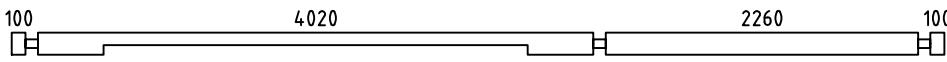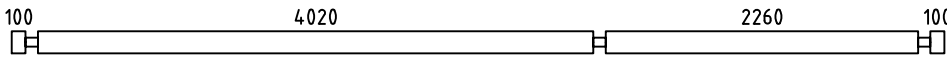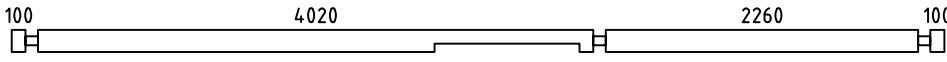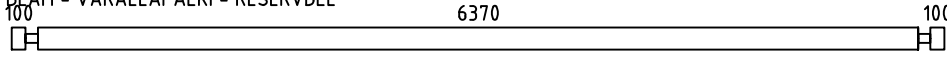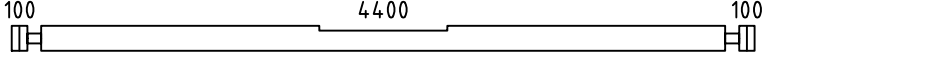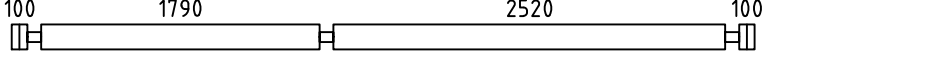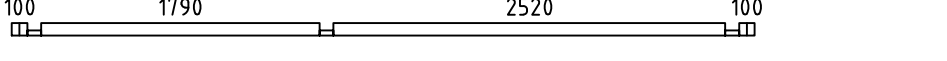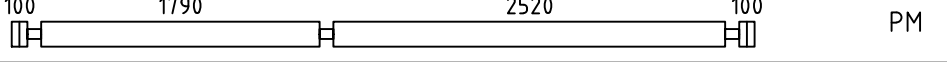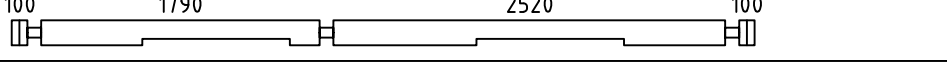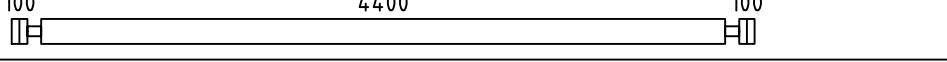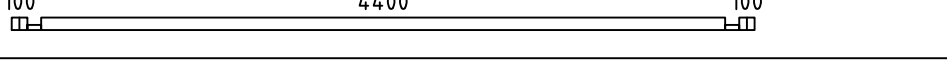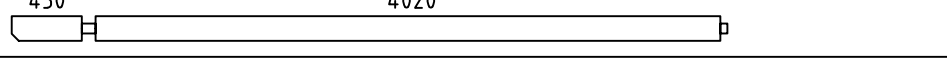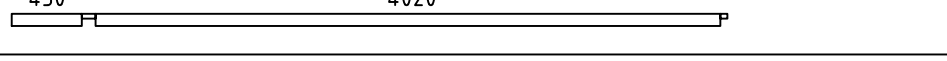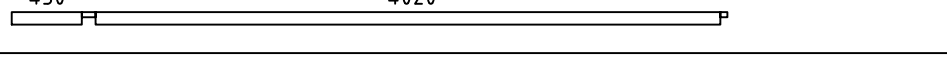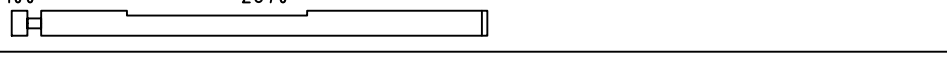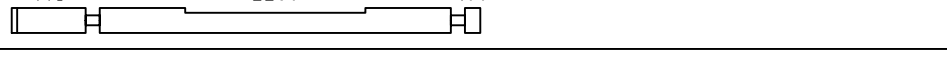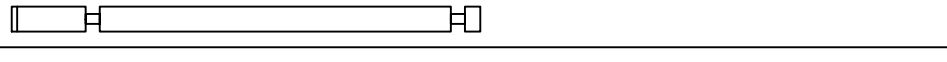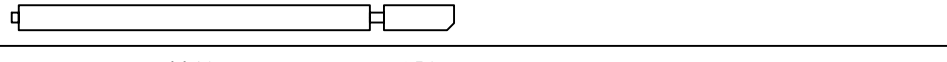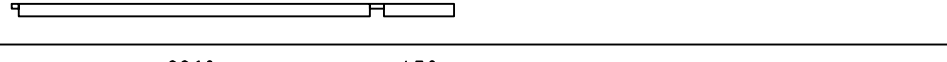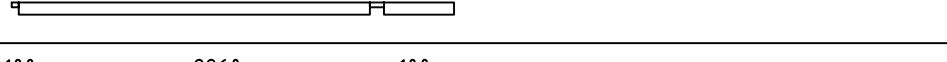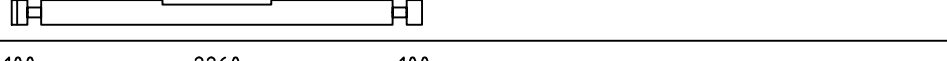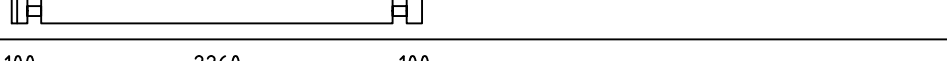
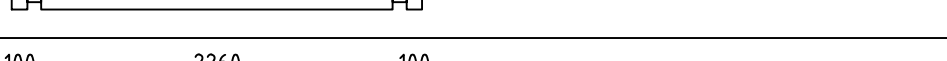
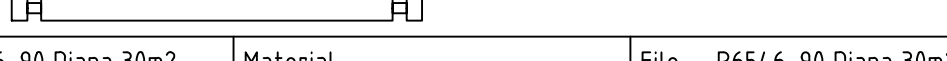
Pos	P6546-90 Diana 30m2	Pcs. St.	Profil(e) (mm)	L (mm)
001		1	90x160	6750
002		4	90x160	6750
003		1	90x160	6750
004	SPARE BEAM - VARALLAPALKI - RESERVDEL 	1	90x160	6750
006		1	90x160	4780
007		14	90x160	4780
008		1	90x80	4780
009	 PM	1	90x160	4780
010		1	90x160	4780
011		16	90x160	4780
012		1	90x80	4780
013		2	90x160	4605
014		1	90x80	4605
015		1	90x80	4605
017		1	90x160	3060
018		8	90x160	3060
020		1	90x160	3015
021		8	90x160	3015
022		2	90x160	2845
023		1	90x80	2845
024		1	90x80	2845
026		1	90x160	2640
027		8	90x160	2640
028		1	90x80	2640
029		14	90x160	2640
House P6546-90 Diana 30m2		Material		File P6546-90 Diana 30m2.dwg
				Sheet 15

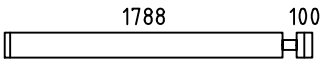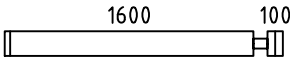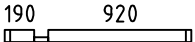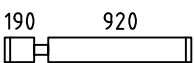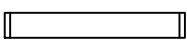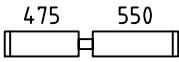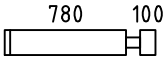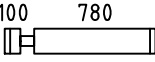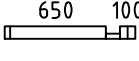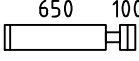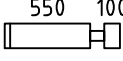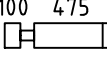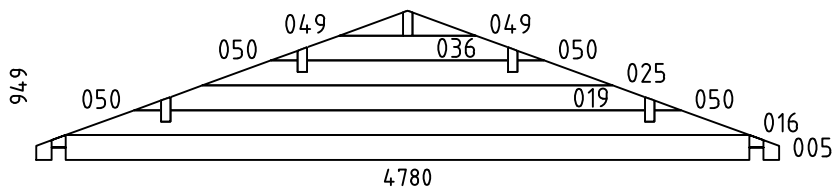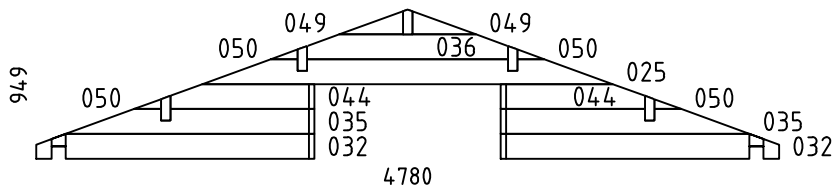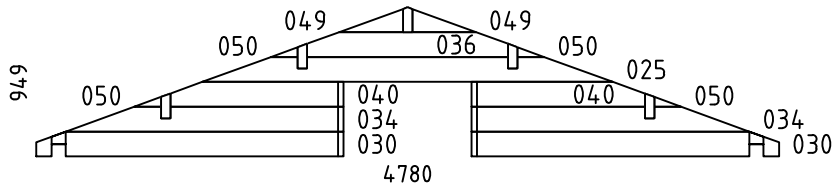   
Pos	P6546-90 Diana 30m2	Pcs. St.	Profil(e) (mm)	L (mm)
031		2	90x160	1978
033		4	90x160	1790
037		1	90x80	1200
038		12	90x160	1200
039		4	90x160	1160
041		4	90x160	1115
042		4	90x160	970
043		4	90x160	970
045		2	90x80	840
046		24	90x160	840
047		8	90x160	740
048		13	90x160	665
WA-1		1	90x949	4780
WB-1		1	90x949	4780
WC-1		1	90x949	4780
HB	HIT BLOCK-ASENNUSPALKI-SLAG BRÄDA 	2	90x160	300
LB1	LOFT FLOOR BEAMS-PARVIAPALKIT-LOFTBJÄLKAR 	10	43x140	2255
FB1	FLOORBEAMS - LATTIAPALKIT - GOLVBÄLKAR 	4	70x140	4484
FB2	FLOORBEAMS - LATTIAPALKIT - GOLVBÄLKAR 	4	70x70	4484
House P6546-90 Diana 30m2		Material	File P6546-90 Diana 30m2.dwg	Sheet 16

    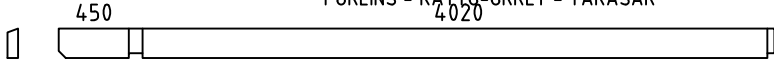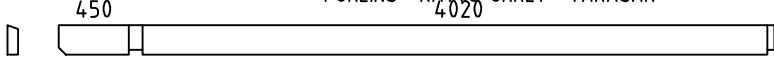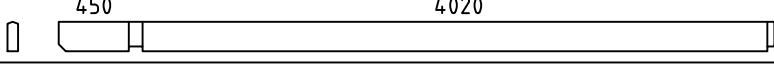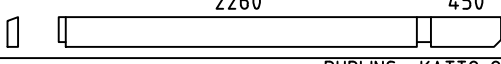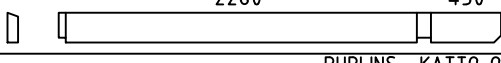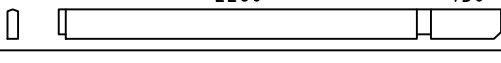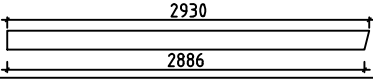Pos	P6546-90 Diana 30m2	Pcs. St.	Profil(e) (mm)	L (mm)
FB3	FLOORBEAMS - LATTIAPALKIT - GOLVBJÄLKAR 	11	43x140	4484
FB5	FLOORBEAMS - LATTIAPALKIT - GOLVBJÄLKAR 	2	43x140	4150
FB7	FLOORBEAMS - LATTIAPALKIT - GOLVBJÄLKAR 	2	43x140	2390
FB4	FLOORBEAMS - LATTIAPALKIT - GOLVBJÄLKAR 	11	43x70	4484
FB6	FLOORBEAMS - LATTIAPALKIT - GOLVBJÄLKAR 	2	43x70	4150
FB8	FLOORBEAMS - LATTIAPALKIT - GOLVBJÄLKAR 	2	43x70	2390
BBi2	COUNTERFLOOR HOLDING BOARDS - ROSSIPOHJAA KANNATTELEVAT LAUDAT - BRÄDER SOM HALLER TROSSBOTTEN  IMM	11	18x90	4570
BBi1	COUNTERFLOOR HOLDING BOARDS - ROSSIPOHJAA KANNATTELEVAT LAUDAT - BRÄDER SOM HALLER TROSSBOTTEN  IMM	4	18x70	4570
FS2	SLEEPING FLOOR SUPPORTING SLAT - PARVIALATTIA TUKILISTA - LOFTGOLVLIST 	2	43x43	2515
FS1	SLEEPING FLOOR SUPPORTING SLAT - PARVIALATTIA TUKILISTA - LOFTGOLVLIST 	2	43x43	1785
RB5	PURLINS - KATTO-ORRET - TAKASAR 	2	68x190	4605
RB1	PURLINS - KATTO-ORRET - TAKASAR 	2	68x190	4605
RB3	PURLINS - KATTO-ORRET - TAKASAR 	1	68x190	4605
RB6	PURLINS - KATTO-ORRET - TAKASAR 	2	68x190	2845
RB2	PURLINS - KATTO-ORRET - TAKASAR 	2	68x190	2845
RB4	PURLINS - KATTO-ORRET - TAKASAR 	1	68x190	2845
F1	FLOORBOARD - LATTIALAUTA - GOLVBRÄDE  114 or-tai-eller 88	39+1 51+1	28x114 28x88	4015
F2	FLOORBOARD - LATTIALAUTA - GOLVBRÄDE  114 or-tai-eller 88	39+1 51+1	28x114 28x88	2255
L1	LOFT BOARD - PARVIALATTIA - LOFTGOLV  114 or-tai-eller 88	20+1 26+1	18x114 18x88	4395
R1	ROOFBOARD - KATTOLAUTA - TAKBRÄDE  114 or-tai-eller 88	132+2 172+2	18x114 18x88	2880
FF1	SKIRTING SLAT - LATTIALISTA - GOLVLIST 		18x35	48m
GB1	GABLE BOARD - KAAPELILAUTA - GAVELBRÄDA 	4	18x120	2930
GS1	BOARD MATCHING WITH GABLE BOARD - KAAPELILAUTA VASTAVA LAUTA - BRÄDA OVANPÅ GAVELBRÄDA 	4	18x70	2930
EB1	EAVE BOARD - RÄYSTÄSLAUTA - TAKFOTBRÄDE 	4	18x120	3725
ES1	EAVE SLAT - RÄYSTÄSLISTA - TAKFOTLIST 	4	30x40	3725
House P6546-90 Diana 30m2		Material	File P6546-90 Diana 30m2.dwg	Sheet 17

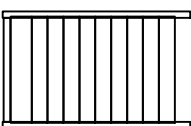Pos	P6546-90 Diana 30m2		Pcs. St.	Profil(e) (mm)	L (mm)
DB1	DECORATIVE - KORISTE - PRYDNADS		2	18x90	200
CDB1	CORNER DECORATION BOARD - HÖRN DEKORATION BRÄDE		22	18x120	2790
CDB2	CORNER DECORATION BOARD - HÖRN DEKORATION BRÄDE		15	18x90	2790
CDB3	CORNER DECORATION BOARD - HÖRN DEKORATION BRÄDE		8	18x70	2790
DT1	DOOR ASSEMBLING PROFILE - VEN ASENNUSPROFIILI - DÖRR MONTERINGSPROFIL		4	90x43	2040
DT2	DOOR ASSEMBLING PROFILE - VEN ASENNUSPROFIILI - DÖRR MONTERINGSPROFIL		4	90x43	1950
WT1	WINDOW ASSEMBLING PROFILE - IKKUNA ASENNUSPROFIILI - FÖNSTER MONTERINGSPROFIL		8	90x43	590
FLT1	ASSEMBLING PROFILE-ASENNUSPROFIILI-MONTERINGSPROFIL		2	18x25	760
SJ1	SCREW JOINT - KIERRETANKO - GÄNGSTAPP		6	M10	2770
RCM	ROOFBEAMS CONNECTING METAL - METALL FÖR SAMMANFOGNING AV TAKASAR - KATTO-ORRE YHTEENLITYSMETALLIT		5	ø6.0	200
WCM	WALLBEAMS CONNECTING METAL - METALLPLATTA FÖR SAMMANFOGNING AV VÄGGEN BALKAR - SEINÄPALKKEJA METALLISET YHTEENLIITYMISLAATAT		2	60	60
	NUT-MUTTERI-NÖT FOR-VARTEN-FÖR SJ1		6	M10	
	NAILS-NAULAT-SPIKAR FOR-VARTEN-FÖR FF1		110	ø2.0	40
	NAILS-NAULAT-SPIKAR FOR-VARTEN-FÖR F1, F2, L1, R1, BBI1, BBI2		1700	ø2.5	60
	SCREWS-RUUVIT-SKRUVAR FOR-VARTEN-FÖR WCM, CDB3		100	ø3.5	35
	SCREWS-RUUVIT-SKRUVAR FOR-VARTEN-FÖR GB1, GS1, EB1, ES1, DB1, CDB1, CDB2		320	ø4.5	50
	SCREWS-RUUVIT-SKRUVAR FOR-VARTEN-FÖR FS1, FS2, LB1		50	ø4.5	70
	SCREWS-RUUVIT-SKRUVAR 008, 012, 014, 015, 023, 024, 028, 037, 045 FOR-VARTEN-FÖR FB1, FB2, FB3, FB4, FB5, FB6, FB7, FB8		80	ø4.5	90
	SCREWS-RUUVIT-SKRUVAR FOR-VARTEN-FÖR FB2, FB4, FB6, FB8		60	ø5.0	120
	SCREWS-RUUVIT-SKRUVAR FOR-VARTEN-FÖR RB1, RB2, RB3, RB4, RB5, RB6		20	ø6.0	160
LD1	LADDER-TIKAPUUT-STEGE		1	500	2385
House P6546-90 Diana 30m2		Material	File P6546-90 Diana 30m2.dwg	Sheet 18	

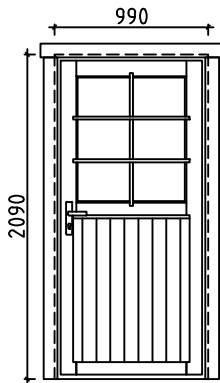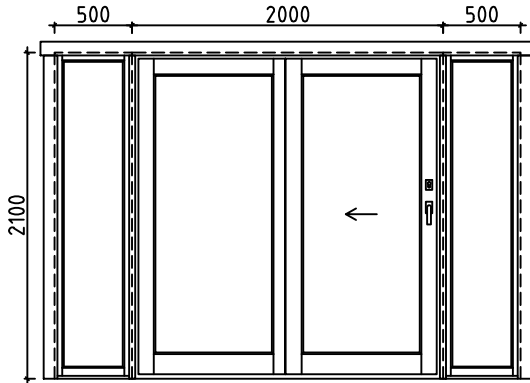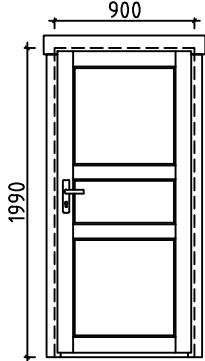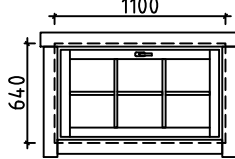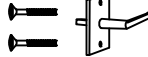Pos	P6546-90 Diana 30m2			Pcs. St.	Profil(e) (mm)	L (mm)	
D1	D00R-OVI-DÖRR (right-oikea-höger) ORT_ST			P	1	990	2090
				   	1 1 1 1		
D2	D00R-OVI-DÖRR (right-oikea-höger) ORT_LYK			P	1	2000	2100
W1	WINDOW-IKKUNAN-FÖNSTER ORT_ST_K				2	500	2100
				   	1 1 1 1		
D3	D00R-OVI-DÖRR (1x right-oikea-höger; 1x left-jäljellä-vänster) AST			P+V	1+1	900	1990
				  	2 2 2		
W2	WINDOW-IKKUNAN-FÖNSTER ORT_ST_SU			P	2	1100	640
				  	2 2 2 2		
House P6546-90 Diana 30m2		Material		File P6546-90 Diana 30m2.dwg		Sheet 19	

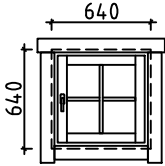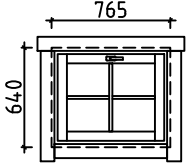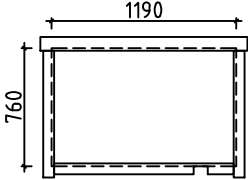Pos	P6546-90 Diana 30m2			Pcs. St.	Profil(e) (mm)	L (mm)
W3	WINDOW-IKKUNAN-FÖNSTER (right-oikea-höger) ORT_ST 			P 1  1  1 + 1	640	640
W4	WINDOW-IKKUNAN-FÖNSTER ORT_ST_SU 			 1  1 + 1	765	640
FL1	FRAME AROUND LOFT ENTRANCE 			1	1190	760
House P6546-90 Diana 30m2		Material		File P6546-90 Diana 30m2.dwg		Sheet 20

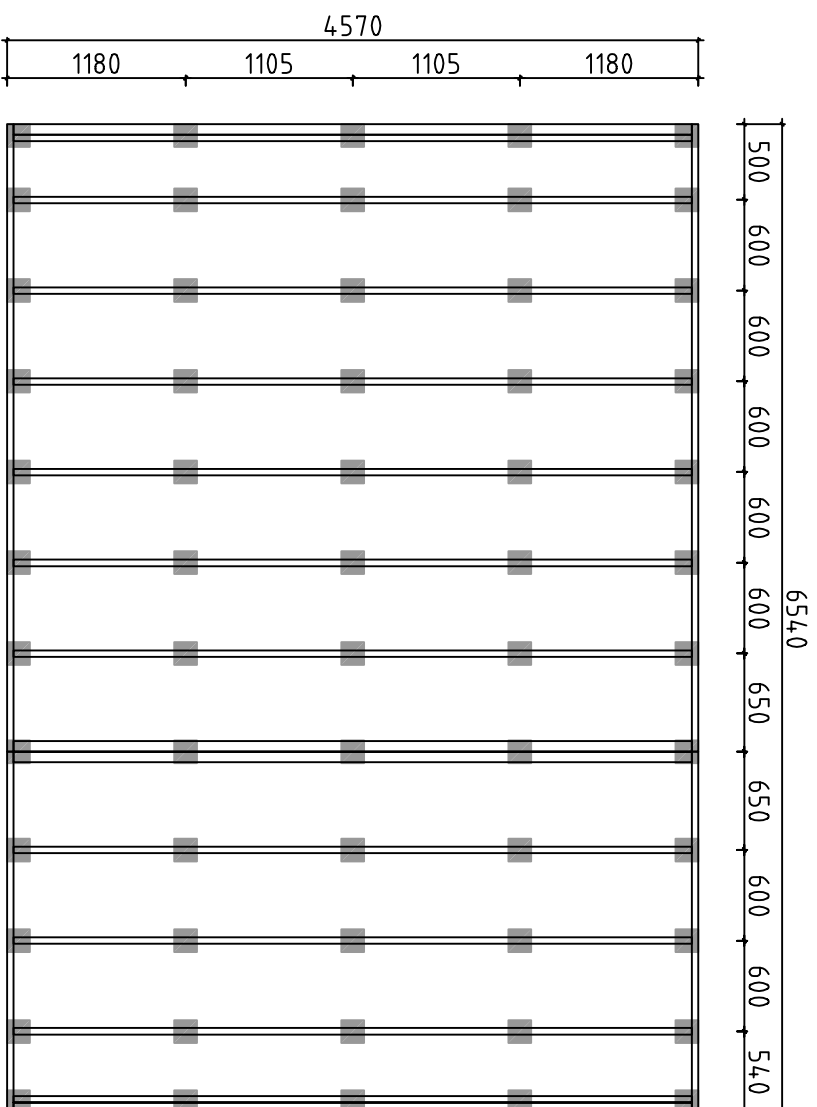


Detta är ett förslag för hur man kan placera plintarna (100- 200 mm i diameter) för golvbjälklaget. Golvbjälkarna är med i byggsatsen, men inte plintarna. Använder man exempelvis 500-600mm långa murblock så kan man halvera antalet punkter. Lägg fuktskyddande papp mellan betong och trä

Tämma on ehdotus siitä, miten (100-200 mm läpimitaiset) jalat voidaan sijoittaa alapohjaa varten. Lattiapalkit ovat rakennussarjassa, mutta jalkoja ei ole. Kun käytetään esimerkiksi 500-600 mm pitkiä harkkoja, voidaan pisteiden määrä puoltaa. Aseta betonin ja puun väliin kosteudelta suojava pahvi

A proposal for placing plinths (100-200 mm in diameter) for floor beams. Floor beams are provided in the kit but plinths are not included. For example, by using 500-600 mm long masonry units, one can reduce the number of points 50%. Place cardboard between the concrete and wood to protect from moisture

House	P6546-90 Diana 30m2	Sheet	21
Drawing	FOUNDATION PLAN - PLINTPLAN	Scale	1:50
Material		Date	11.05.2020
Drawer	RP	File	P6546-90 Diana 30m2 Foundation.dwg

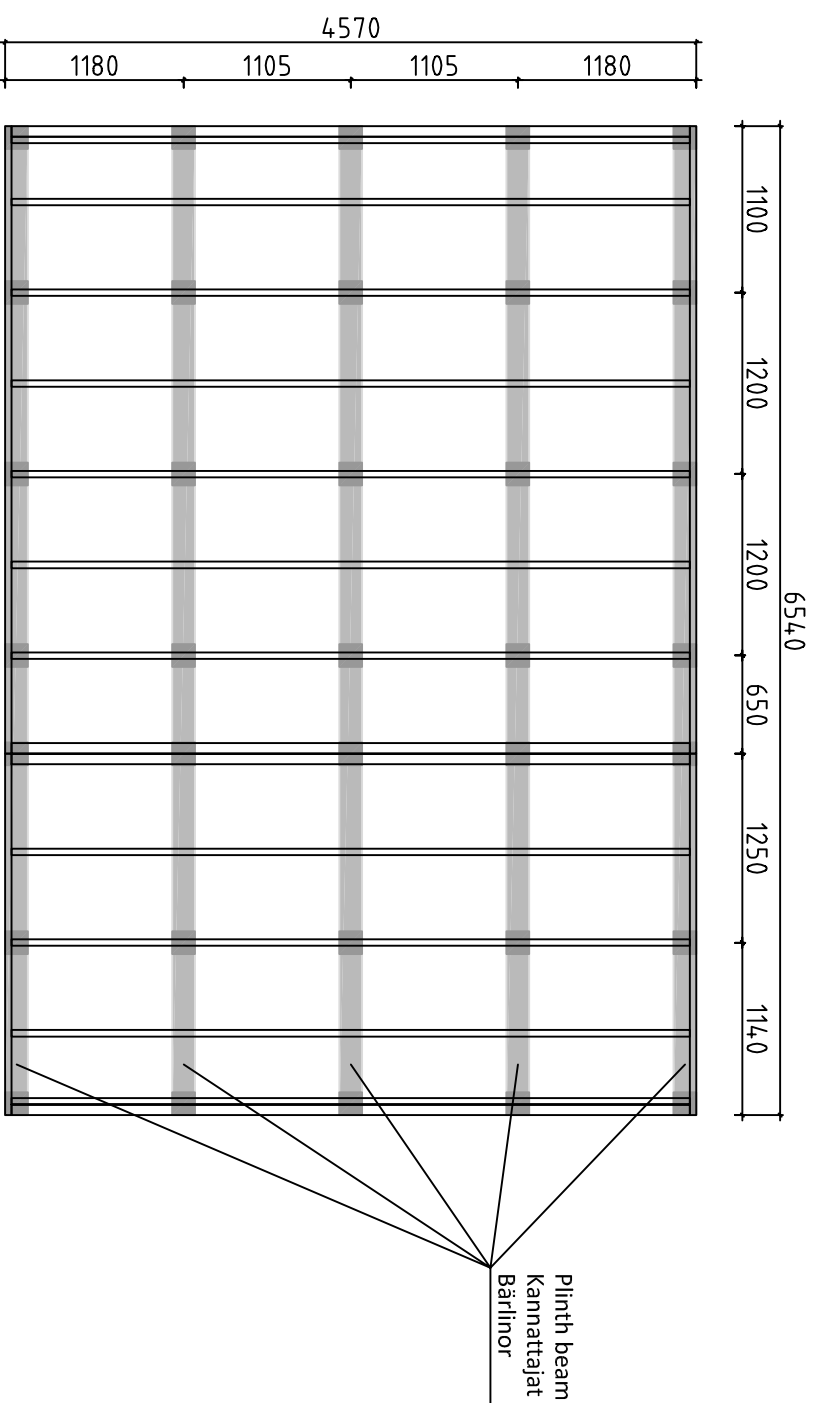

Förslag på alternativ plintplan med bärlnor och plintar. Bärlnor 45x95 eller 45x120 och plintar ca 100-200 mm i diameter. (Bärlnor och plintar ingår ej i leveransen). Används exempelvis murblock, (ingår ej i leveransen) istället för plintar, kan man lägga bärlnorma platt mot dessa och på det sättet minska höjden på konstruktionen. I denna konstruktion kan man dessutom lägga en "boardskiva" mellan bärlnorma och golvbjälkarna och på det sättet bära upp bjälklagsisoleringen. Lagg fuktskyddande papp mellan betong och trä

Ehndotus vaihtoehdoisesta jalustasta kannattajilla ja jaloilla. Kannattajat 45x95 tai 45x120 ja jalat läpimitaltaan n. 100-200 mm (kannattajat ja jalat ei ole toimituksessa). Käytettäessä esimerkiksi harkkoja (ei kuulu toimitukseen) jalkojen sijasta, voi kannattajat asettaa lappeelleen niitä vasten ja sillä tavoin vähentää rakenteen korkeutta. Tässä rakenteessa voi lisäksi asettaa levyn kannattajien ja lattiapalkkien väliin ja sillä tavoin kannattaa alapohjan eristystä. Aseta betonin ja puun väliin kosteudelta suojaaava pähvi

A proposal for alternative plinth beam layout plan. Plinth beams 45x95 or 45x120 and plinths ca 100-200 mm in diameter (plinth beams and plinths are not included in the kit). For example, by using masonry units (not included in the kit) instead of plinths, one can lay plinth beams flat against the masonry units and in that way reduce the height of the structure. In this construction one can also add "plywood board" between plinth beams. Place cardboard between the concrete and wood to protect from moisture

House	P6546-90 Diana 30m2	Sheet	22
Drawing	FOUNDATION PLAN - PLINTPLAN		
Material		Date	11.05.2020
Drawer	RP	File	P6546-90 Diana 30m2 Foundation.dwg

#001	3	6750	1
#002	1,3	6750	4
#003	1	6750	1
#004		6750	1
#005	A	4780	1
#006	C	4780	1
#007	C	4780	14
#008	C	4780	1
#009	B	4780	1
#010	B	4780	1
#011	A	4780	16
#012	A	4780	1
#013	1,3	4605	2
#014	3	4605	1
#015	1	4605	1
#016	A	4400	1
#017	1	3060	1
#018	1	3060	8
#019	A	3054	1
#020	3	3015	1
#021	3	3015	8
#022	1,3	2845	2
#023	3	2845	1
#024	1	2845	1
#025	A,B,C	2640	3
#026	1	2640	1
#027	1	2640	8
#028	2	2640	1
#029	2	2640	14
#030	C	1978	2
#031	C	1978	2
#032	B	1790	2
#033	B	1790	4
#034	C	1788	2
#035	B	1600	2
#036	A,B,C	1294	3
#037	B	1200	1
#038	B	1200	12
#039	1	1160	4
#040	C	1115	2
#041	3	1115	4
#042	1	970	4
#043	1	970	4
#044	B	927	2
#045	B	840	2
#046	B	840	24
#047	1,3	740	8
#048	3	665	13
#049	A,B,C	410	6
#050	A,B,C	173	12