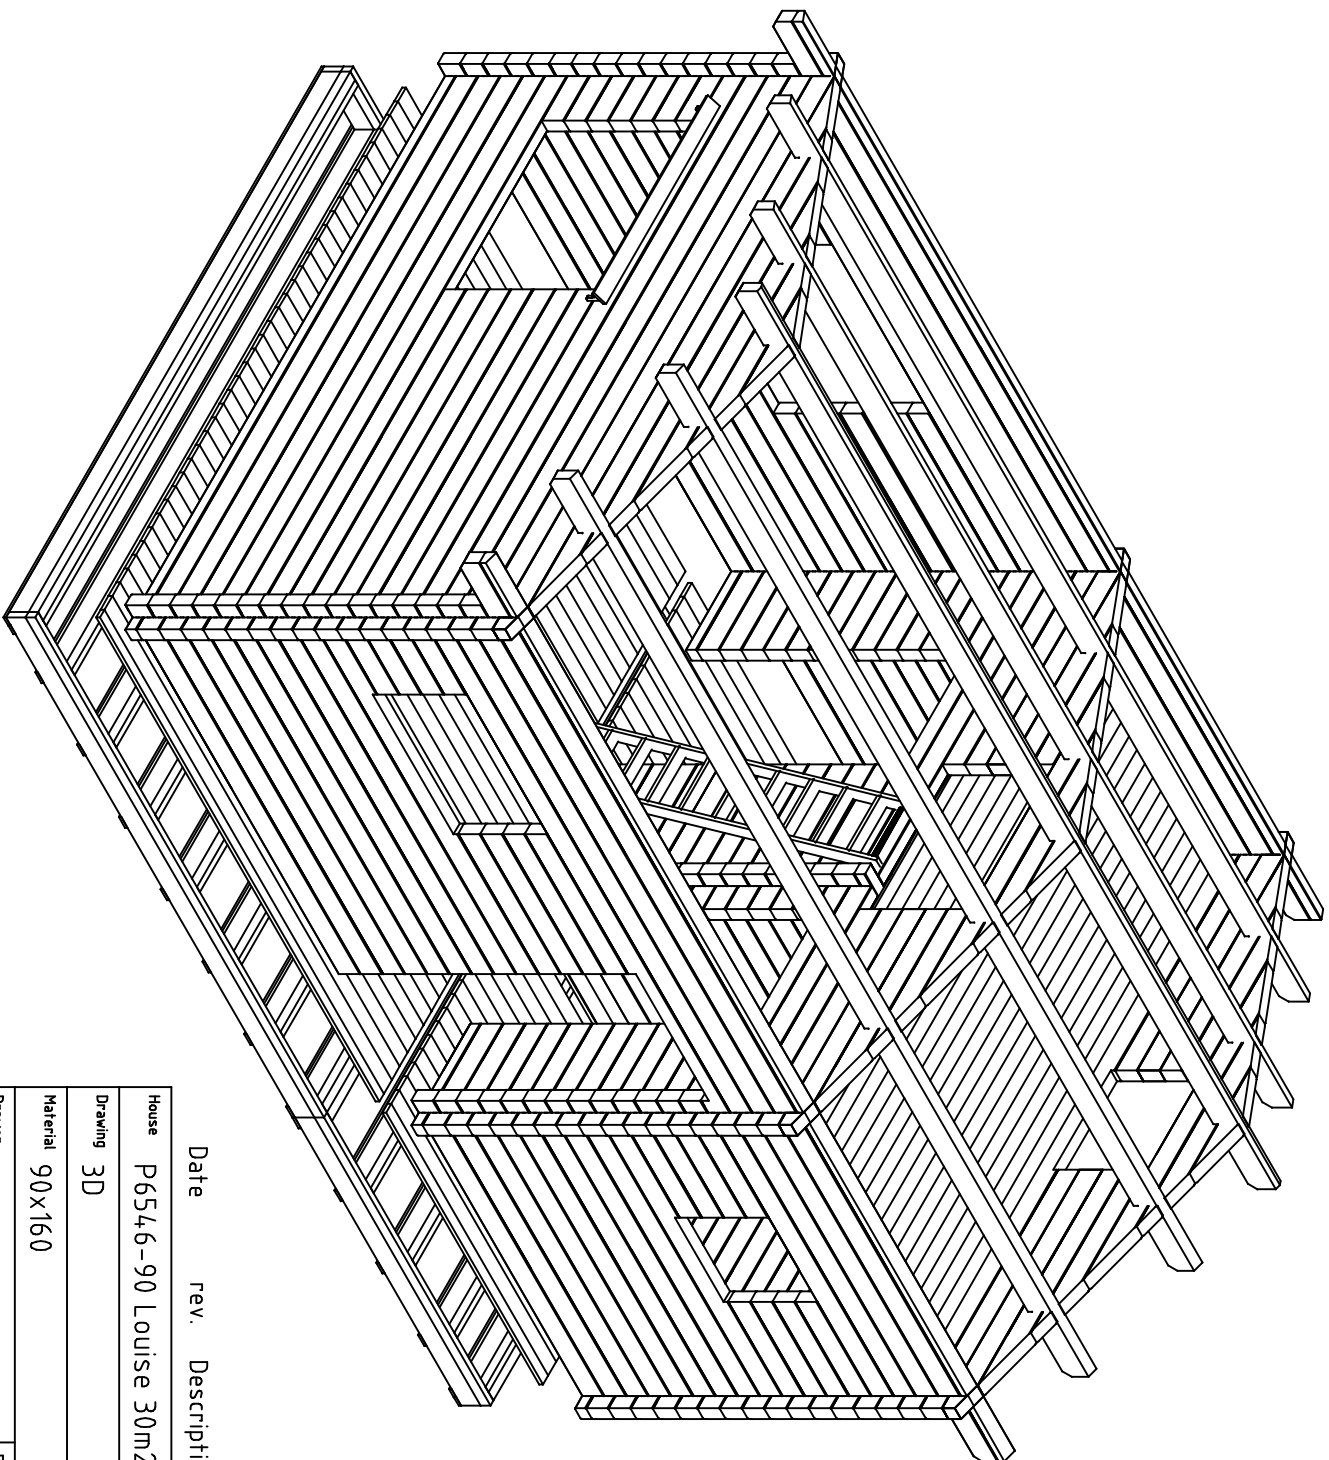
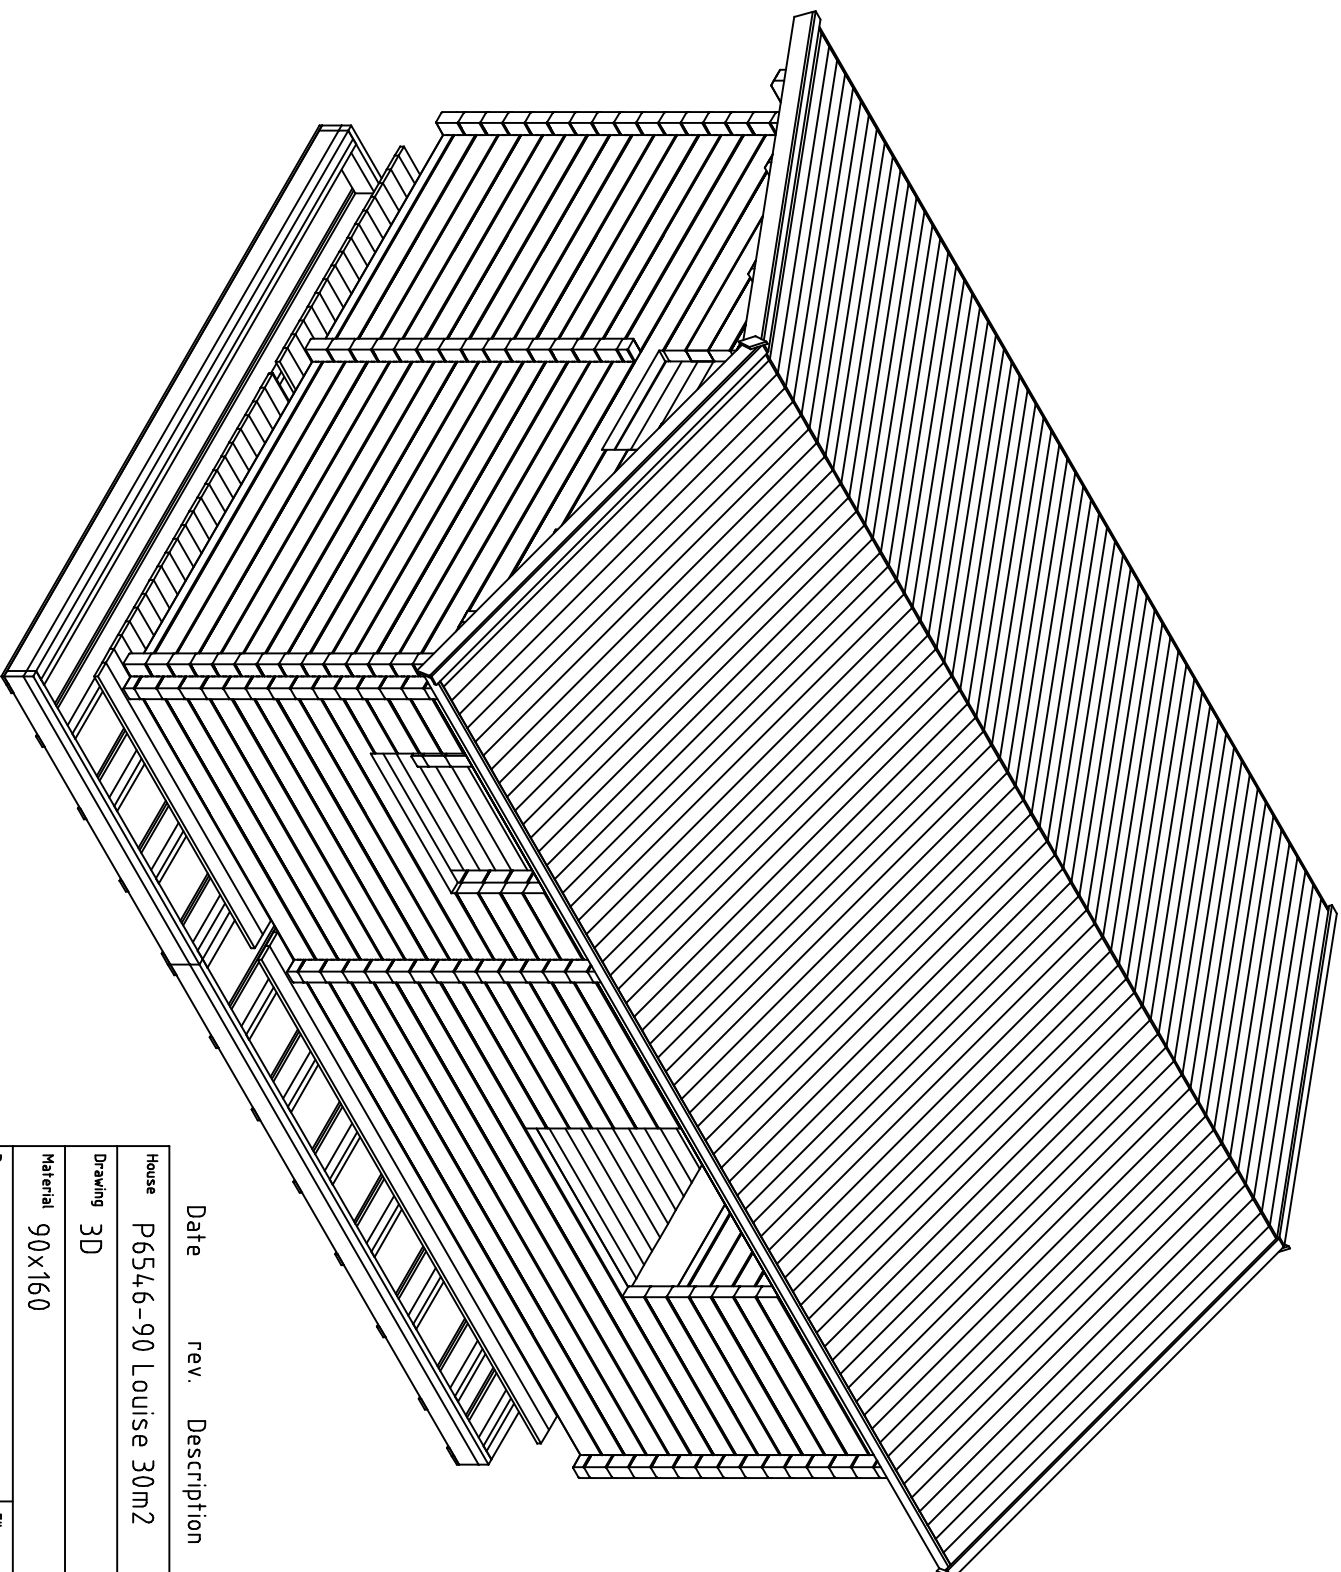





Date rev. Description


House	P6546-90 Louise 30m2	Sheet	1
Drawing	3D	Scale	
Material	90x160	Date	11.05.2020
Drawer	RP	File	P6546-90 Louise 30m2 3D.dwg




Date rev. Description

House	P6546-90 Louise 30m2	Sheet	2
Drawing	3D	Scale	
Material	90x160	Date	11.05.2020
Drawer	RP	File	P6546-90 Louise 30m2 3D.dwg

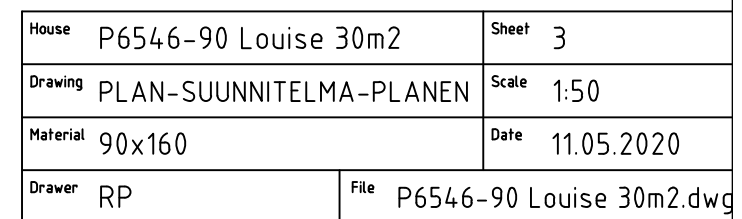


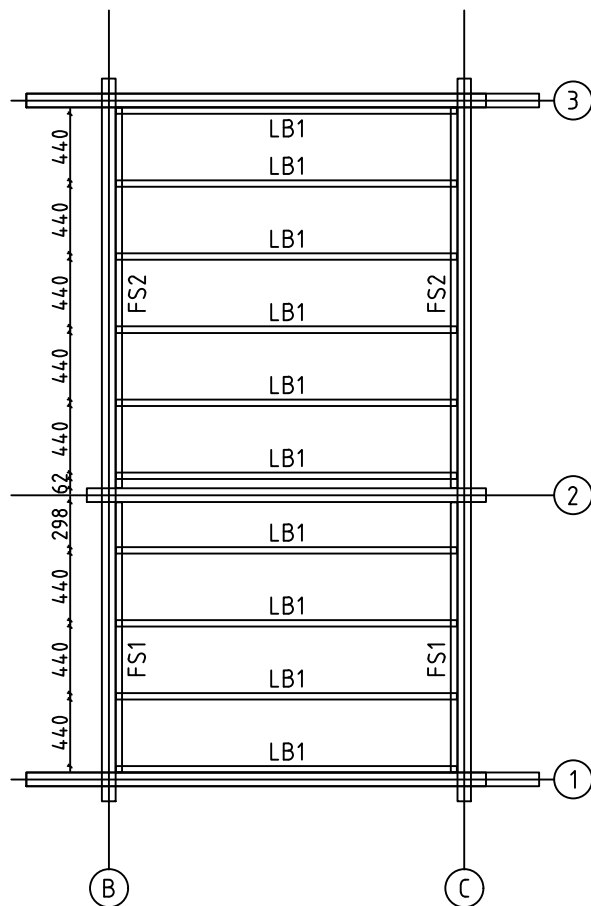

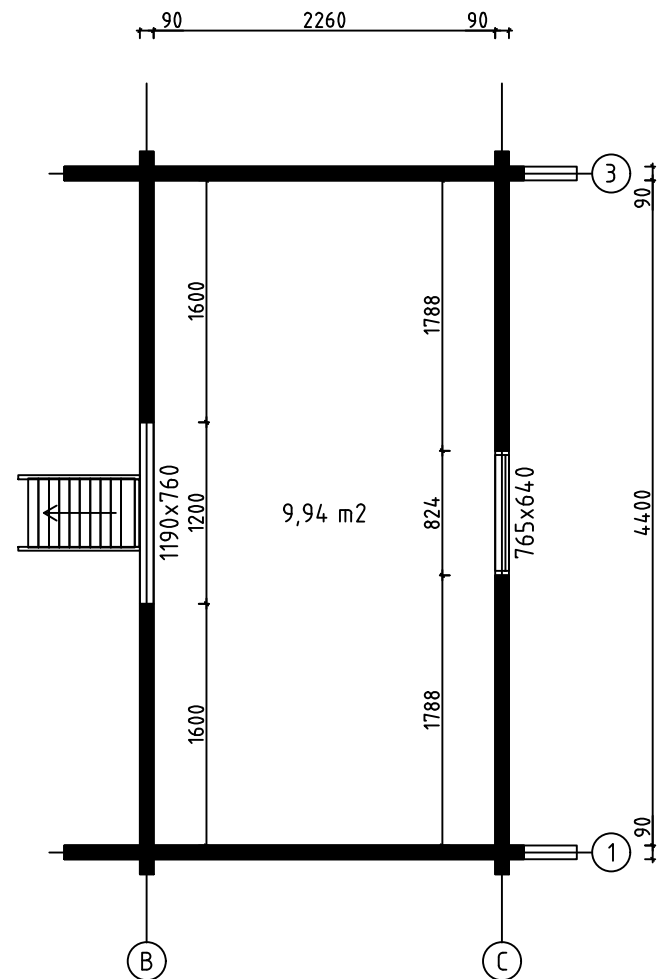
LOFT FLOOR BEAMS - PARVIA LATTIAPALKIT - LOFT GOLVBÄLKAR




House	P6546-90 Louise 30m2	Sheet	4
Drawing	LOFT FLOOR - PARVIA LATTIA - LOFT GOLV	Scale	1:50
Material	43x43, 43x140 90x160	Date	11.05.2020
Drawer	RP	File	P6546-90 Louise 30m2.dwg

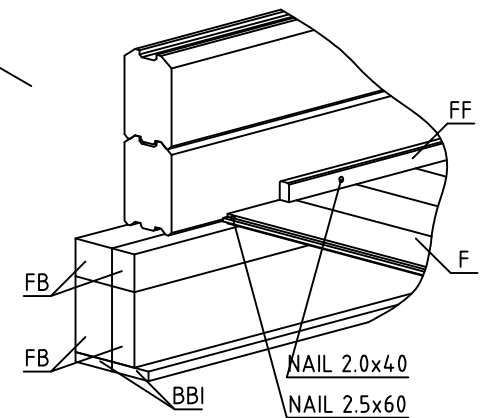

House	P6546-90 Louise 30m2	Sheet	5
Drawing	FLOORBEAMS-LATTIAPALKIT-GOLVBJÄLKAR	Scale	1:50
Material	70x140, 70x70, 43x140, 43x70	Date	11.05.2020
Drawer	RP	File	P6546-90 Louise 30m2.dwg


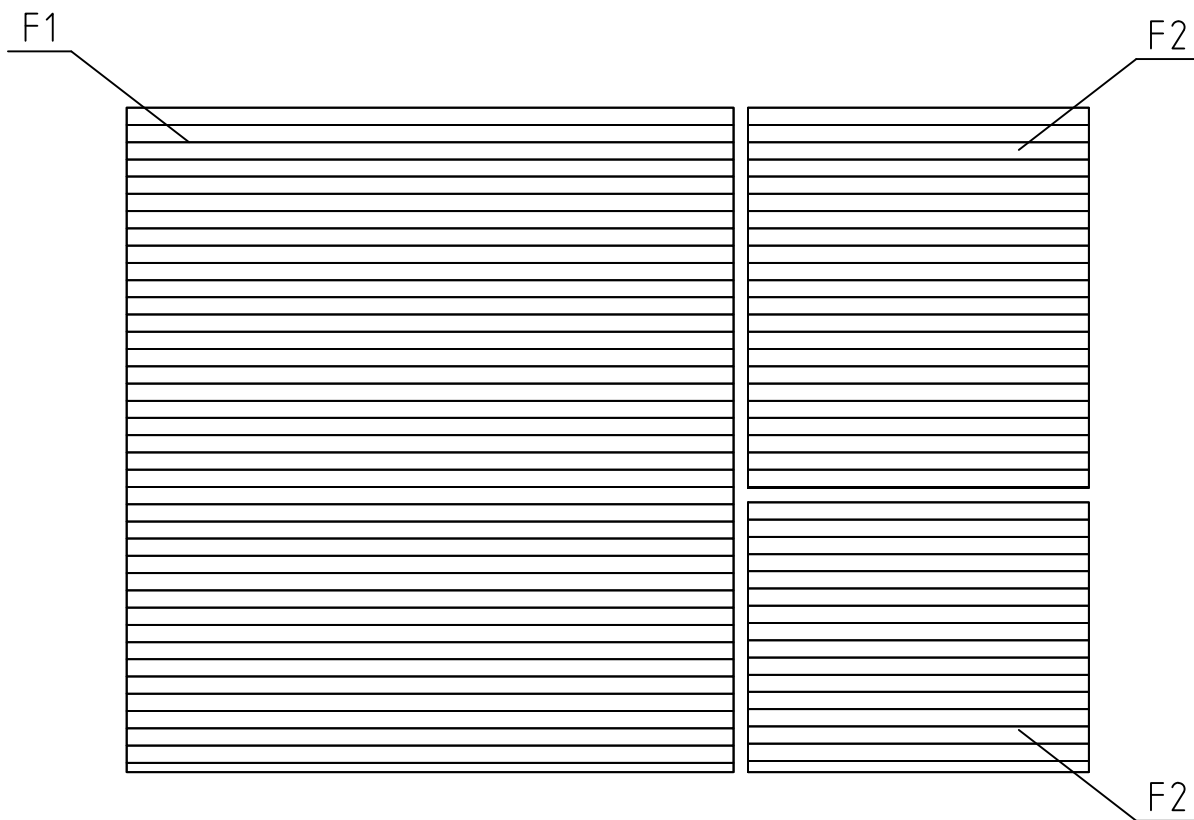


FLOORBOARD-LATTIALAUTA-GOLVBRÄDE


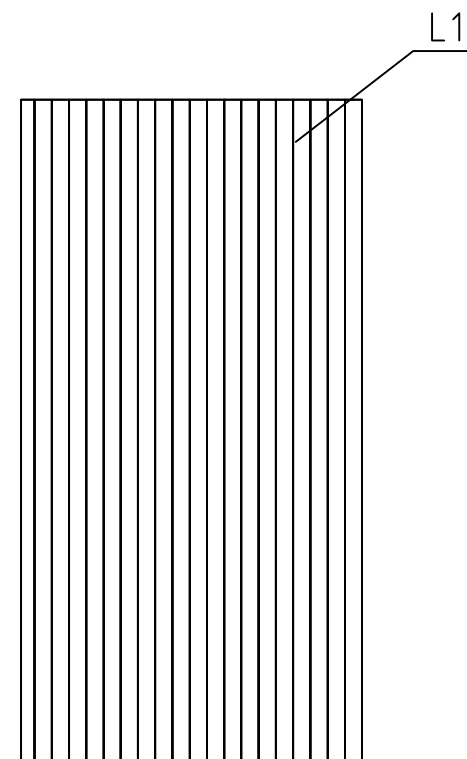


LOFT FLOORBOARD - PARVIA LATTIALATTIA - LOFT GOLVBRÄDE


House	P6546-90 Louise 30m2	Sheet	6
Drawing	FLOORBOARD-LATTIALAUTA-GOLVBRÄDE	Scale	1:50
Material	28x114, 18x114	Date	11.05.2020
Drawer	RP	File	P6546-90 Louise 30m2.dwg

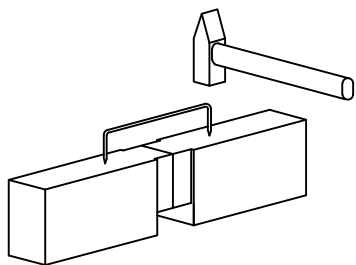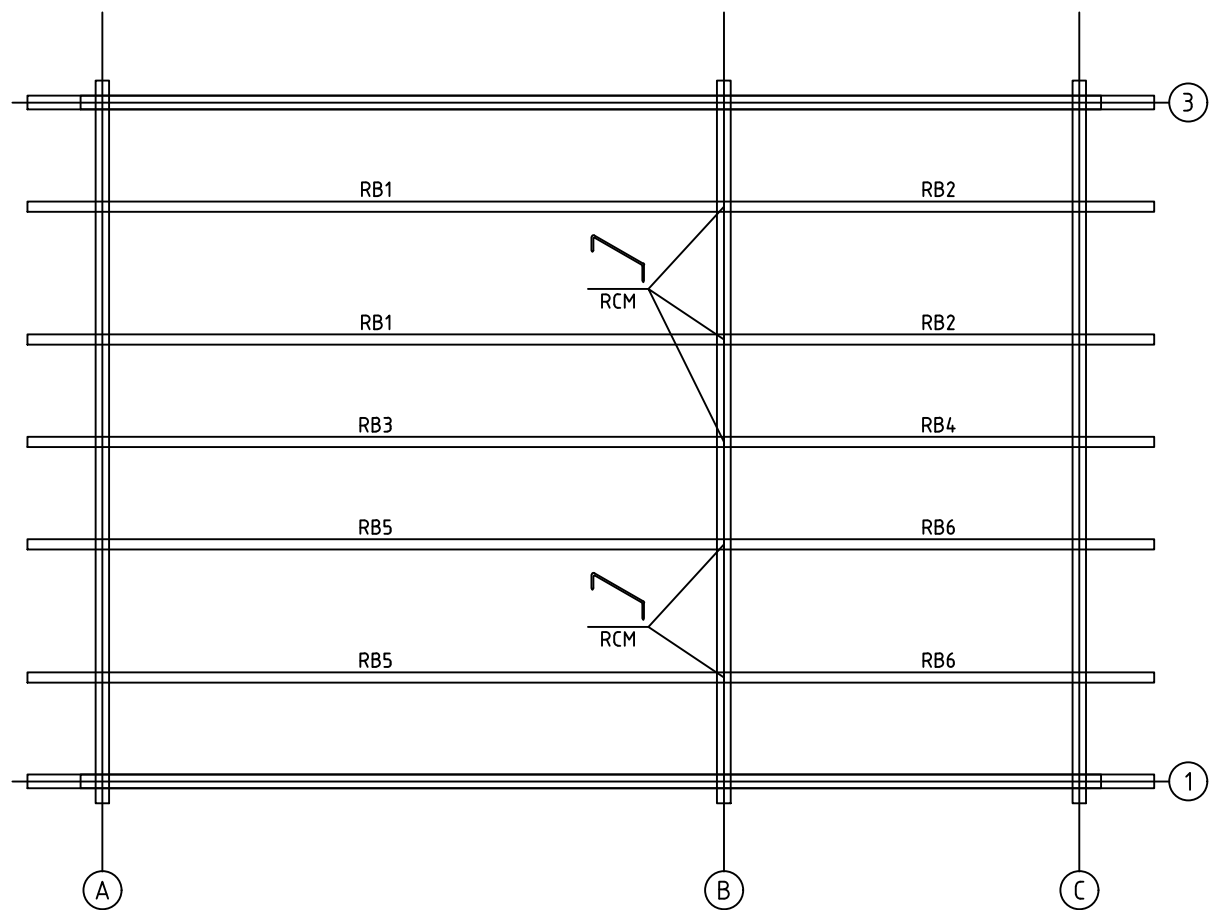


House	P6546-90 Louise 30m2	Sheet	7
Drawing	PURLINS-KATTO-ORRET-TAKÅSAR	Scale	1:50
Material	68x190	Date	11.05.2020
Drawer	RP	File	P6546-90 Louise 30m2.dwg

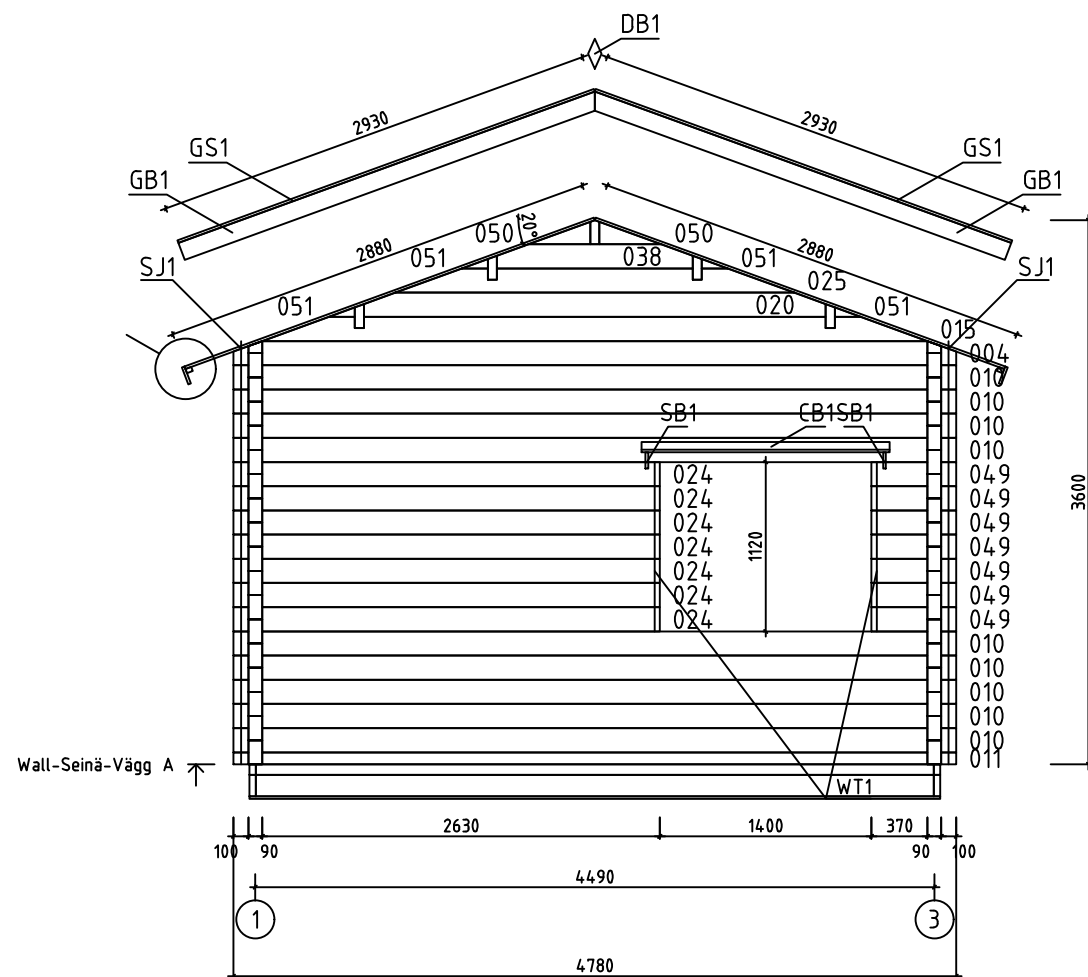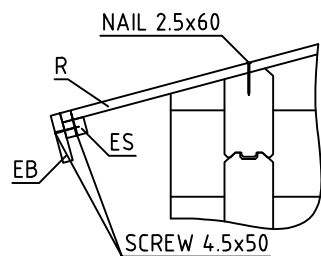




House	P6546-90 Louise 30m2	Sheet	8
Drawing	WALL-SEINÄ-VÄGG A	Scale	1:50
Material	90x160	Date	11.05.2020
Drawer	RP	File	P6546-90 Louise 30m2.dwg

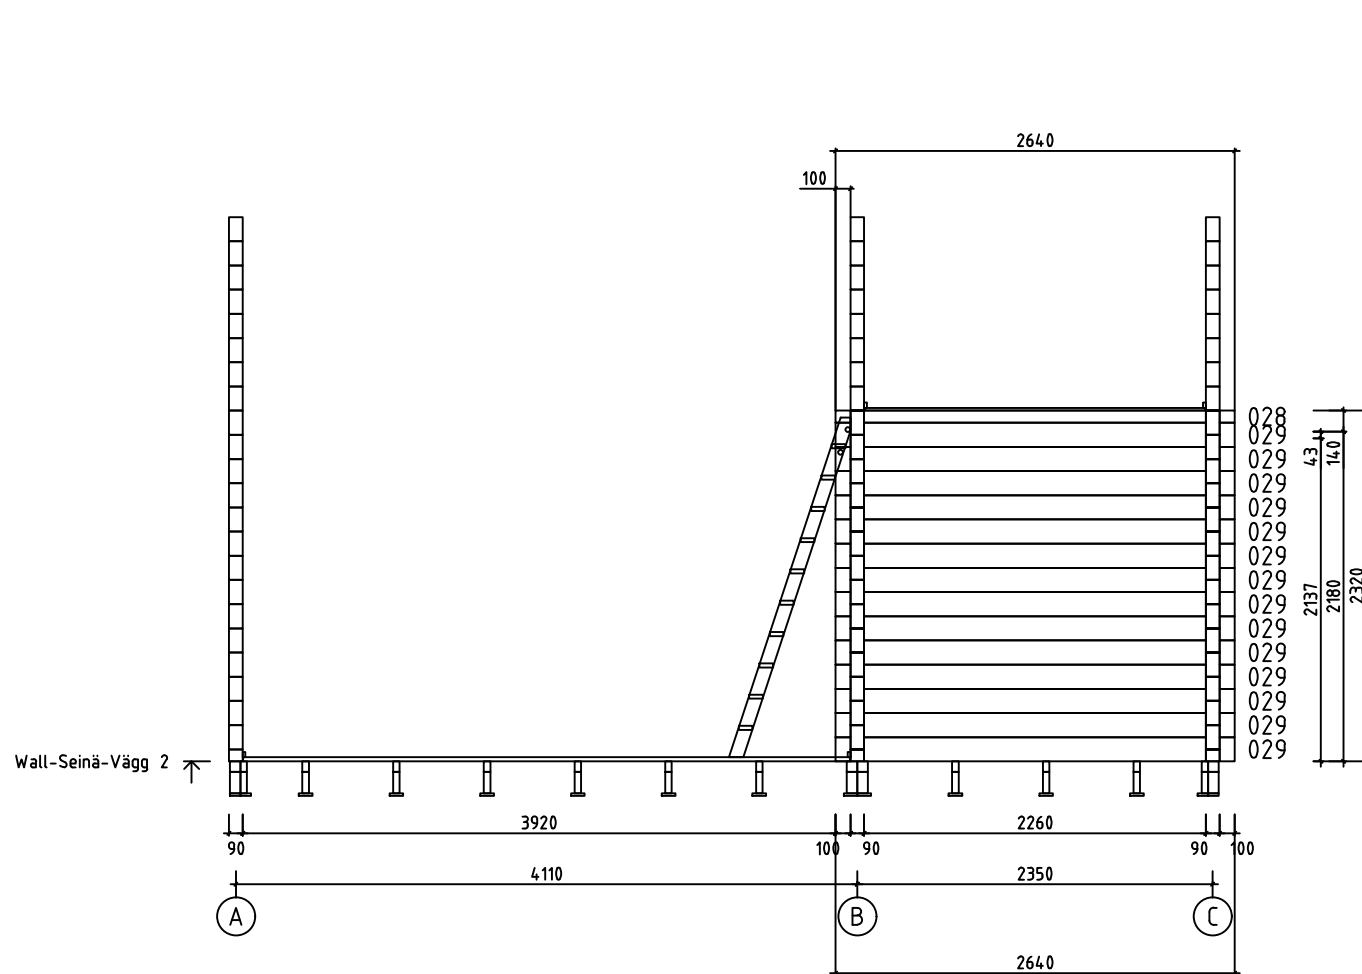


























House	P6546-90 Louise 30m2	Sheet	12
Drawing	WALL-SEINÄ-VÄGG 2	Scale	1:50
Material	90x160	Date	11.05.2020
Drawer	RP	File	P6546-90 Louise 30m2.dwg


















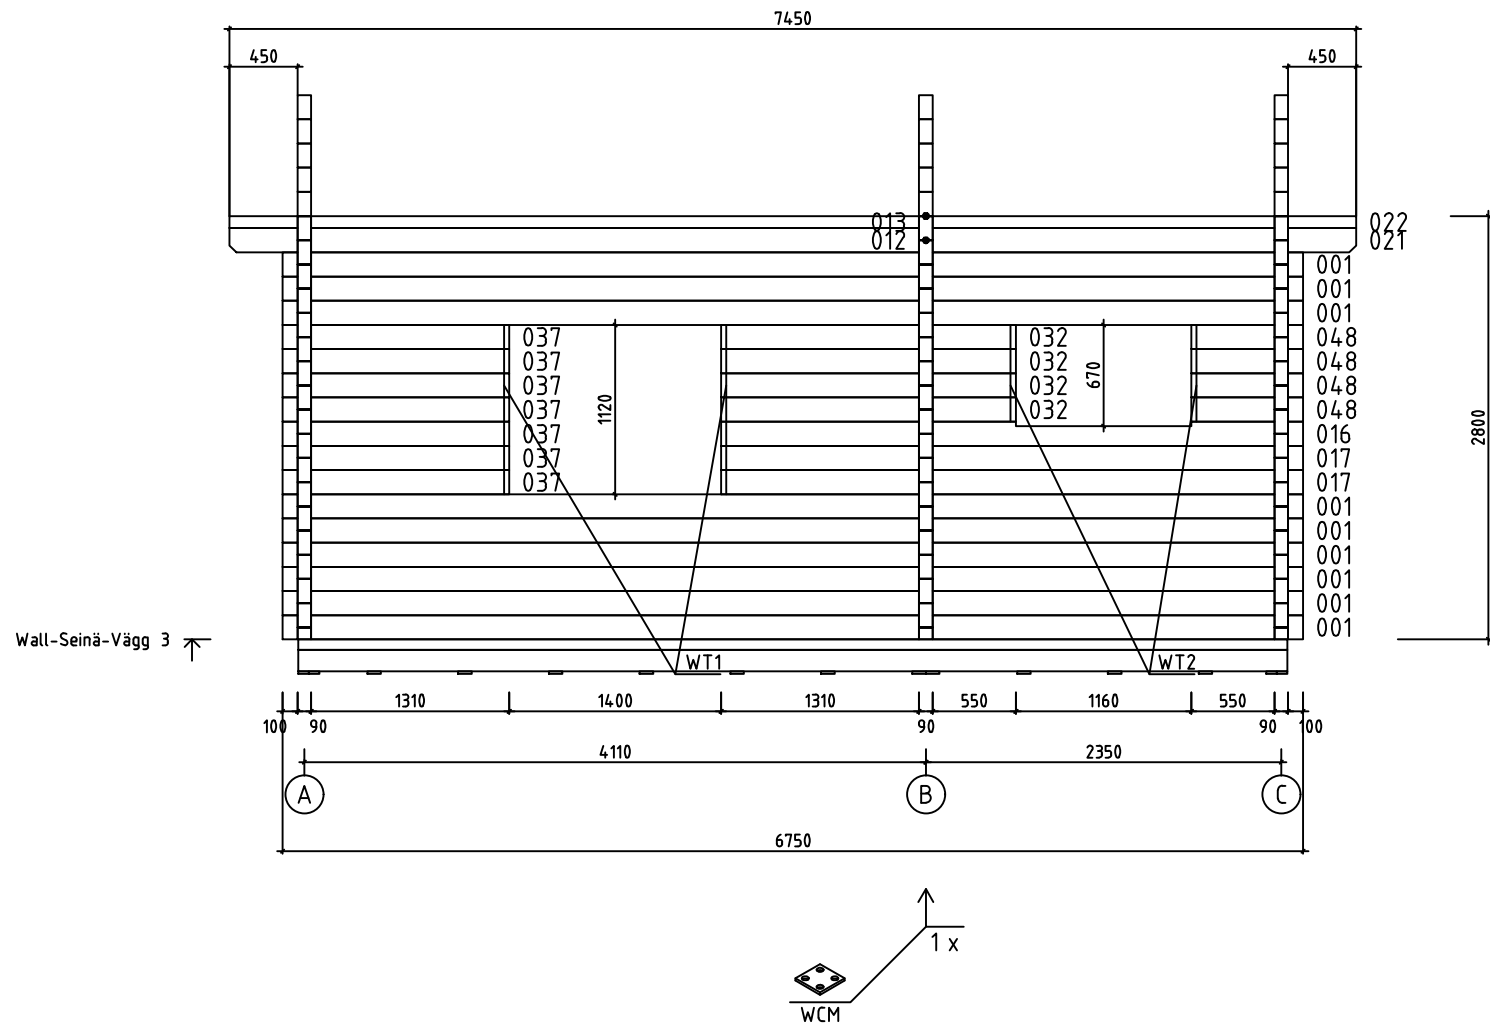














House	P6546-90 Louise 30m2	Sheet	13
Drawing	WALL-SEINÄ-VÄGG 3	Scale	1:50
Material	90x160	Date	11.05.2020
Drawer	RP	File	P6546-90 Louise 30m2.dwg

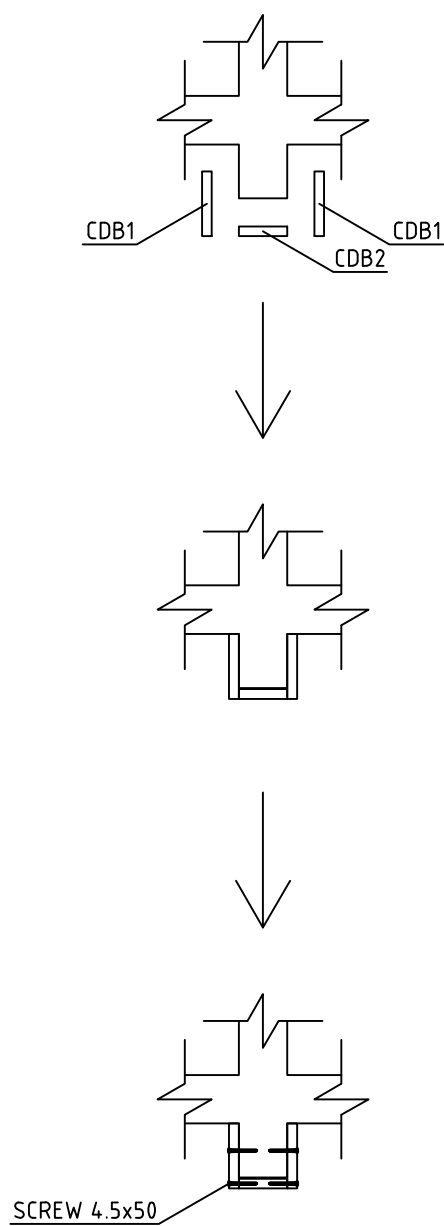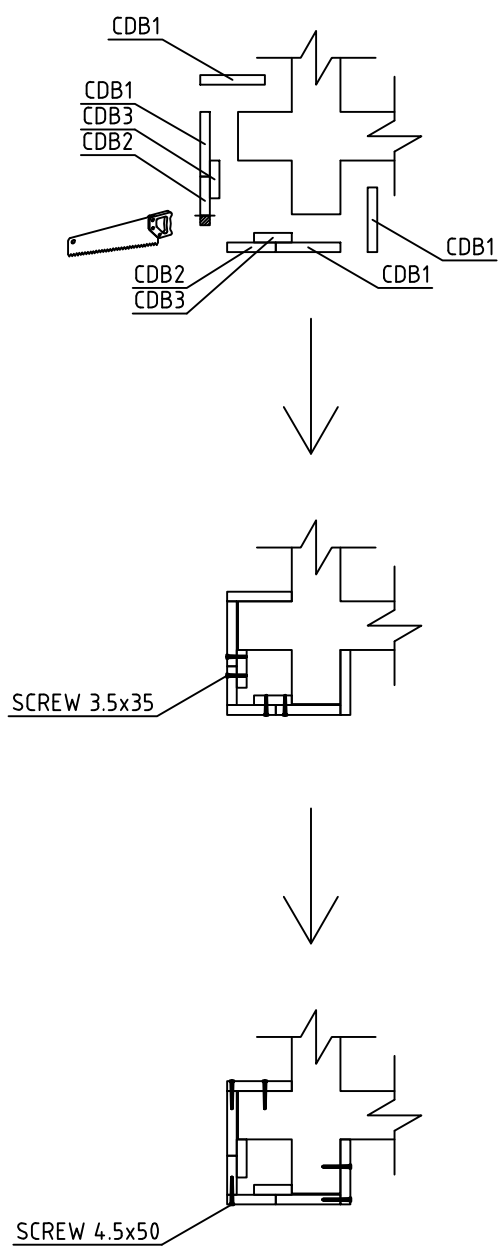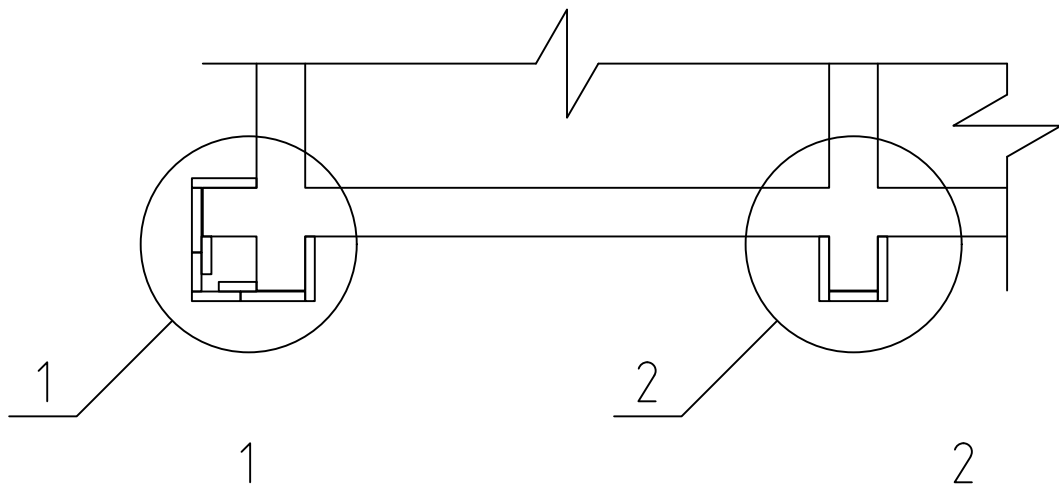













House	P6546-90 Louise 30m2	Sheet	14
Drawing	CORNER DECORATION - HÖRN DEKORATION	Scale	1:50
Material	18x120, 18x90, 18x70	Date	11.05.2020
Drawer	RP	File	P6546-90 Louise 30m2.dwg

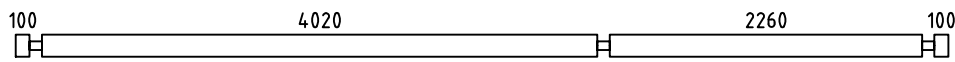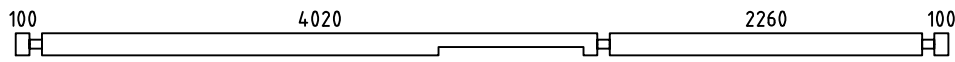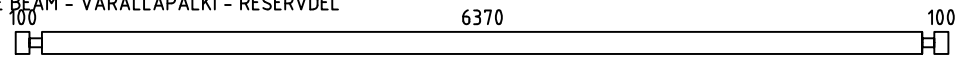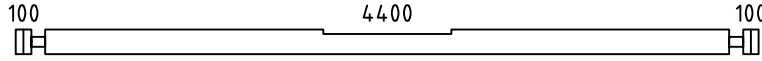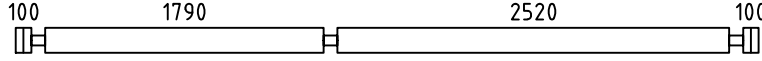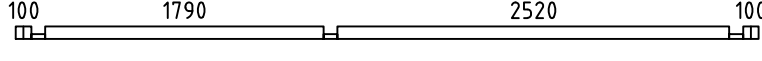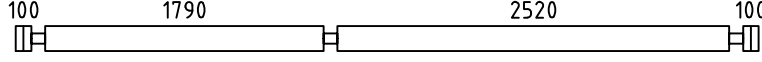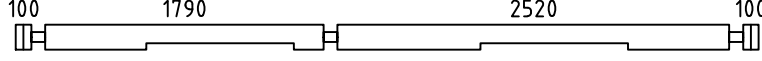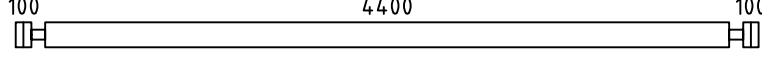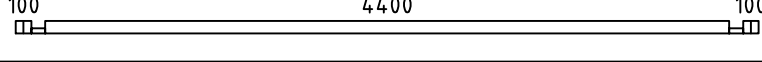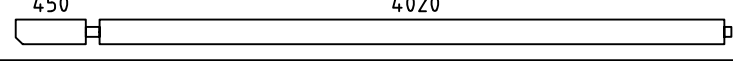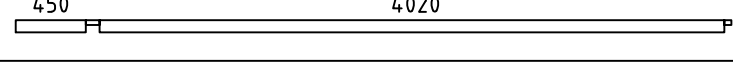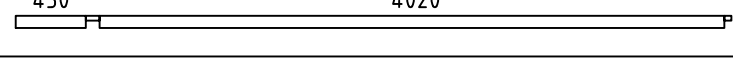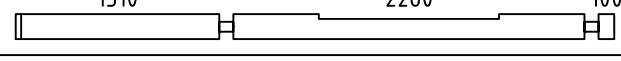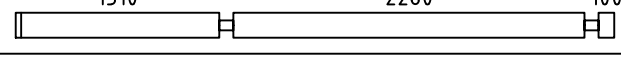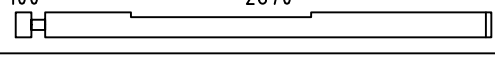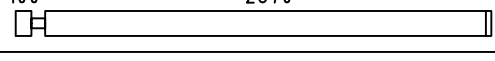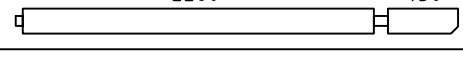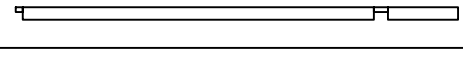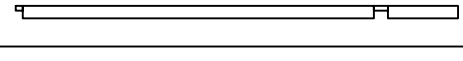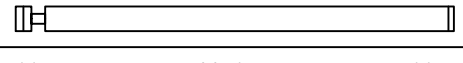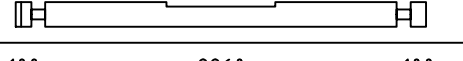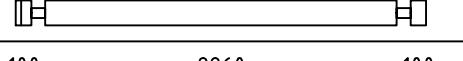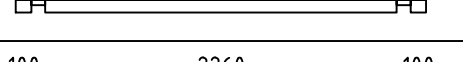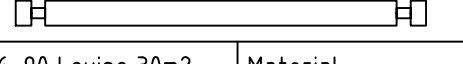
Pos	P6546-90 Louise 30m2	Pcs. St.	Profil(e) (mm)	L (mm)	
001		11	90x160	6750	
002		1	90x160	6750	
003	SPARE BEAM - VARALLAPALKI - RESERVDEL 	1	90x160	6750	
005		1	90x160	4780	
006		14	90x160	4780	
007		1	90x80	4780	
008		PM 1	90x160	4780	
009		1	90x160	4780	
010		9	90x160	4780	
011		1	90x80	4780	
012		2	90x160	4605	
013		1	90x80	4605	
014		1	90x80	4605	
016		1	90x160	3850	
017		2	90x160	3850	
018		1	90x160	3060	
019		8	90x160	3060	
021		2	90x160	2845	
022		1	90x80	2845	
023		1	90x80	2845	
024		7	90x160	2820	
026		1	90x160	2640	
027		8	90x160	2640	
028		1	90x80	2640	
029		14	90x160	2640	
House P6546-90 Louise 30m2		Material		File P6546-90 Louise 30m2.dwg	Sheet 15

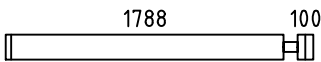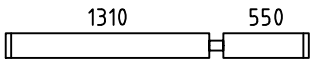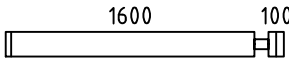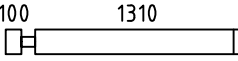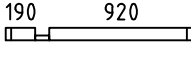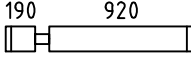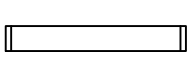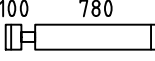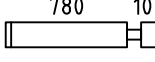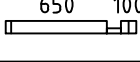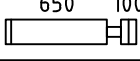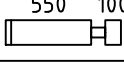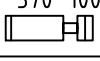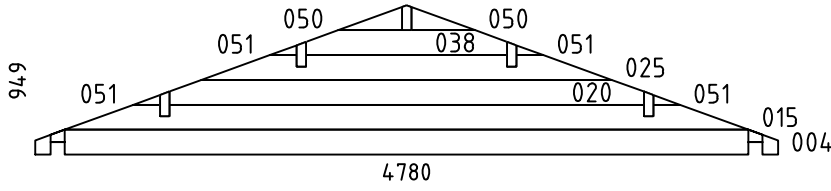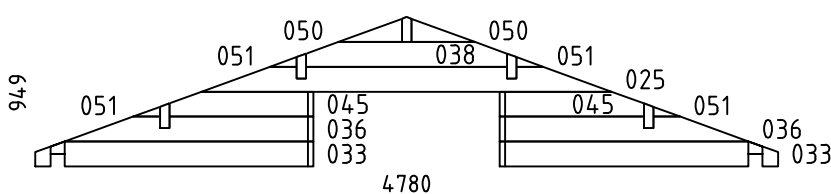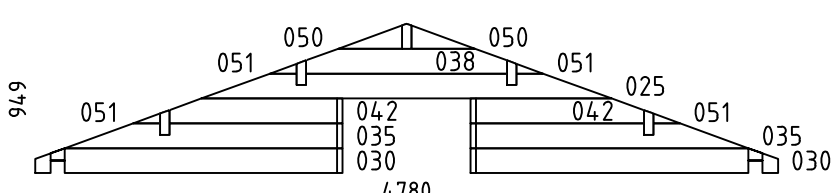  
Pos	P6546-90 Louise 30m2	Pcs. St.	Profil(e) (mm)	L (mm)	
031		2	90x160	1978	
032		4	90x160	1950	
034		4	90x160	1790	
037		7	90x160	1500	
039		1	90x80	1200	
040		12	90x160	1200	
041		4	90x160	1160	
043		4	90x160	970	
044		4	90x160	970	
046		2	90x80	840	
047		24	90x160	840	
048		8	90x160	740	
049		7	90x160	560	
WA-1		1	90x949	4780	
WB-1		1	90x949	4780	
WC-1		1	90x949	4780	
HB	HIT BLOCK-ASENNUSPALKI-SLAG BRÄDA 	2	90x160	300	
LB1	LOFT FLOOR BEAMS-PARVIAPALKIT-LOFTBJÄLKAR 	10	43x140	2255	
FB1	FLOORBEAMS - LATTIAPALKIT - GOLVBJÄLKAR 	4	70x140	4484	
House P6546-90 Louise 30m2		Material		File P6546-90 Louise 30m2.dwg	Sheet 16

     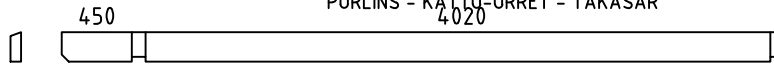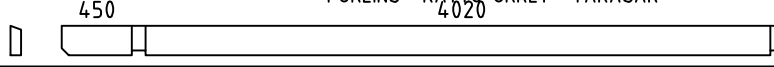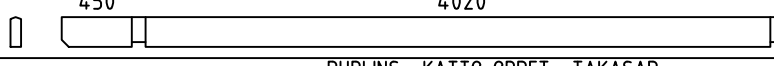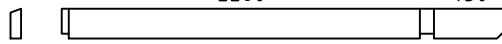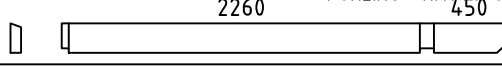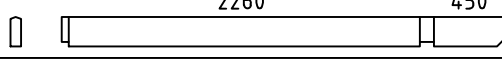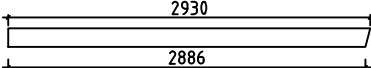Pos	P6546-90 Louise 30m2		Pcs. St.	Profil(e) (mm)	L (mm)
FB2	FLOORBEAMS - LATTIAPALKIT - GOLVBJÄLKAR 		4	70x70	4484
FB3	FLOORBEAMS - LATTIAPALKIT - GOLVBJÄLKAR 		11	43x140	4484
FB5	FLOORBEAMS - LATTIAPALKIT - GOLVBJÄLKAR 		2	43x140	4150
FB7	FLOORBEAMS - LATTIAPALKIT - GOLVBJÄLKAR 		2	43x140	2390
FB4	FLOORBEAMS - LATTIAPALKIT - GOLVBJÄLKAR 		11	43x70	4484
FB6	FLOORBEAMS - LATTIAPALKIT - GOLVBJÄLKAR 		2	43x70	4150
FB8	FLOORBEAMS - LATTIAPALKIT - GOLVBJÄLKAR 		2	43x70	2390
BBi2	COUNTERFLOOR HOLDING BOARDS - ROSSIPOHJAA KANNATTELEVAT LAUDAT - BRÄDER SOM HALLER TROSSBOTTEN  IMM		11	18x90	4570
BBi1	COUNTERFLOOR HOLDING BOARDS - ROSSIPOHJAA KANNATTELEVAT LAUDAT - BRÄDER SOM HALLER TROSSBOTTEN  IMM		4	18x70	4570
FS2	SLEEPING FLOOR SUPPORTING SLAT - PARVIALATTIA TUKILISTA - LOFTGOLVLIST 		2	43x43	2515
FS1	SLEEPING FLOOR SUPPORTING SLAT - PARVIALATTIA TUKILISTA - LOFTGOLVLIST 		2	43x43	1785
RB5	 PURLINS - KATTO-ORRET - TAKASAR		2	68x190	4605
RB1	 PURLINS - KATTO-ORRET - TAKASAR		2	68x190	4605
RB3	 PURLINS - KATTO-ORRET - TAKASAR		1	68x190	4605
RB6	 PURLINS - KATTO-ORRET - TAKASAR		2	68x190	2845
RB2	 PURLINS - KATTO-ORRET - TAKASAR		2	68x190	2845
RB4	 PURLINS - KATTO-ORRET - TAKASAR		1	68x190	2845
F1	FLOORBOARD - LATTIALAUTA - GOLVBRÄDE  114 or-tai-eller 88		39+1 51+1	28x114 28x88	4015
F2	FLOORBOARD - LATTIALAUTA - GOLVBRÄDE  114 or-tai-eller 88		39+1 51+1	28x114 28x88	2255
L1	LOFT BOARD - PARVIALATTIA - LOFTGOLV  114 or-tai-eller 88		20+1 26+1	18x114 18x88	4395
R1	ROOFBOARD - KATTOLAUTA - TAKBRÄDE  114 or-tai-eller 88		132+2 172+2	18x114 18x88	2880
FF1	SKIRTING SLAT - LATTIALISTA - GOLVLIST 			18x35	48m
GB1	GABLE BOARD - KAAPELILAUTA - GAVELBRÄDA 		4	18x120	2930
GS1	BOARD MATCHING WITH GABLE BOARD - KAAPELILAUTA VASTAVA LAUTA - BRÄDA OVANPÅ GAVELBRÄDA 		4	18x70	2930
EB1	EAVE BOARD - RÄYSTÄSLAUTA - TAKFOTBRÄDE 		4	18x120	3725
House	P6546-90 Louise 30m2	Material	File	P6546-90 Louise 30m2.dwg	Sheet 17

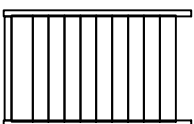Pos	P6546-90 Louise 30m2		Pcs. St.	Profil(e) (mm)	L (mm)
ES1	EAVE SLAT - RÄYSTÄSLISTA - TAKFOTLIST		4	30x40	3725
DB1	DECORATIVE - KORISTE - PRYDNADS		2	18x90	200
CDB1	CORNER DECORATION BOARD - HÖRN DEKORATION BRÄDE		22	18x120	2790
CDB2	CORNER DECORATION BOARD - HÖRN DEKORATION BRÄDE		15	18x90	2790
CDB3	CORNER DECORATION BOARD - HÖRN DEKORATION BRÄDE		8	18x70	2790
CB1 SB1	COVERING BOARD - PEITELAUTA - HYLLBRÄDA SUPPORT BOARD - TUKILAUTA - KONSOL		1	18x120	1640
			2	28x85	80
DT1	DOOR ASSEMBLING PROFILE - VEN ASENNUSPROFIILI - DÖRR MONTERINGSPROFIL		2	90x43	2040
DT2	DOOR ASSEMBLING PROFILE - VEN ASENNUSPROFIILI - DÖRR MONTERINGSPROFIL		4	90x43	1950
WT1	WINDOW ASSEMBLING PROFILE - IKKUNA ASENNUSPROFIILI - FÖNSTER MONTERINGSPROFIL		4	90x43	1050
WT2	WINDOW ASSEMBLING PROFILE - IKKUNA ASENNUSPROFIILI - FÖNSTER MONTERINGSPROFIL		8	90x43	590
FLT1	ASSEMBLING PROFILE-ASENNUSPROFIILI-MONTERINGSPROFIL		2	18x25	760
SJ1	SCREW JOINT - KIERRETANKO - GÄNGSTAPP		6	M10	2770
RCM	ROOFBEAMS CONNECTING METAL - METALL FÖR SAMMANFOGNING AV TAKASAR - KATTO-ORRE YHTEENLITYSMETALLIT		5	ø6.0	200
WCM	WALLBEAMS CONNECTING METAL - METALLPLATTA FÖR SAMMANFOGNING AV VÄGGEN BALKAR - SEINÄPALKKEJA METALLISET YHTEENLIITYMISLAATAT		2	60	60
	NUT-MUTTERI-NÖT FOR-VARTEN-FÖR SJ1		6	M10	
	NAILS-NAULAT-SPIKAR FOR-VARTEN-FÖR FF1		110	ø2.0	40
	NAILS-NAULAT-SPIKAR FOR-VARTEN-FÖR F1, F2, L1, R1, BB11, BB12		1700	ø2.5	60
	SCREWS-RUUVIT-SKRUVAR FOR-VARTEN-FÖR WCM, CDB3		100	ø3.5	35
	SCREWS-RUUVIT-SKRUVAR FOR-VARTEN-FÖR GB1, GS1, EB1, ES1, DB1, CB, CDB1, CDB2		320	ø4.5	50
	SCREWS-RUUVIT-SKRUVAR FOR-VARTEN-FÖR FS1, FS2, LB1, SB		50	ø4.5	70
	SCREWS-RUUVIT-SKRUVAR FOR-VARTEN-FÖR 007, 011, 013, 014, 022, 023, 028, 039, 046 FB1, FB2, FB3, FB4, FB5, FB6, FB7, FB8		80	ø4.5	90
	SCREWS-RUUVIT-SKRUVAR FOR-VARTEN-FÖR FB2, FB4, FB6, FB8		60	ø5.0	120
	SCREWS-RUUVIT-SKRUVAR FOR-VARTEN-FÖR RB1, RB2, RB3, RB4, RB5, RB6		20	ø6.0	160
LD1	LADDER-TIKAPUUT-STEGE		1	500	2385
House P6546-90 Louise 30m2		Material	File P6546-90 Louise 30m2.dwg	Sheet 18	

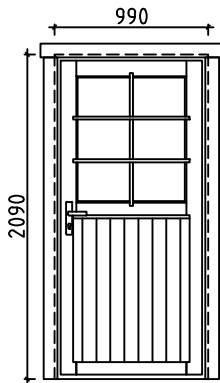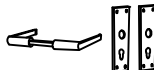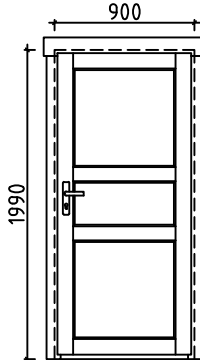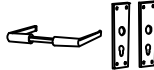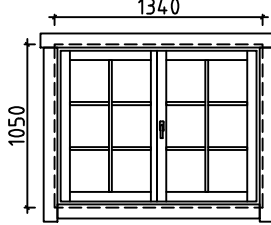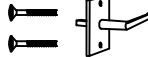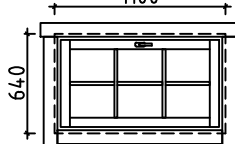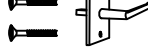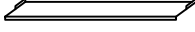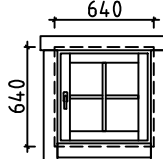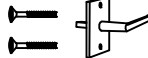Pos	P6546-90 Louise 30m2			Pcs. St.	Profil(e) (mm)	L (mm)
D1	DOOR-OVI-DÖRR (right-oikea-höger) ORT_ST 			P   	1 1 1	990 2090
D2	DOOR-OVI-DÖRR (1x right-oikea-höger; 1x left-jäljellä-vänster) AST 			P+V  	1+1 2 2	900 1990
W1	WINDOW-IKKUNAN-FÖNSTER (right-oikea-höger) ORT_ST 			P   	2 2 2 4	1340 1050
W2	WINDOW-IKKUNAN-FÖNSTER ORT_ST_SU 			P   	2 2 2 2	1100 640
W3	WINDOW-IKKUNAN-FÖNSTER (right-oikea-höger) ORT_ST 			P   	1 1 1 1	640 640
House P6546-90 Louise 30m2 Material File P6546-90 Louise 30m2.dwg Sheet 19						

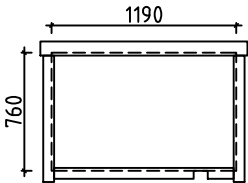Pos	P6546-90 Louise 30m2	Pcs. St.	Profil(e) (mm)	L (mm)
W4	WINDOW-IKKUNAN-FÖNSTER ORT_ST_SU 	1 1 1 1	765	640
FL1	FRAME AROUND LOFT ENTRANCE 	1	1190	760
House P6546-90 Louise 30m2		Material		File P6546-90 Louise 30m2.dwg
				Sheet 20

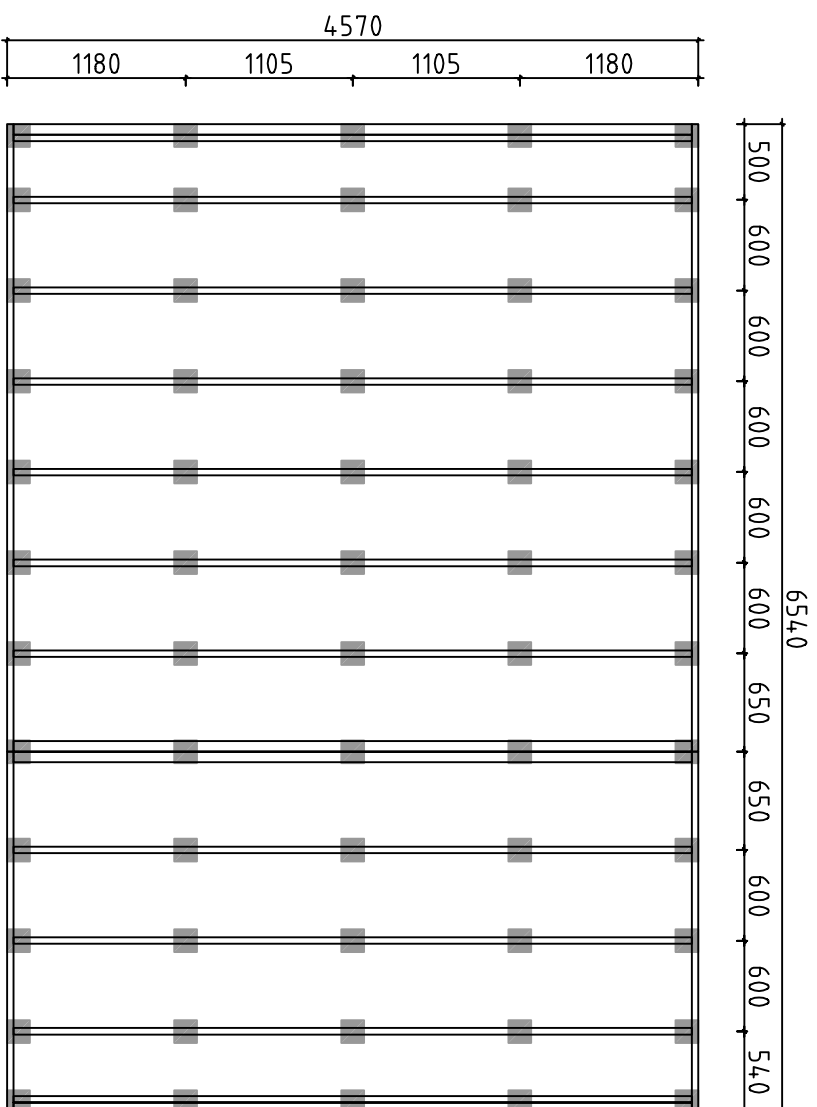


Detta är ett förslag för hur man kan placera plintarna (100- 200 mm i diameter) för golvbjälklaget. Golvbjälkarna är med i byggsatsen, men inte plintarna. Använder man exempelvis 500-600mm långa murblock så kan man halvera antalet punkter. Lägg fuktskyddande papp mellan betong och trä

Tämma on ehdotus siitä, miten (100-200 mm läpimitaiset) jalat voidaan sijoittaa alapohjaa varten. Lattiapalkit ovat rakennussarjassa, mutta jalkoja ei ole. Kun käytetään esimerkiksi 500-600 mm pitkiä harkkoja, voidaan pisteiden määrä puoltaa. Aseta betonin ja puun väliin kosteudelta suojaava pahvi

A proposal for placing plinths (100-200 mm in diameter) for floor beams. Floor beams are provided in the kit but plinths are not included. For example, by using 500-600 mm long masonry units, one can reduce the number of points 50%. Place cardboard between the concrete and wood to protect from moisture

House	P6546-90 Louise 30m2	Sheet	21
Drawing	FOUNDATION PLAN - PLINTPLAN	Scale	1:50
Material		Date	11.05.2020
Drawer	RP	File	P6546-90 Louise 30m2 Foundation.dwg

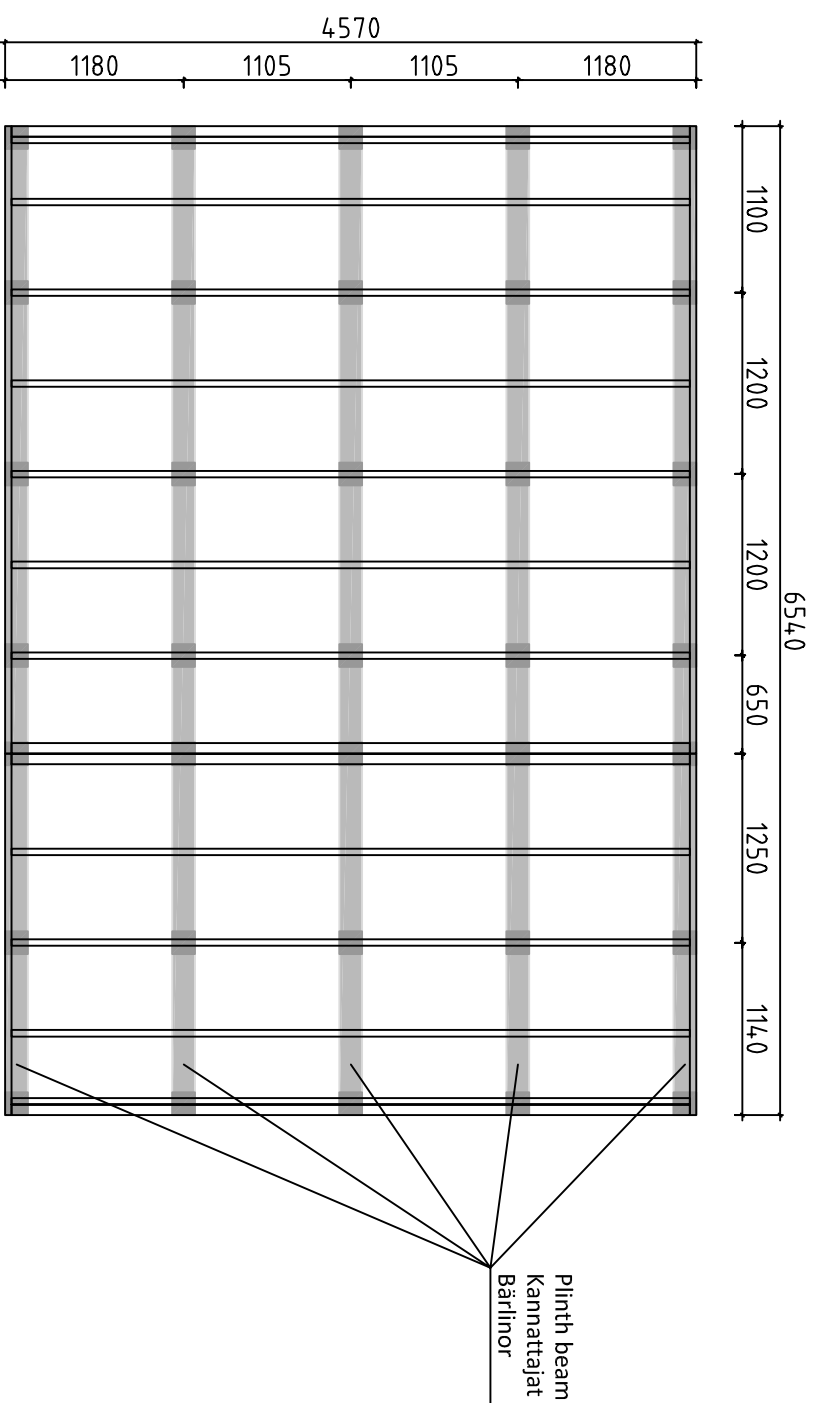

Förslag på alternativ plintplan med bärlnor och plintar. Bärlnor 45x 95 eller 45x 120 och plintar ca 100- 200 mm i diameter. (Bärlnor och plintar ingår ej i leveransen). Används exempelvis murblock, (ingår ej i leveransen) istället för plintar, kan man lägga bärlnorma platt mot dessa och på det sättet minska höjden på konstruktionen. I denna konstruktion kan man dessutom lägga en "boardskiva" mellan bärlnorma och golvbjälkarna och på det sättet bära upp bjälklagsisoleringen. Lagg fuktskyddande papp mellan betong och trä

Ehndotus vaihtoehdoisesta jalustasta kannattajilla ja jaloilla. Kannattajat 45x95 tai 45x120 ja jalat läpimitaltaan n. 100-200 mm (kannattajat ja jalat ei ole toimituksessa). Käytettäessä esimerkiksi harkkoja (ei kuulu toimitukseen) jalkojen sijasta, voi kannattajat asettaa lappeelleen niitä vasten ja sillä tavoin vähentää rakenteen korkeutta. Tässä rakenteessa voi lisäksi asettaa levyn kannattajien ja lattiapalkkien väliin ja sillä tavoin kannattaa alapohjan eristystä. Aseta betonin ja puun väliin kosteudelta suojaaava pähvi

A proposal for alternative plinth beam layout plan. Plinth beams 45x95 or 45x120 and plinths ca 100-200 mm in diameter (plinth beams and plinths are not included in the kit). For example, by using masonry units (not included in the kit) instead of plinths, one can lay plinth beams flat against the masonry units and in that way reduce the height of the structure. In this construction one can also add "plywood board" between plinth beams. Place cardboard between the concrete and wood to protect from moisture

House	P6546-90 Louise 30m2	Sheet	22
Drawing	FOUNDATION PLAN - PLINTPLAN	Scale	1:50
Material		Date	11.05.2020
Drawer	RP	File	P6546-90 Louise 30m2 Foundation.dwg

#001	1,3	6750	11
#002	1	6750	1
#003		6750	1
#004	A	4780	1
#005	C	4780	1
#006	C	4780	14
#007	C	4780	1
#008	B	4780	1
#009	B	4780	1
#010	A	4780	9
#011	A	4780	1
#012	1,3	4605	2
#013	3	4605	1
#014	1	4605	1
#015	A	4400	1
#016	3	3850	1
#017	3	3850	2
#018	1	3060	1
#019	1	3060	8
#020	A	3054	1
#021	1,3	2845	2
#022	3	2845	1
#023	1	2845	1
#024	A	2820	7
#025	A,B,C	2640	3
#026	1	2640	1
#027	1	2640	8
#028	2	2640	1
#029	2	2640	14
#030	C	1978	2
#031	C	1978	2
#032	3	1950	4
#033	B	1790	2
#034	B	1790	4
#035	C	1788	2
#036	B	1600	2
#037	3	1500	7
#038	A,B,C	1294	3
#039	B	1200	1
#040	B	1200	12
#041	1	1160	4
#042	C	1115	2
#043	1	970	4
#044	1	970	4
#045	B	927	2
#046	B	840	2
#047	B	840	24
#048	1,3	740	8
#049	A	560	7
#050	A,B,C	410	6
#051	A,B,C	173	12