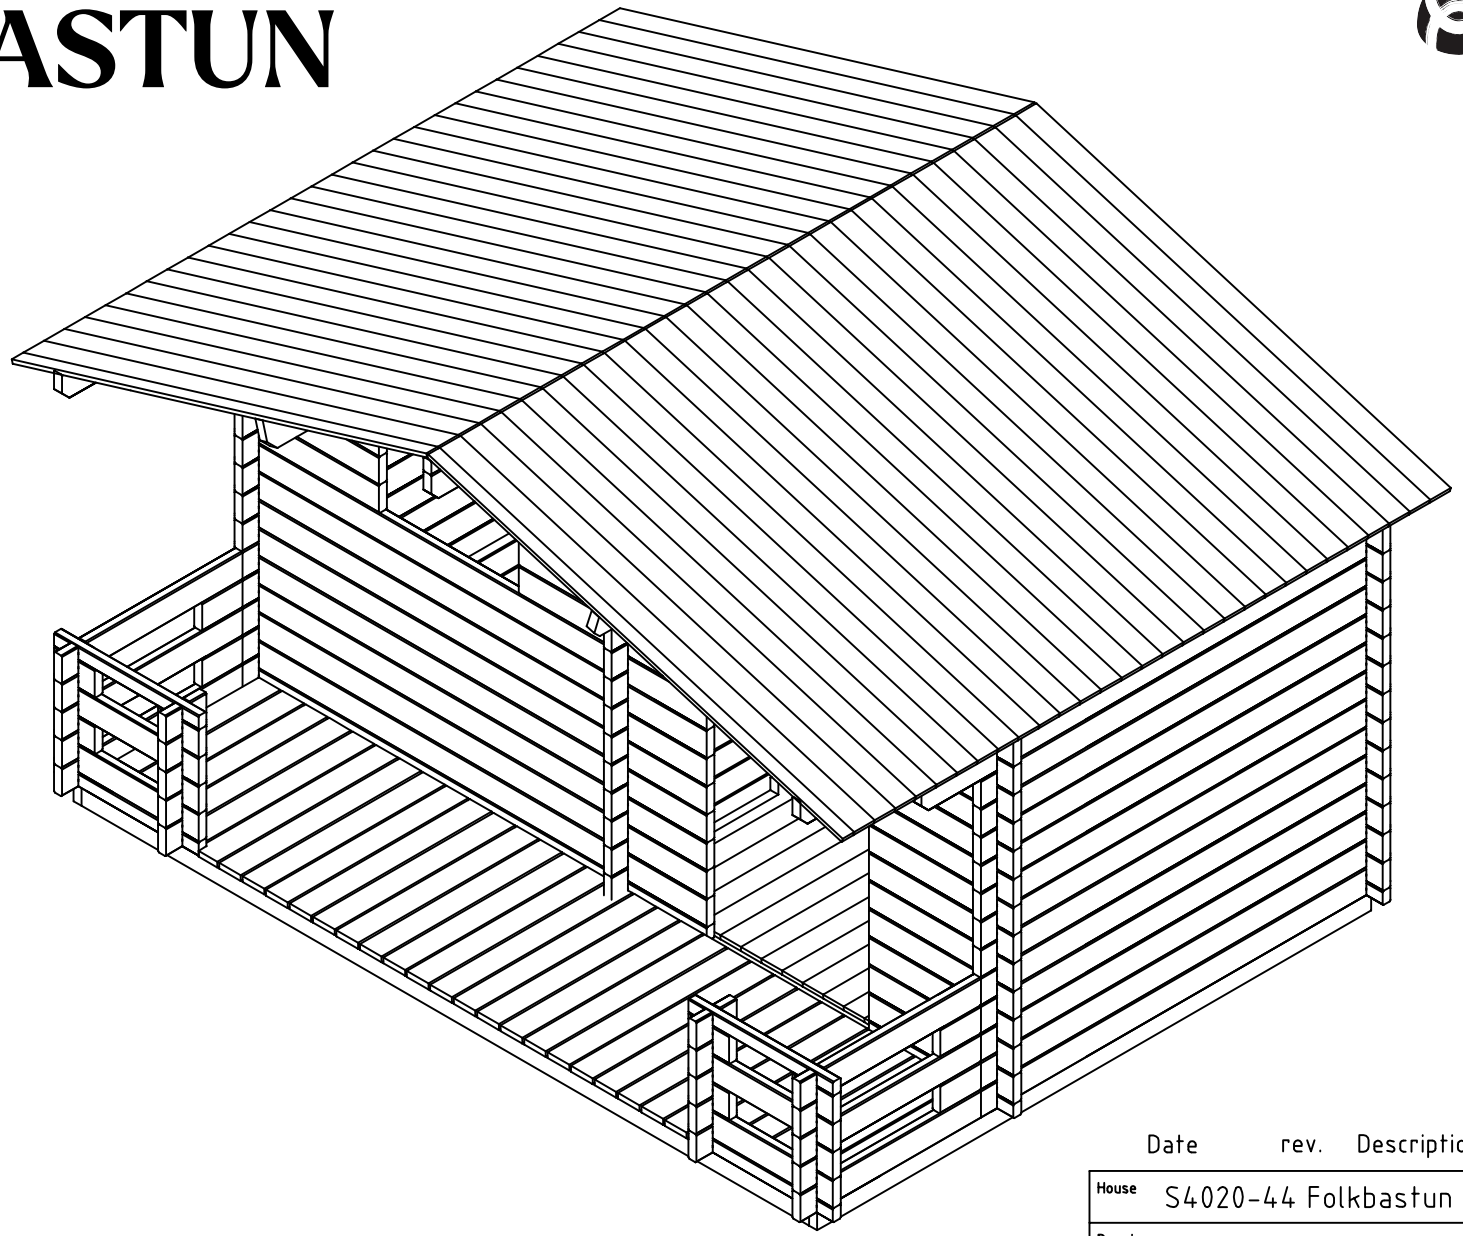
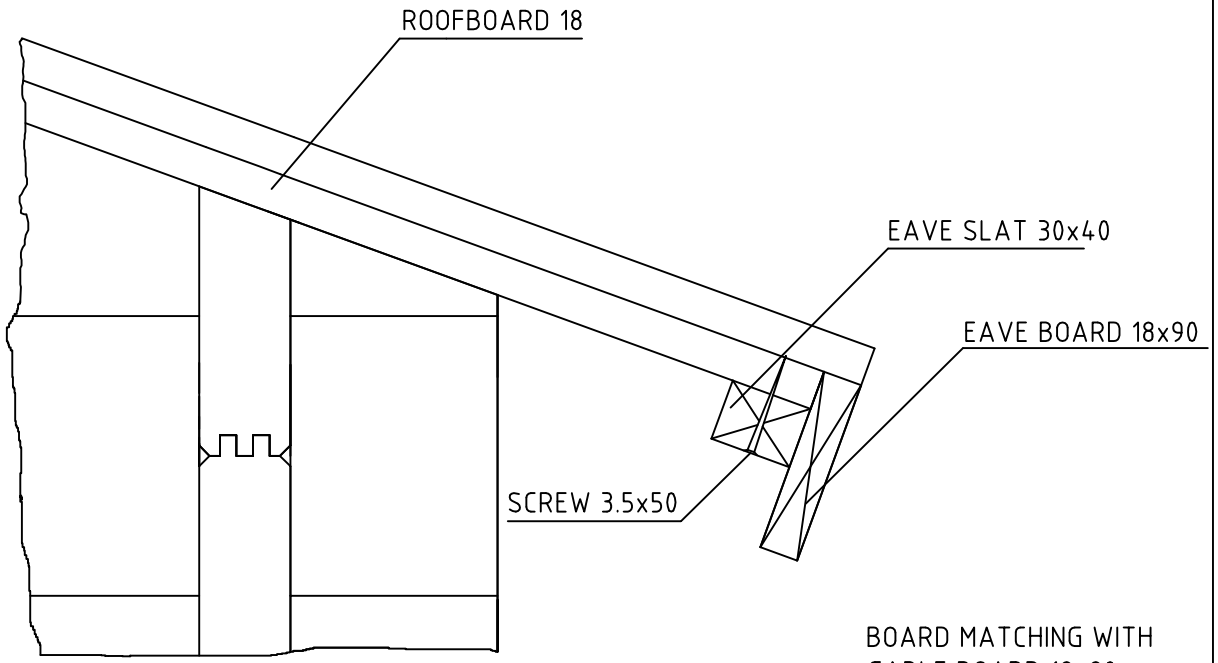
FOLKBASTUN


POLHUS




Date	rev.	Description

House	S4020-44 Folkbastun	Sheet	1
Drawing	3D	Scale	
Material	44x135	Date	11.07.2019
Drawer	K.K.	File	S4020-44 Folkbastun 3D.dwg



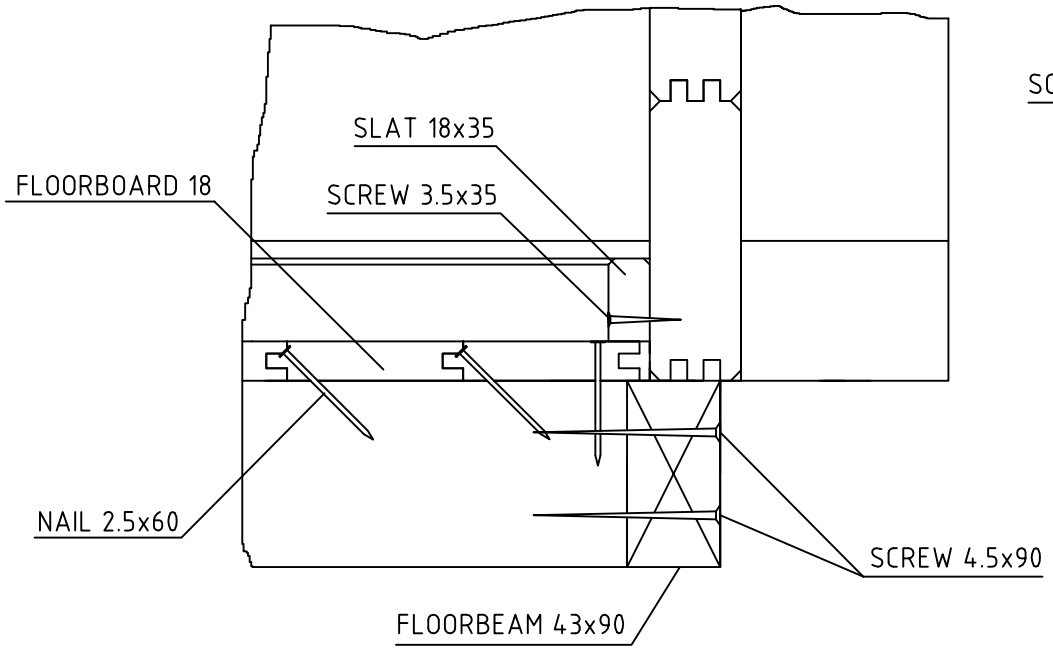


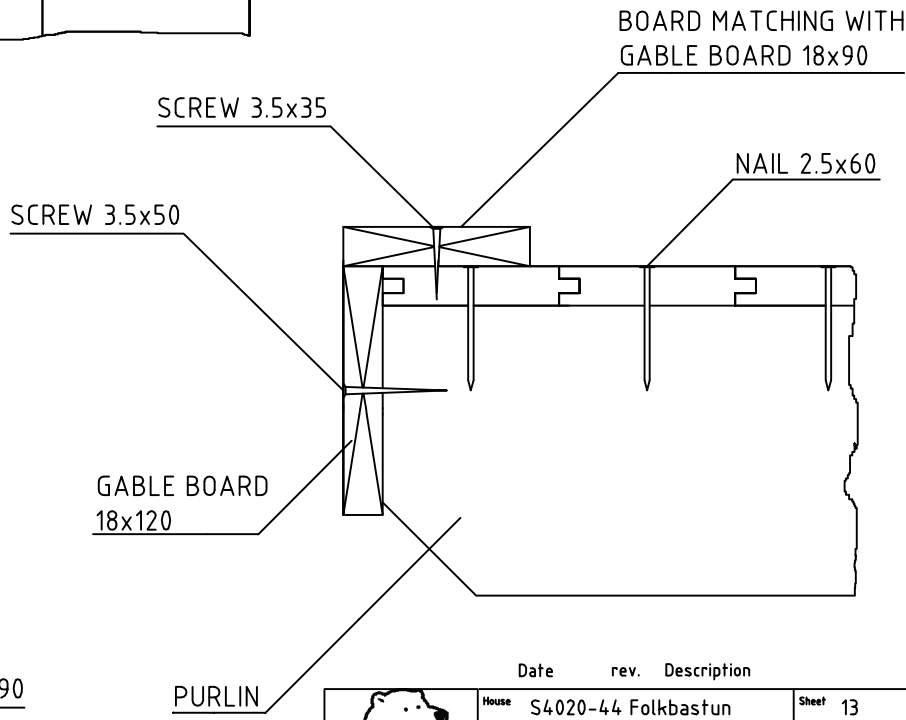



Date	rev.	Description


Polhus

House	S4020-44 Folkbastun	Sheet	13
Drawing	Sections	Scale	1:25
Material		Date	11.07.2019
Drawer	K.K.	File	S4020-44 Folkbastun.dwg

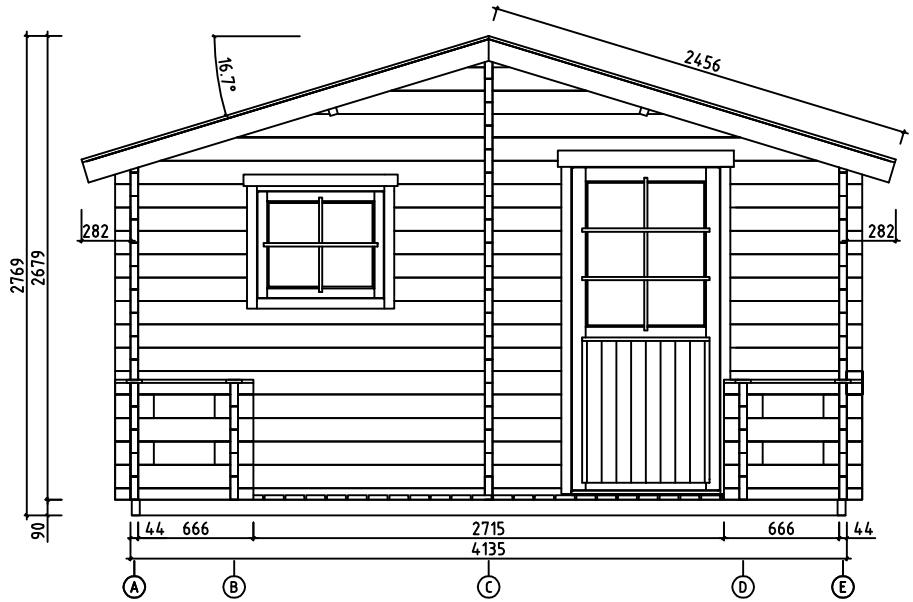

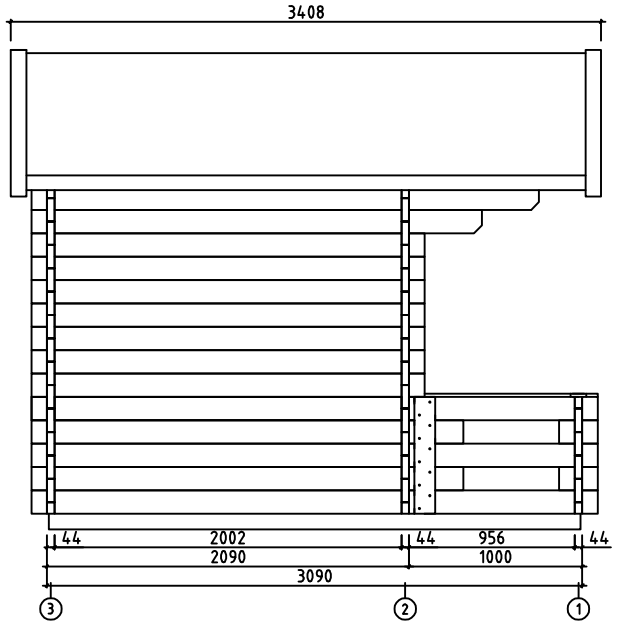

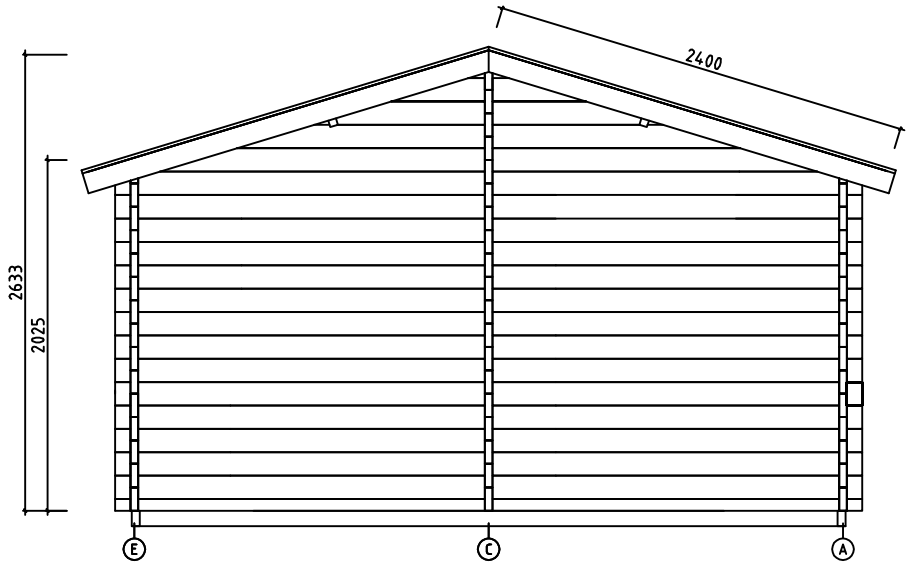

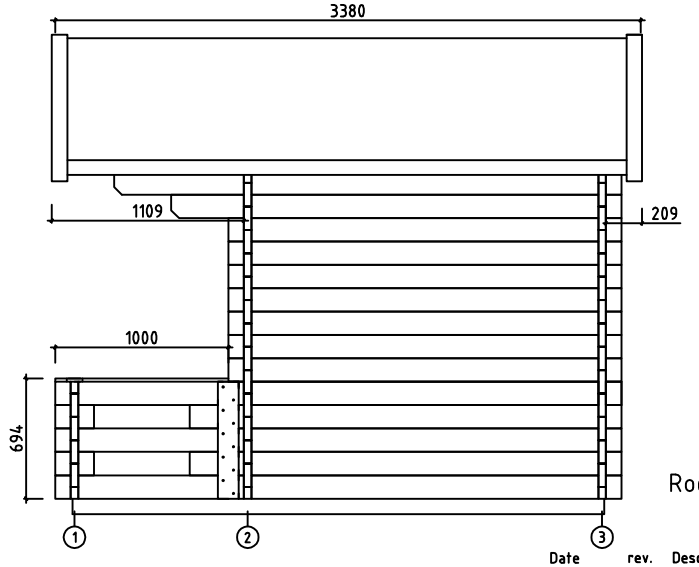


Roof Pmax=180kg/m2
V 1.0

Date	rev.	Description

Polhus

House	S4020-44 Folkbastun	Sheet	2
Drawing	Views-kuvat-sedd	Scale	1:50
Material	44x135	Date	11.07.2019
Drawer	K.K.	File	S4020-44 Folkbastun Views.dwg

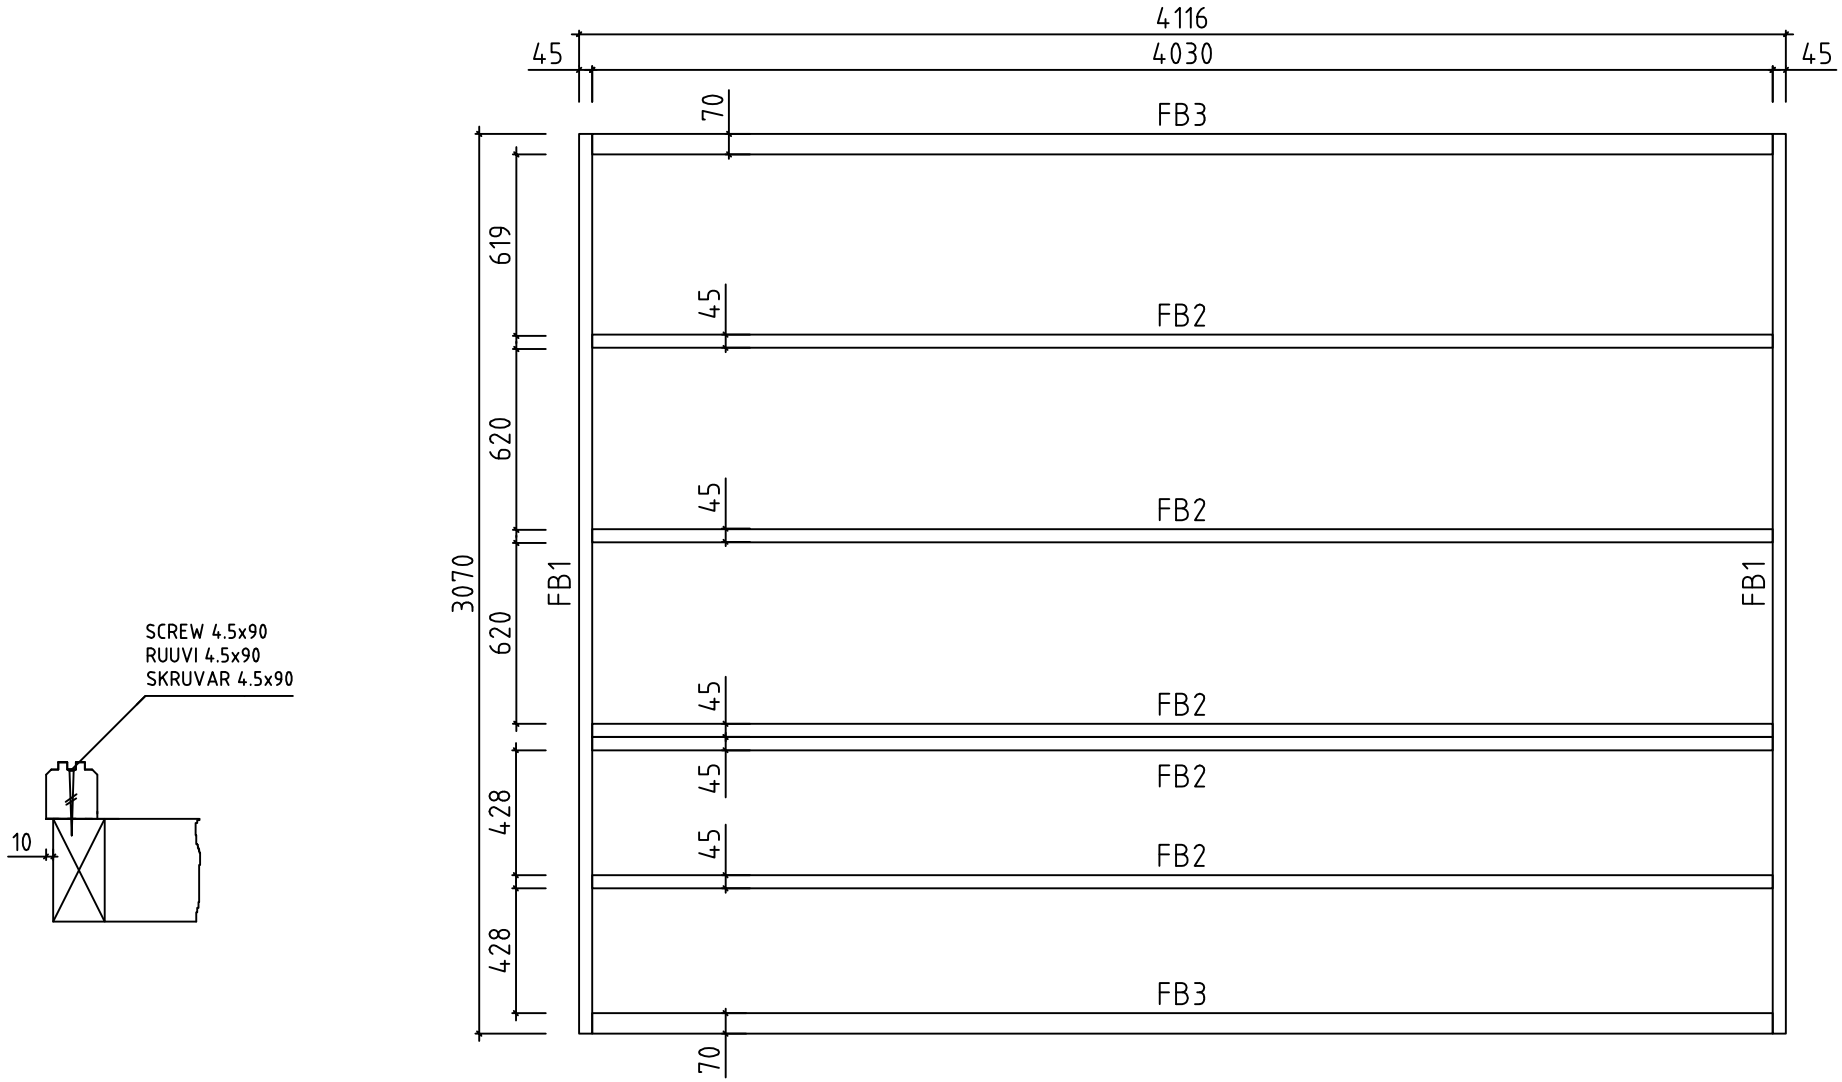


NB!!! PLACE FIRST WALLBEAM ROUND OVER THE FLOORBEAMS FRAME 10mm

NB!!! FIX THE HALF BEAMS INTO FLOORBEAMS WITH SCREWS 4.5x90

Date	rev.	Description

Polhus


House	S4020-44 Folkbastun	Sheet	3
Drawing	Floorbeams-lattiapalkit-golvbjälkar	Scale	1:25
Material	70x90; 45x90	Date	11.07.2019
Drawer	K.K.	File	S4020-44 Folkbastun Floorbeams.dwg

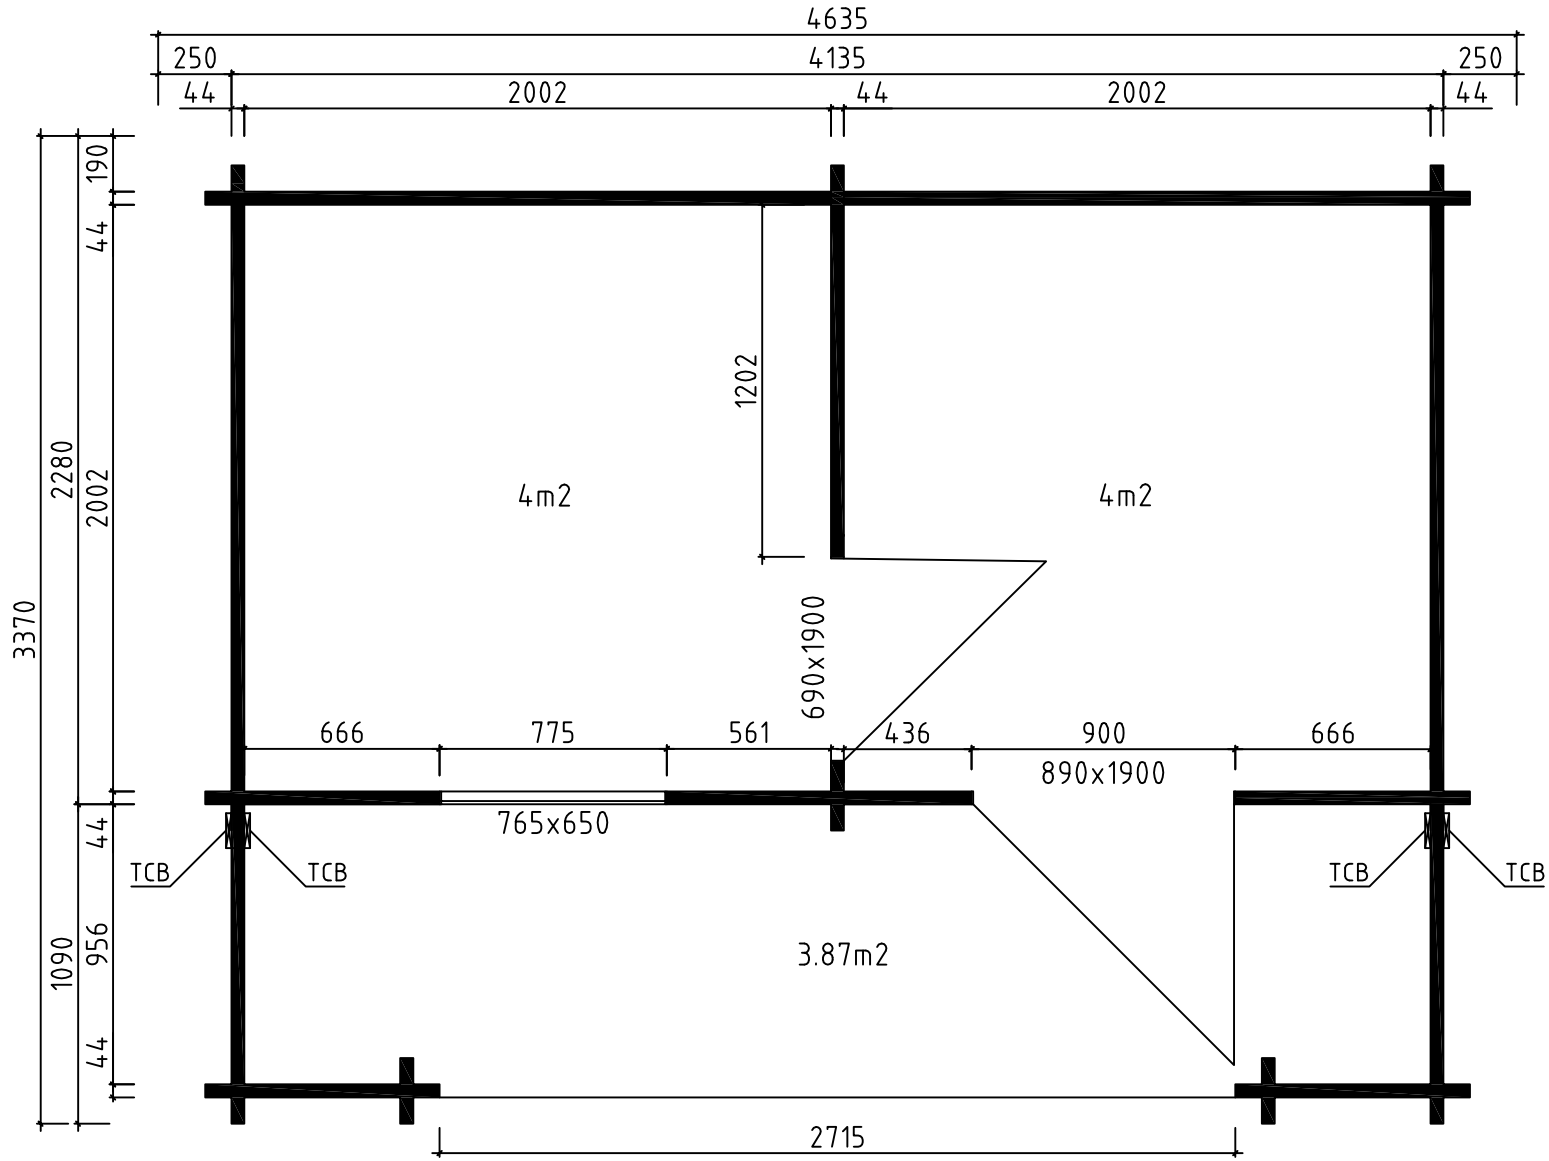

Date	rev.	Description

Polhus


House	S4020-44 Folkbastun	Sheet	4
Drawing	Plan	Scale	1:25
Material	44x135	Date	11.07.2019
Drawer	K.K.	File	S4020-44 Folkbastun Plan.dwg

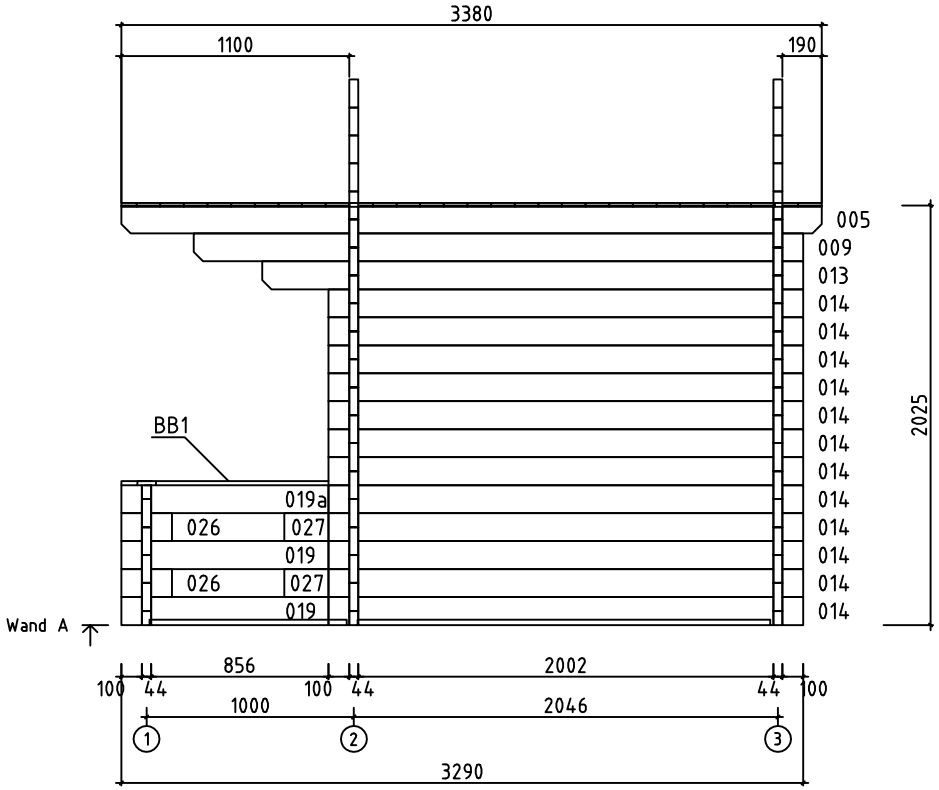

Date	rev.	Description

Polhus


House	S4020-44 Folkbastun	Sheet	5
Drawing	Plan	Scale	1:25
Material	44x135	Date	11.07.2019
Drawer	K.K.	File	S4020-44 Folkbastun.dwg

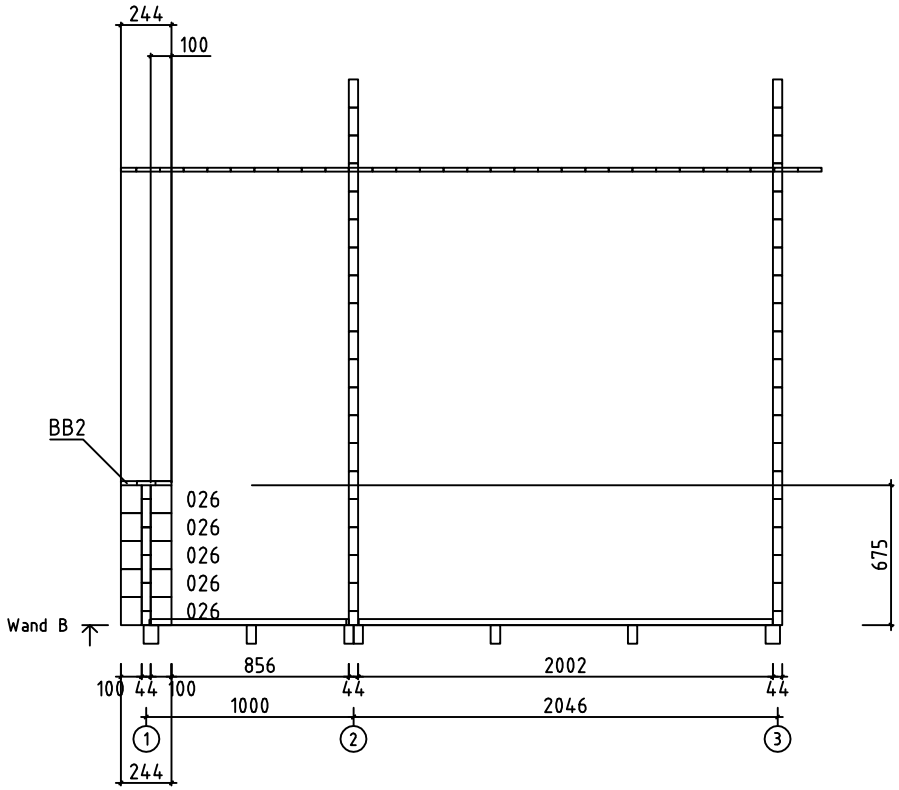

Date	rev.	Description

Polhus


House	S4020-44 Folkbastun	Sheet	6
Drawing	Plan	Scale	1:25
Material	44x135	Date	11.07.2019
Drawer	K.K.	File	S4020-44 Folkbastun.dwg

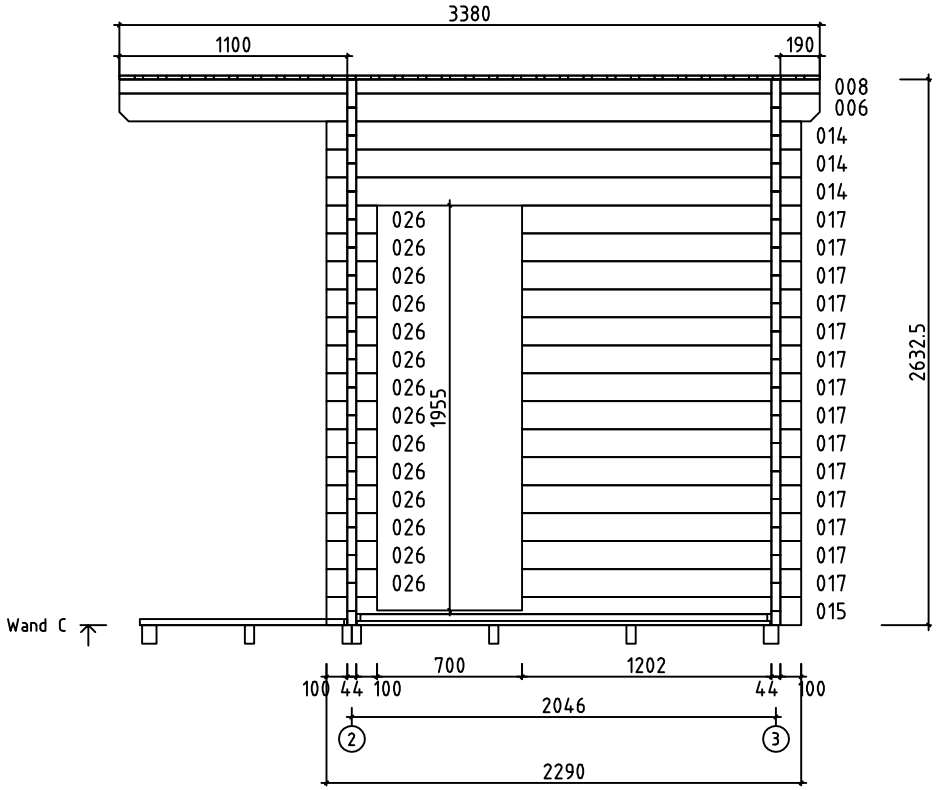

Date	rev.	Description

Polhus


House	S4020-44 Folkbastun	Sheet	7
Drawing	Plan	Scale	1:25
Material	44x135	Date	11.07.2019
Drawer	K.K.	File	S4020-44 Folkbastun.dwg

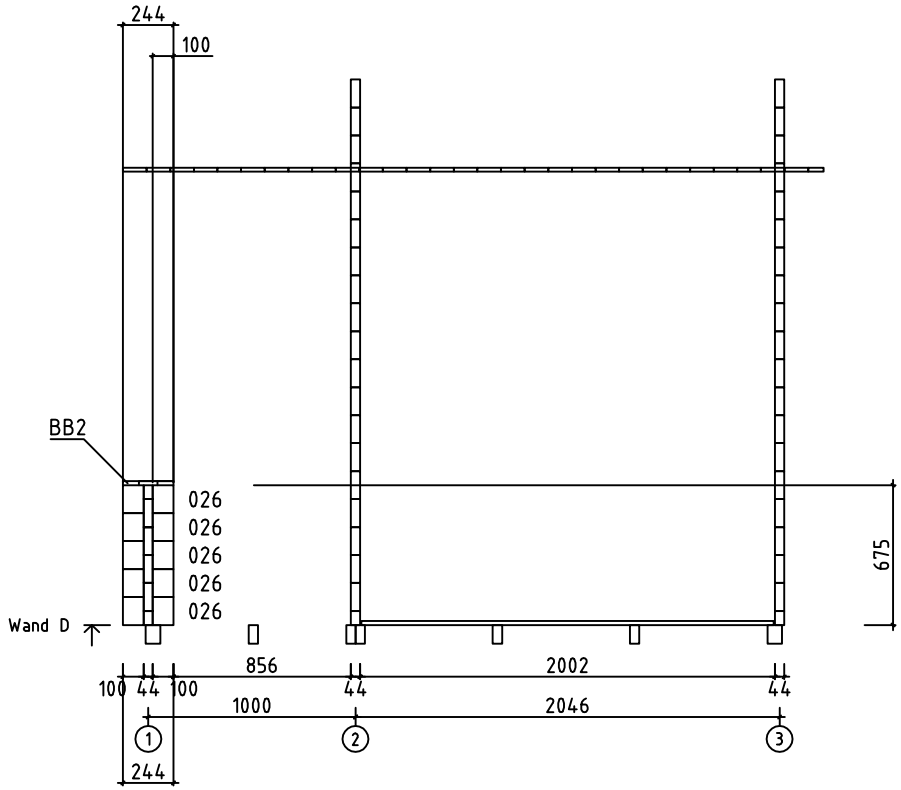

Date	rev.	Description

Polhus


House	S4020-44 Folkbastun	Sheet	8
Drawing	Plan	Scale	1:25
Material	44x135	Date	11.07.2019
Drawer	K.K.	File	S4020-44 Folkbastun.dwg

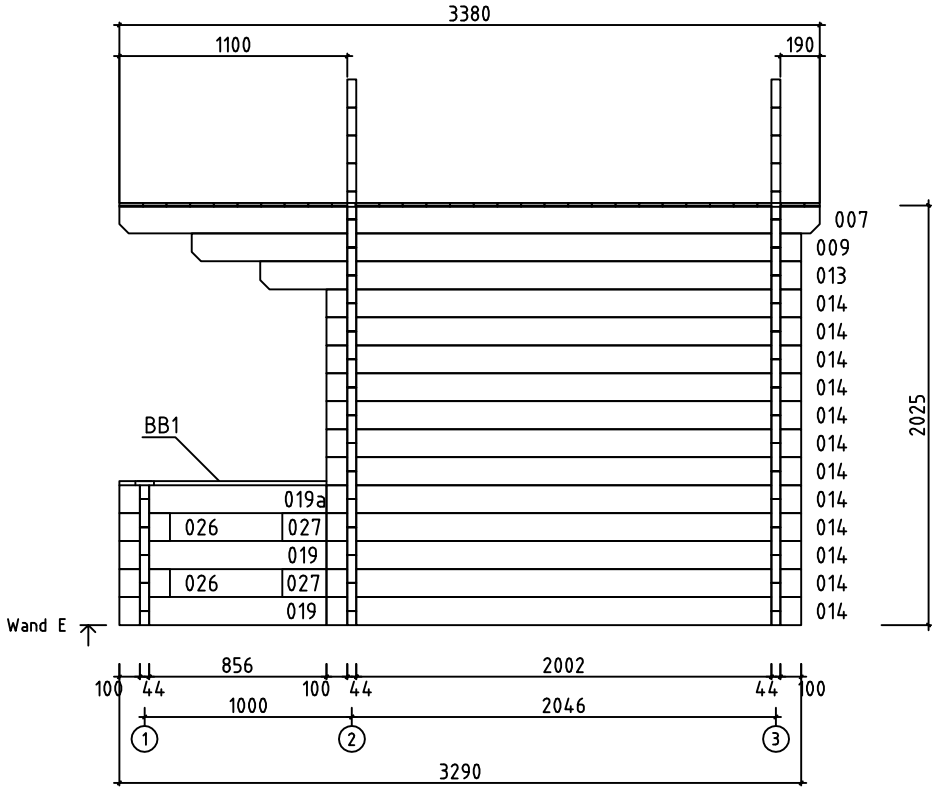


Date	rev.	Description

Polhus

House	S4020-44 Folkbastun	Sheet	9
Drawing	Plan	Scale	1:25
Material	44x135	Date	11.07.2019
Drawer	K.K.	File	S4020-44 Folkbastun.dwg

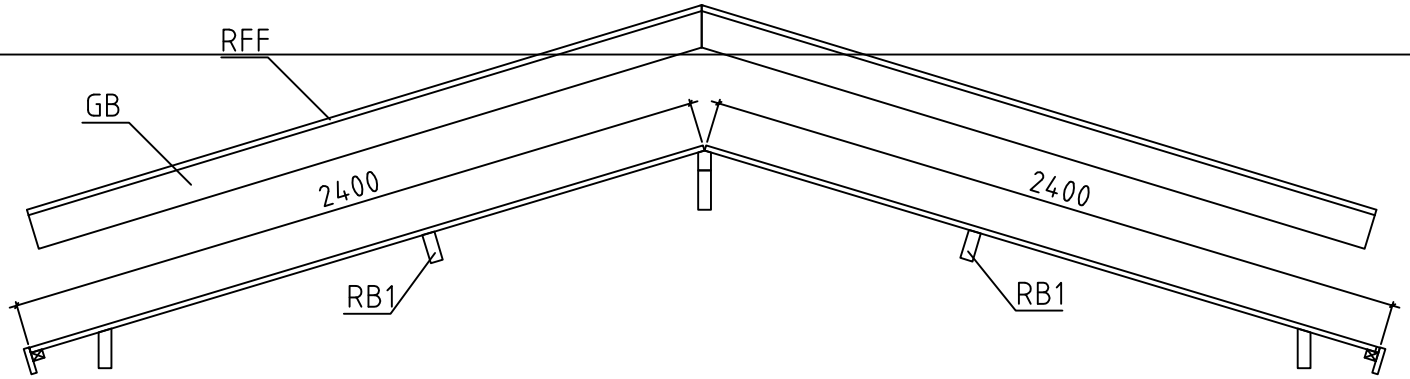


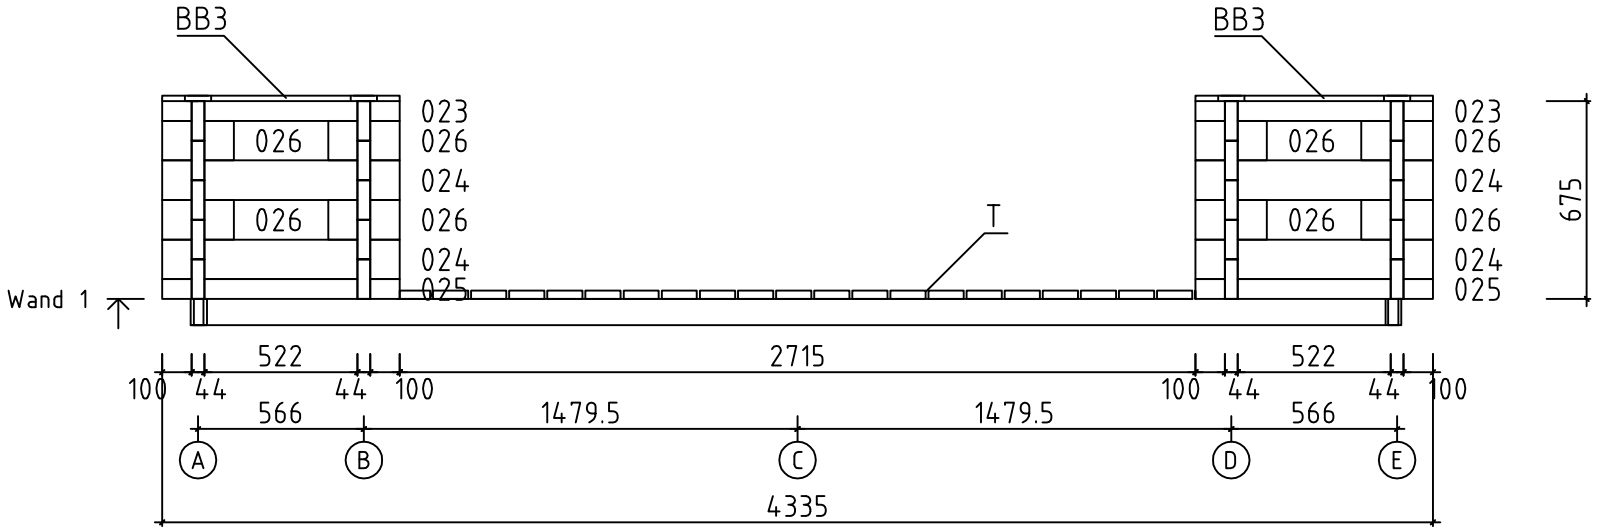

Polhus

Date	rev.	Description


House	S4020-44 Folkbastun	Sheet	10
Drawing	Plan	Scale	1:25
Material	44x135	Date	11.07.2019
Drawer	K.K.	File	S4020-44 Folkbastun.dwg

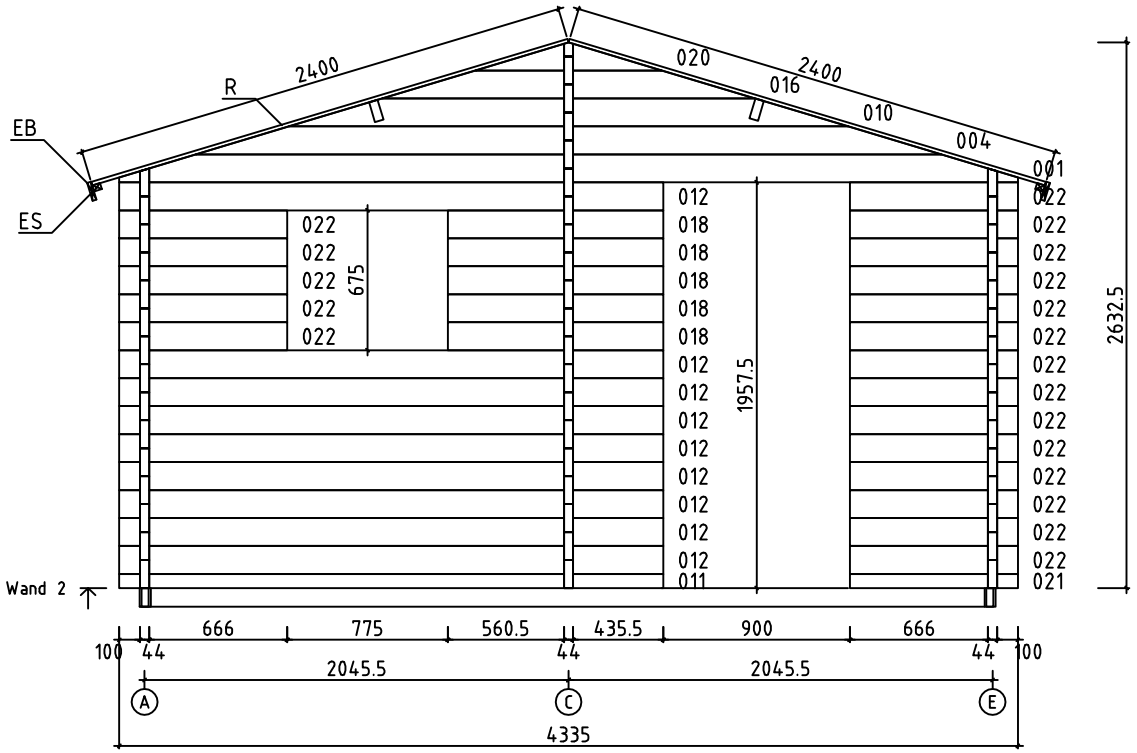

Date rev. Description

House	S4020-44 Folkbastun	Sheet	11
Drawing	Plan	Scale	1:25
Material	44x135	Date	11.07.2019
Drawer	K.K.	File	S4020-44 Folkbastun.dwg

























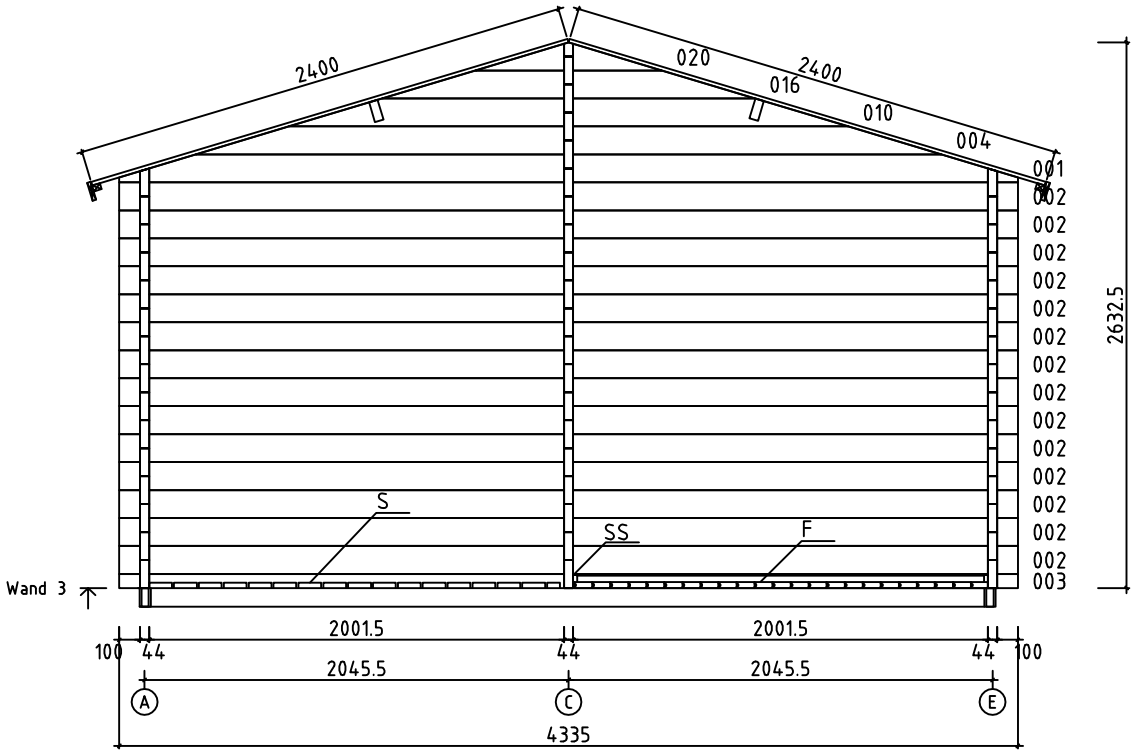
Polhus



Date	rev.	Description














Polhus

House	S4020-44 Folkbastun	Sheet	12
Drawing	Plan	Scale	1:25
Material	44x135	Date	11.07.2019
Drawer	K.K.	File	S4020-44 Folkbastun.dwg

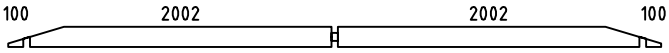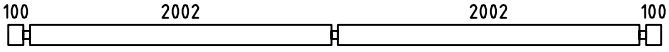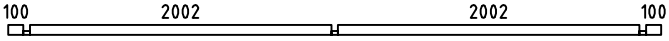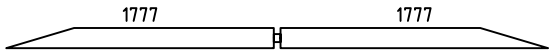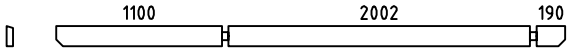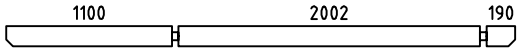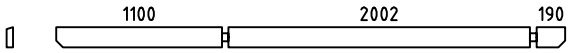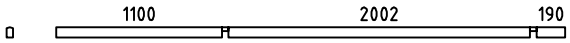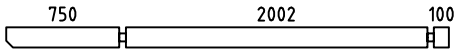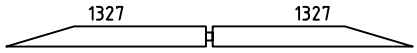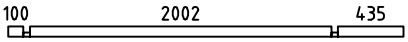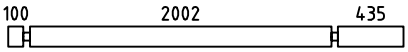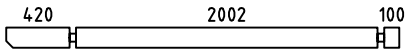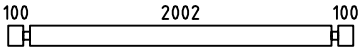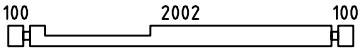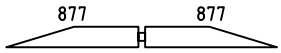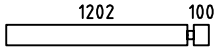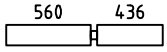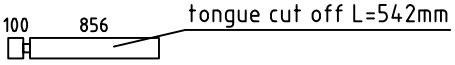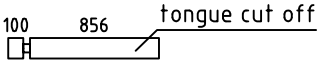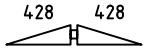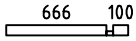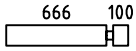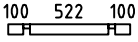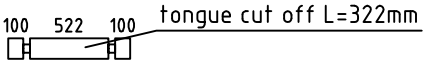Pos	S4020-44 Folkbastun	Pcs.	Profile (mm)	L (mm)
001		2	44x135	4335
002		14	44x135	4335
003		1	44x68	4335
004		2	44x135	3597
005		1	44x135	3380
006		1	44x135	3380
007		1	44x135	3380
008		1	44x68	3380
009		2	44x135	2940
010		2	44x135	2698
011		1	44x68	2625
012		9	44x135	2625
013		2	44x135	2610
014		27	44x135	2290
015		1	44x135	2290
016		2	44x135	1799
017		14	44x135	1346
018		5	44x135	1040
019		4	44x135	1000
019a		2	44x135	1000
020		2	44x128	899
021		1	44x68	810
022		19	44x135	810
023		2	44x68	810
024		4	44x135	810




Polhus

Kood	S4020-44 Folkbastun	Materjal		File	S4020-44 Folkbastun.dwg	Leht	14

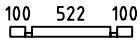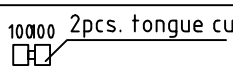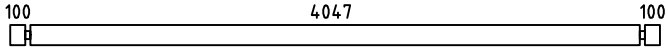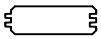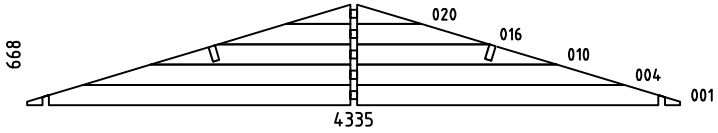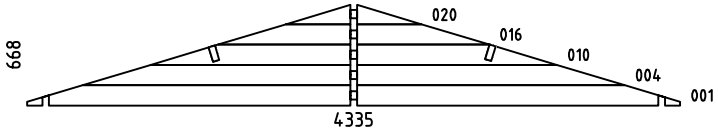   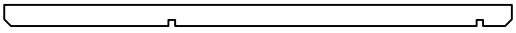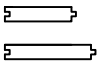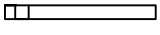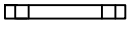
Pos	S4020-44 Folkbastun	Pcs.	Profile (mm)	L (mm)
025		2	44x68	810
026		36	44x135	244
027		4	44x135	214
SB	 EXTRA PROFILE	1	44x135	4335
AB	ASSEMBLING BOARDS-ASENNUSLAUTA-SLAGBRÄDE 	4	44x135	300
W2-1		1	44x668	4335
W3-1		1	44x668	4335
FB2	FLOORBEAMS-LATTIAPALKIT-GOLVBJÄLKAR (IMPREGNATED)  IMM	2	70x90	4030
FB3	FLOORBEAMS-LATTIAPALKIT-GOLVBJÄLKAR (IMPREGNATED)  IMM	5	45x90	4030
FB1	FLOORBEAMS-LATTIAPALKIT-GOLVBJÄLKAR (IMPREGNATED)  IMM	2	45x90	3070
RB1	PURLINS-KATTO ORRET-TÅKASAR 	2	43x140	3380
R	ROOFBOARDS-KATTOLAUTA-TAKBRÄDE  88mm or-tai-eller 114mm	78+1 60+1	18x88 18x114	2400 2400
F	FLOORBOARDS-LATTIALAUTA-GOLVBRÄDE  88mm or-tai-eller 114mm	23+1 18+1	18x88 18x114	1990 1990
T	TERRACE BOARDS-TERASSILAUTA-TERASSBRÄDE (IMPREGNATED)  IMM	23+1 10	28x120 28x120	995 950
S	SAUNA BOARDS-SAUNA LATTIALAUTA-SAUNA GOLVBRÄDE 	16+1	28x120	1990
GB	GABLE BOARDS-KAAPELILAUTA-GAVELBRÄDA 	4	18x120	2450
RFF	BOARD MATCHING WITH GABLE BOARD - KAAPELILAUTA VASTAVA LAUTA - BRÄDE OVANPÅ GAVELBRÄDE 	4	18x90	2450
EB	EAVE BOARD-RÄYSTÄSLAUTA-TAKFOTBRÄDE 	2	18x90	3370
ES	EAVE SLAT-RÄYSTÄSLISTA-TAKFOTLIST 	2	30x40	3370
BB1	TERRACE BORDER BOARD - TERASSI REUNALAUTA - TERASSFODERBRÄDE 	2	18x90	1000
BB3	TERRACE BORDER BOARD - TERASSI REUNALAUTA - TERASSFODERBRÄDE 	2	18x90	810
BB2	TERRACE BORDER BOARD - TERASSI REUNALAUTA - TERASSFODERBRÄDE 	2	18x90	244
TCB	TERRACE CONNECTING BOARDS-TERASSI KIINITYSLAUTA-BRÄDE FÖR ATT FASTA TERASS 	2 2	18x120 18x120	675 649

Polhus

Kood	S4020-44 Folkbastun	Materjal		File	S4020-44 Folkbastun.dwg	Leht	15

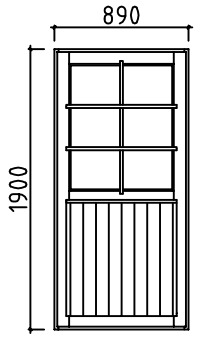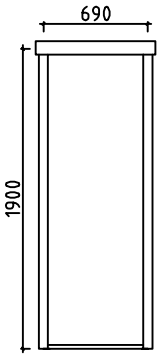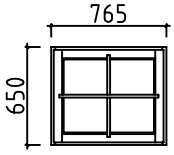Pos	S4020-44 Folkbastun	Pcs.	Profile (mm)	L (mm)
SS	SKIRTING SLAT-LATTIALISTA-GOLVLIST		18x35	8.5m
	NAILS - NAULAT - SPIKAR — ROOFBOARDS-KATTOLAUTA-TAKBRÄDE FLOORBOARDS-LATTIALAUTA-GOLVBRÄDE	340	2.5	60
	NAILS - NAULAT - SPIKAR — SKIRTING SLAT-LATTIALISTA-GOLVLIST	10	2.0	40
	SCREWS - RUUVIT - SKRUVAR — FLOORBEAMS-LATTIAPALKIT-GOLVBJÄLKAR HALFBEAMS-PUOLEKSIPALKIT-FÖR ATT HALVA VÄGGPROFILER	50	4.5	90
	SCREWS - RUUVIT - SKRUVAR — TERRACE BOARDS-TERASSILAUTA-TERASSBRÄDE SAUNA BOARDS-SAUNA LATTIALAUTA-SAUNA GOLVBRÄDE	355	4.5	70
	SCREWS - RUUVIT - SKRUVAR — GABLE BOARDS-KAAPELILAUTA-GAVELBRÄDA EAVE BOARD-RÄYSTÄSLAUTA-TAKFOTBRÄDE EAVE SLAT-RÄYSTÄSLISTA-TAKFOTLIST TERRACE CONNECTING BOARDS-TERASSI KIINITYSLAUTA-BRÄDE FÖR ATT FASTA TERASS	92	4.5	50
	SCREWS - RUUVIT - SKRUVAR — TERRACE BORDER BOARD - TERASSI REUNALAUTA - TERASSFODERBRÄDE	93	3.5	35
	Door-ovi-dörr 890x1900 (right-oikea käsi-höger hand) 1pc			
	 ORT_ECO	1 P. 1 1 1	890	1900
	Door-ovi-dörr 690x1900 (right-oikea käsi-höger hand) 1pc			
		P. 1 1	690	1900
	Window-ikkuna-fönster 765x650 (left-vasen käsi-vänster hand) 1pc			
	 ORT_ECO	V. 1 1 1	765	650

Polhus	Kood S4020-44 Folkbastun	Materjal	File S4020-44 Folkbastun.dwg	Leht 16

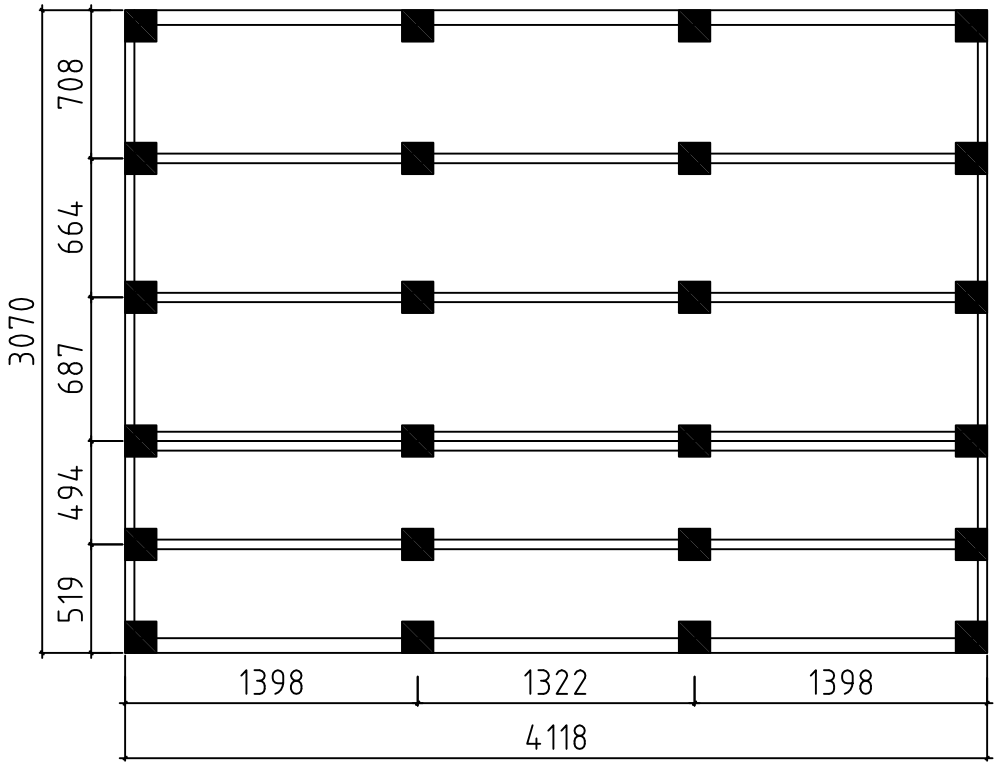

Detta är ett förslag för hur man kan placera plintarna (100- 200 mm i diamater) för golvbjälklaget. Golvbjälkarna är med i byggsatsen, men inte plintarna. Använder man exempelvis 500-600mm långa murblock så kan man halvera antalet punkter. Lägg fuktskyddande papp mellan betong och trä

Tämä on ehdotus siitä, miten (100-200 mm läpimittaiset) jalat voidaan sijoittaa alapohjaa varten. Lattiapalkit ovat rakennussarjassa, mutta jalkoja ei ole. Kun käytetään esimerkiksi 500-600 mm pitkiä harkkoja, voidaan pisteiden määrä puolittaa. Aseta betonin ja puun väliin kosteudelta suojaava pahvi

A proposal for placing plinths (100-200 mm in diameter) for floor beams. Floor beams are provided in the kit but plinths are not included. For example, by using 500-600 mm long masonry units, one can reduce the number of points 50%. Place cardboard between the concrete and wood to protect from moisture

Date	rev.	Description

Polhus

House	S4020-44 Folkbastun	Sheet	17
Drawing	Plan	Scale	1:35
Material		Date	11.07.2019
Drawer	K.K.	File	S4020-44 Folkbastun.dwg