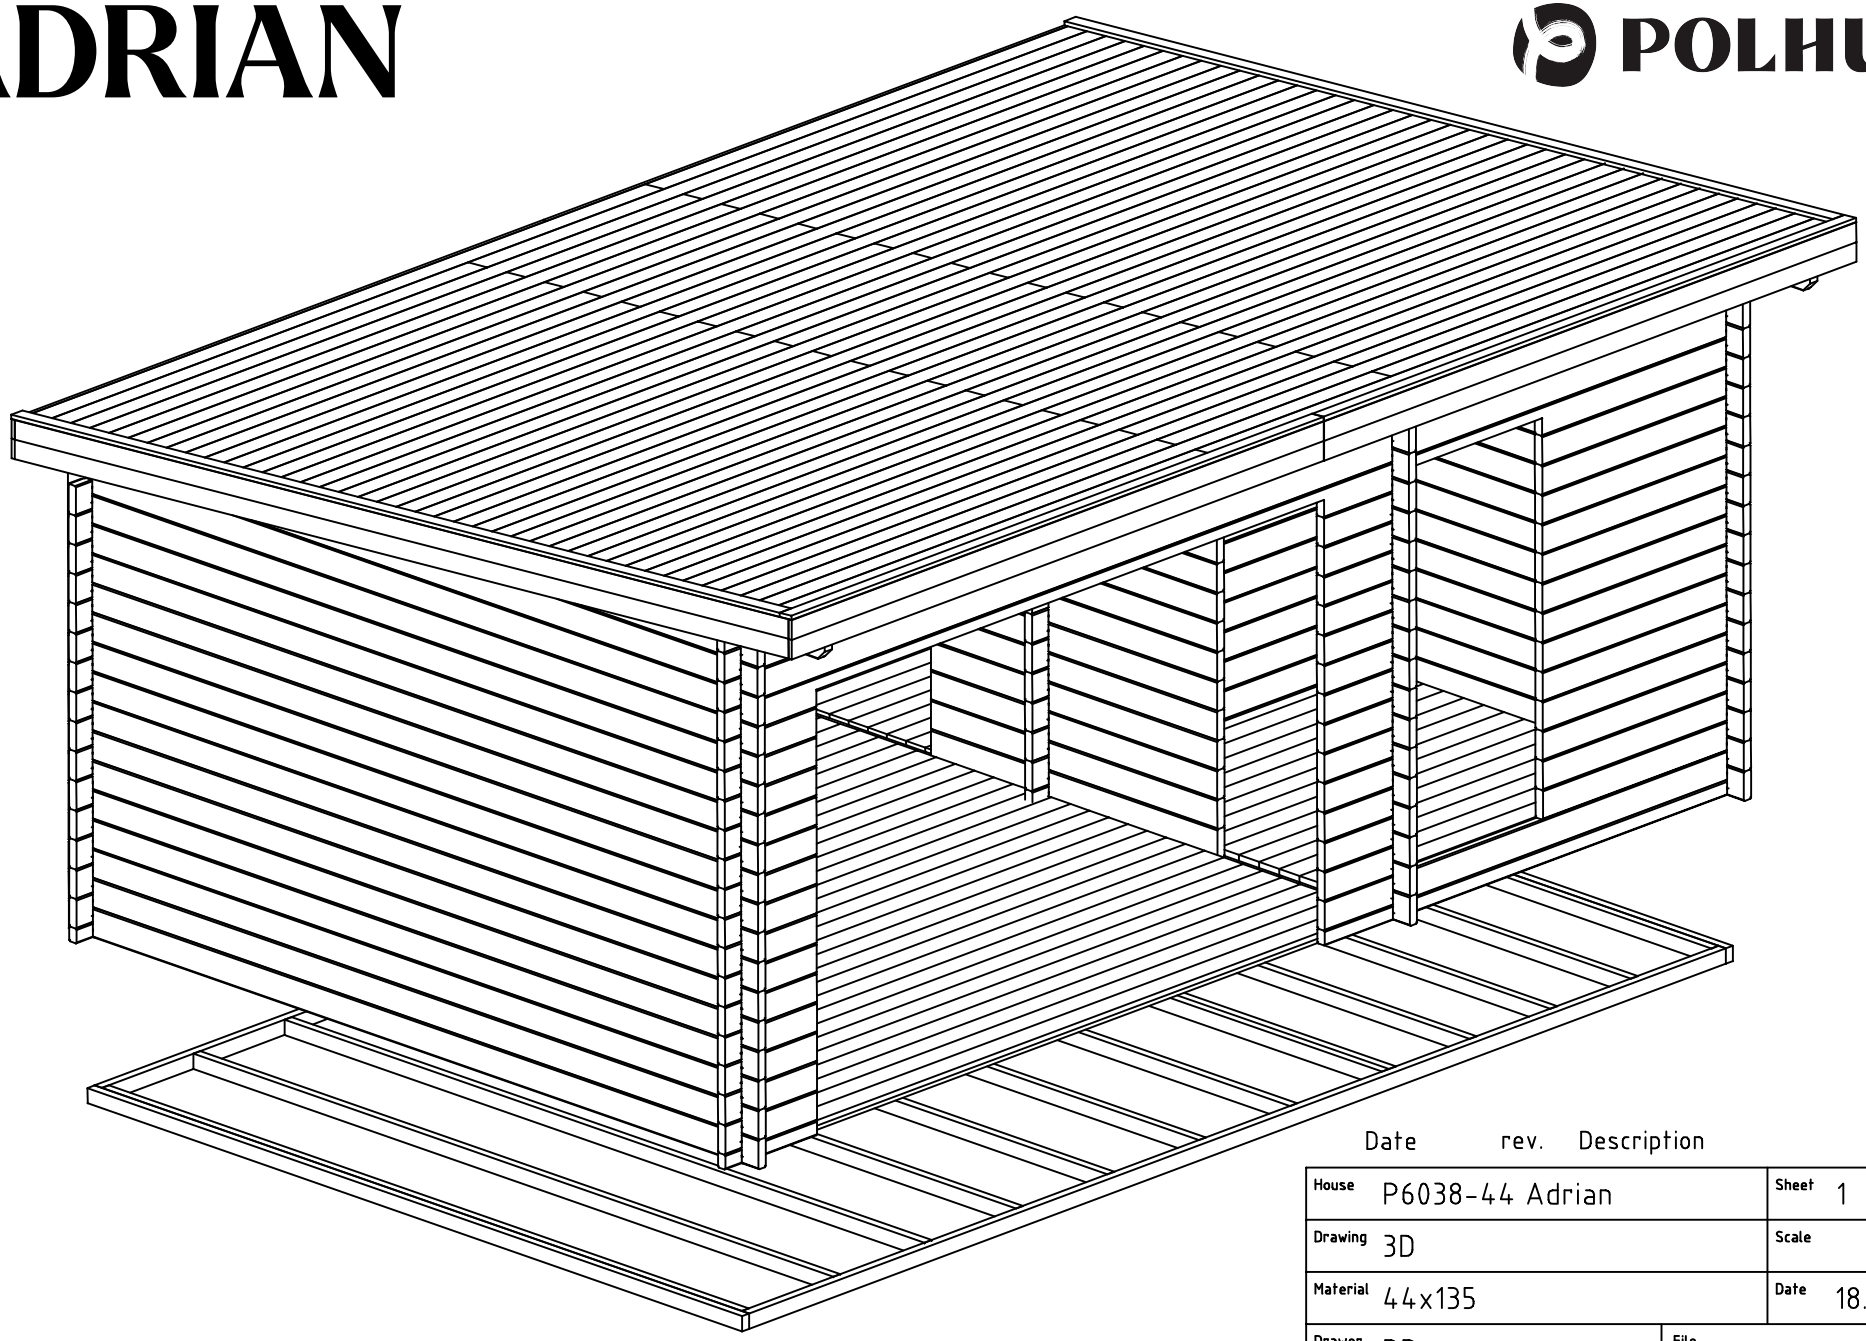
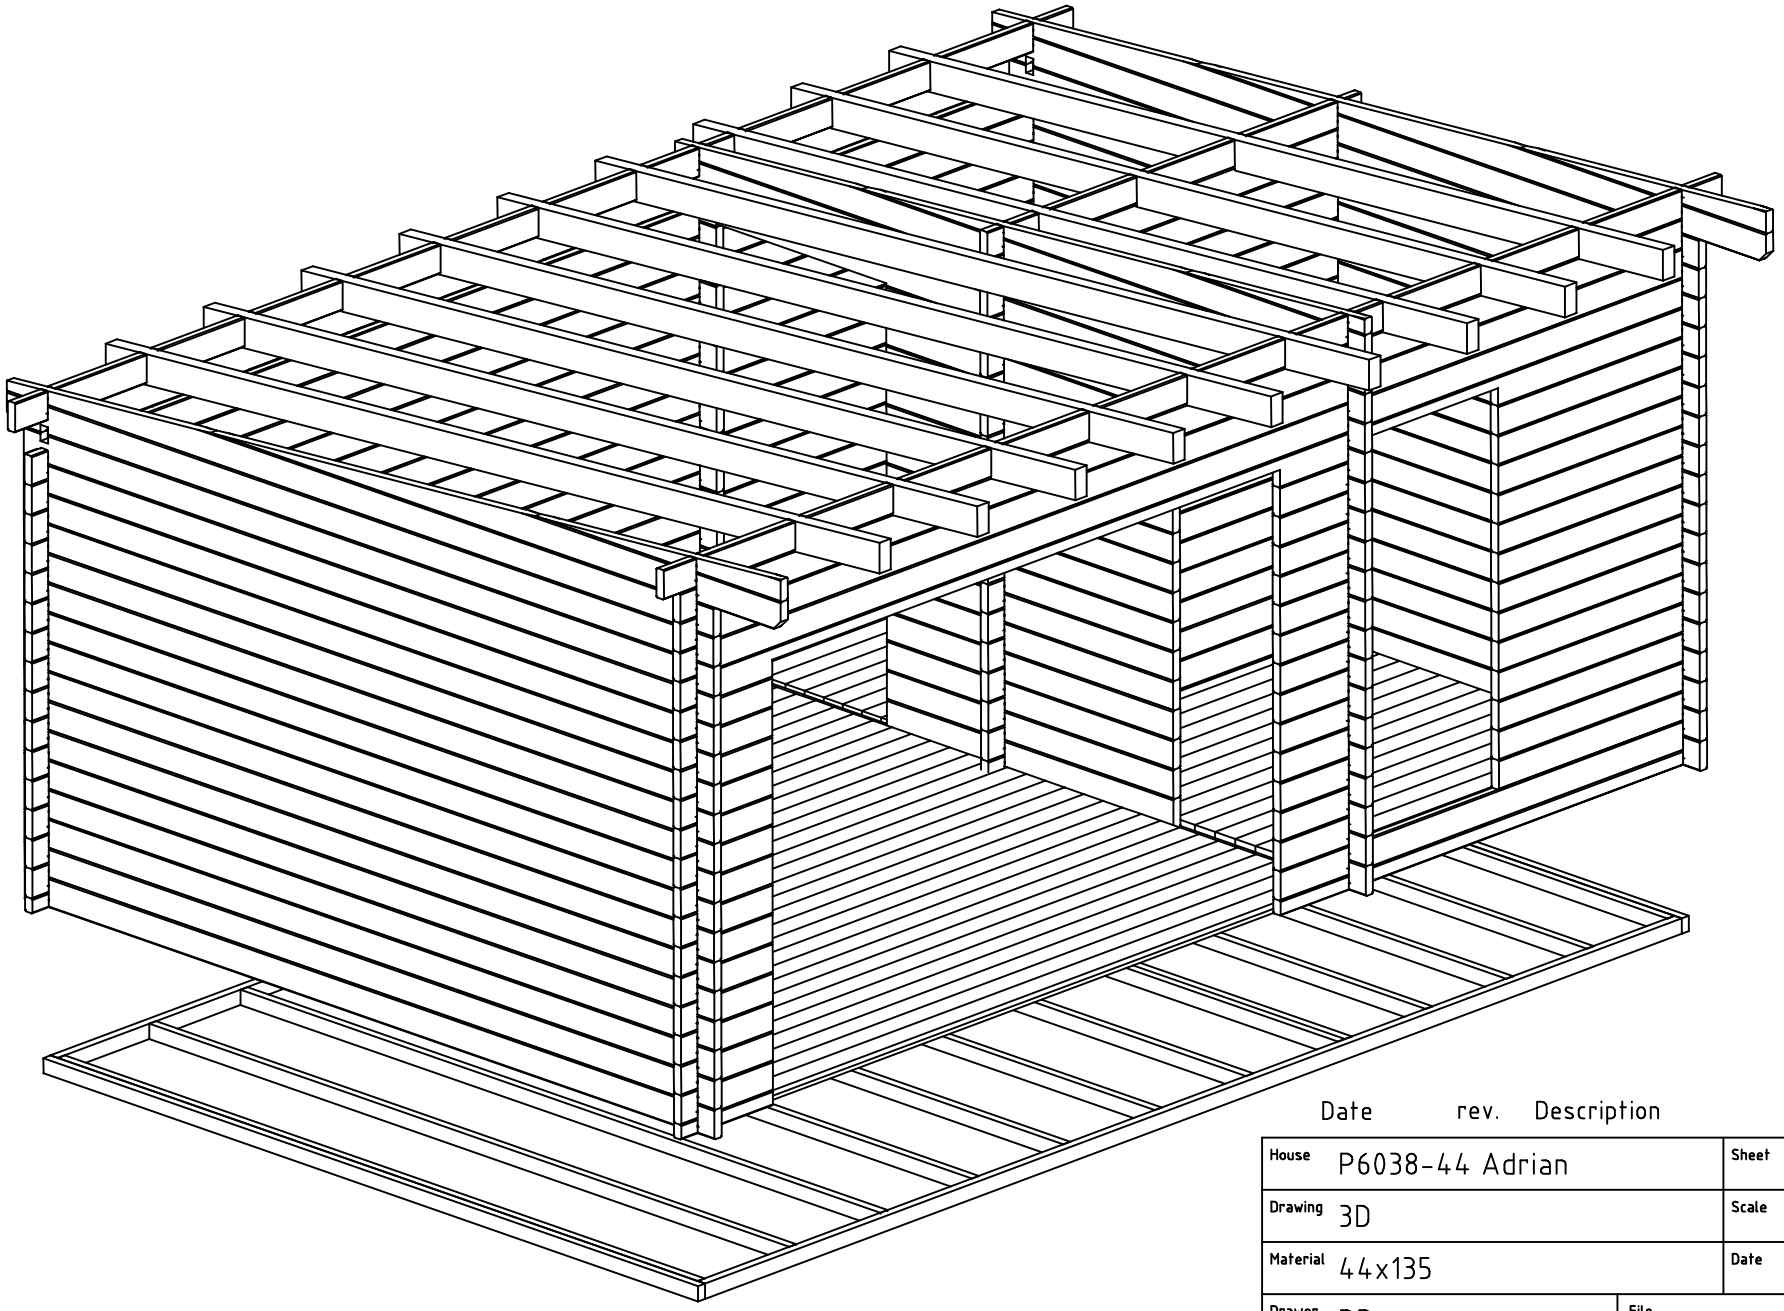
ADRIAN

POLHUS




Date rev. Description

House	P6038-44 Adrian	Sheet	1
Drawing	3D	Scale	
Material	44x135	Date	18.02.2016
Drawer	RP	File	P6038-44 Adrian 3D.dwg





Date rev. Description


House	P6038-44 Adrian	Sheet	2
Drawing	3D	Scale	
Material	44x135	Date	18.02.2016
Drawer	RP	File	P6038-44 Adrian 3D.dwg

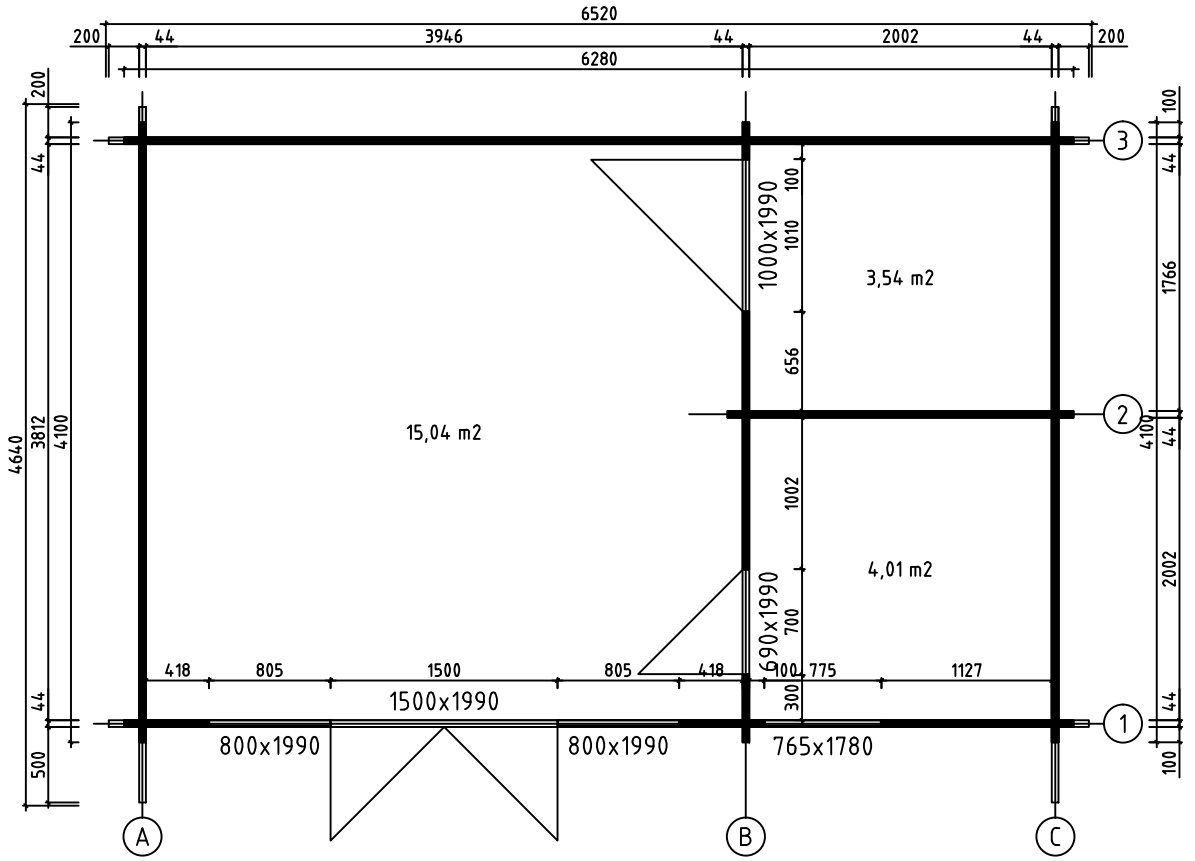


House	P6038-44 Adrian	Sheet	3
Drawing	PLAN-SUUNNITELMA-PLANEN	Scale	1:50
Material	44x135	Date	18.02.2016
Drawer	RP	File	P6038-44 Adrian.dwg

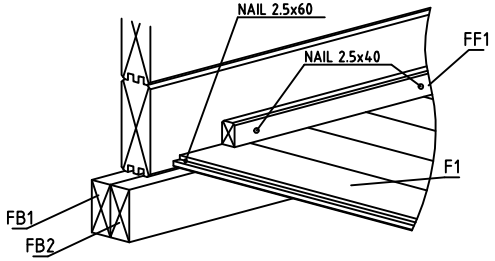

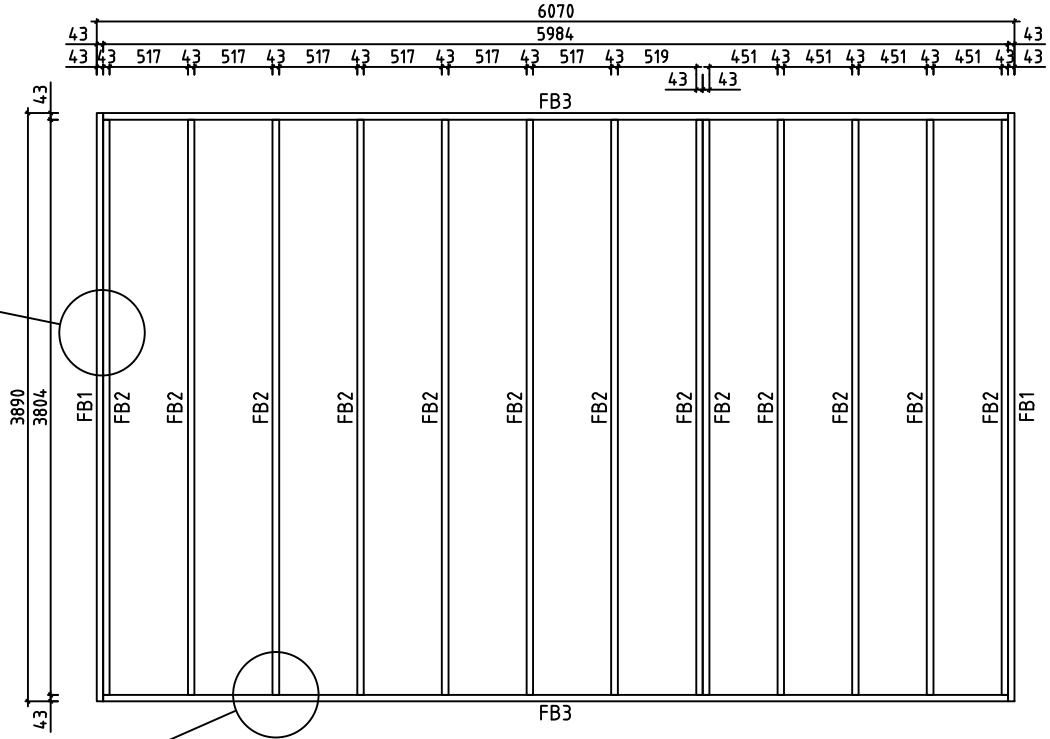


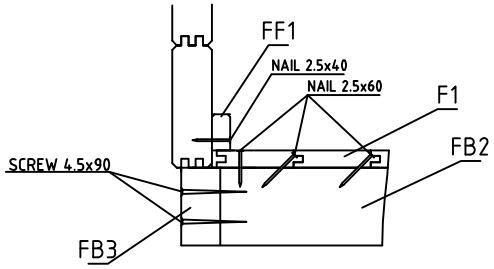


House	P6038-44 Adrian	Sheet	4
Drawing	FLOORBEAMS-LATTIAPALKIT-GOLVBJÄLKAR	Scale	1:50
Material	43x70	Date	18.02.2016
Drawer	RP	File	P6038-44 Adrian.dwg

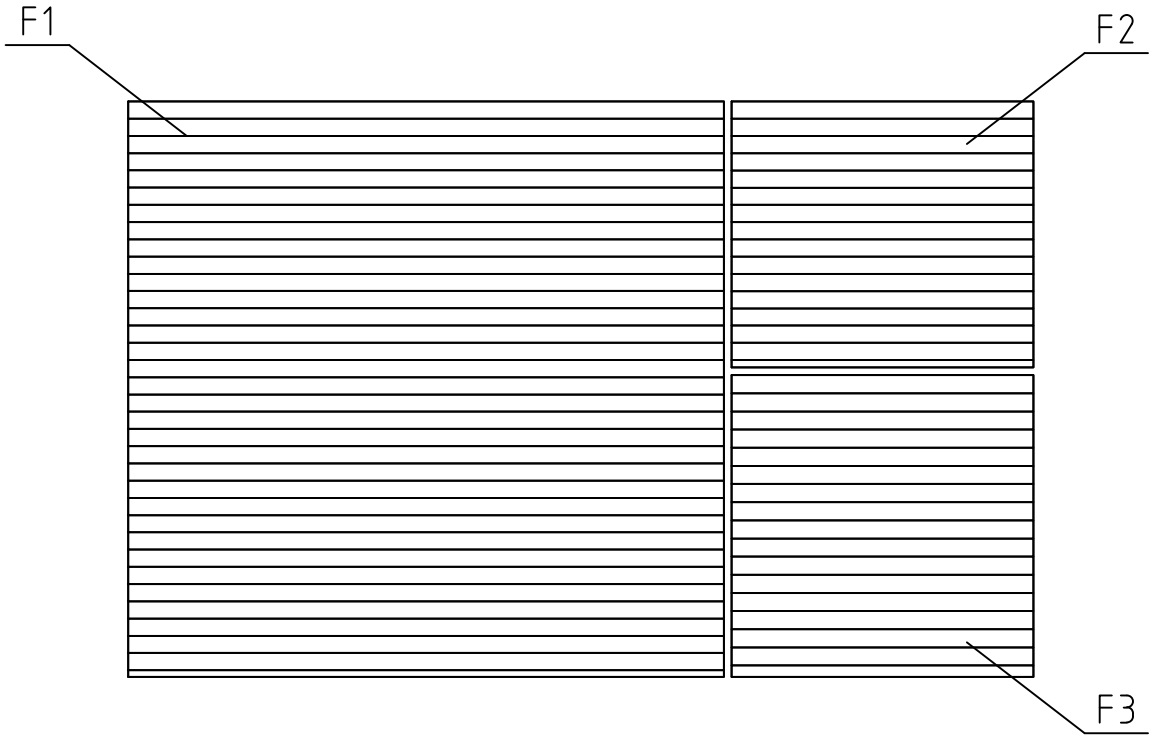


House	P6038-44 Adrian	Sheet	5
Drawing	FLOORBOARD-LATTIALAUTA-GOLVBRÄDE	Scale	1:50
Material	114x19, 120x28	Date	18.02.2016
Drawer	RP	File	P6038-44 Adrian.dwg

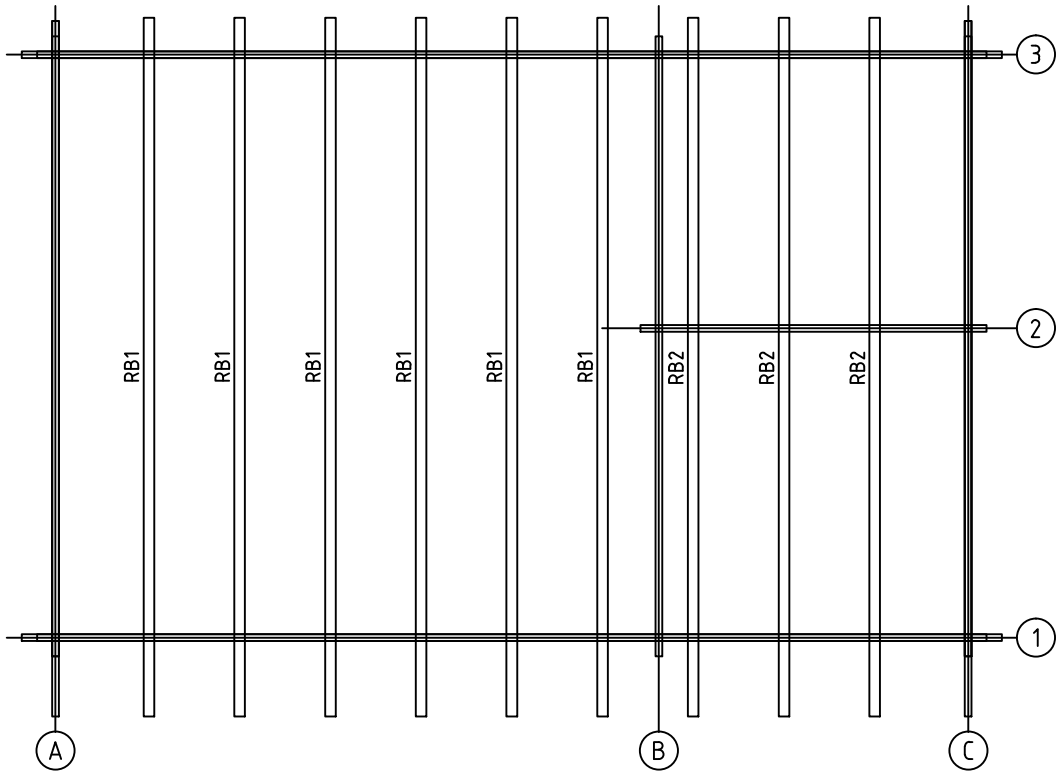


House	P6038-44 Adrian	Sheet	6
Drawing	PURLINS-KATTO-ORRET-TAKÅSAR	Scale	1:50
Material	70x140	Date	18.02.2016
Drawer	RP	File	P6038-44 Adrian.dwg

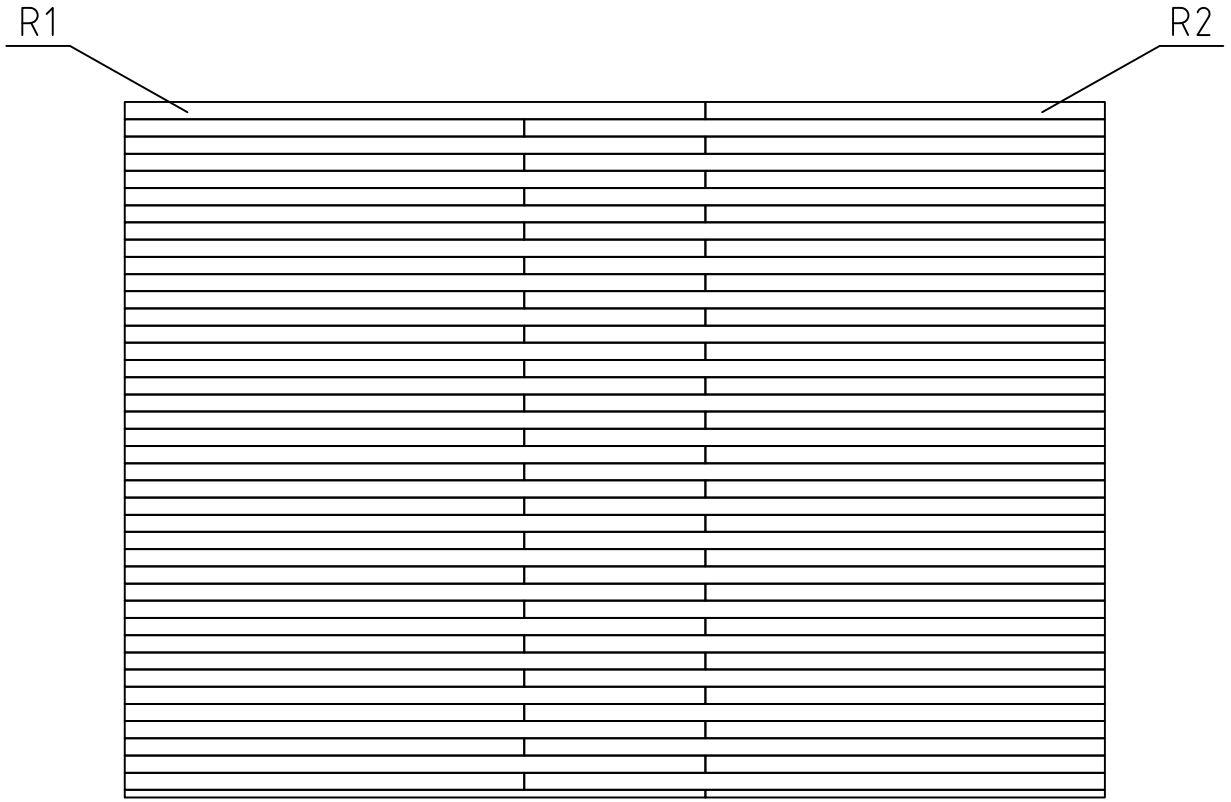


House	P6038-44 Adrian	Sheet	7
Drawing	ROOFBOARD - KATTOLAUTA - TAKBRÄDE	Scale	1:50
Material	114x19	Date	18.02.2016
Drawer	RP	File	P6038-44 Adrian.dwg

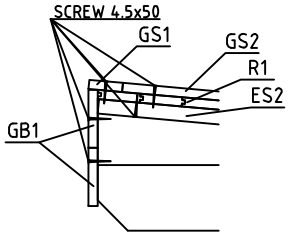


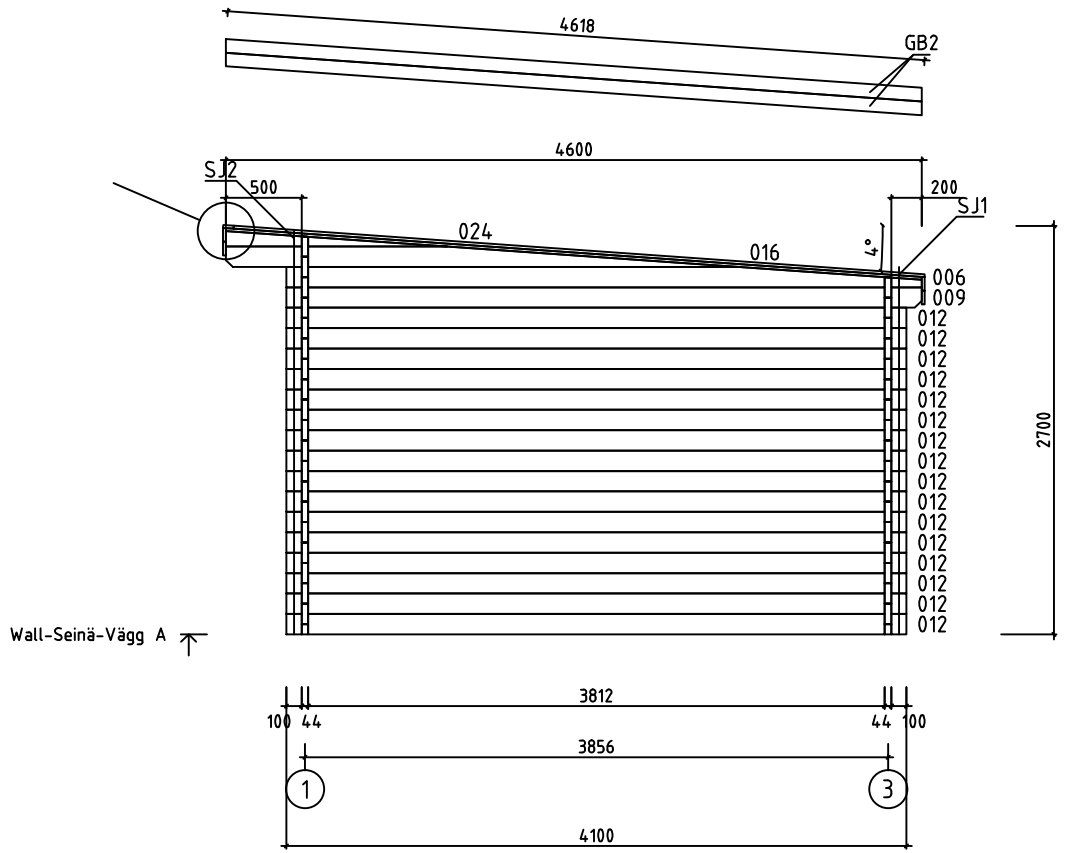


House	P6038-44 Adrian	Sheet	8
Drawing	WALL-SEINÄ-VÄGG A	Scale	1:50
Material	44x135	Date	18.02.2016
Drawer	RP	File	P6038-44 Adrian.dwg

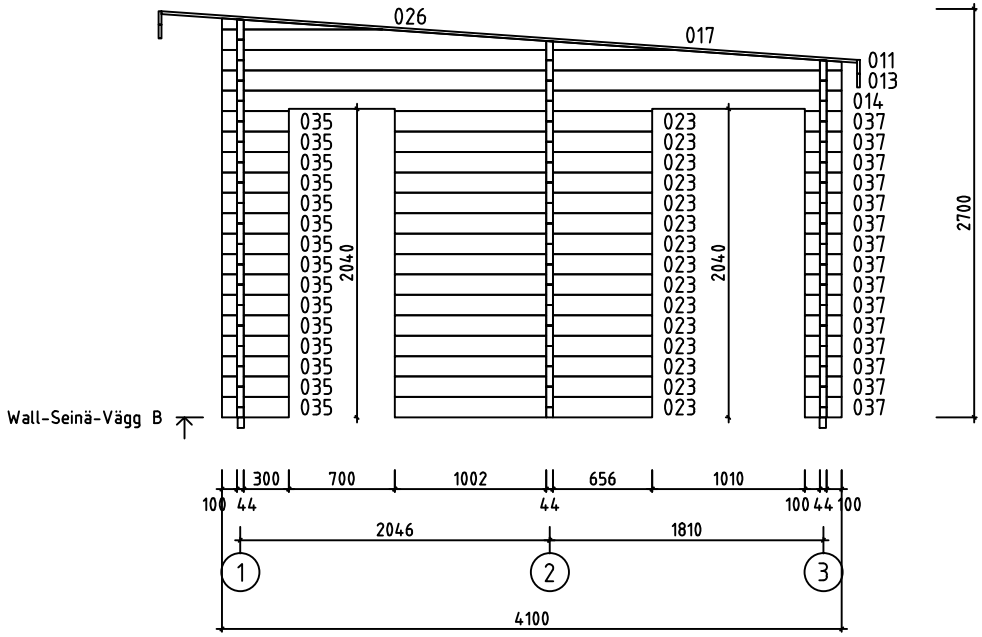



House	P6038-44 Adrian	Sheet	9
Drawing	WALL-SEINÄ-VÄGG B	Scale	1:50
Material	44x135	Date	18.02.2016
Drawer	RP	File	P6038-44 Adrian.dwg

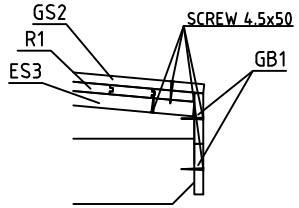

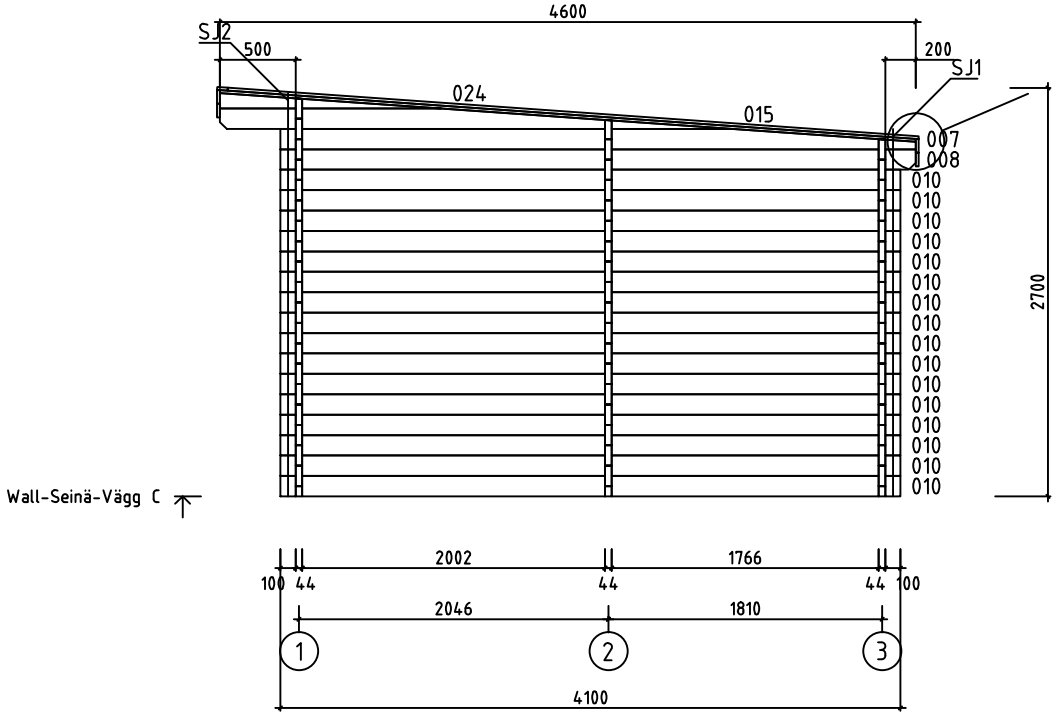


House	P6038-44 Adrian	Sheet	10
Drawing	WALL-SEINÄ-VÄGG C	Scale	1:50
Material	44x135	Date	18.02.2016
Drawer	RP	File	P6038-44 Adrian.dwg

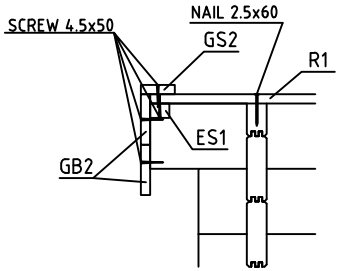


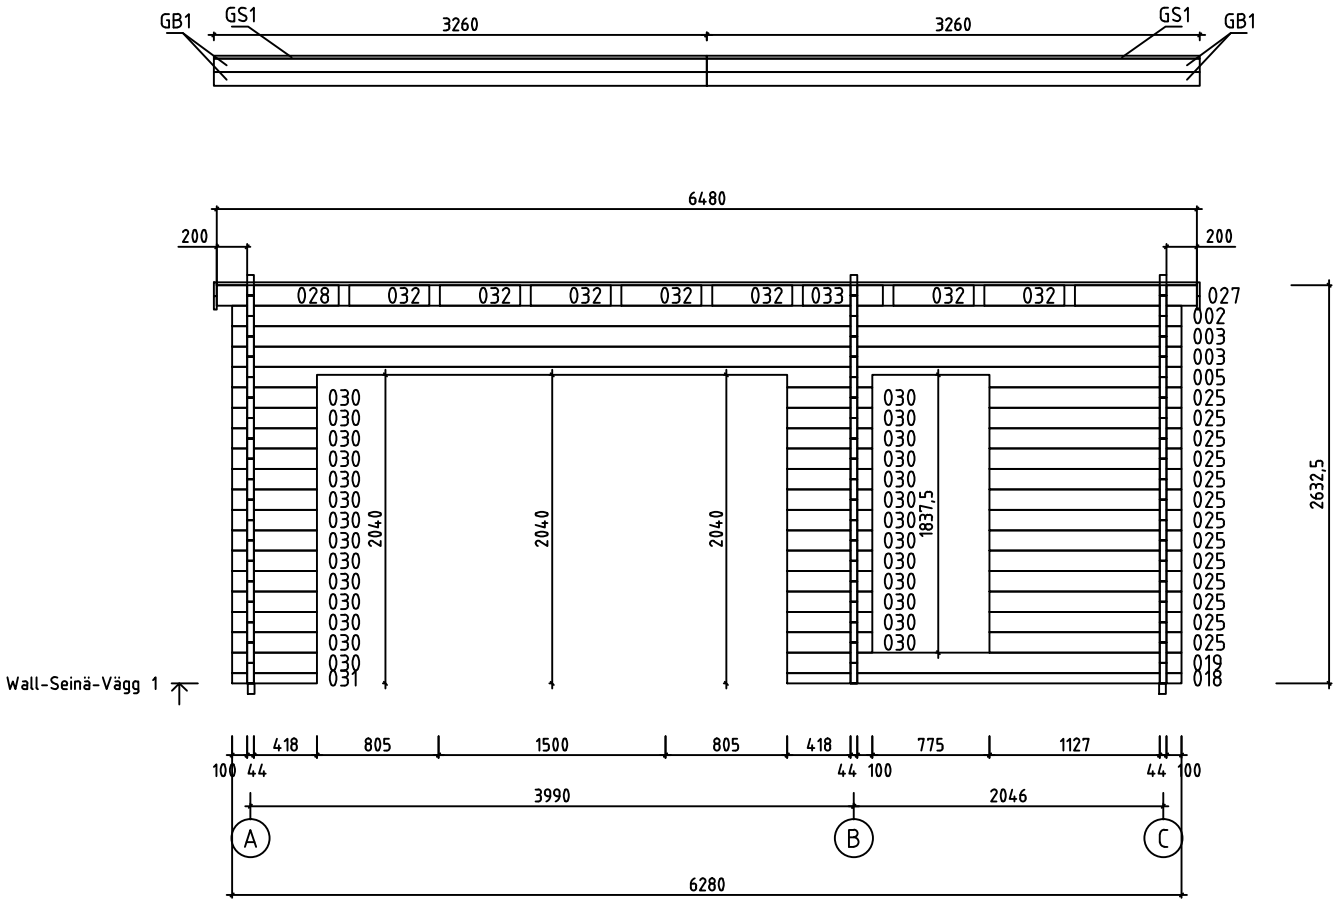

























House	P6038-44 Adrian	Sheet	11
Drawing	WALL-SEINÄ-VÄGG 1	Scale	1:50
Material	44x135	Date	18.02.2016
Drawer	RP	File	P6038-44 Adrian.dwg

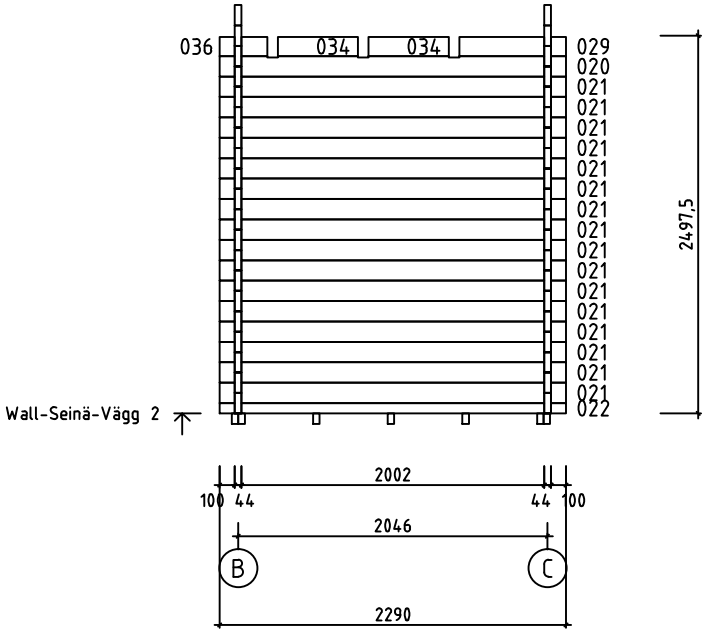








House	P6038-44 Adrian	Sheet	12
Drawing	WALL-SEINÄ-VÄGG 2	Scale	1:50
Material	44x135	Date	18.02.2016
Drawer	RP	File	P6038-44 Adrian.dwg

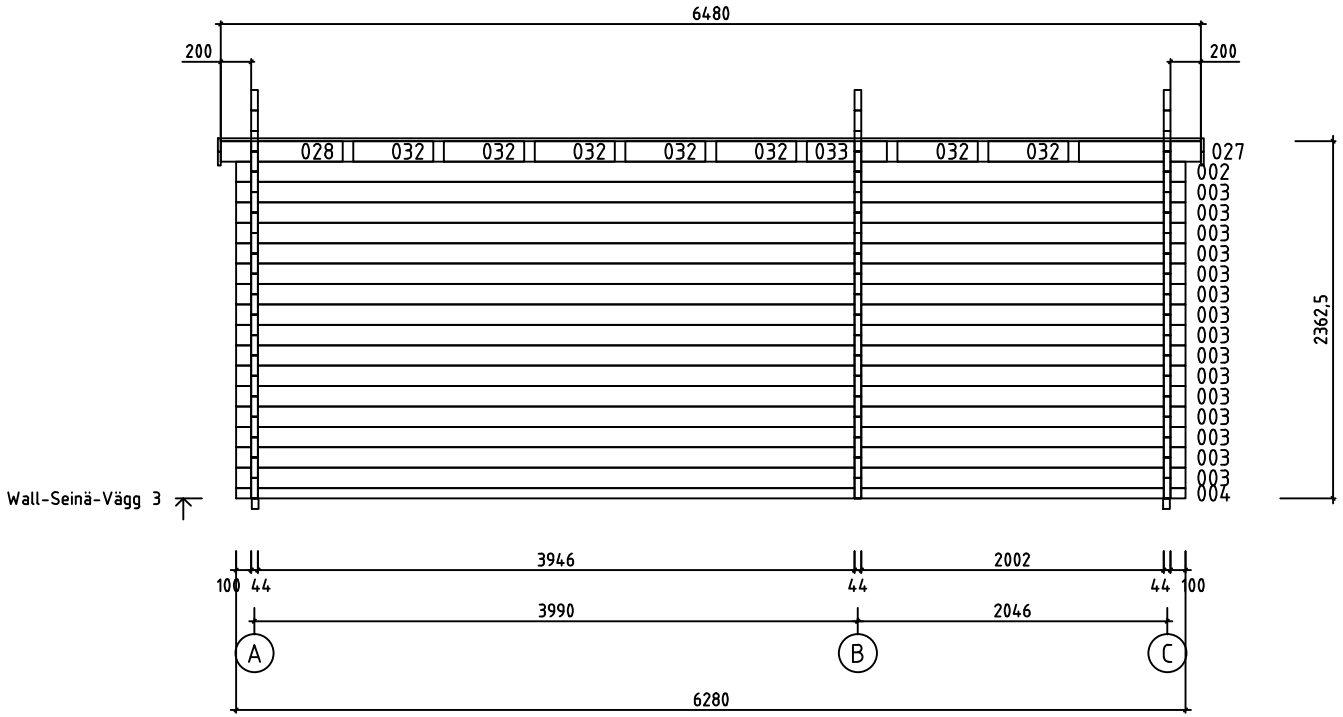

House	P6038-44 Adrian	Sheet	13
Drawing	WALL-SEINÄ-VÄGG 3	Scale	1:50
Material	44x135	Date	18.02.2016
Drawer	RP	File	P6038-44 Adrian.dwg

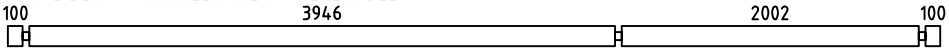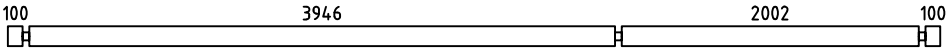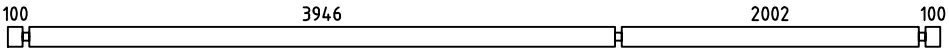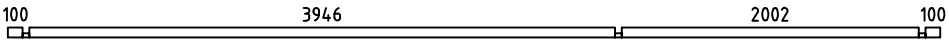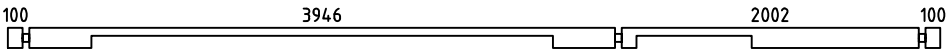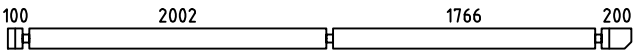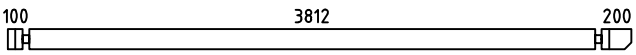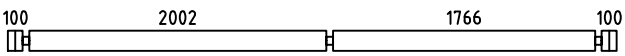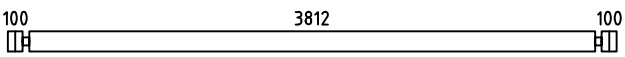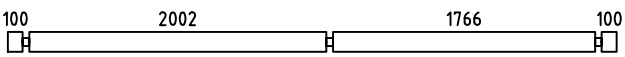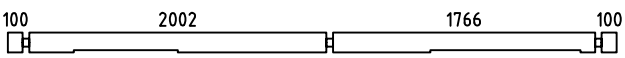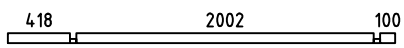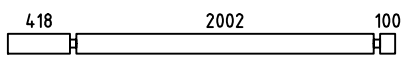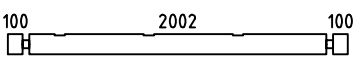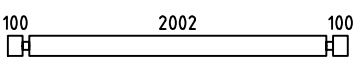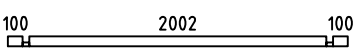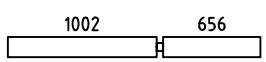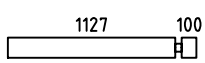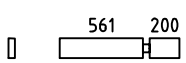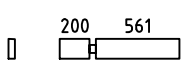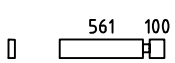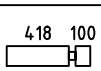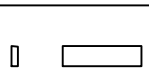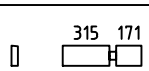Pos	P6038-44 Adrian	Pcs. St.	Profil(e) (mm)	L (mm)
001	SPARE BEAM - VARALLAPALKI - RESERVDEL 	1	44x135	6280
002	 PM	2	44x135	6280
003		17	44x135	6280
004		1	44x68	6280
005		1	44x135	6280
008		1	44x135	4200
009		1	44x135	4200
010		16	44x135	4100
012		16	44x135	4100
013		1	44x135	4100
014		1	44x135	4100
018		1	44x68	2608
019		1	44x135	2608
020		1	44x135	2290
021		16	44x135	2290
022		1	44x68	2290
023		15	44x135	1702
025		13	44x135	1271
027		2	44x135	805
028		2	44x135	805
029		1	44x127	705
030		27	44x135	562
031		1	44x68	562
032		14	44x135	530
033		2	44x135	530





House P6038-44 Adrian	Material	File P6038-44 Adrian.dwg	Sheet 14

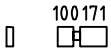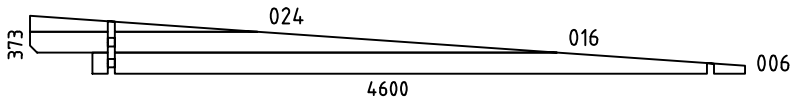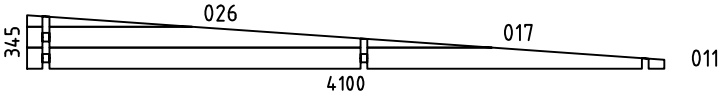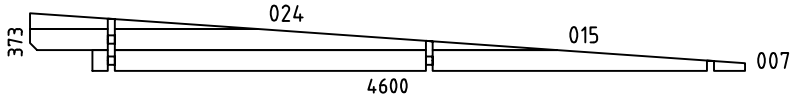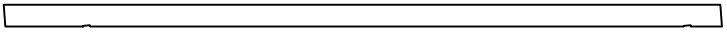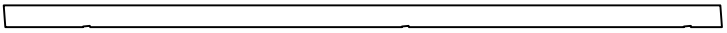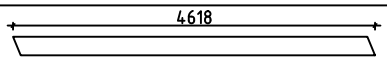Pos	P6038-44 Adrian	Pcs. St.	Profil(e) (mm)	L (mm)
034		2	44x127	530
035		15	44x135	444
036		1	44x127	315
037		15	44x135	244
WA-1		1	44x373	4600
WB-1		1	44x345	4100
WC-1		1	44x373	4600
HB	HIT BLOCK-ASENNUSPALKI-SLAG BRÄDA 	2	44x135	300
FB3	FLOORBEAMS - LATTIAPALKIT - GOLVBJÄLKAR	2	43x70	5984
FB1	FLOORBEAMS - LATTIAPALKIT - GOLVBJÄLKAR	2	43x70	3890
FB2	FLOORBEAMS - LATTIAPALKIT - GOLVBJÄLKAR 	13	43x70	3804
RB1	PURLINS - KATTO - ORRET - TAKASAR 	6	70x140	4621
RB2	PURLINS - KATTO - ORRET - TAKASAR 	3	70x140	4621
F1	FLOORBOARD - LATTIALAUTA - GOLVBRÄDE  114 or-tai-eller 88	34+1 44+1	114x19 88x19	3940
F2	FLOORBOARD - LATTIALAUTA - GOLVBRÄDE  114 or-tai-eller 88	16+1 21+1	114x19 88x19	1995
F3	FLOORBOARD - LATTIALAUTA - GOLVBRÄDE 	17+1	120x28	1995
R1	LOFT BOARD - PARVIALATTIA - LOFTGOLV  114 or-tai-eller 88	41+1 54+1	114x19 88x19	3840
R2	ROOFBOARD - KATTOLAUTA - TAKBRÄDE  114 or-tai-eller 88	41+1 54+1	114x19 88x19	2640
FF1	SKIRTING SLAT - LATTIALISTA - GOLVLIST 		19x35	32 m
GB1	GABLE BOARD - KAAPELILAUTA - GAVELBRÄDA 	8	19x90	3260
GB2	GABLE BOARD - KAAPELILAUTA - GAVELBRÄDA 	4	19x90	4618
GS1	BOARD MATCHING WITH GABLE BOARD-KAAPELILAUTA VASTAVA LAUTA-BRÄDA OVANPÅ GAVELBRÄDA 	2	19x70	3260


House P6038-44 Adrian	Material	File P6038-44 Adrian.dwg	Sheet 15

Pos	P6038-44 Adrian	Pcs. St.	Profil(e) (mm)	L (mm)
GS2	BOARD MATCHING WITH GABLE BOARD-KAAPELILAUTA VASTAVA LAUTA-BRÄDA OVANPÅ GAVELBRÄDA	2	19x70	4580
ES1	EAVE SLAT - RÄYSTÄSLISTA - TAKFOTLIST	2	30x40	3820
ES2	EAVE SLAT - RÄYSTÄSLISTA - TAKFOTLIST	2	30x40	500
ES3	EAVE SLAT - RÄYSTÄSLISTA - TAKFOTLIST	2	30x40	200
SJ1	SCREW JOINT-KIERRETANKO-GÄNGSTAPP	2	ØM10	2380
SJ2	SCREW JOINT-KIERRETANKO-GÄNGSTAPP	2	ØM10	2670
	NAILS-NAULAT-SPIKAR FOR-VARTEN-FÖR FF1	70	ø2.0	40
	NAILS-NAULAT-SPIKAR FOR-VARTEN-FÖR F1, F2, F3, R1, R2	1250	ø2.5	60
	SCREWS-RUUVIT-SKRUVAR FOR-VARTEN-FÖR GB1, GB2, GS1, GS2, ES1, ES2, ES3	120	ø4.5	50
	SCREWS-RUUVIT-SKRUVAR 004, 018, 022, 031 FOR-VARTEN-FÖR FB1, FB2, FB3	80	ø4.5	90
	SCREWS-RUUVIT-SKRUVAR 027, 028, 029, 032, 033, 034, 036 FOR-VARTEN-FÖR RB1, RB2	70	ø6.0	160
	DOOR HANDLE-OVEN KAHVA-DÖRR HANDTAG FOR-VARTEN-FÖR D1, D2	2		
	DOOR LOCK+KEYS-OVENLUKKO+AVAIN-DÖRRLAS+NYCKLAR FOR-VARTEN-FÖR D1, D2	2		
	DOOR HANDLE-OVEN KAHVA-DÖRR HANDTAG FOR-VARTEN-FÖR D3	1		
	DOUBLEDOOR FRAME SET FOR-VARTEN-FÖR D1	1		

House P6038-44 Adrian	Material	File P6038-44 Adrian.dwg	Sheet 16

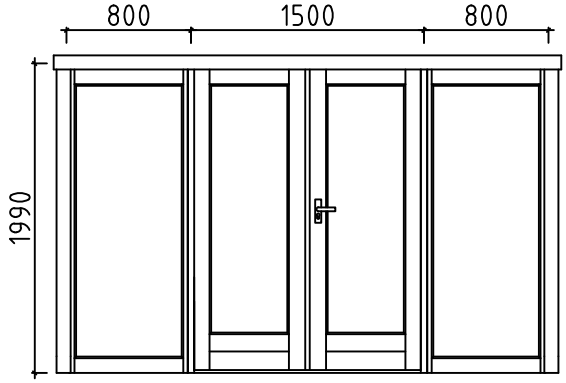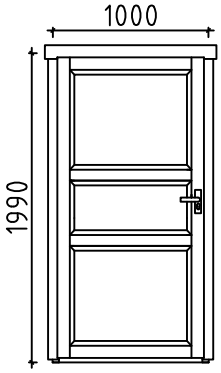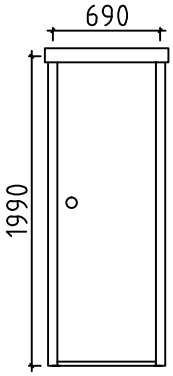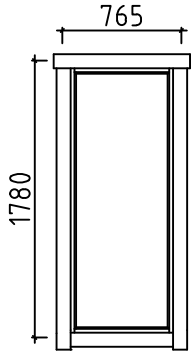Pos	P6038-44 Adrian		Pcs. St.	Profil(e) (mm)	L (mm)
D1 W1	DOOR-OVI-DÖRR (right-oikea-höger) ORT__ST 	P	1 2	1500 800	1990 1990
D2	DOOR-OVI-DÖRR (left-jäljellä-vänster) AST 	V	1	1000	1990
D3	DOOR-OVI-DÖRR (right-oikea-höger) 	P	1	690	1990
W1	WINDOW-IKKUNAN-FÖNSTER ORT__ST__K 		1	765	1780

House P6038-44 Adrian	Material	File P6038-44 Adrian.dwg	Sheet 17

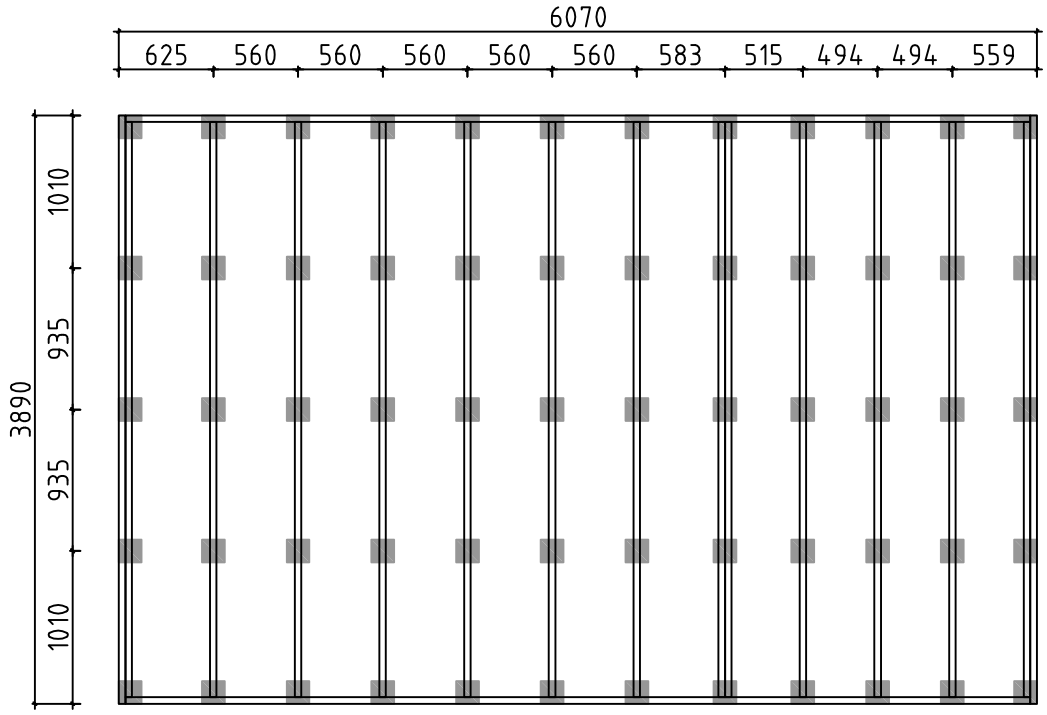


Detta är ett förslag för hur man kan placera plintarna (100- 200 mm i diamater) för golvbjälklaget. Golvbjälkarna är med i byggsatsen, men inte plintarna. Använder man exempelvis 500-600mm långa murblock så kan man halvera antalet punkter. Lägg fuktskyddande papp mellan betong och trä

Tämä on ehdotus siitä, miten (100-200 mm läpimittaiset) jalat voidaan sijoittaa alapohjaa varten. Lattiapalkit ovat rakennussarjassa, mutta jalkoja ei ole. Kun käytetään esimerkiksi 500-600 mm pitkiä harkkoja, voidaan pisteiden määrä puolittaa. Aseta betonin ja puun väliin kosteudelta suojaava pahvi

A proposal for placing plinths (100-200 mm in diameter) for floor beams. Floor beams are provided in the kit but plinths are not included. For example, by using 500-600 mm long masonry units, one can reduce the number of points 50%. Place cardboard between the concrete and wood to protect from moisture

House	P6038-44 Adrian	Sheet	18
Drawing	FOUNDATION PLAN - PLINTPLAN	Scale	1:50
Material		Date	18.02.2016
Drawer	RP	File	P6038-44 Adrian Foundation.dwg

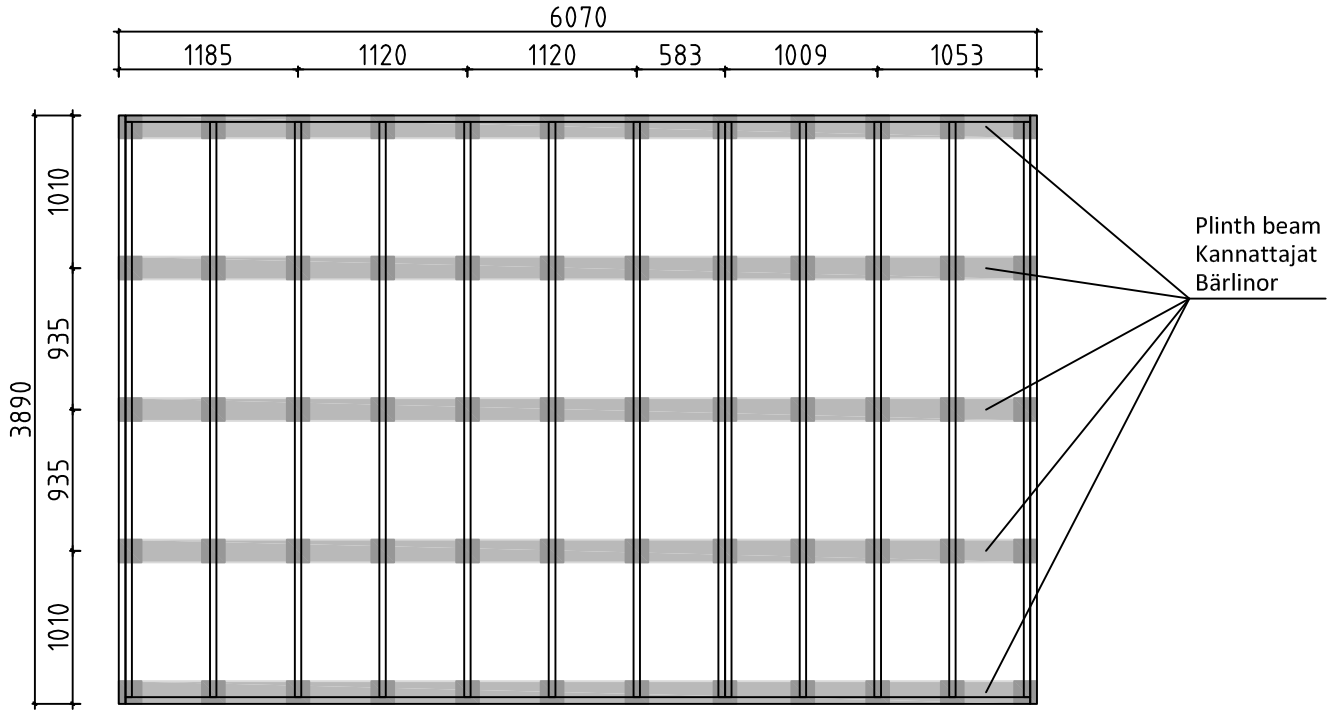

Förslag på alternativ plintplan med bärlinor och plintar. Bärlinor 45x 95 eller 45x 120 och plintar ca 100- 200 mm i diameter. (Bärlinor och plintar ingår ej i leveransen). Används exempelvis murblock, (ingår ej i leveransen) istället för plintar, kan man lägga bärlinorna platt mot dessa och på det sättet minska höjden på konstruktionen. I denna konstruktion kan man dessutom lägga en "boardskiva" mellan bärlinorna och golvbjälkarna och på det sättet bära upp bjälklagsisoleringen. Lägg fuktskyddande papp mellan betong och trä

Ehdotus vaihtoehtoisesta jalustasta kannattajilla ja jaloilla. Kannattajat 45x95 tai 45x120 ja jalat läpimitaltaan n. 100-200 mm (kannattajia ja jalkoja ei ole toimituksessa). Käytettäessä esimerkiksi harkkoja (ei kuulu toimitukseen) jalkojen sijasta, voi kannattajat asettaa lappeelleen niitä vasten ja sillä tavoin vähentää rakenteen korkeutta. Tässä rakenteessa voi lisäksi asettaa levyn kannattajien ja lattiapalkkien väliin ja sillä tavoin kannattaa alapohjan eristystä. Aseta betonin ja puun väliin kosteudelta suojaava pahvi

A proposal for alternative plinth beam layout plan. Plinth beams 45x95 or 45x120 and plinths ca 100-200 mm in diameter (plinth beams and plinths are not included in the kit). For example, by using masonry units (not included in the kit) instead of plinths, one can lay plinth beams flat against the masonry units and in that way reduce the height of the structure. In this construction one can also add “plywood board” between plinth beams. Place cardboard between the concrete and wood to protect from moisture

House	P6038-44 Adrian	Sheet	19
Drawing	FOUNDATION PLAN - PLINTPLAN	Scale	1:50
Material		Date	18.02.2016
Drawer	RP	File	P6038-44 Adrian Foundation.dwg

#001		6280	1
#002	1,3	6280	2
#003	1,3	6280	17
#004	3	6280	1
#005	1	6280	1
#006	A	4200	1
#007	C	4200	1
#008	C	4200	1
#009	A	4200	1
#010	C	4100	16
#011	B	4100	1
#012	A	4100	16
#013	B	4100	1
#014	B	4100	1
#015	C	3392	1
#016	A	3392	1
#017	B	2992	1
#018	1	2608	1
#019	1	2608	1
#020	2	2290	1
#021	2	2290	16
#022	2	2290	1
#023	B	1702	15
#024	A,C	1464	2
#025	1	1271	13
#026	B	1064	1
#027	1,3	805	2
#028	1,3	805	2
#029	2	705	1
#030	1	562	27
#031	1	562	1
#032	1,3	530	14
#033	1,3	530	2
#034	2	530	2
#035	B	444	15
#036	2	315	1
#037	B	244	15