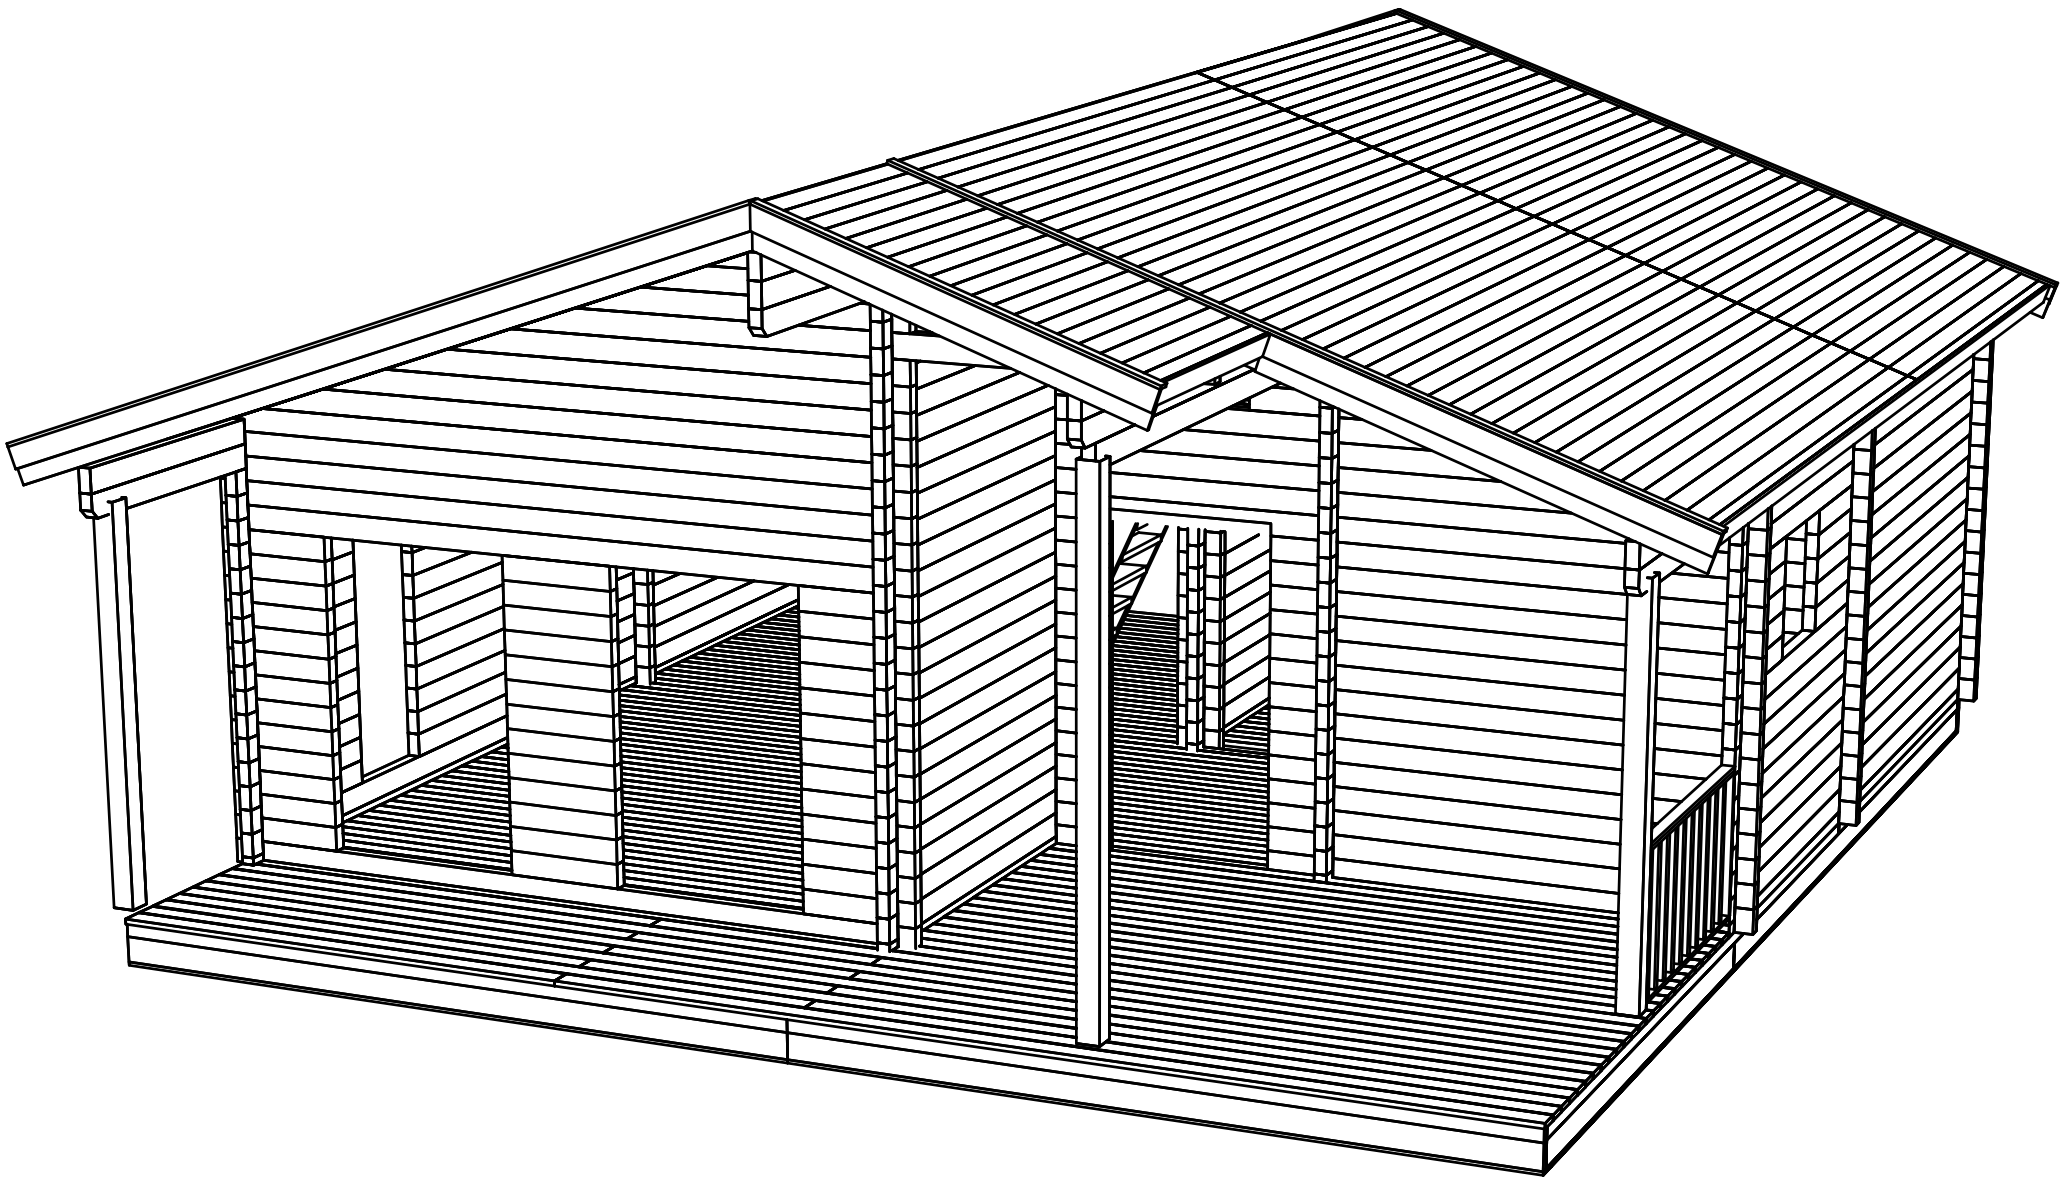
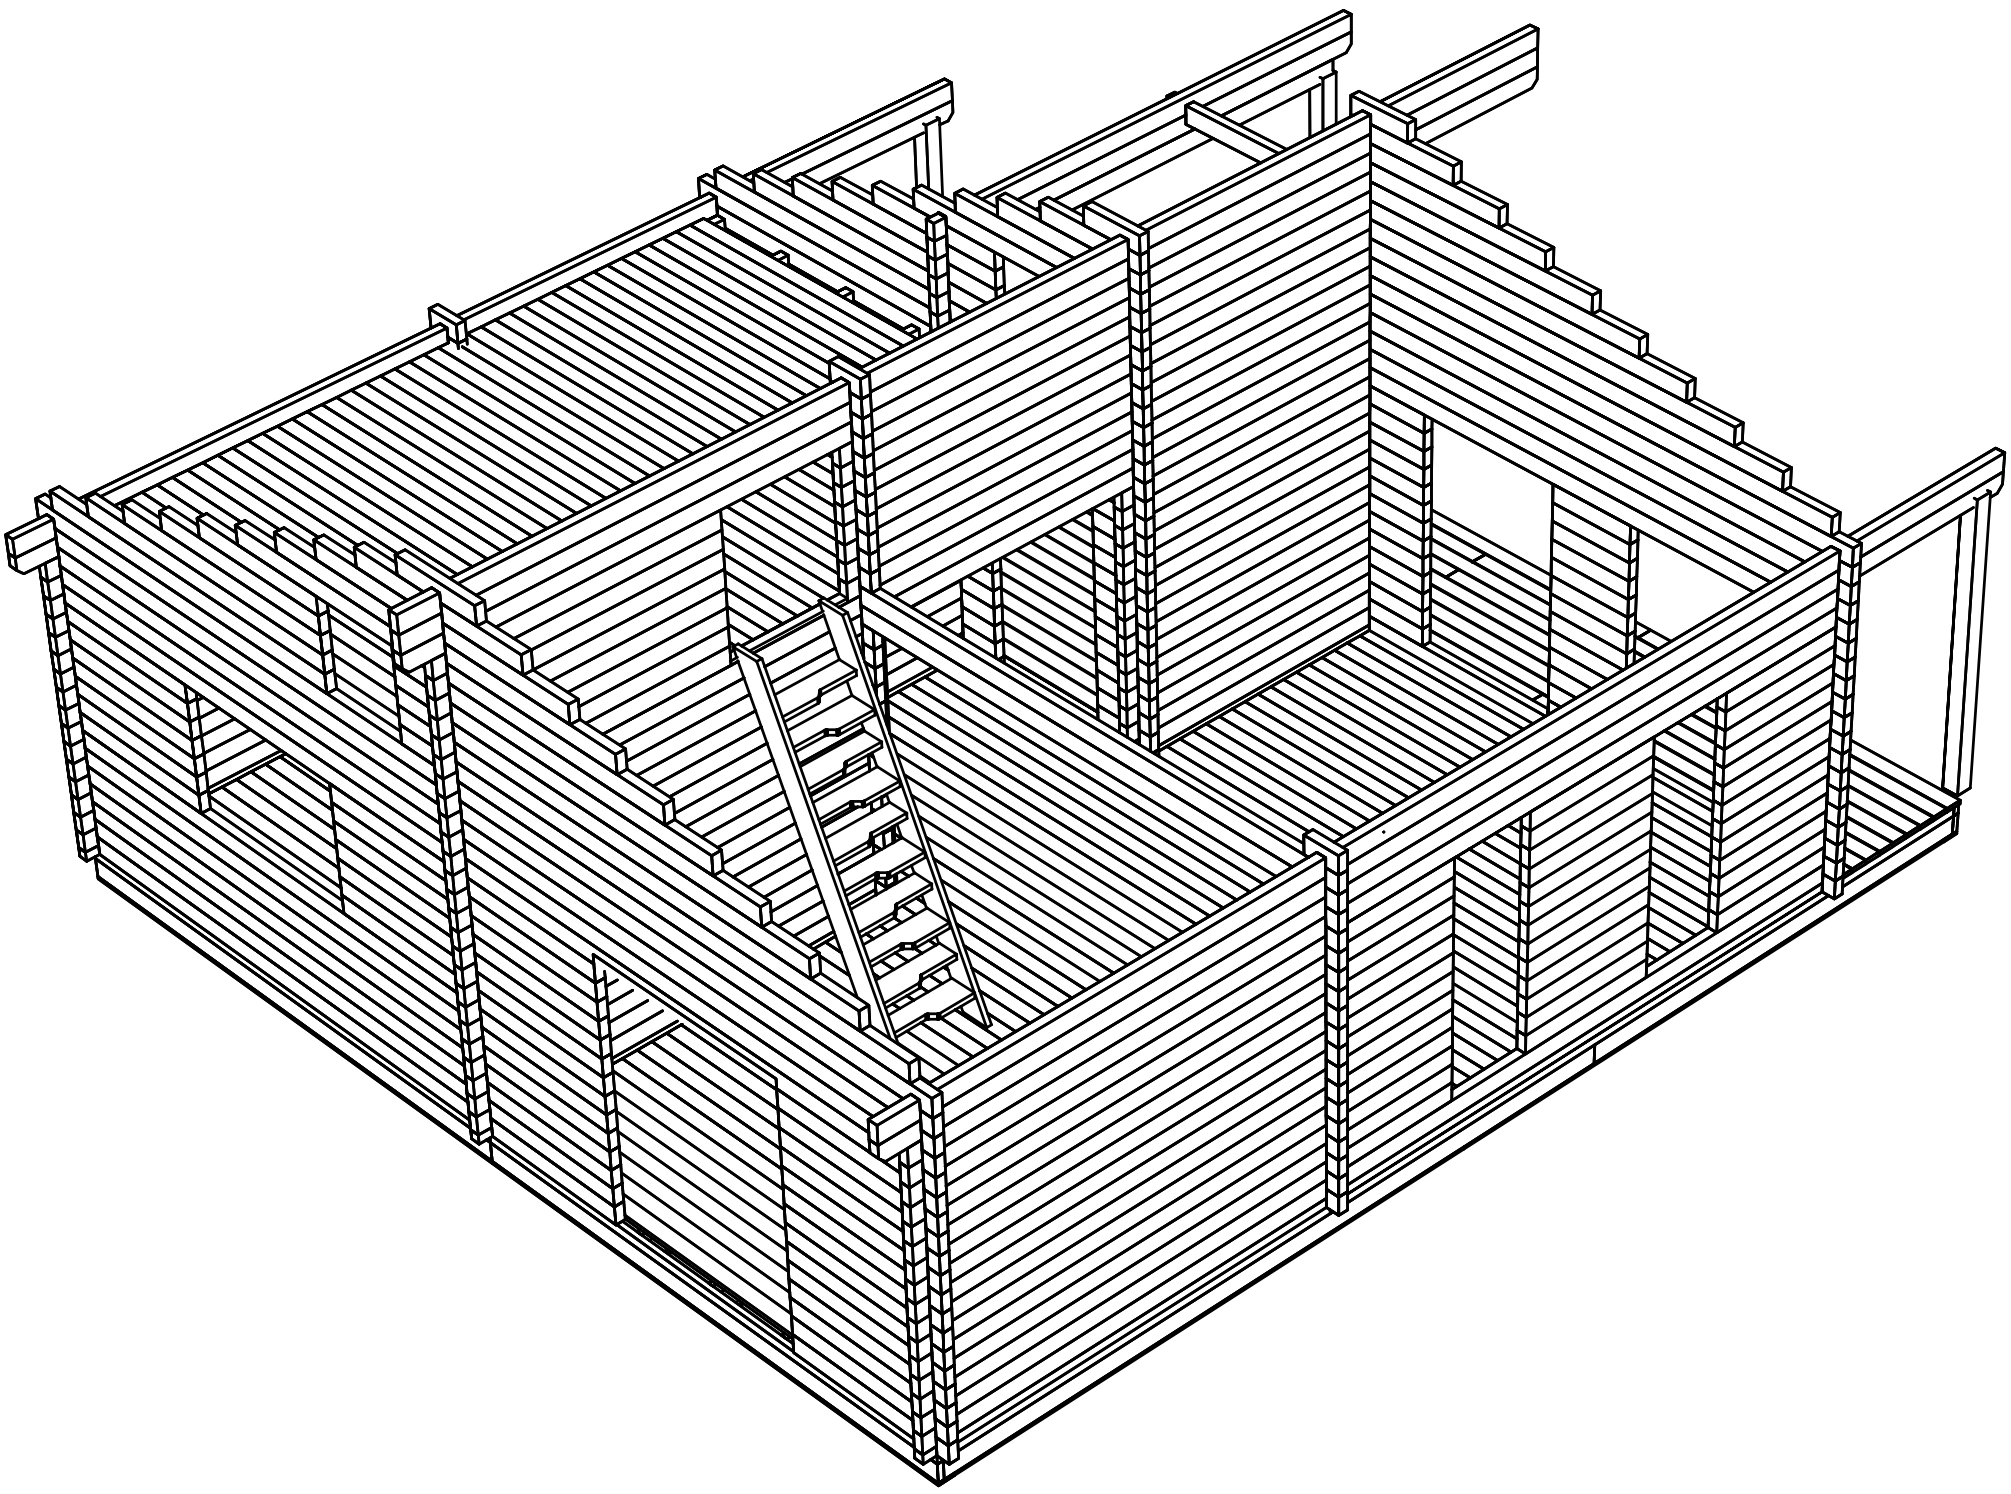
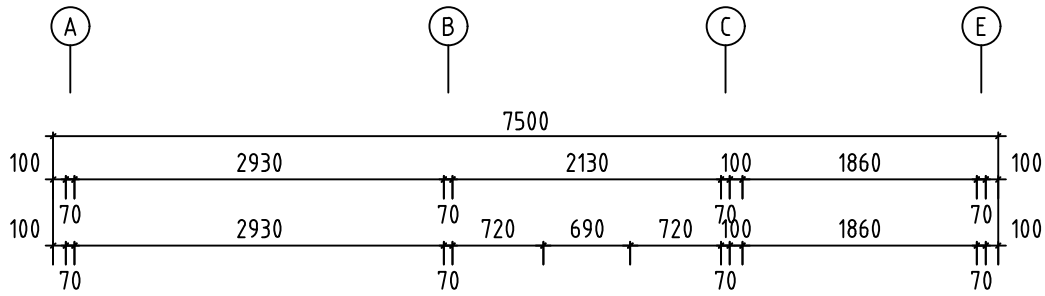






Namn-Name-Name-Nom P7873-70 Daniel 70	Skala-Scale-Maßstab-Echelle 1:60
Utsikt-View-Aussicht-Vue 3D	Sida-Page-Seite-Page 1
Föredragande-Drafter-Zeichner-Rédacteur EJ	Datum-Date-Datum-Date 05.03.2024




Namn-Name-Name-Nom P7873-70 Daniel 70	Skala-Scale-Maßstab-Echelle 1:60
Utsikt-View-Aussicht-Vue 3D	Sida-Page-Seite-Page 2
Föredragande-Drafter-Zeichner-Rédacteur EJ	Datum-Date-Datum-Date 05.03.2024




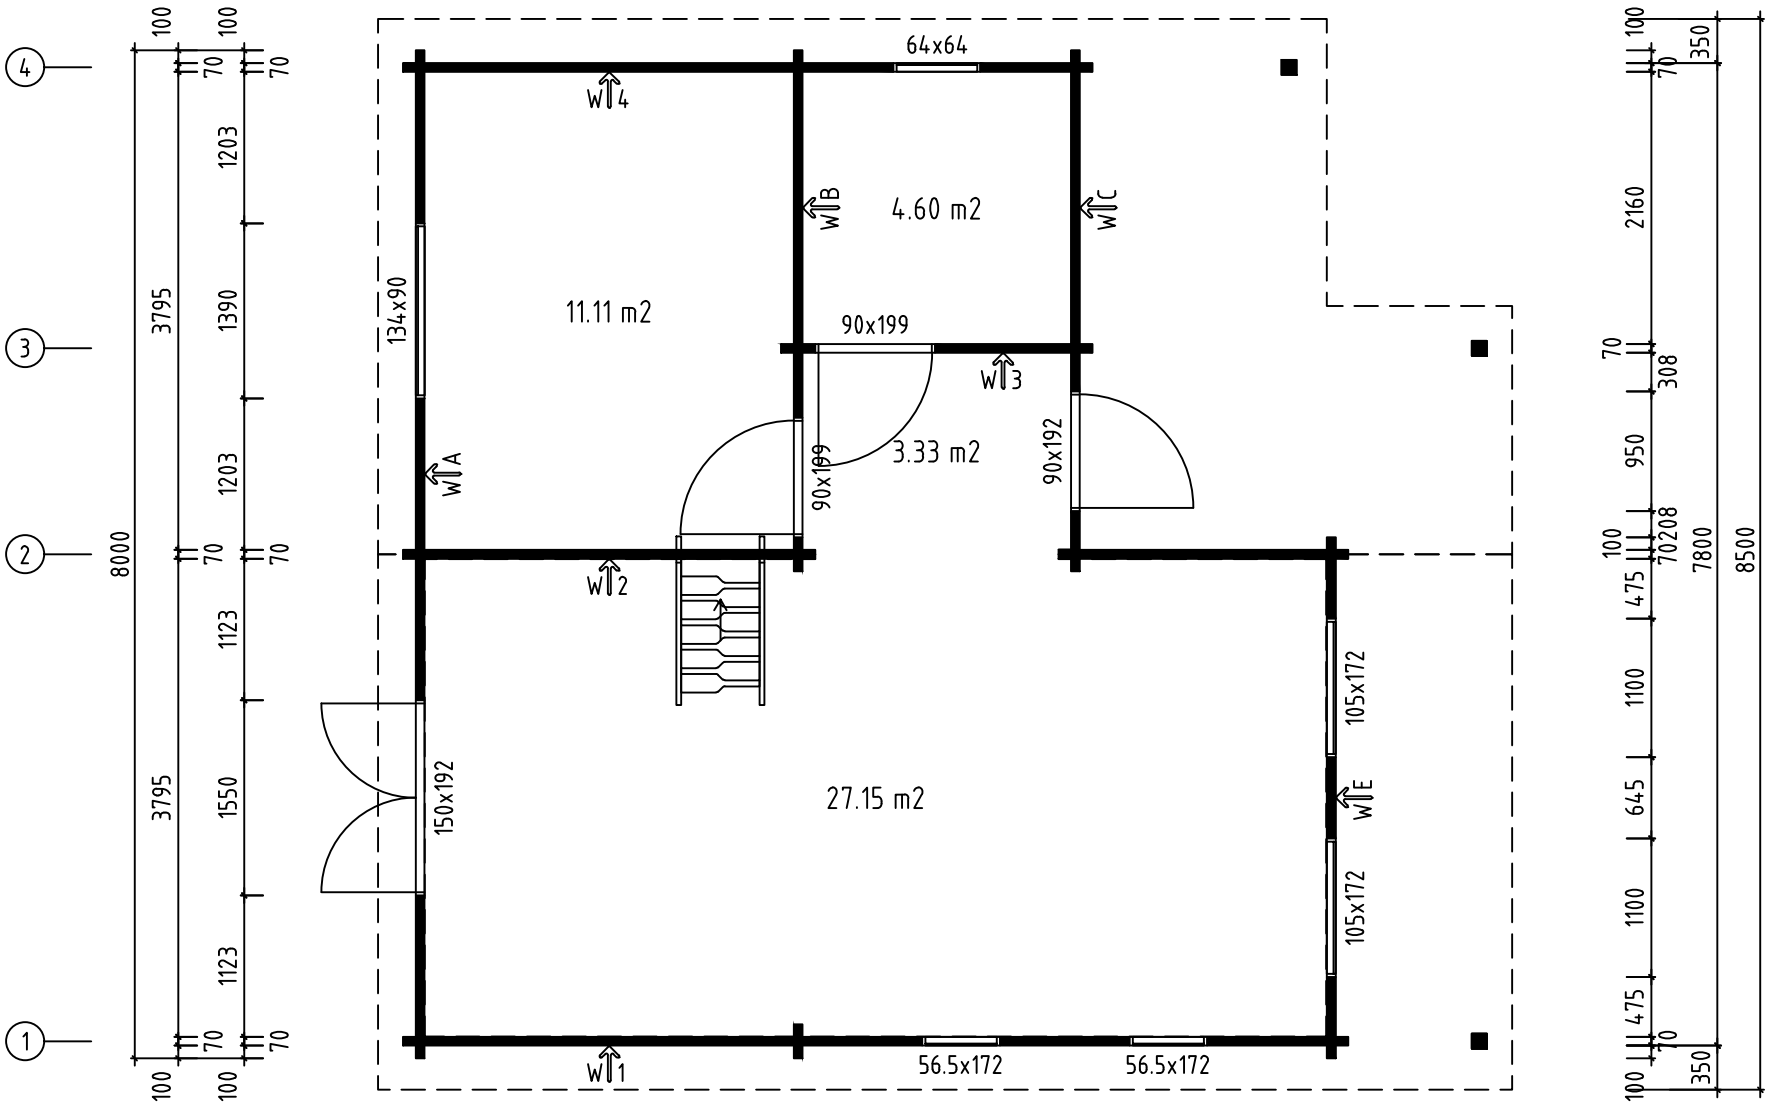

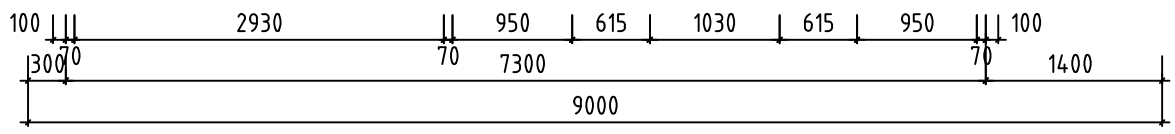

Namn-Name-Name-Nom P7873-70 Daniel 70	Skala-Scale-Maßstab-Echelle 1:60
Utsikt-View-Aussicht-Vue Planritning-Groundplan-Grundplan-Plan De Masse	Sida-Page-Seite-Page 3
Föredragande-Drafter-Zeichner-Rédacteur EJ	Datum-Date-Datum-Date 05.03.2024

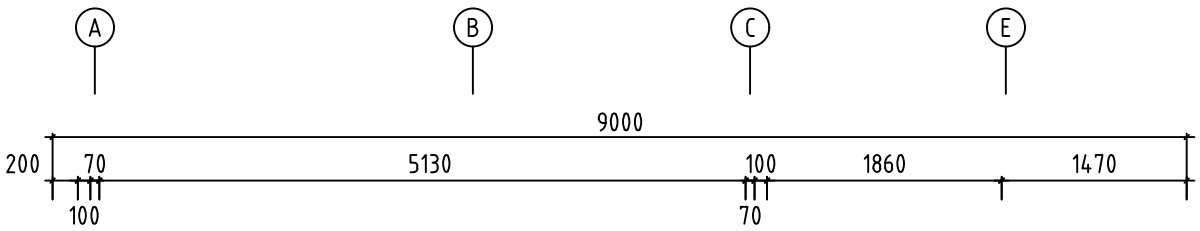

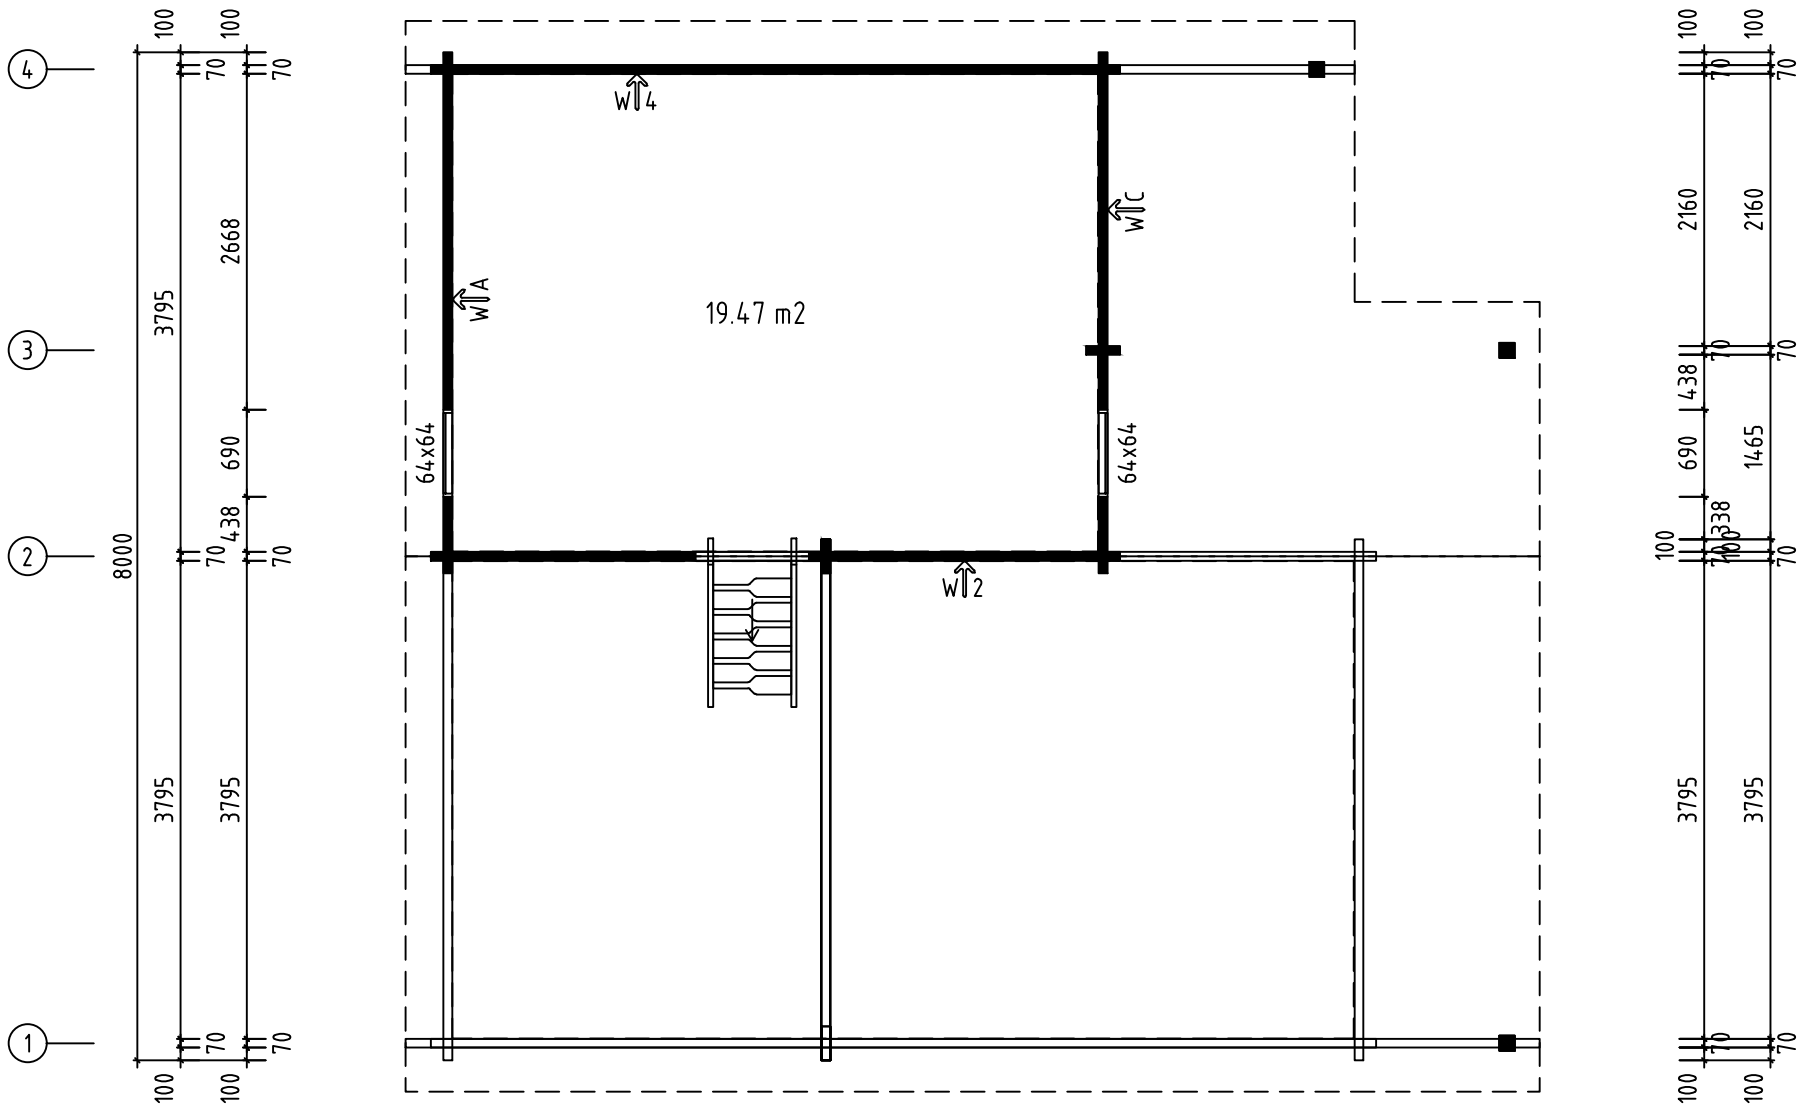


Namn-Name-Name-Nom P7873-70 Daniel 70	Skala-Scale-Maßstab-Echelle 1:60
Utsikt-View-Aussicht-Vue Planritning-Groundplan-Grundplan-Plan De Masse	Sida-Page-Seite-Page 4
Föredragande-Drafter-Zeichner-Rédacteur EJ	Datum-Date-Datum-Date 05.03.2024

Detta är ett förslag för hur man kan placera plintarna (100- 200 mm i diamater) för golvbjälklaget. Golvbjälkarna är med i byggsatsen, men inte plintarna. Använder man exempelvis 500-600mm långa murblock så kan man halvera antalet punkter. Lägg fuktskyddande papp mellan betong och trä

A proposal for placing plinths (100-200 mm in diameter) for floor beams. Floor beams are provided in the kit but plinths are not included. For example, by using 500-600 mm long masonry units, one can reduce the number of points 50%. Place roofing felt between the concrete and wood to protect from moisture

Hier ist ein Vorschlag, wie man die Pfosten (100-200 mm im Durchmesser) für die Bodenbalken platzieren kann. Die Bodenbalken sind im Bausatz enthalten, aber nicht die Pfosten. Wenn man beispielsweise 500-600 mm lange Betonblöcke verwendet, kann man die Anzahl der Punkte halbieren. Legen Sie eine feuchtigkeitsabweisende Pappe zwischen Beton und Holz.

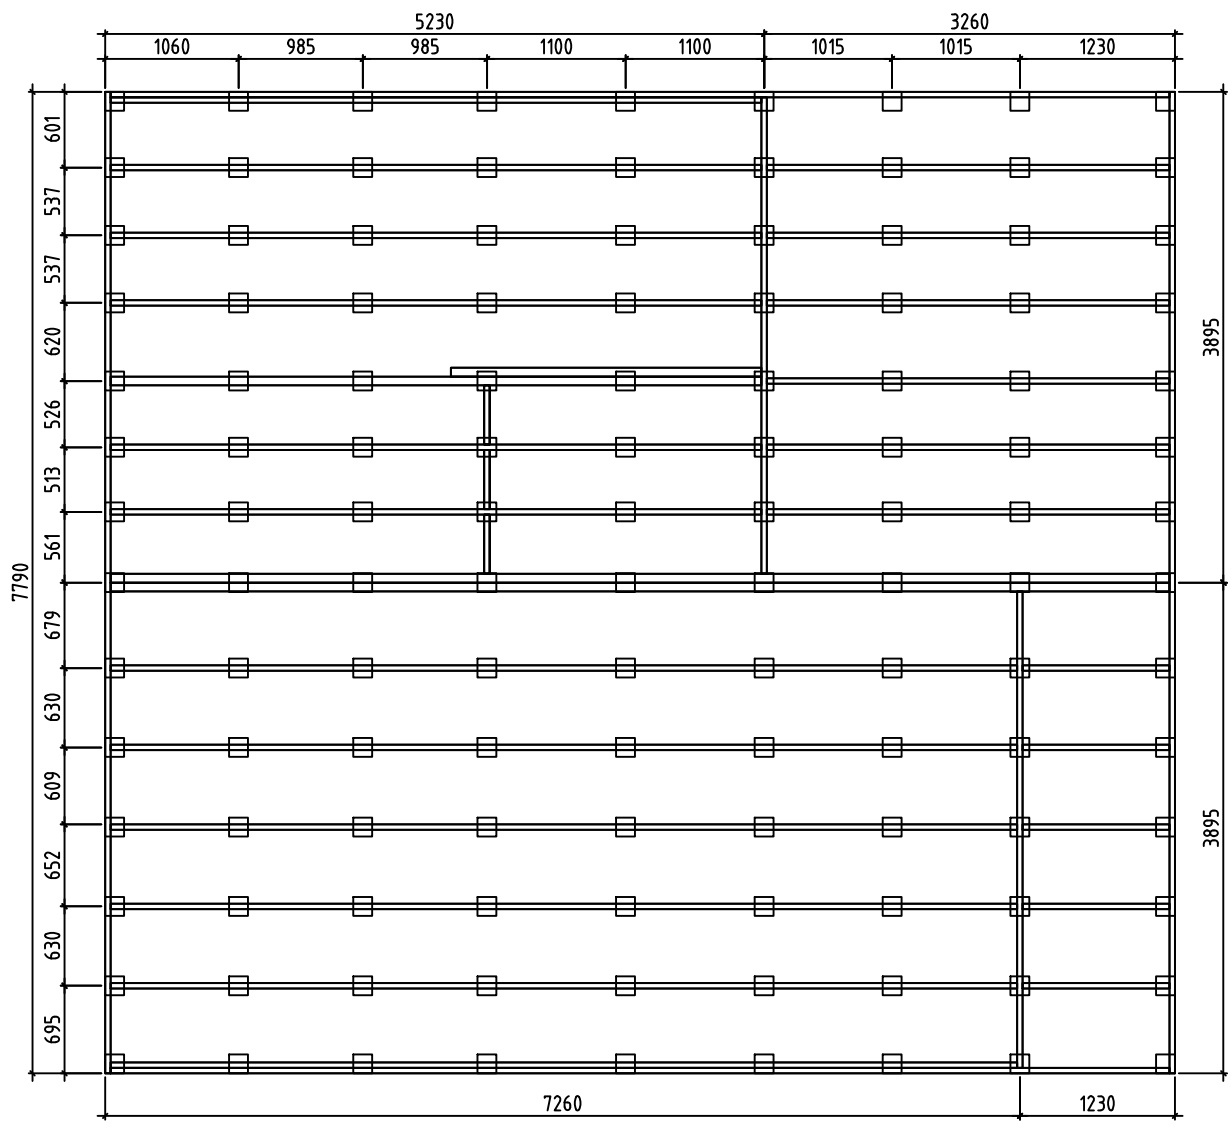Voici une proposition regardant le positionnement des plots (de 100 à 200 mm de diamètre) pour la structure du plancher. Les poutres du plancher sont incluses dans le kit, mais pas les plots. En utilisant par exemple des parpaings de 500 à 600 mm de long, on peut diviser par deux le nombre de points d'appui. Placez une feuille pare-vapeur entre le béton et le bois.




Namn-Name-Nom P7873-70 Daniel 70	Skala-Scale-Maßstab-Echelle 1:60
Utsikt-View-Aussicht-Vue Grund - Foundation - Fundament - Fondation	Sida-Page-Seite-Page 5
Föredragande-Drafter-Zeichner-Rédacteur EJ	Datum-Date-Datum-Date 05.03.2024

Förslag på alternativ plintplan med bärlinor och plintar. Bärlinor 45x 95 eller 45x 120 och plintar ca 100- 200 mm i diameter. (Bärlinor och plintar ingår ej i leveransen). Används exempelvis murblock, (ingår ej i leveransen) istället för plintar, kan man lägga bärlinorna platt mot dessa och på det sättet minska höjden på konstruktionen. I denna konstruktion kan man dessutom lägga en "boardskiva" mellan bärlinorna och golvbjälkarna och på det sättet bära upp bjälklagsisoleringen. Lägg fuktskyddande papp mellan betong och trä


A proposal for alternative plinth beam layout plan. Plinth beams 45x95 or 45x120 and plinths ca 100-200 mm in diameter (plinth beams and plinths are not included in the kit). For example, by using masonry units (not included in the kit) instead of plinths, one can lay plinth beams flat against the masonry units and in that way reduce the height of the structure. In this construction one can also add “plywood board” between plinth beams. Place roofing felt between the concrete and wood to protect from moisture

Vorschlag für eine alternative Pfostenanordnung mit Tragbalken und Pfosten. Tragbalken 45x95 oder 45x120 und Pfosten mit einem Durchmesser von ca. 100-200 mm. (Tragbalken und Pfosten sind nicht im Lieferumfang enthalten). Wenn beispielsweise Betonblöcke (die nicht im Lieferumfang enthalten sind) anstelle von Pfosten verwendet werden, können die Tragbalken flach gegen diese gelegt werden, um die Höhe der Konstruktion zu reduzieren. In dieser Konstruktion können Sie außerdem eine "Platte" zwischen den Tragbalken und den Bodenbalken platzieren, um die Deckenisolierung zu tragen. Legen Sie eine feuchtigkeitsabweisende Pappe zwischen Beton und Holz.

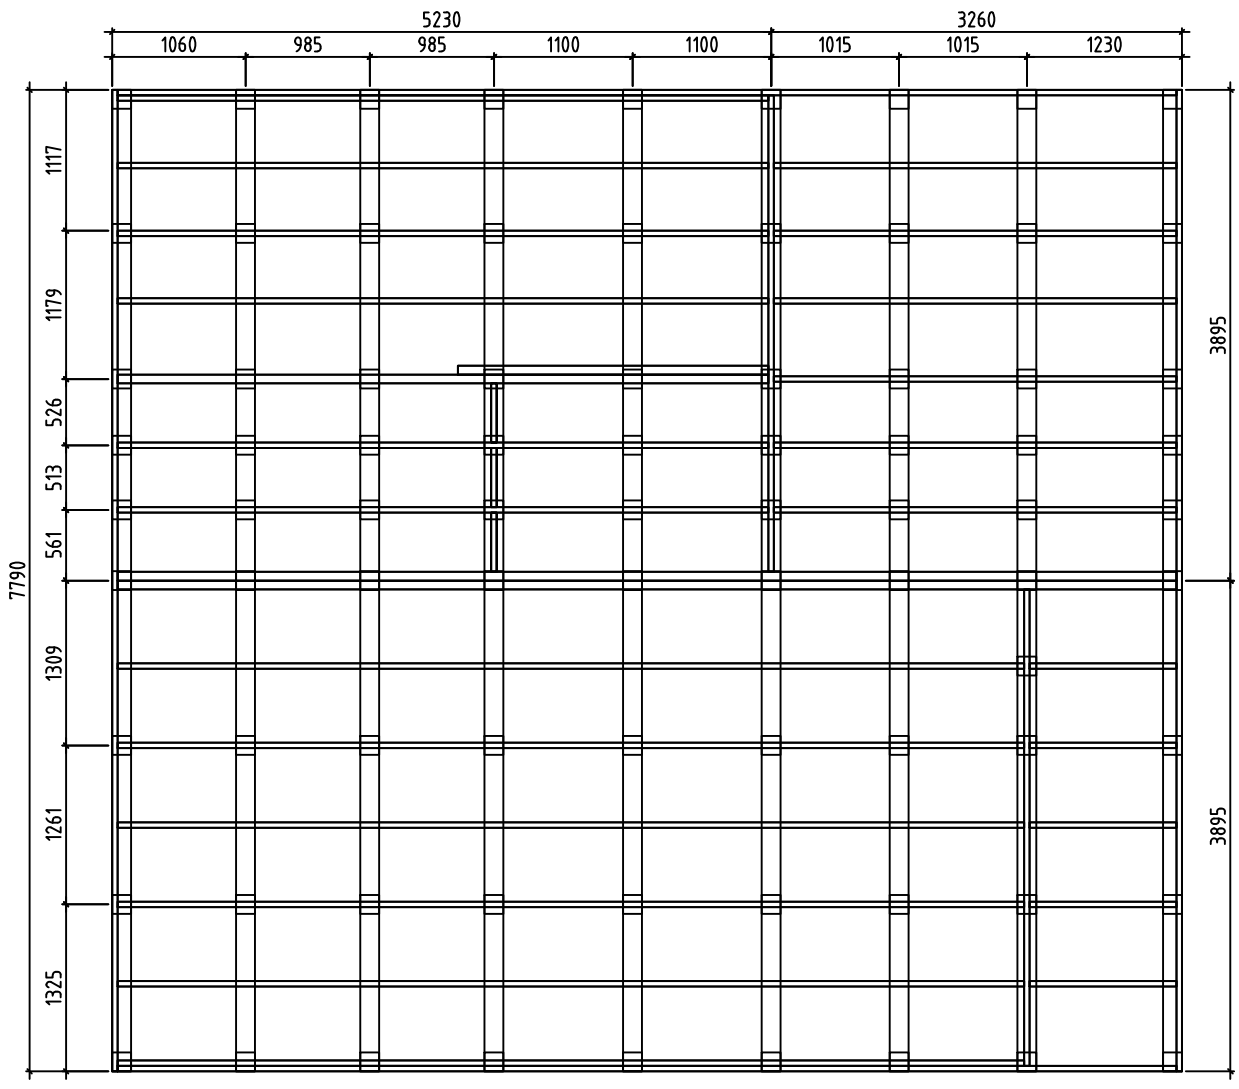
Proposition d'un plan alternatif avec des barres et des plots. Utilisez des barres de type 4Sx 95 ou 4Sx 120 et des plots d'environ 100 à 200 mm de diamètre (les barres et les plots ne sont pas inclus dans la livraison). Si l'on utilise des parpaings (non inclus dans la livraison) au lieu des plots, on peut positionner les barres à plat contre eux, réduisant ainsi la hauteur de la construction. Dans cette structure, on peut également placer une "plaque de plancher" entre les barres et les poutres du plancher pour monter facilement l'isolation du plancher. Placez une feuille pare-vapeur entre le béton et le bois.





Namn-Name-Nom P7873-70 Daniel 70	Skala-Scale-Maßstab-Echelle 1:60
Utsikt-View-Aussicht-Vue Grund - Foundation - Fundament - Fondation	Sida-Page-Seite-Page 6
Föredragande-Drafter-Zeichner-Rédacteur EJ	Datum-Date-Datum-Date 05.03.2024

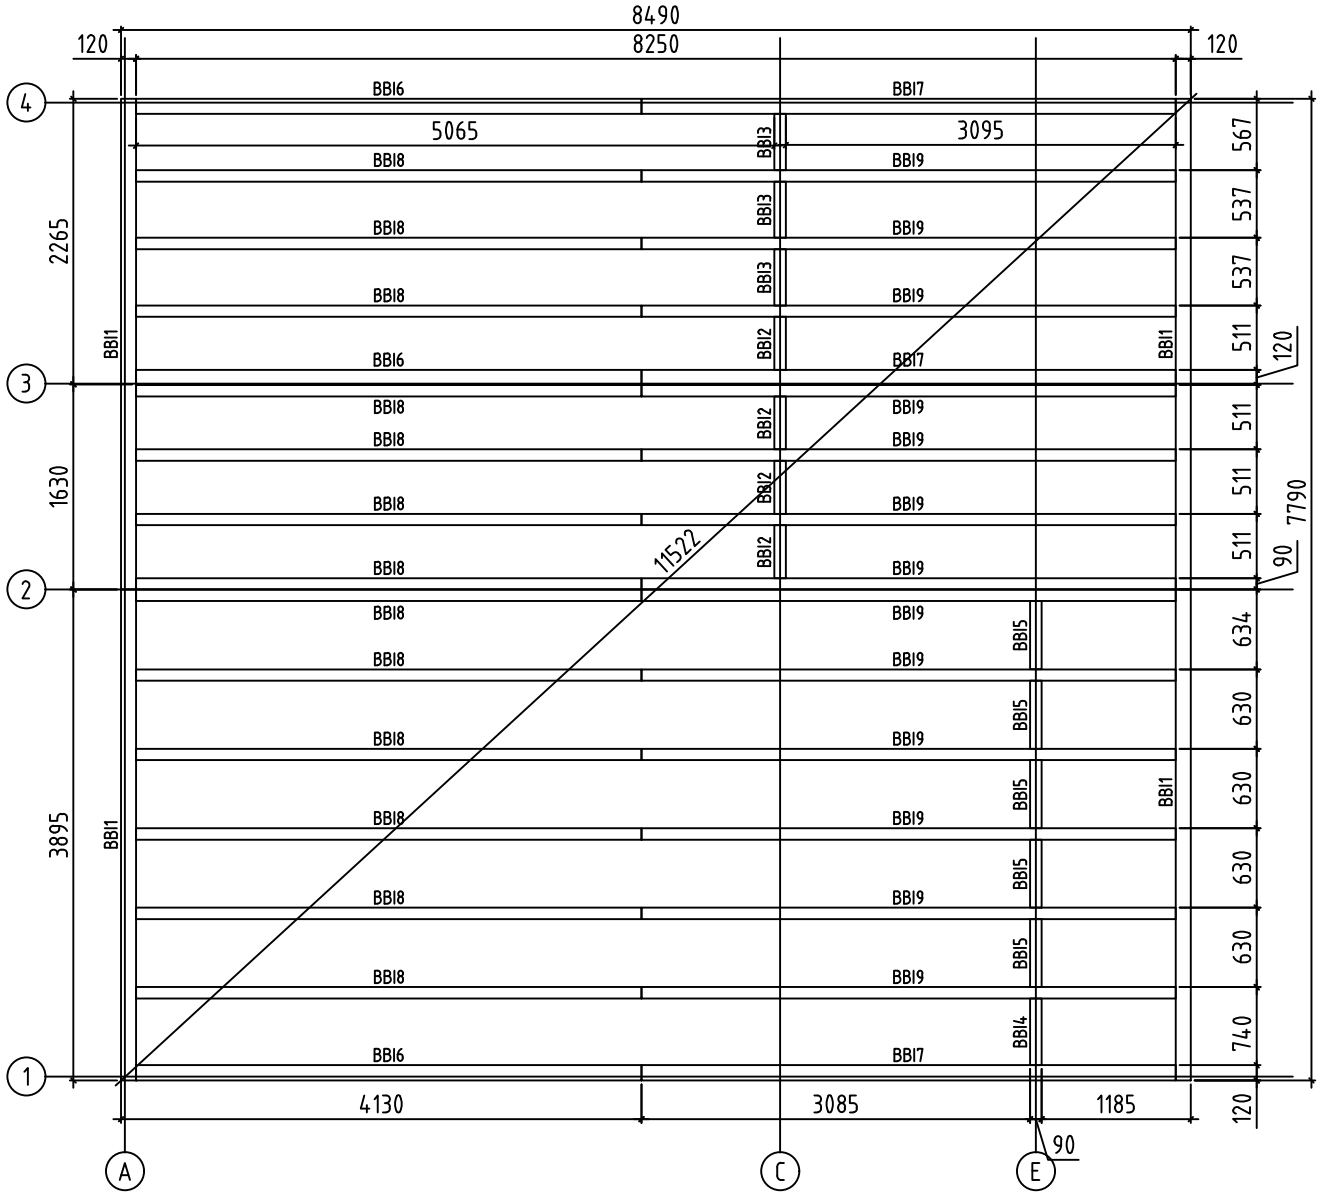


Namn-Name-Name-Nom P7873-70 Daniel 70	Skala-Scale-Maßstab-Echelle 1:60
Utsikt-View-Aussicht-Vue Grund - Foundation - Fundament - Fondation	Sida-Page-Seite-Page 7
Föredragande-Drafter-Zeichner-Rédacteur EJ	Datum-Date-Datum-Date 05.03.2024

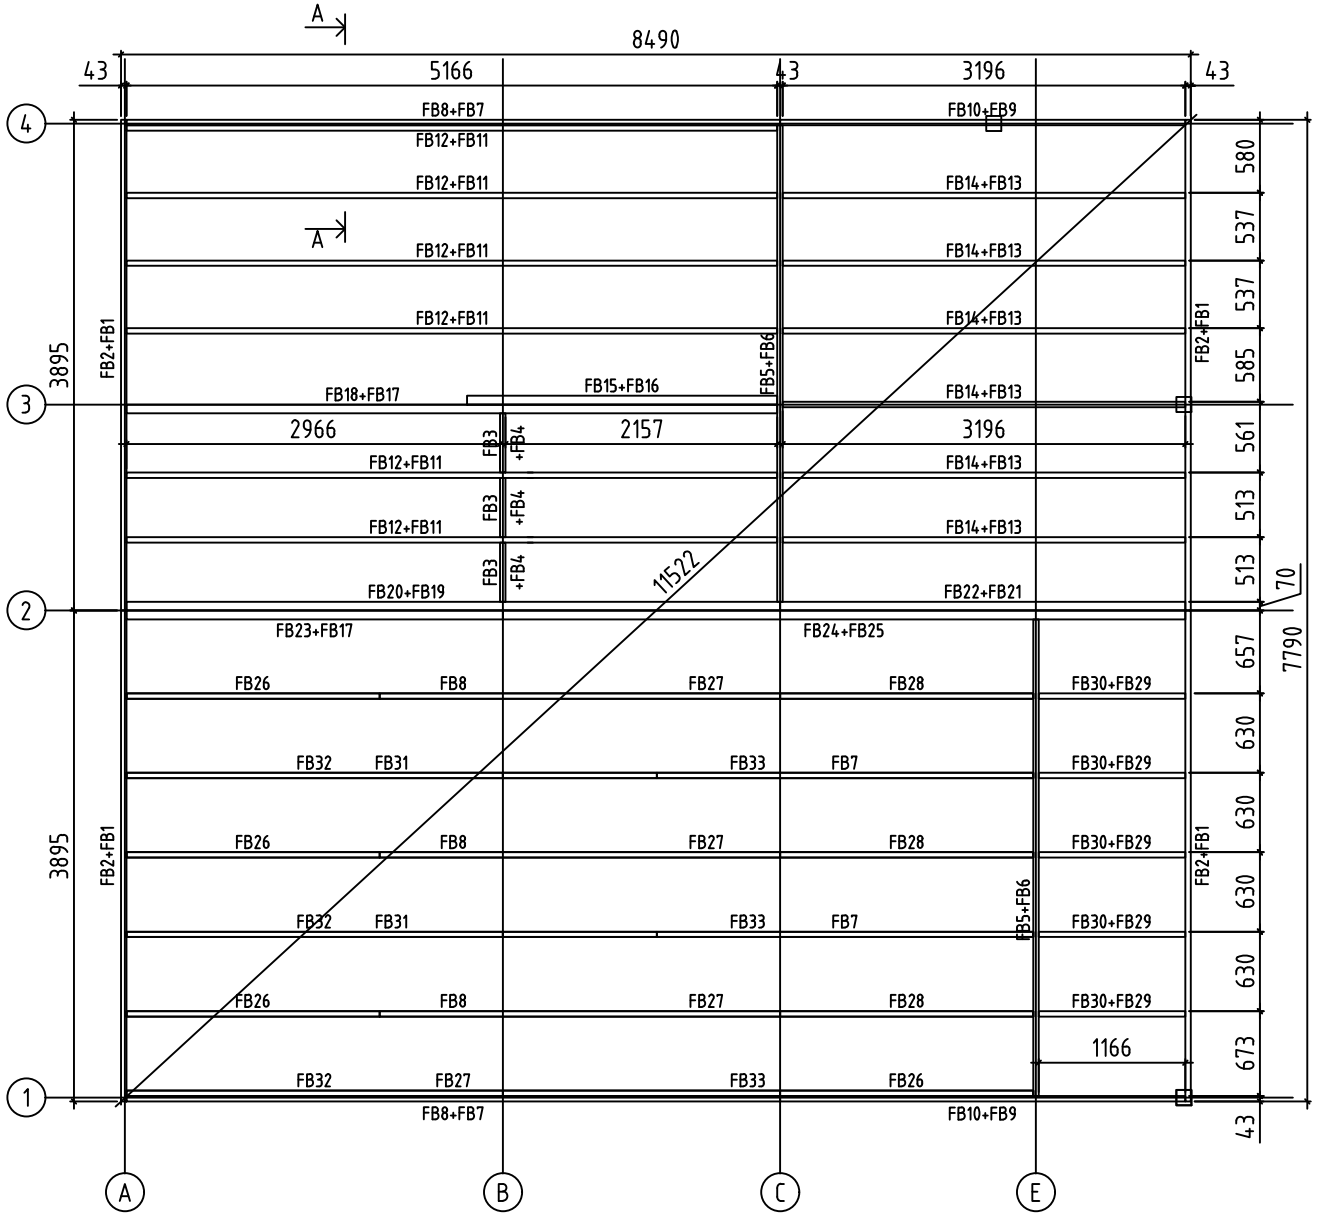

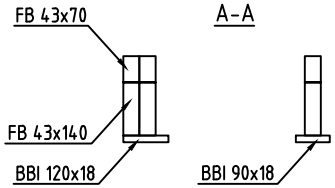


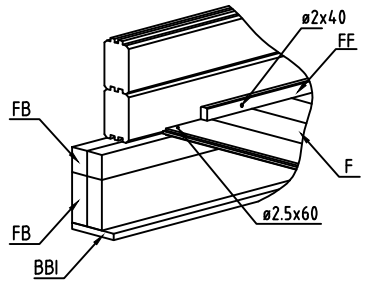


Namn-Name-Name-Nom P7873-70 Daniel 70	Skala-Scale-Maßstab-Echelle 1:60
Utsikt-View-Aussicht-Vue Grund - Foundation - Fundament - Fondation	Sida-Page-Seite-Page 8
Föredragande-Drafter-Zeichner-Rédacteur EJ	Datum-Date-Datum-Date 05.03.2024

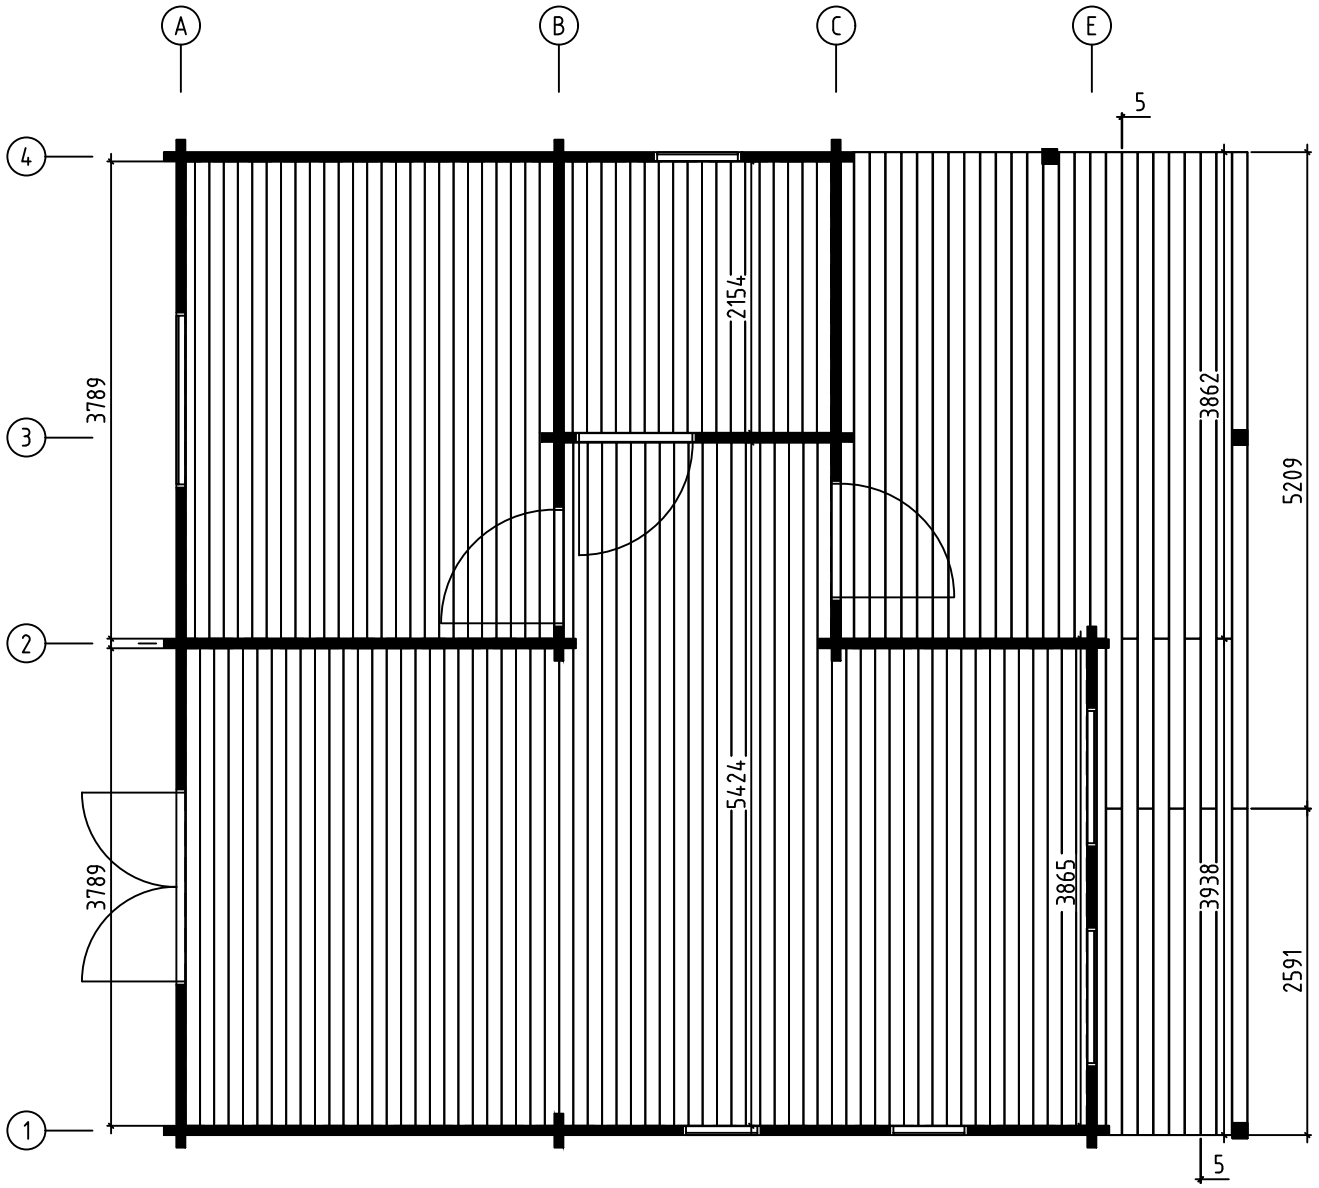


Namn-Name-Nom P7873-70 Daniel 70	Skala-Scale-Maßstab-Echelle 1:60
Utsikt-View-Aussicht-Vue Golvbrädor - Floor Boards-Fussbodenbretter	Sida-Page-Seite-Page 9
Föredragande-Drafter-Zeichner-Rédacteur EJ	Datum-Date-Datum-Date 05.03.2024

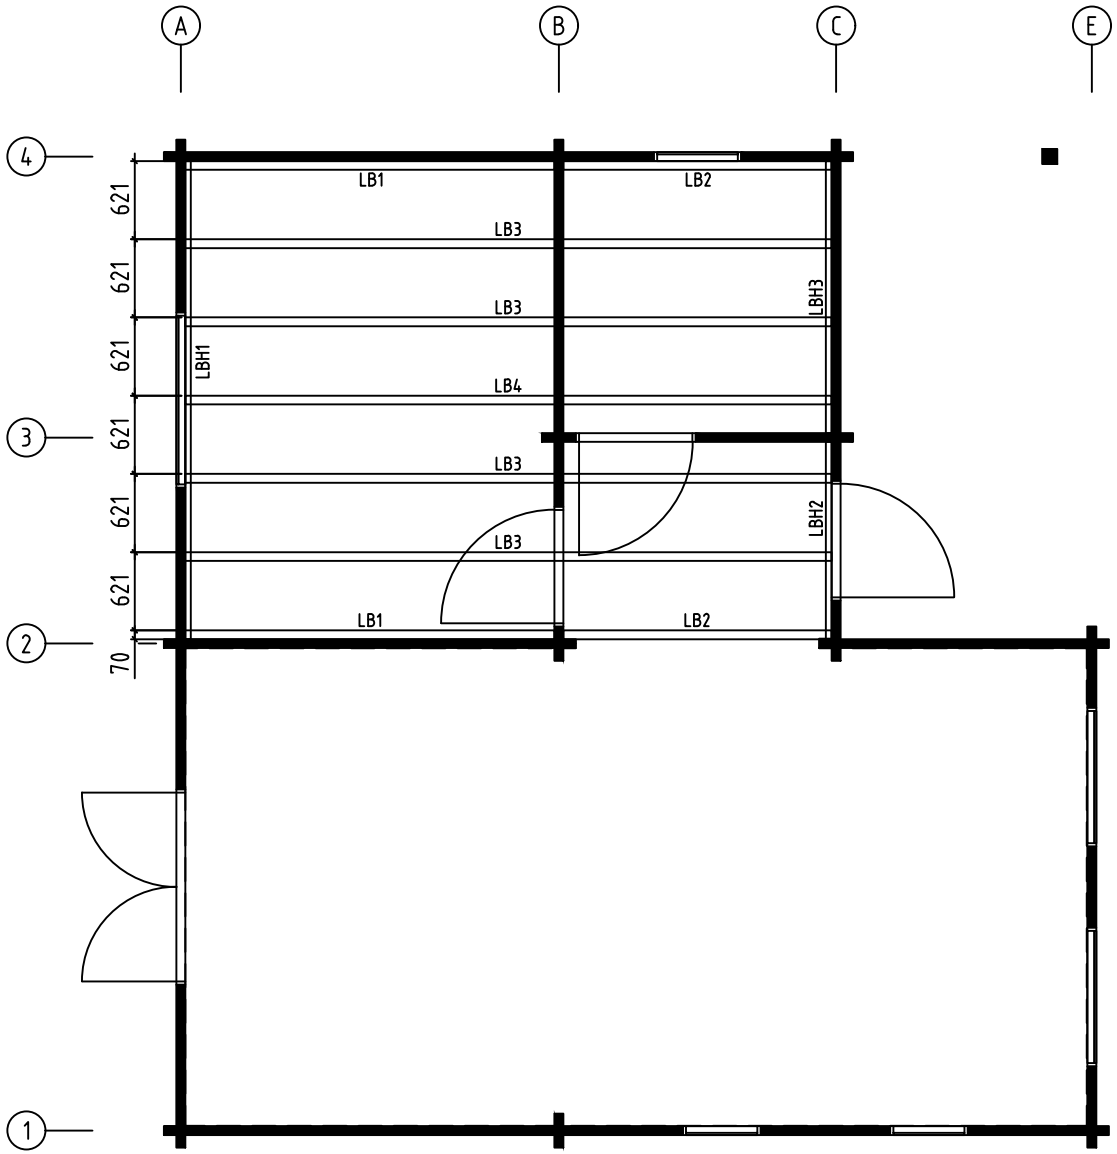

Namn-Name-Name-Nom P7873-70 Daniel 70	Skala-Scale-Maßstab-Echelle 1:60
Utsikt-View-Aussicht-Vue Loftbjälkar-Mezzanine Floor Joists	Sida-Page-Seite-Page 10
Föredragande-Drafter-Zeichner-Rédacteur EJ	Datum-Date-Datum-Date 05.03.2024

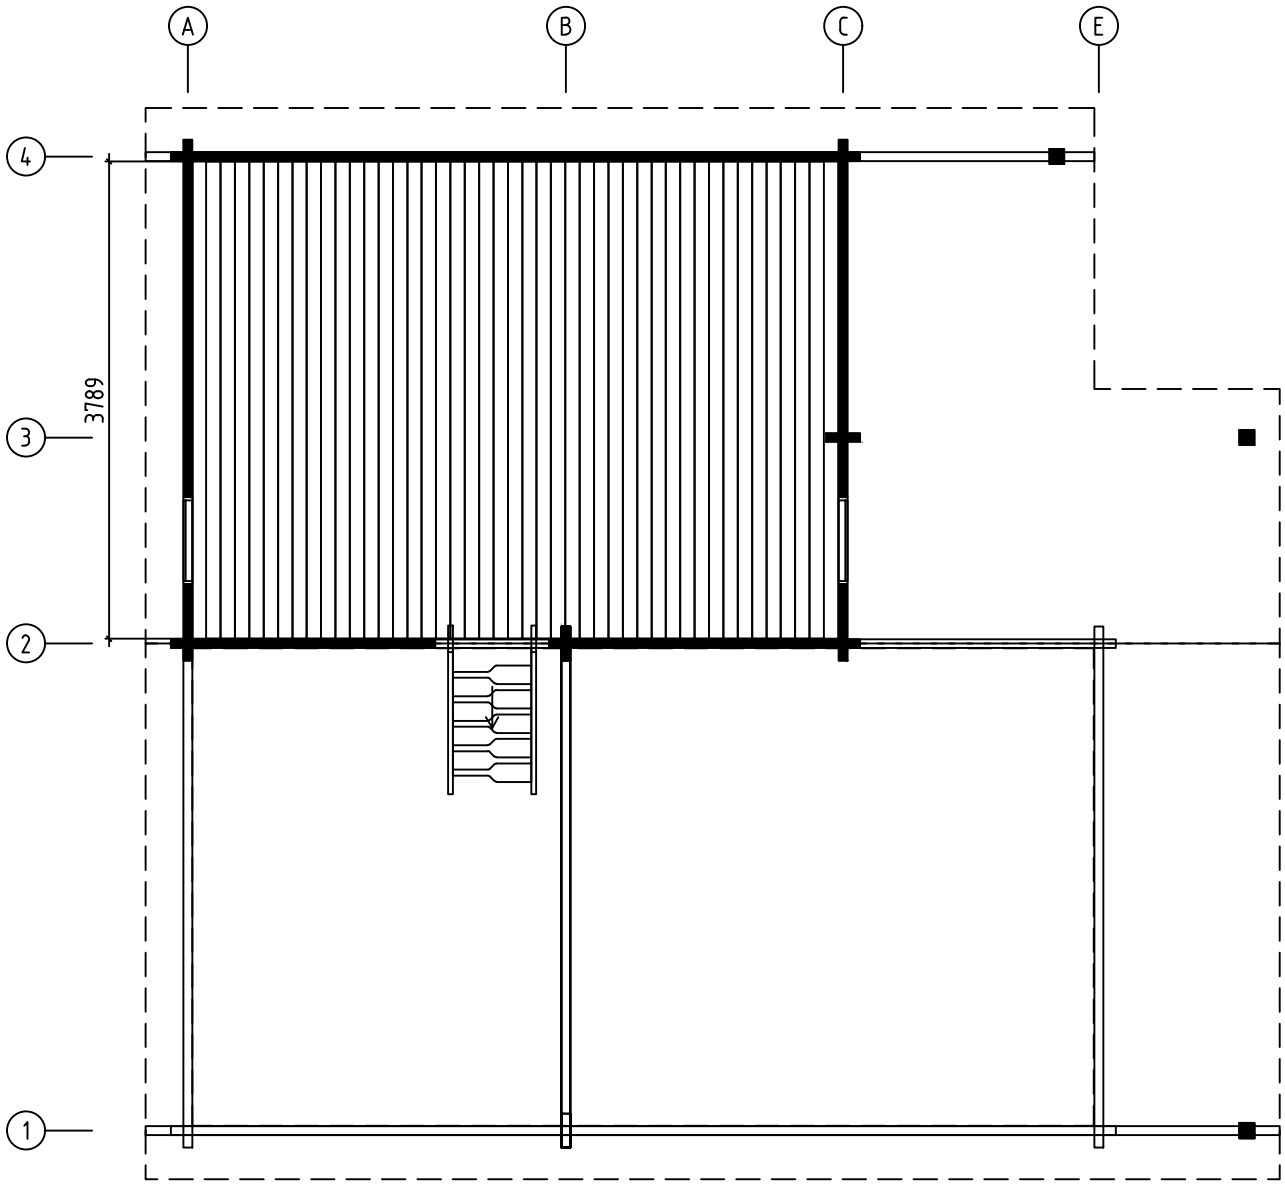


Namn-Name-Name-Nom P7873-70 Daniel 70	Skala-Scale-Maßstab-Echelle 1:60
Utsikt-View-Aussicht-Vue Golvbrädor - Floor Boards-Fussbodenbretter	Sida-Page-Seite-Page 11
Föredragande-Drafter-Zeichner-Rédacteur EJ	Datum-Date-Datum-Date 05.03.2024

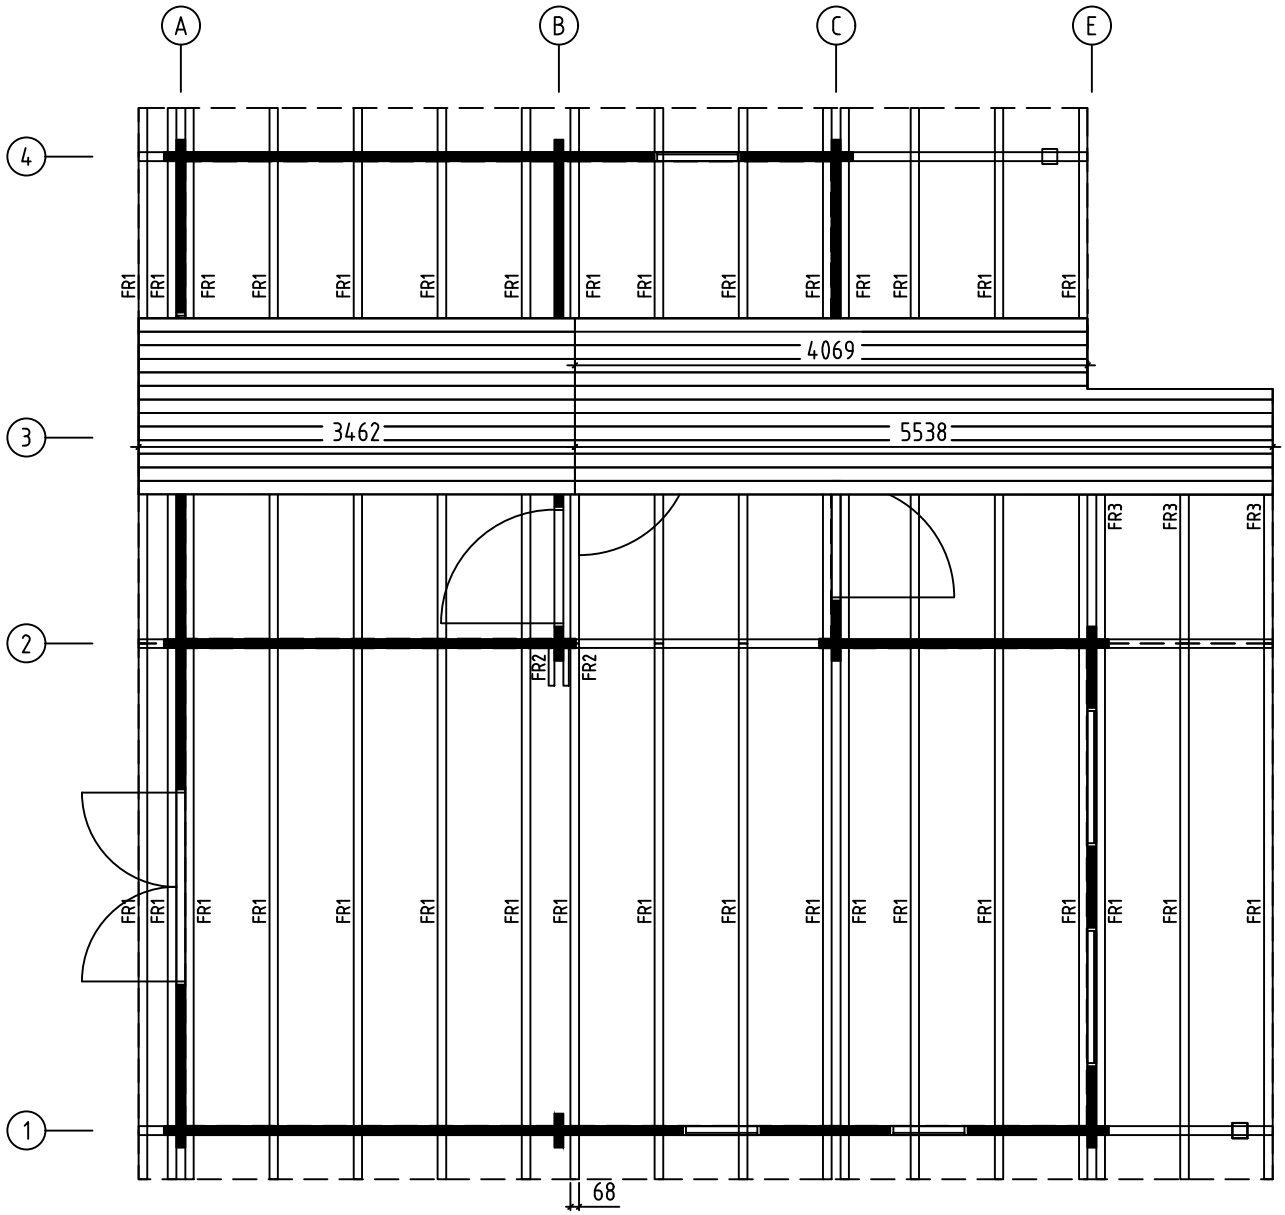



P Max 250 kg/m2


Namn-Name-Name-Nom P7873-70 Daniel 70	Skala-Scale-Maßstab-Echelle 1:60
Utsikt-View-Aussicht-Vue Plan Over Taksparre-Rafters Plan-Dachsparren	Sida-Page-Seite-Page 12
Föredragande-Drafter-Zeichner-Rédacteur EJ	Datum-Date-Datum-Date 05.03.2024

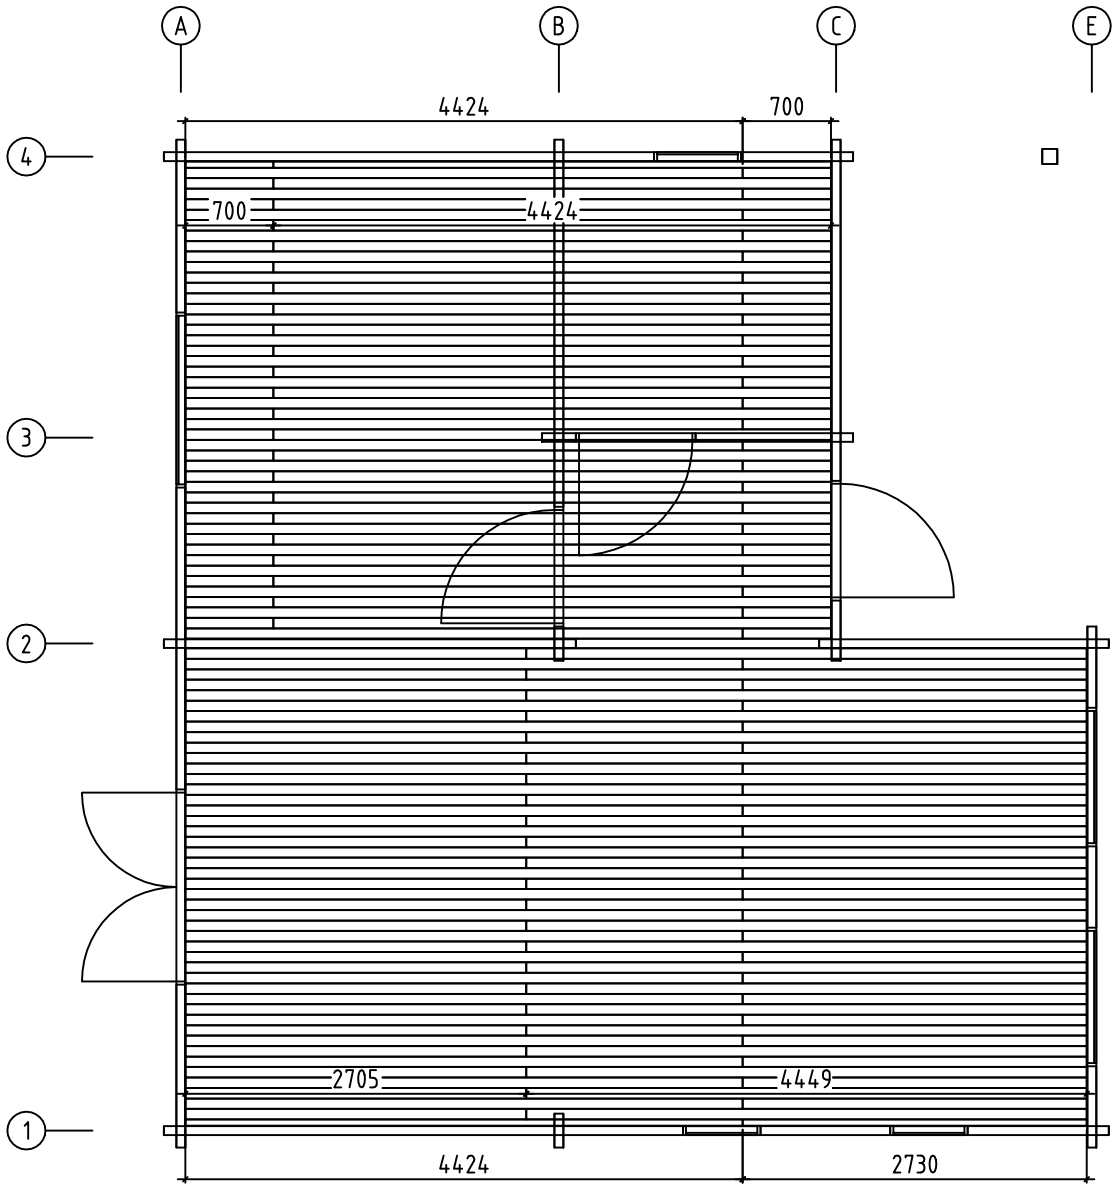


Namn-Name-Name-Nom P7873-70 Daniel 70	Skala-Scale-Maßstab-Echelle 1:60
Utsikt-View-Aussicht-Vue Brädor Till Innertak - Ceiling Boards - Deckenbretter	Sida-Page-Seite-Page 13
Föredragande-Drafter-Zeichner-Rédacteur EJ	Datum-Date-Datum-Date 05.03.2024

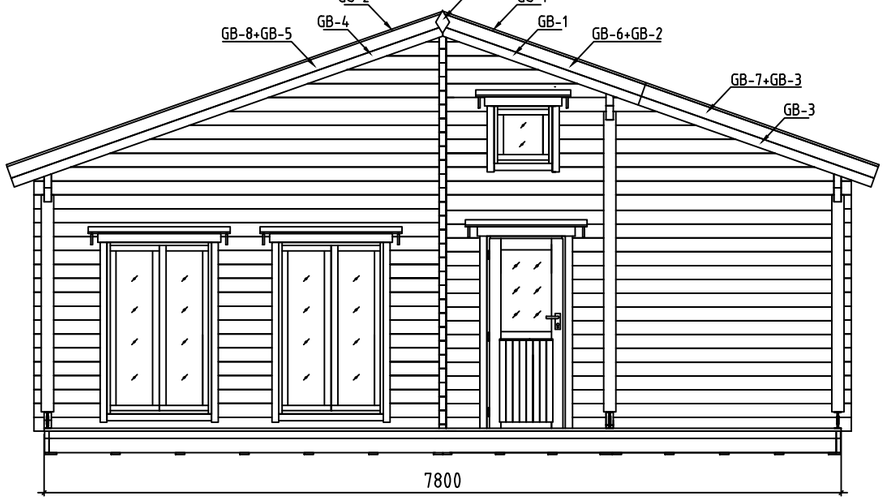


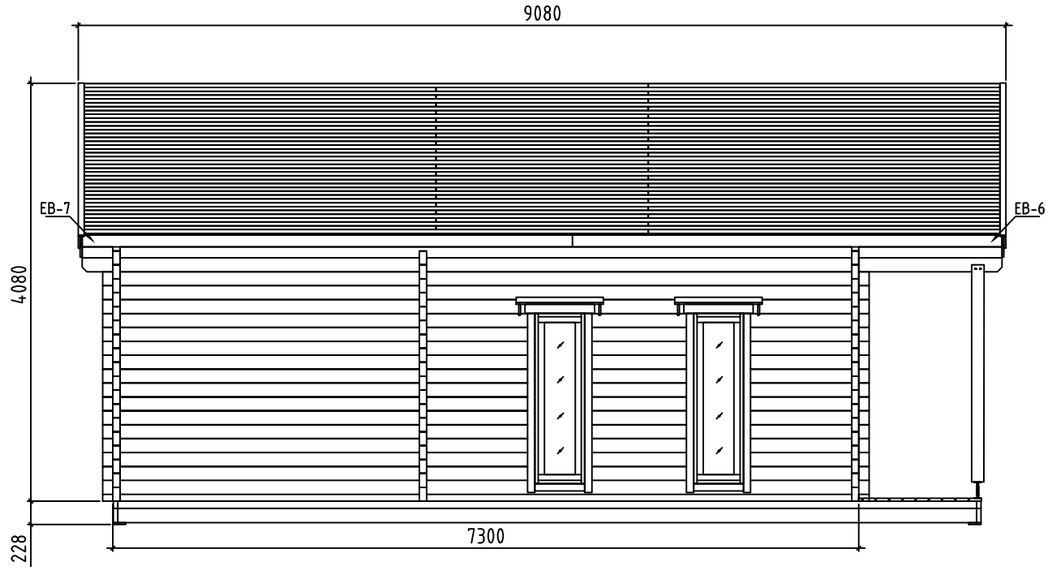

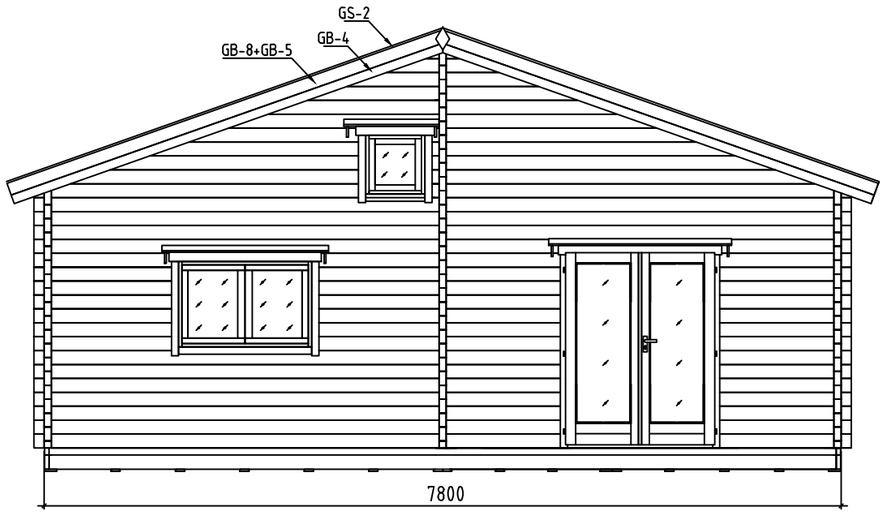


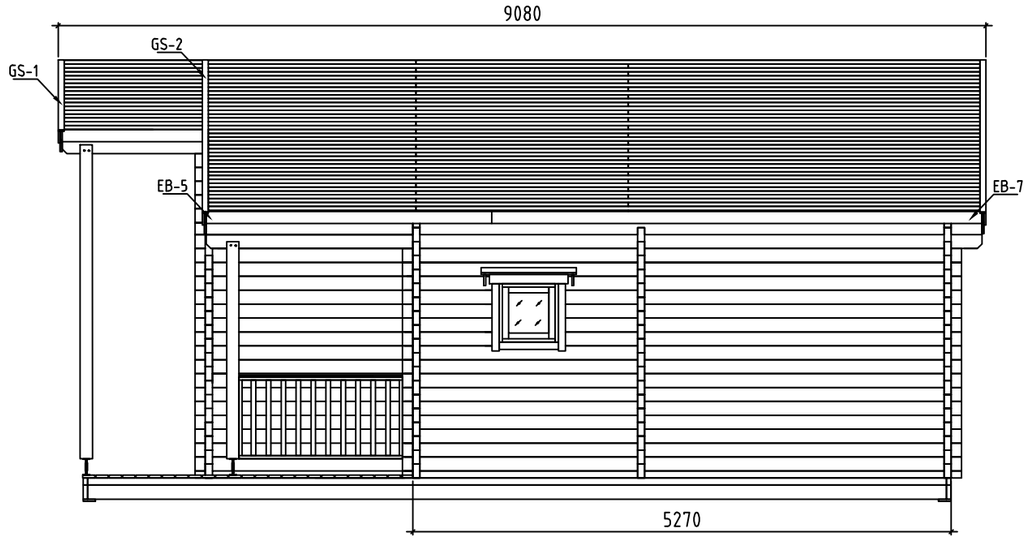


Namn-Name-Name-Nom P7873/70 Daniel	Skala-Scale-Maßstab-Echelle 1:60
Utsikt-View-Aussicht-Vue Syn-View-Aussicht-Vue	Sida-Page-Seite-Page 14
Föredragande-Drafter-Zeichner-Rédacteur EJ	Datum-Date-Datum-Date 05.03.2024

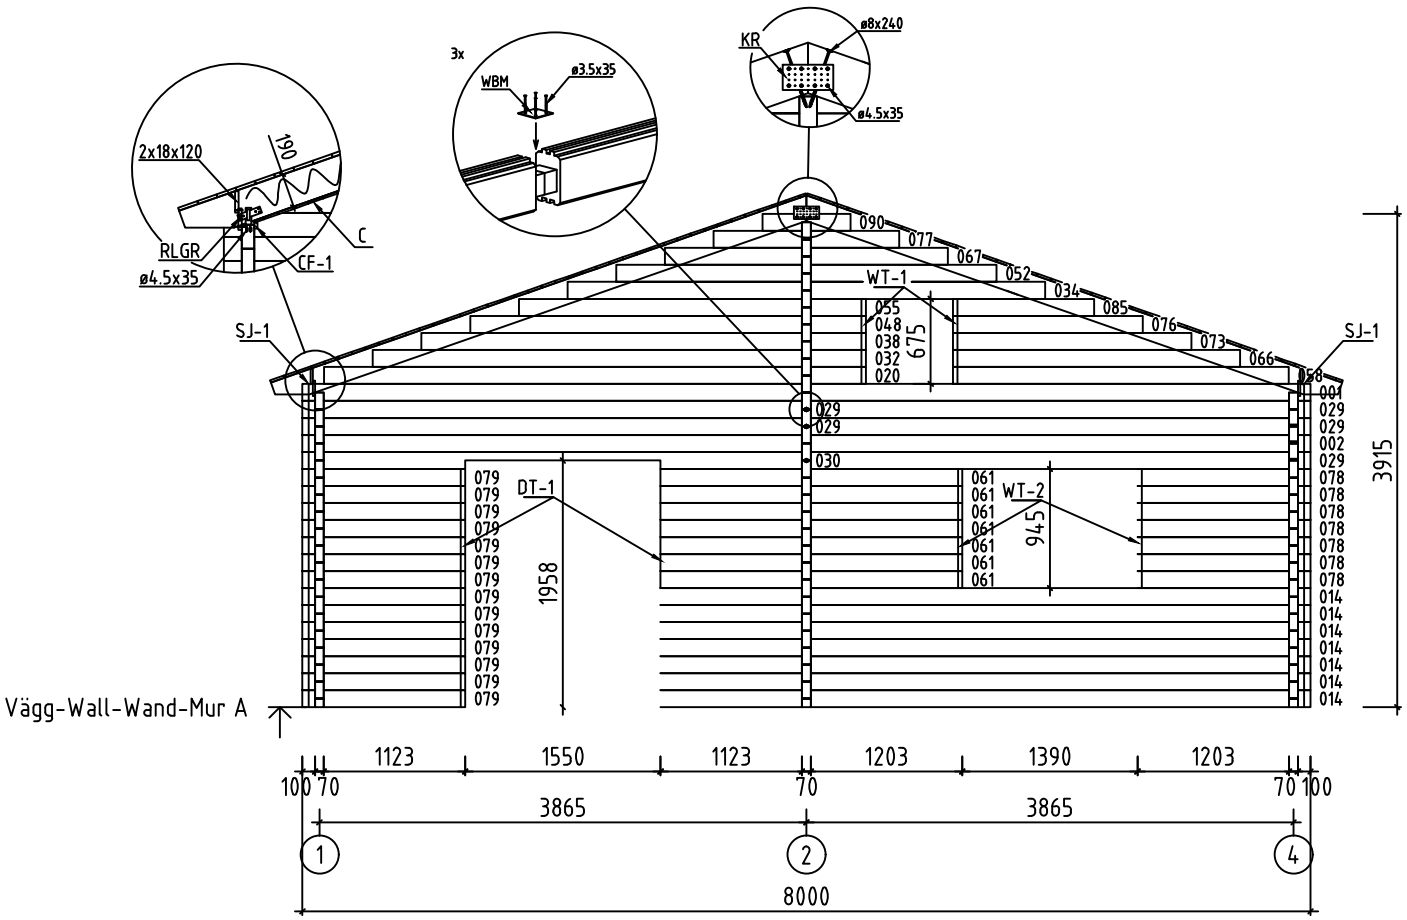


Namn-Name-Name-Nom P7873-70 Daniel 70	Skala-Scale-Maßstab-Echelle 1:60
Utsikt-View-Aussicht-Vue Vägg-Wall-Wand-Mur A	Sida-Page-Seite-Page 15
Föredragande-Drafter-Zeichner-Rédacteur EJ	Datum-Date-Datum-Date 05.03.2024

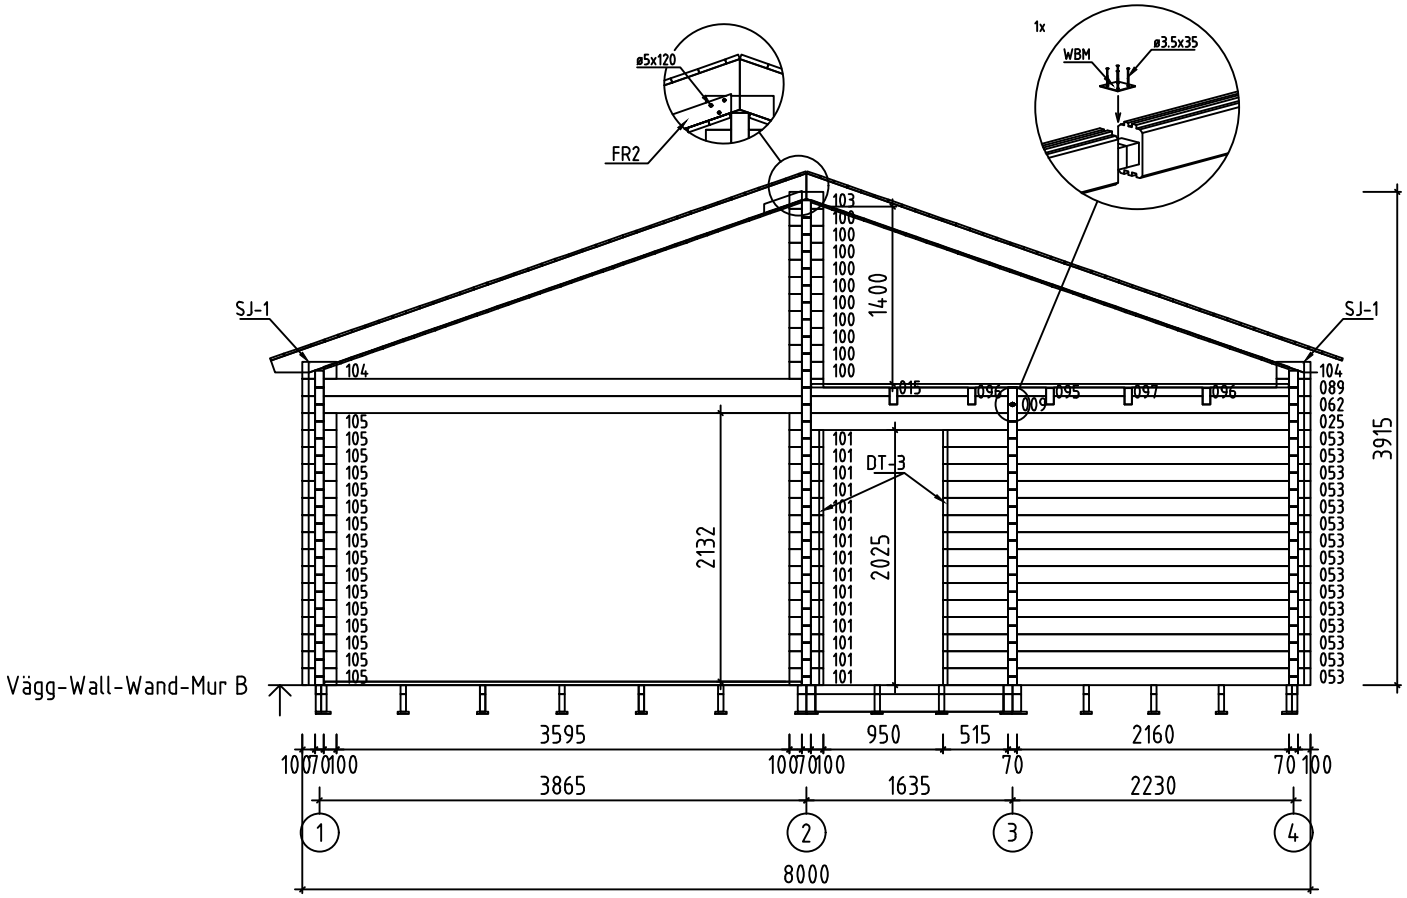


Namn-Name-Name-Nom P7873-70 Daniel 70	Skala-Scale-Maßstab-Echelle 1:60
Utsikt-View-Aussicht-Vue Vägg-Wall-Wand-Mur B	Sida-Page-Seite-Page 16
Föredragande-Drafter-Zeichner-Rédacteur EJ	Datum-Date-Datum-Date 05.03.2024

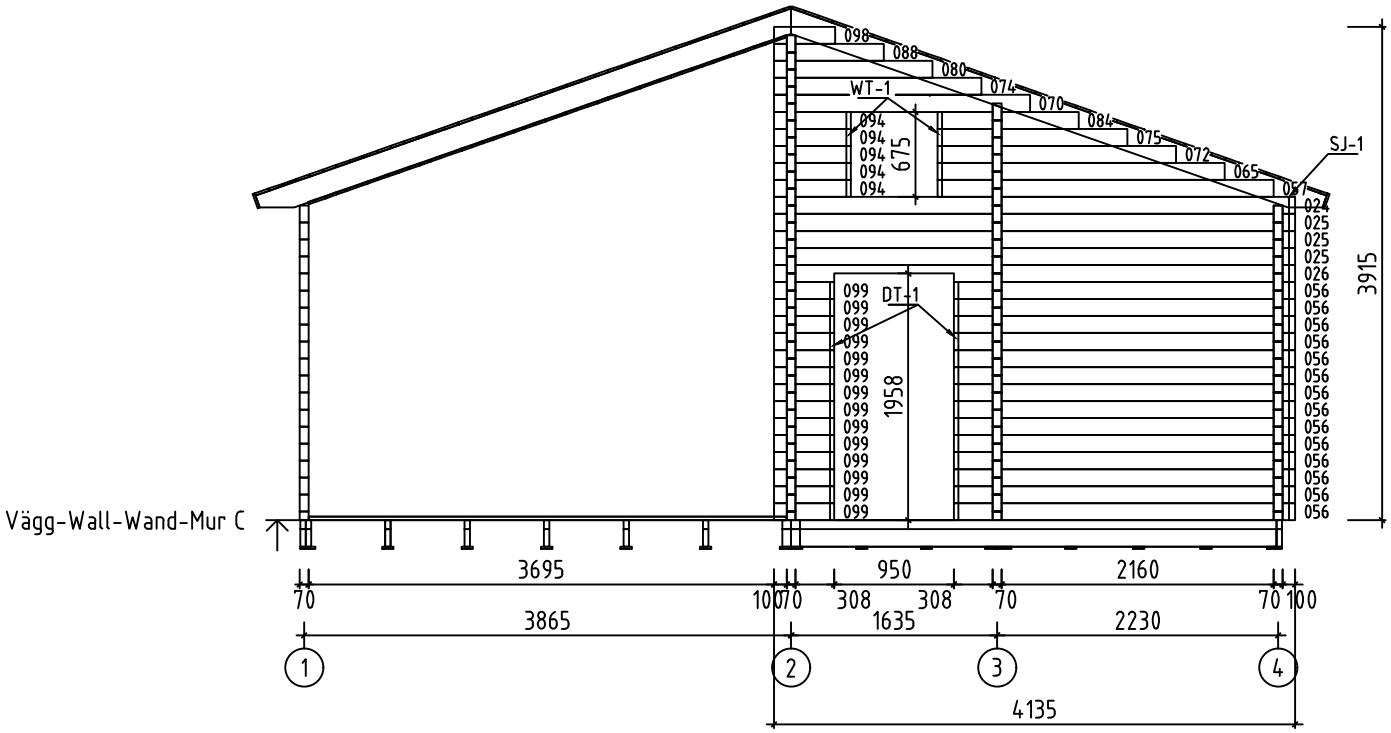


Namn-Name-Name-Nom P7873-70 Daniel 70	Skala-Scale-Maßstab-Echelle 1:60
Utsikt-View-Aussicht-Vue Vägg-Wall-Wand-Mur C	Sida-Page-Seite-Page 17
Föredragande-Drafter-Zeichner-Rédacteur EJ	Datum-Date-Datum-Date 05.03.2024

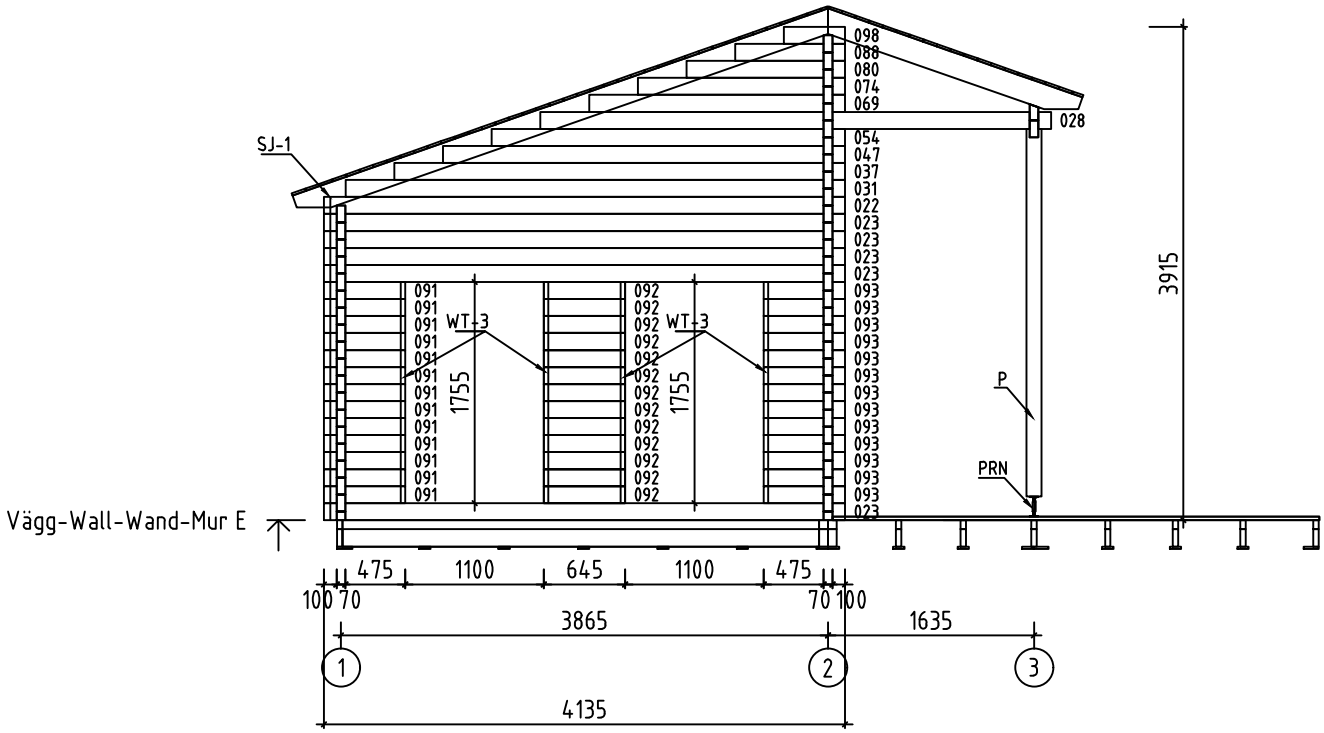


Namn-Name-Name-Nom P7873-70 Daniel 70	Skala-Scale-Maßstab-Echelle 1:60
Utsikt-View-Aussicht-Vue Vägg-Wall-Wand-Mur E	Sida-Page-Seite-Page 18
Föredragande-Drafter-Zeichner-Rédacteur EJ	Datum-Date-Datum-Date 05.03.2024

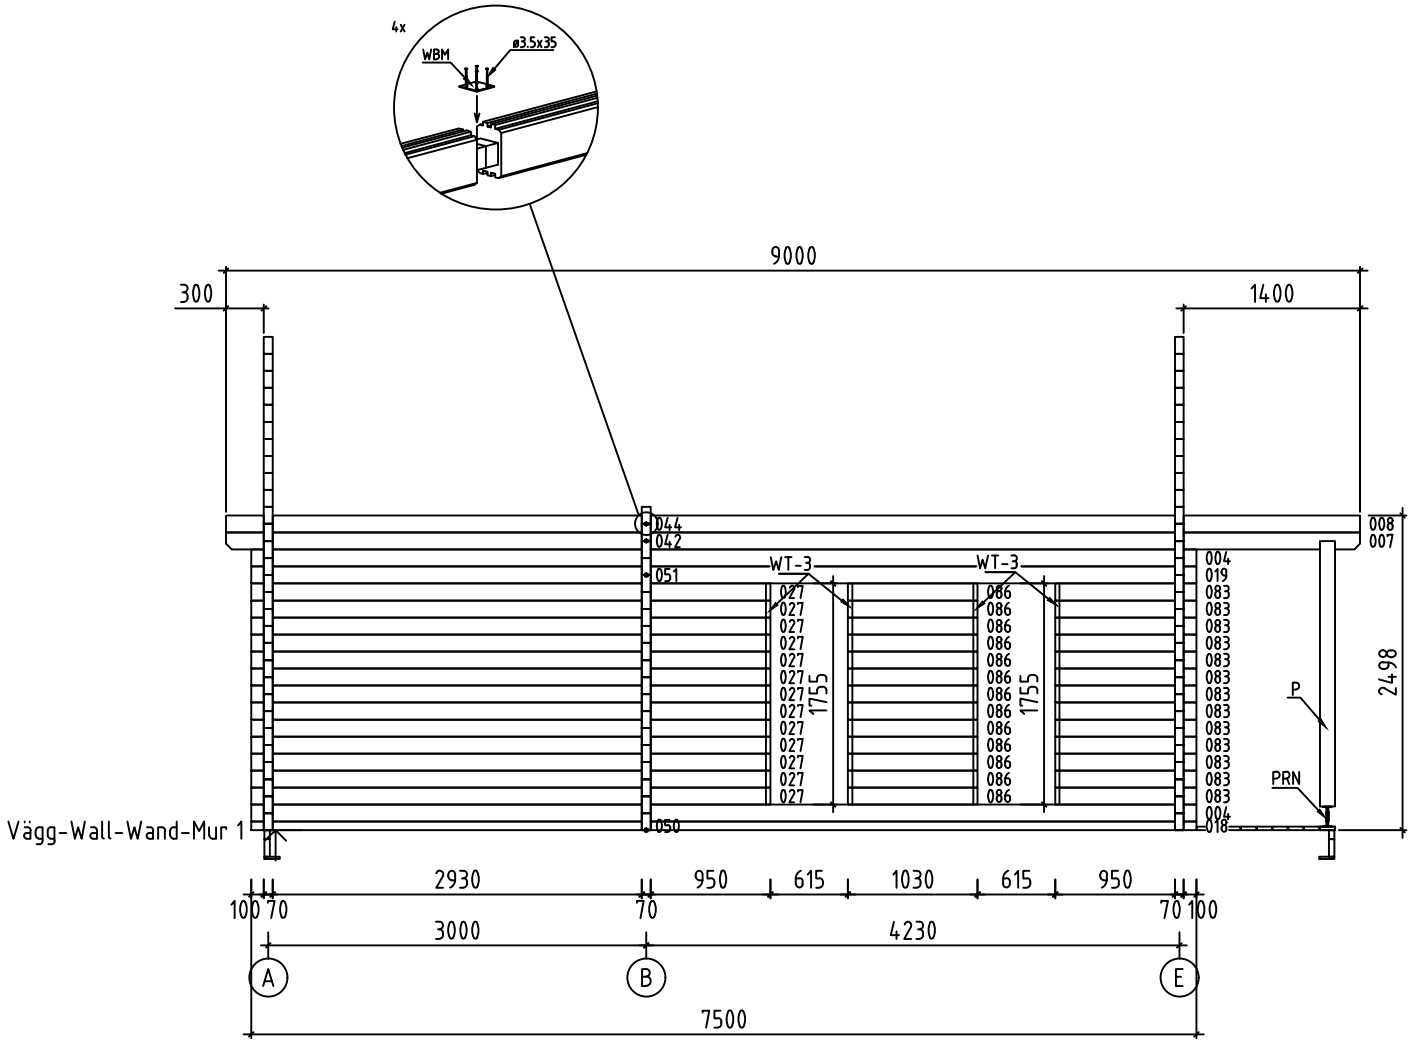


Namn-Name-Name-Nom P7873-70 Daniel 70	Skala-Scale-Maßstab-Echelle 1:60
Utsikt-View-Aussicht-Vue Vägg-Wall-Wand-Mur 1	Sida-Page-Seite-Page 19
Föredragande-Drafter-Zeichner-Rédacteur EJ	Datum-Date-Datum-Date 05.03.2024

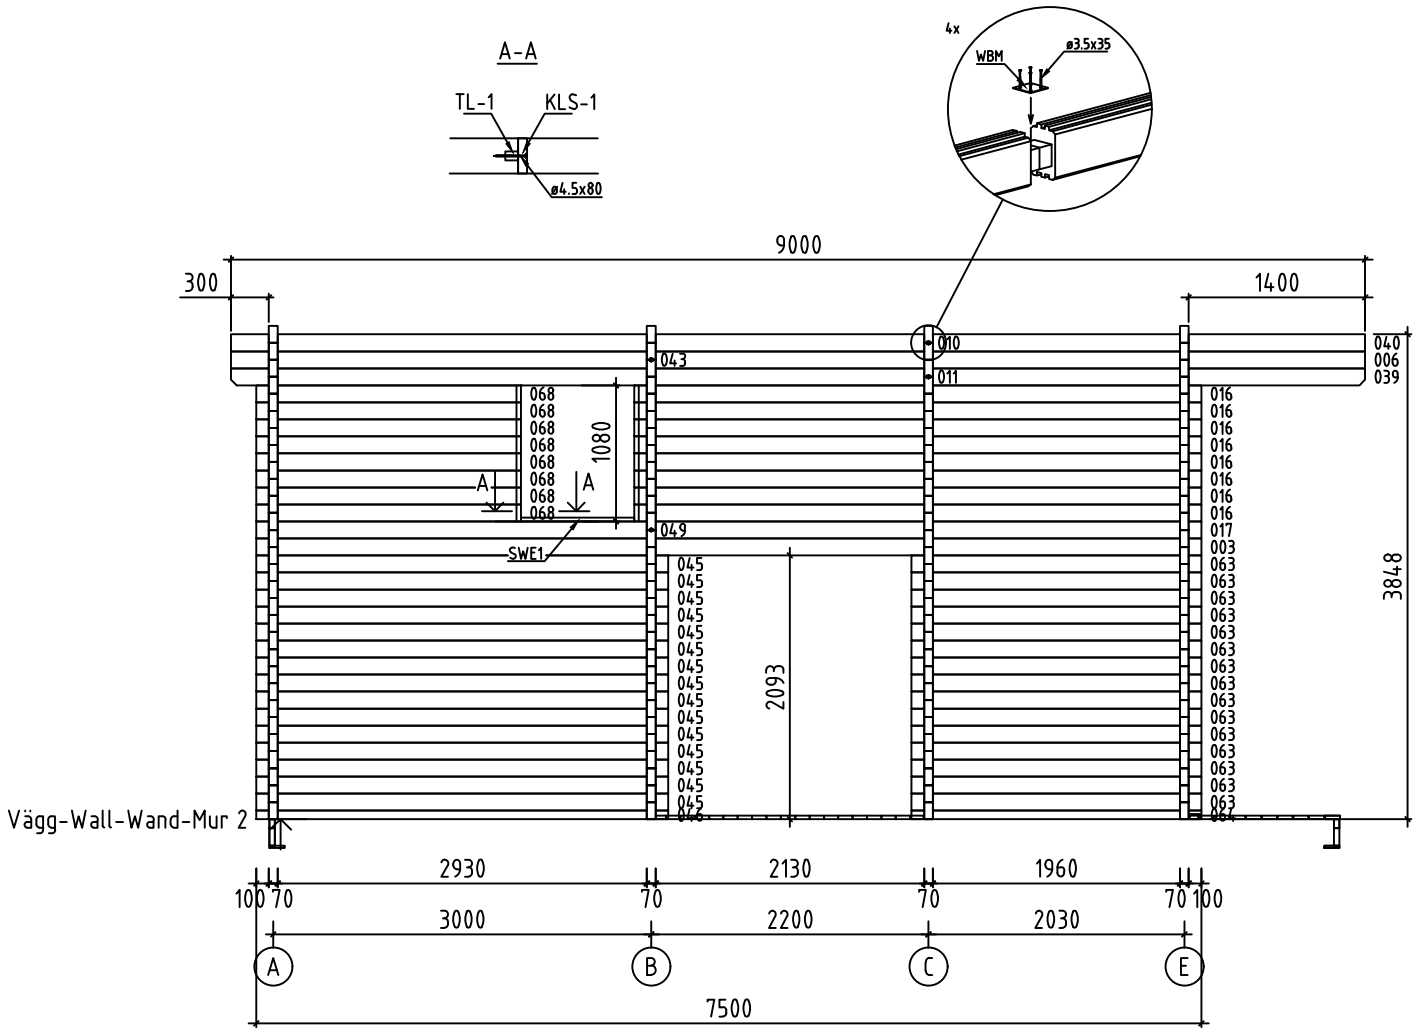


























Namn-Name-Name-Nom P7873-70 Daniel 70	Skala-Scale-Maßstab-Echelle 1:60
Utsikt-View-Aussicht-Vue Vägg-Wall-Wand-Mur 2	Sida-Page-Seite-Page 20
Föredragande-Drafter-Zeichner-Rédacteur EJ	Datum-Date-Datum-Date 05.03.2024

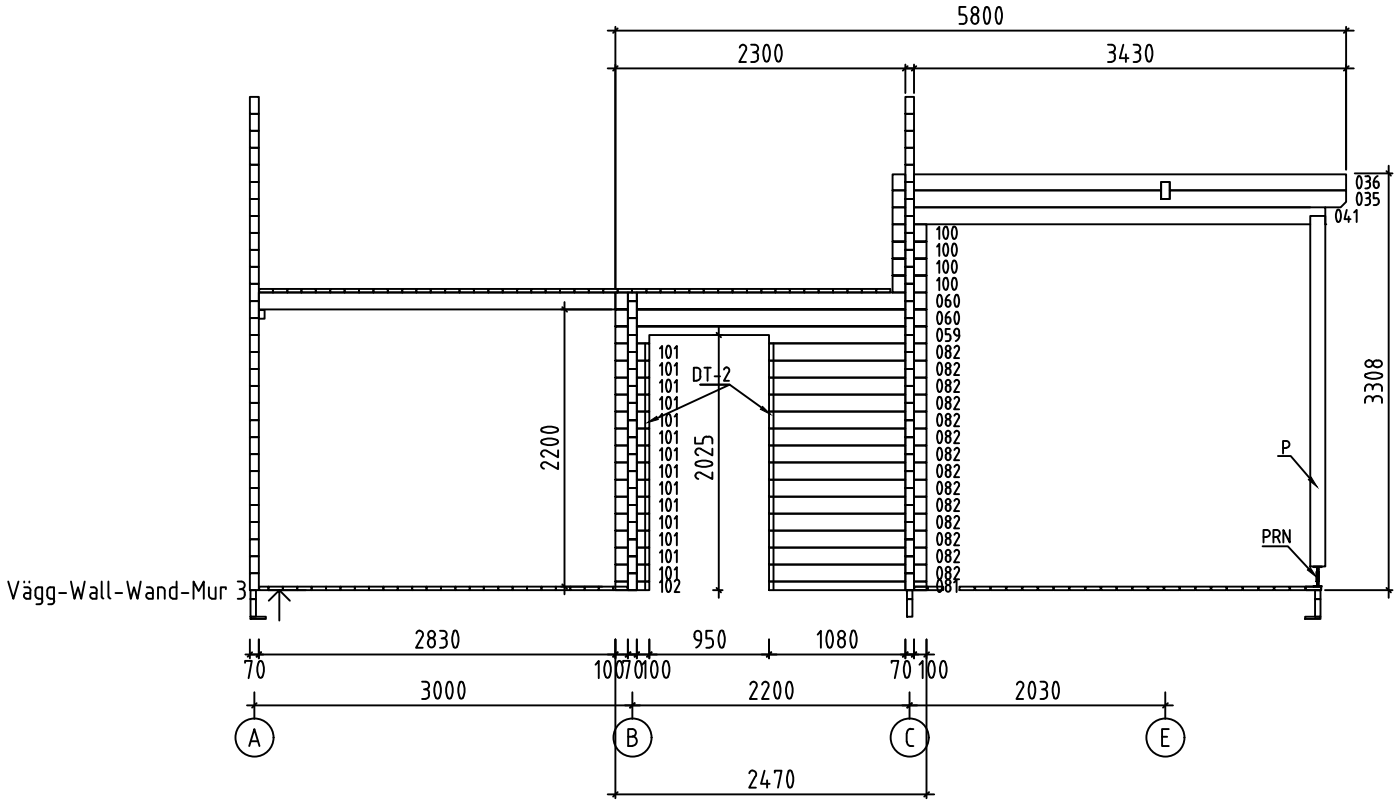


























Namn-Name-Name-Nom P7873-70 Daniel 70	Skala-Scale-Maßstab-Echelle 1:60
Utsikt-View-Aussicht-Vue Vägg-Wall-Wand-Mur 3	Sida-Page-Seite-Page 21
Föredragande-Drafter-Zeichner-Rédacteur EJ	Datum-Date-Datum-Date 05.03.2024

























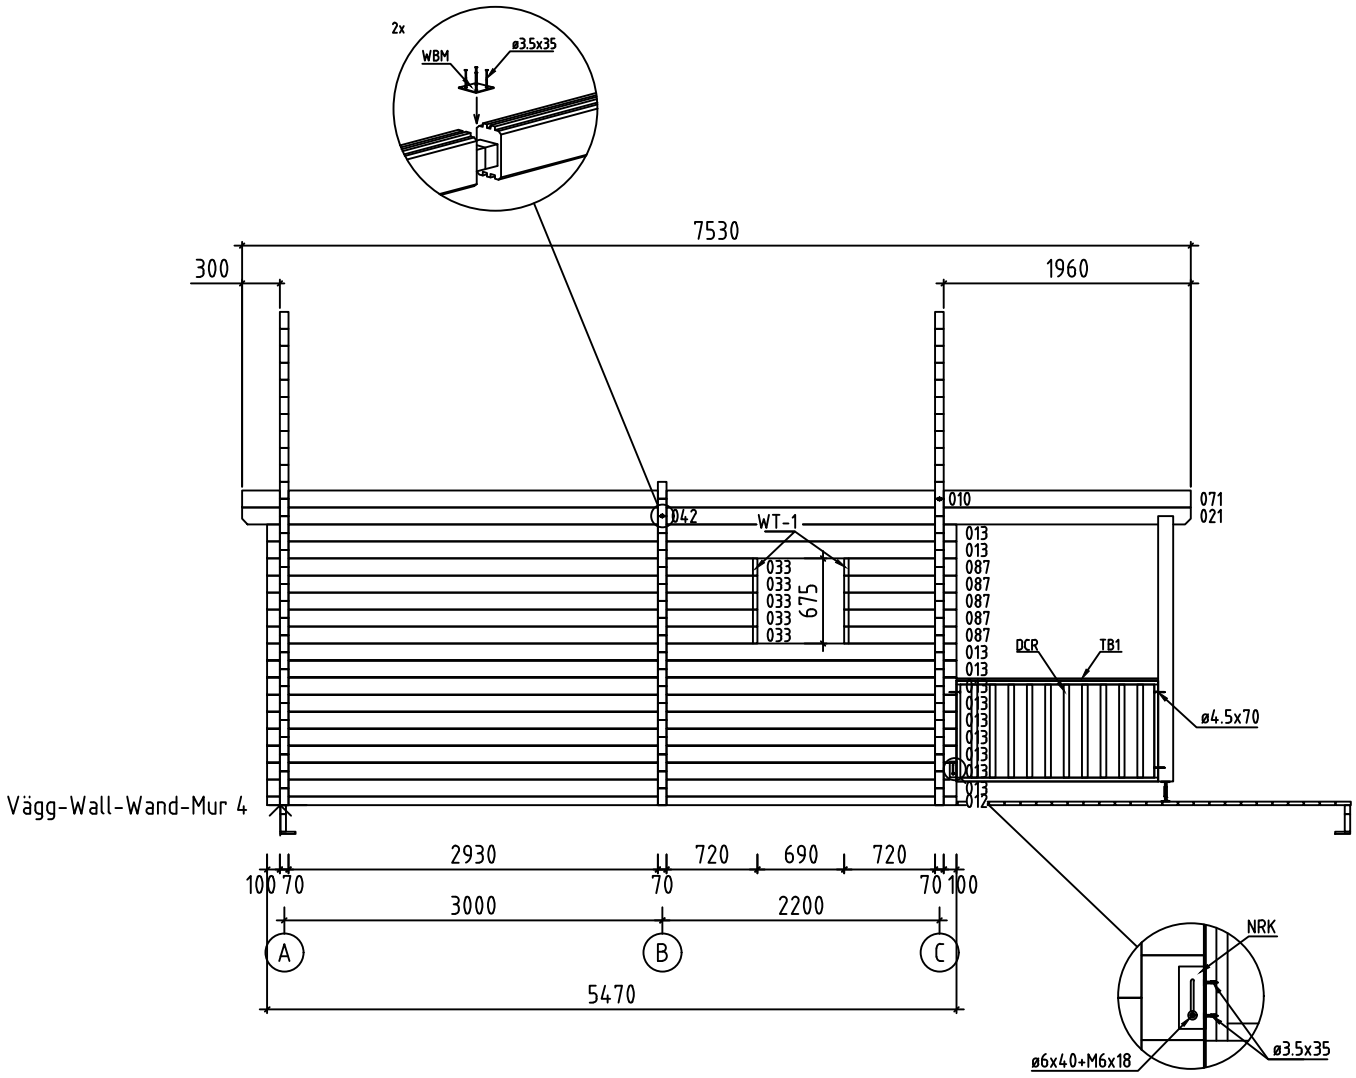


Namn-Name-Name-Nom P7873-70 Daniel 70	Skala-Scale-Maßstab-Echelle 1:60
Utsikt-View-Aussicht-Vue Vägg-Wall-Wand-Mur 4	Sida-Page-Seite-Page 22
Föredragande-Drafter-Zeichner-Rédacteur EJ	Datum-Date-Datum-Date 05.03.2024

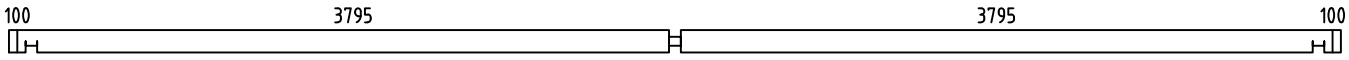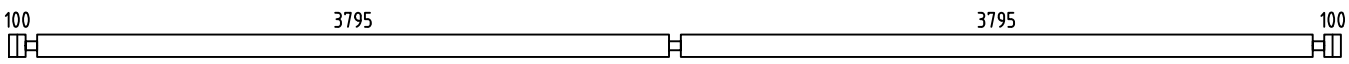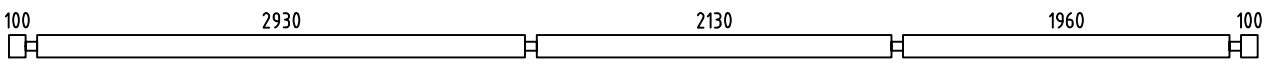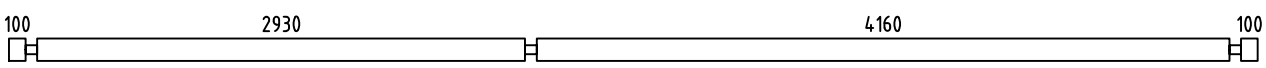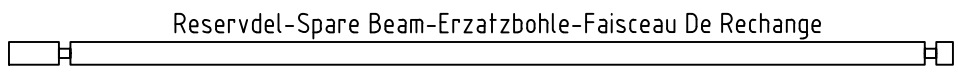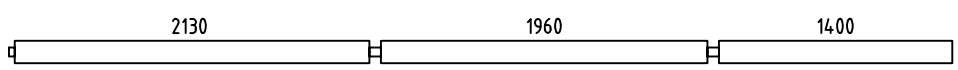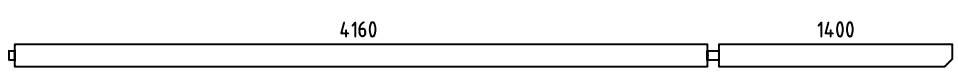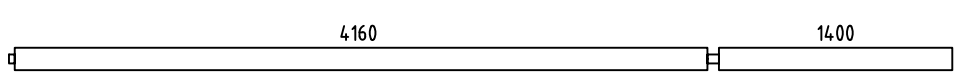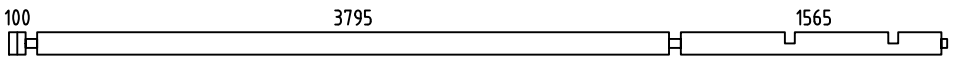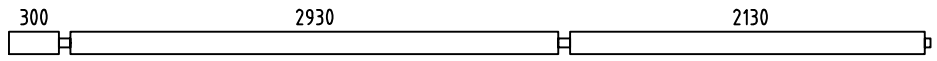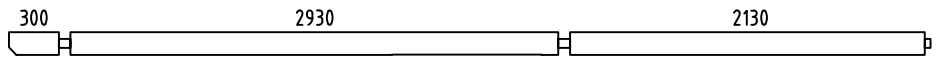
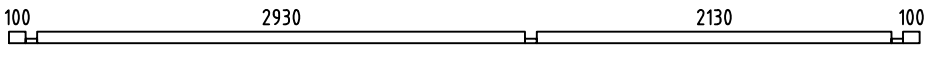
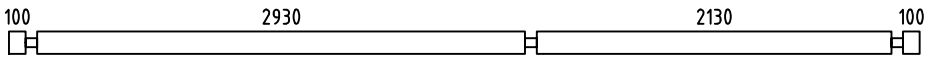
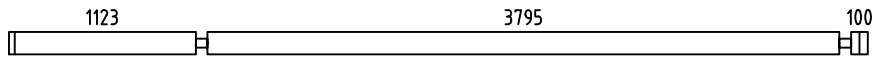
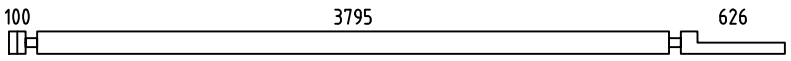
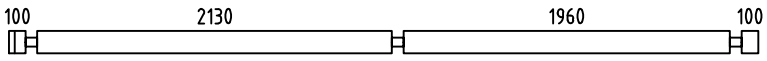
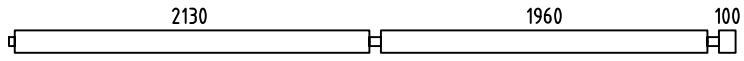
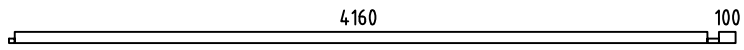
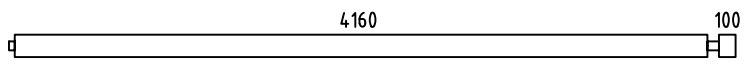
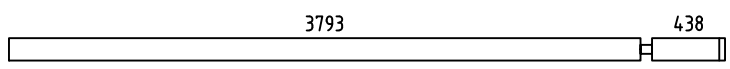
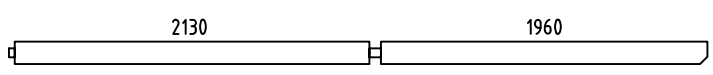
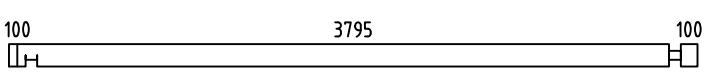
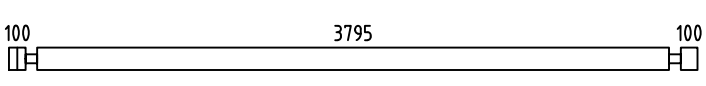
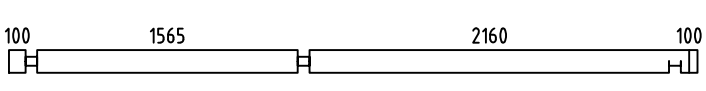
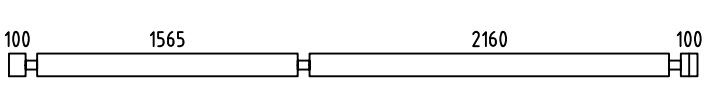
Pos	P7873-70 DANIEL 70 Delförteckning - Piece List - Stückliste - Liste Des Pieces	Q.	P (mm)	L (mm)
001		1	70x135	8000
002		1	70x135	8000
003		1	70x135	7500
004		2	70x135	7500
005		1	70x135	5670
006		1	70x135	5665
007		1	70x135	5665
008		1	70x135	5665
009		1	70x135	5635
010		2	70x135	5535
011		1	70x135	5535
012		1	70x68	5470
013		11	70x135	5470
014		7	70x135	5158
015		1	70x135	4661
016		8	70x135	4500
017		1	70x135	4365
018		1	70x68	4365
019		1	70x135	4365
020		1	70x135	4301
021		1	70x135	4195
022		1	70x135	4135
023		5	70x135	4135
024		1	70x135	4135
025		4	70x135	4135





Namn-Name-Name-Nom P7873-70 Daniel 70	Datum-Date-Datum-Date 05.03.2024	Sida-Page-Seite-Page 1/12

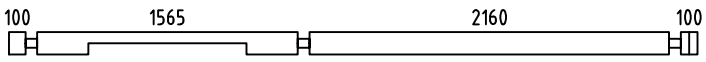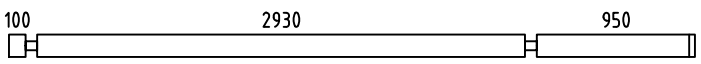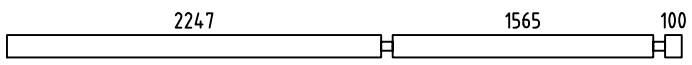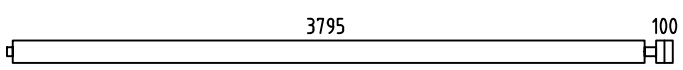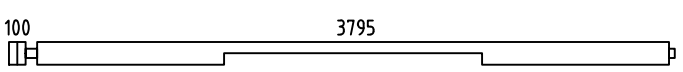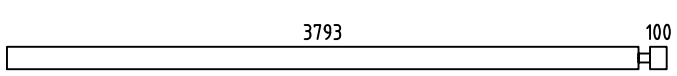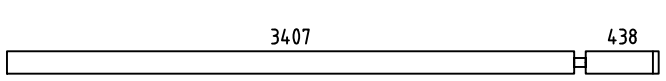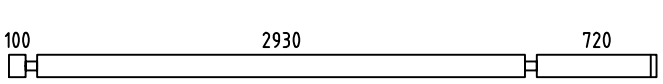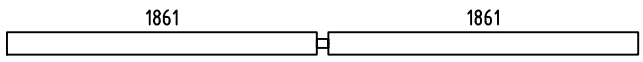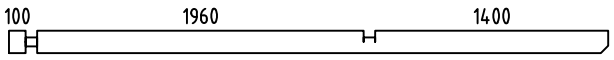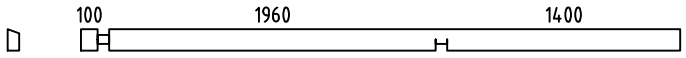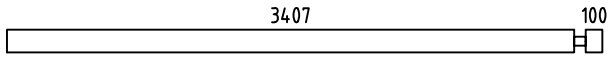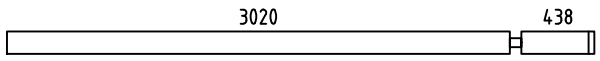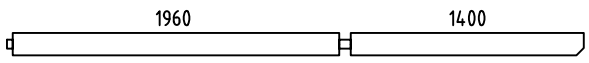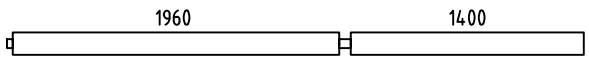
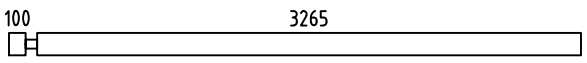
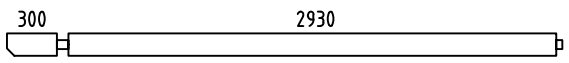
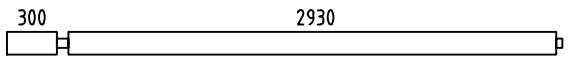
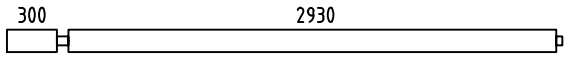
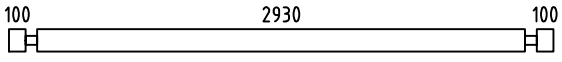
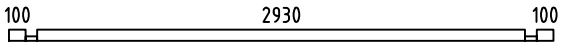
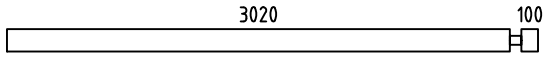
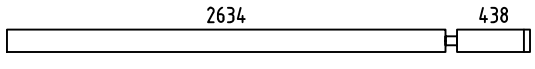
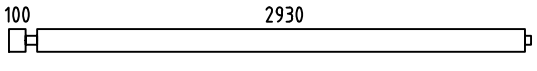
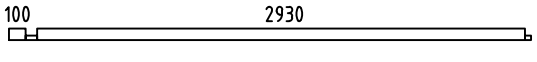
Pos	P7873-70 DANIEL 70 Delförteckning - Piece List - Stückliste - Liste Des Pieces	Q.	P (mm)	L (mm)
026		1	70x135	4135
027		13	70x135	4120
028		1	70x135	4052
029		5	70x135	4000
030		1	70x135	4000
031		1	70x135	3963
032		1	70x135	3914
033		5	70x135	3890
034		1	70x135	3791
035		1	70x135	3600
036		1	70x128	3600
037		1	70x135	3577
038		1	70x135	3528
039		1	70x135	3465
040		1	70x135	3465
041		1	70x135	3435
042		2	70x135	3335
043		1	70x135	3335
044		1	70x135	3335
045		15	70x135	3270
046		1	70x68	3270
047		1	70x135	3190
048		1	70x135	3141
049		1	70x135	3135
050		1	70x68	3135

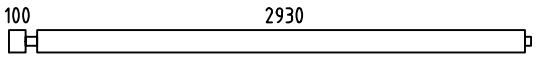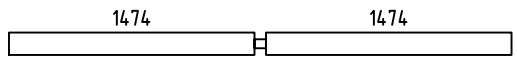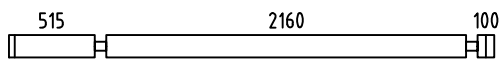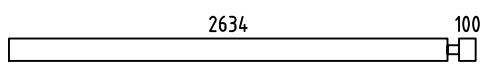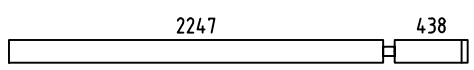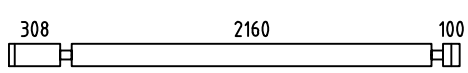
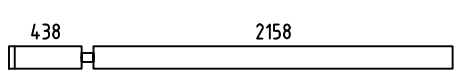
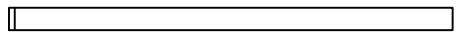
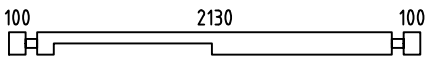
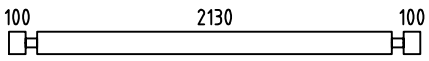
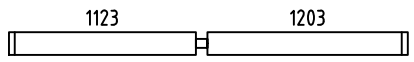
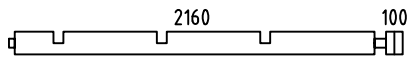
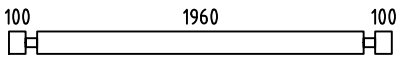
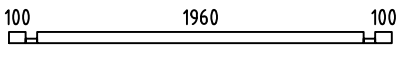
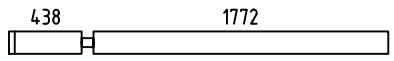
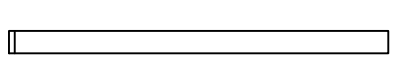
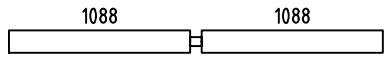
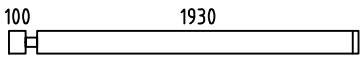
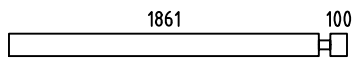
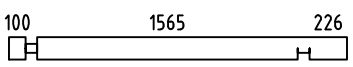
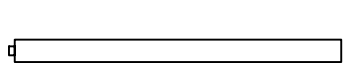
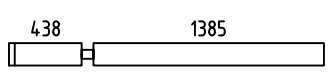
 
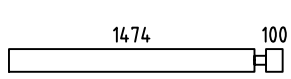
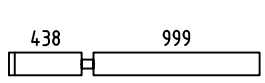
Pos	P7873-70 DANIEL 70 Delförteckning - Piece List - Stückliste - Liste Des Pieces	Q.	P (mm)	L (mm)
051		1	70x135	3135
052		1	70x135	3018
053		15	70x135	2915
054		1	70x135	2804
055		1	70x135	2755
056		14	70x135	2708
057		1	70x135	2666
058		1	70x135	2666
059		1	70x135	2470
060		2	70x135	2470
061		7	70x135	2395
062		1	70x135	2365
063		15	70x135	2300
064		1	70x68	2300
065		1	70x135	2279
066		1	70x135	2279
067		1	70x135	2245
068		8	70x135	2100
069		1	70x135	2031
070		1	70x135	2031
071		1	70x135	1995
072		1	70x135	1893
073		1	70x135	1893
074		2	70x135	1644
075		1	70x135	1506









Pos	P7873-70 DANIEL 70 Delförteckning - Piece List - Stückliste - Liste Des Pieces	Q.	P (mm)	L (mm)
076		1	70x135	1506
077	701 701	1	70x135	1472
078	1202 100	7	70x135	1372
079	100 1123	14	70x135	1293
080	1088 100	2	70x135	1258
081	1080 100	1	70x68	1250
082	1080 100	14	70x135	1250
083	950 100	13	70x135	1120
084	438 612	1	70x135	1120
085		1	70x135	1120
086		13	70x135	1030
087	720 100	5	70x135	890
088	701 100	2	70x135	871
089	626 100	1	70x135	796
090	315 315	1	70x135	699
091	100 475	13	70x135	645
092		13	70x135	645
093	475 100	13	70x135	645
094	100 438	5	70x135	608
095	258 233	1	70x68	561
096		2	70x68	561
097		1	70x68	561
098	315 100	2	70x135	485
099	100 308	14	70x135	478
100	100 100	14	70x135	270

     
 
 
 
 
 
 
 
 
 
 
Pos	P7873-70 DANIEL 70 Delförteckning - Piece List - Stückliste - Liste Des Pieces	Q.	P (mm)	L (mm)
101		29	70x135	270
102		1	70x68	270
103		1	70x135	270
104		2	70x135	270
105		16	70x135	270
FB24	Golvbjälkar - Foundation - Fundament - Fondation 	1	70x140	5417
FB20	Golvbjälkar - Foundation - Fundament - Fondation 	1	70x140	5187
FB18	Golvbjälkar - Foundation - Fundament - Fondation 	1	70x140	5165
FB22	Golvbjälkar - Foundation - Fundament - Fondation 	1	70x140	3217
FB23	Golvbjälkar - Foundation - Fundament - Fondation 	1	70x140	2987
FB15	Golvbjälkar - Foundation - Fundament - Fondation 	1	70x140	2464
FB21	Golvbjälkar - Foundation - Fundament - Fondation 	1	70x70	5417
FB17	Golvbjälkar - Foundation - Fundament - Fondation 	2	70x70	5166
FB25	Golvbjälkar - Foundation - Fundament - Fondation 	1	70x70	3238
FB19	Golvbjälkar - Foundation - Fundament - Fondation 	1	70x70	2987
FB16	Golvbjälkar - Foundation - Fundament - Fondation 	1	70x70	2464
FB8	Golvbjälkar - Foundation - Fundament - Fondation 	5	43x140	5187
FB12	Golvbjälkar - Foundation - Fundament - Fondation 	6	43x140	5166
FB32	Golvbjälkar - Foundation - Fundament - Fondation 	3	43x140	4209
FB2	Golvbjälkar - Foundation - Fundament - Fondation 	4	43x140	3895
FB5	Golvbjälkar - Foundation - Fundament - Fondation 	2	43x140	3782
FB10	Golvbjälkar - Foundation - Fundament - Fondation 	2	43x140	3217
FB14	Golvbjälkar - Foundation - Fundament - Fondation 	6	43x140	3196
FB31	Golvbjälkar - Foundation - Fundament - Fondation 	2	43x140	2987
FB28	Golvbjälkar - Foundation - Fundament - Fondation 	3	43x140	2009




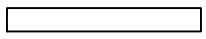
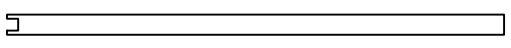
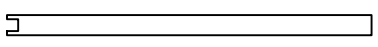
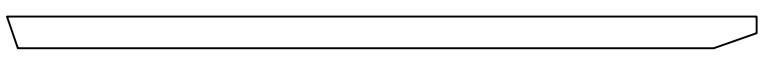
Pos	P7873-70 DANIEL 70 Delförteckning - Piece List - Stückliste - Liste Des Pieces	Q.	P (mm)	L (mm)
FB30	Golvbjälkar - Foundation - Fundament - Fondation 	5	43x140	1166
FB3	Golvbjälkar - Foundation - Fundament - Fondation 	3	43x140	470
FB9	Golvbjälkar - Foundation - Fundament - Fondation	2	43x70	5417
FB26	Golvbjälkar - Foundation - Fundament - Fondation	4	43x70	5187
FB11	Golvbjälkar - Foundation - Fundament - Fondation	6	43x70	5166
FB33	Golvbjälkar - Foundation - Fundament - Fondation	2	43x70	4209
FB1	Golvbjälkar - Foundation - Fundament - Fondation	4	43x70	3895
FB6	Golvbjälkar - Foundation - Fundament - Fondation	2	43x70	3782
FB13	Golvbjälkar - Foundation - Fundament - Fondation	6	43x70	3196
FB7	Golvbjälkar - Foundation - Fundament - Fondation	4	43x70	2987
FB27	Golvbjälkar - Foundation - Fundament - Fondation	4	43x70	2009
FB29	Golvbjälkar - Foundation - Fundament - Fondation	5	43x70	1166
FB4	Golvbjälkar - Foundation - Fundament - Fondation	3	43x70	470
BBI7	Golvbjälkar (IMM) - Foundation (IMM) - Fundament - Fondation (IMM)	3	120x18	4240
BBI6	Golvbjälkar (IMM) - Foundation (IMM) - Fundament - Fondation (IMM)	3	120x18	4010
BBI1	Golvbjälkar (IMM) - Foundation (IMM) - Fundament - Fondation (IMM)	4	120x18	3895
BBI9	Golvbjälkar (IMM) - Foundation (IMM) - Fundament - Fondation (IMM)	13	90x18	4240
BBI8	Golvbjälkar (IMM) - Foundation (IMM) - Fundament - Fondation (IMM)	13	90x18	4010
BBI5	Golvbjälkar (IMM) - Foundation (IMM) - Fundament - Fondation (IMM)	5	90x18	540
BBI4	Golvbjälkar (IMM) - Foundation (IMM) - Fundament - Fondation (IMM)	1	90x18	530
BBI3	Golvbjälkar (IMM) - Foundation (IMM) - Fundament - Fondation (IMM)	3	90x18	447
BBI2	Golvbjälkar (IMM) - Foundation (IMM) - Fundament - Fondation (IMM)	4	90x18	421
P2	Stolpe - Post - Pfosten - Poteau 	1	120x120	2800
P1	Stolpe - Post - Pfosten - Poteau 	2	120x120	2110
FR1	Takbjälke - Rafter - Dachsparren - Chevron 	33	68x190	4502

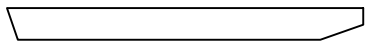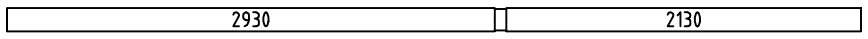  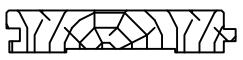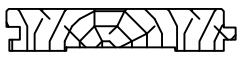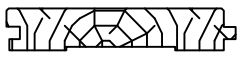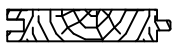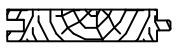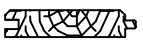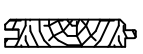Pos	P7873-70 DANIEL 70 Delförteckning - Piece List - Stückliste - Liste Des Pieces	Q.	P (mm)	L (mm)
FR3	Takbjälke - Rafter - Dachsparren - Chevron 	3	68x190	2140
FR2	Takbjälke - Rafter - Dachsparren - Chevron	2	45x70	342
LB3	Loftbjälkar-Mezzanine Floor Joists-Halbgeschoss Balken-Solives De Plancher Mezzanine 	5	70x140	5130
LB1	Loftbjälkar-Mezzanine Floor Joists-Halbgeschoss Balken-Solives De Plancher Mezzanine 	2	70x140	2930
LB2	Loftbjälkar-Mezzanine Floor Joists-Halbgeschoss Balken-Solives De Plancher Mezzanine 	2	70x140	2130
LBH1	Loftbjälkar-Mezzanine Floor Joists-Halbgeschoss Balken-Solives De Plancher Mezzanine	1	45x70	3795
LBH3	Loftbjälkar-Mezzanine Floor Joists-Halbgeschoss Balken-Solives De Plancher Mezzanine	1	45x70	2160
LBH2	Loftbjälkar-Mezzanine Floor Joists-Halbgeschoss Balken-Solives De Plancher Mezzanine	1	45x70	1565
F-1	Golvbrädor - Floor Boards-Fussbodenbretter - Lame De Plancher 	19+1	114x28	5424
F-2	Golvbrädor - Floor Boards-Fussbodenbretter - Lame De Plancher 	113+2	114x28	3789
F-3	Golvbrädor - Floor Boards-Fussbodenbretter - Lame De Plancher 	19+1	114x28	2154
R-1	Takbräde - Roof Boards - Dachbretter - Voliges  Eller-Or-Oder-Ou	77+2 59+2	88x18 114x18	5538
R-2	Takbräde - Roof Boards - Dachbretter - Voliges  Eller-Or-Oder-Ou	27 21	88x18 114x18	4068
R-3	Takbräde - Roof Boards - Dachbretter - Voliges  Eller-Or-Oder-Ou	104 80	88x18 114x18	3462
T-1	Terrassbrädor - Terrace Boards - Terrassenbretter - Plancher De Terrasse 	5+1	120x28	5209
T-2	Terrassbrädor - Terrace Boards - Terrassenbretter - Plancher De Terrasse 	4	120x28	3938
T-3	Terrassbrädor - Terrace Boards - Terrassenbretter - Plancher De Terrasse 	1	120x28	3865
T-4	Terrassbrädor - Terrace Boards - Terrassenbretter - Plancher De Terrasse 	21	120x28	3862
T-5	Terrassbrädor - Terrace Boards - Terrassenbretter - Plancher De Terrasse 	5	120x28	2591
C-1	Brädor Till Innertak - Ceiling Boards - Deckenbretter - Voliges Sous Plafond 	23+1	88x18	4449
C-2	Brädor Till Innertak - Ceiling Boards - Deckenbretter - Voliges Sous Plafond 	69+1	88x18	4424
C-3	Brädor Till Innertak - Ceiling Boards - Deckenbretter - Voliges Sous Plafond 	23	88x18	2730
C-4	Brädor Till Innertak - Ceiling Boards - Deckenbretter - Voliges Sous Plafond 	23	88x18	2705
C-5	Brädor Till Innertak - Ceiling Boards - Deckenbretter - Voliges Sous Plafond 	46	88x18	700
CF-1	Taklist - Ceiling Fillet - Deckeleiste - Profil De Finition Pour Sous Plafond 		18x35	43 m.

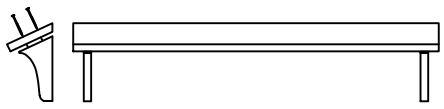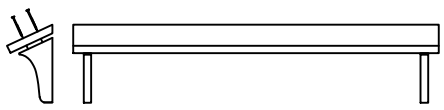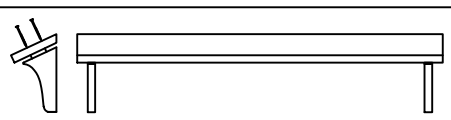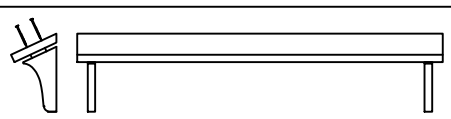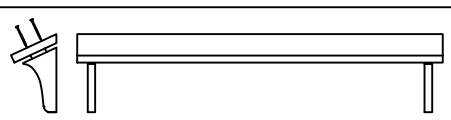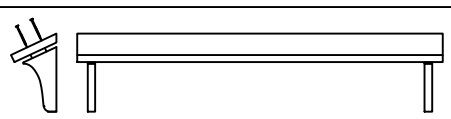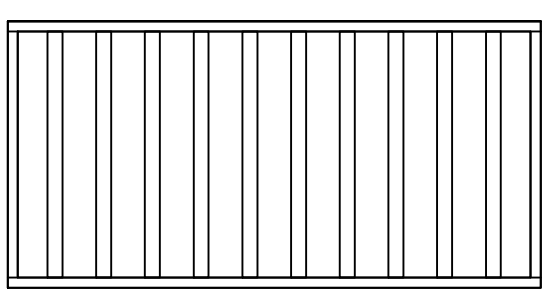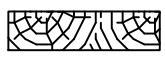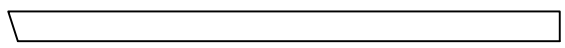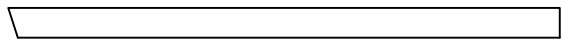 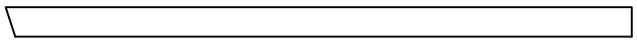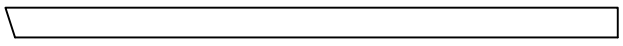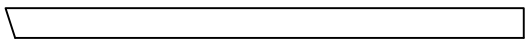 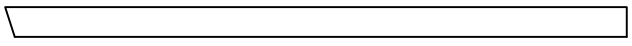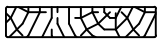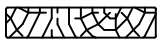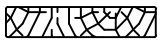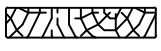Pos	P7873-70 DANIEL 70 Delförteckning - Piece List - Stückliste - Liste Des Pieces	Q.	P (mm)	L (mm)
FF-1	Golvläkt - Floor Fillet-Fussbodenleiste - Corniere De Finition Du Plancher 		18x35	69 m.
AUP-1	Hyllbräda - Weather Board - Regenabschlussbrett - Abillage 	2	18x120	855
AUP-2	Hyllbräda - Weather Board - Regenabschlussbrett - Abillage 	3	18x120	930
AUP-3	Hyllbräda - Weather Board - Regenabschlussbrett - Abillage 	1	18x120	1190
AUP-4	Hyllbräda - Weather Board - Regenabschlussbrett - Abillage 	2	18x120	1390
AUP-5	Hyllbräda - Weather Board - Regenabschlussbrett - Abillage 	1	18x120	1630
AUP-6	Hyllbräda - Weather Board - Regenabschlussbrett - Abillage 	1	18x120	1790
DCR	Räcke - Lattice - Sichtschutzzaun - Brise-Vue 	1	740x1600	
KLS-1	COVERING BOARD - TACKBRÄDA - KATTOLISTA 	2	18x70	1080
SWE1-1	Dörrtröskel - Doorstep - Swelle - Seuil De Porte 	1	28x74	900
GB-1	Gavelbräda - Gable Moulding - Giebelleiste - Planche De Rive 	1	18x120	2165
GB-2	Gavelbräda - Gable Moulding - Giebelleiste - Planche De Rive 	1	18x120	2197
GB-3	Gavelbräda - Gable Moulding - Giebelleiste - Planche De Rive 	2	18x120	2410
GB-4	Gavelbräda - Gable Moulding - Giebelleiste - Planche De Rive 	3	18x120	4528
GB-5	Gavelbräda - Gable Moulding - Giebelleiste - Planche De Rive 	3	18x120	4560
GB-6	Gavelbräda - Gable Moulding - Giebelleiste - Planche De Rive 	1	18x90	2197
GB-7	Gavelbräda - Gable Moulding - Giebelleiste - Planche De Rive 	1	18x90	2410
GB-8	Gavelbräda - Gable Moulding - Giebelleiste - Planche De Rive 	3	18x90	4560
EB-1	Takfotsinklädnad - Eaves Board - Traufbrett - Bandeau De Toit 	4	18x120	320
EB-2	Takfotsinklädnad - Eaves Board - Traufbrett - Bandeau De Toit 	6	18x120	488
EB-3	Takfotsinklädnad - Eaves Board - Traufbrett - Bandeau De Toit 	40	18x120	600
EB-4	Takfotsinklädnad - Eaves Board - Traufbrett - Bandeau De Toit 	1	18x120	1434
EB-5	Takfotsinklädnad - Eaves Board - Traufbrett - Bandeau De Toit 	1	18x120	2732

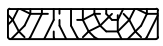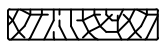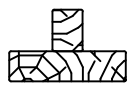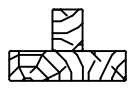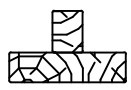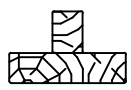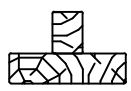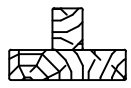Pos	P7873-70 DANIEL 70 Delförteckning - Piece List - Stückliste - Liste Des Pieces	Q.	P (mm)	L (mm)
EB-6	Takfotsinklädnad - Eaves Board - Traufbrett - Bandeau De Toit 	1	18x120	4202
EB-7	Takfotsinklädnad - Eaves Board - Traufbrett - Bandeau De Toit 	2	18x120	4798
TL-1	Monteringslist - Fixing Fillet - Fixirungsleiste - Profil De Fixation 	2	18x25	1010
WT-1	Fönster Monteringsprofil - Fixing Fillet For Window - Fixirungsleiste Für Fenster - Profil De Fixation Des Fenetres 	6	43x70	640
WT-2	Fönster Monteringsprofil - Fixing Fillet For Window - Fixirungsleiste Für Fenster - Profil De Fixation Des Fenetres 	2	43x70	920
WT-3	Fönster Monteringsprofil - Fixing Fillet For Window - Fixirungsleiste Für Fenster - Profil De Fixation Des Fenetres 	8	43x70	1720
DT-1	Dörr Monteringsprofil - Fixing Fillet For Door - Fixirungsleiste Für Tür - Profil De Fixation Des Portes 	4	43x70	1820
DT-2	Dörr Monteringsprofil - Fixing Fillet For Door - Fixirungsleiste Für Tür - Profil De Fixation Des Portes 	2	43x70	1890
DT-3	Dörr Monteringsprofil - Fixing Fillet For Door - Fixirungsleiste Für Tür - Profil De Fixation Des Portes 	2	43x70	1960
TB-1	Terrassbrädor - Guard-Rail For Terrace - Terrassengeländer - Main Courante De Terrasse 	1	18x90	1600
SJ-1	Gängad Stång M10 - Treaded Rod M10 - Gewindestange M10 - Tige Filetée M10 	8		2595
GS-1	Takläkt - Roofing Felt Fillet - Dachpappenleiste - Baguette De Fixation Du Feutre Bitumeux 	1	18x70	2197
GS-2	Takläkt - Roofing Felt Fillet - Dachpappenleiste - Baguette De Fixation Du Feutre Bitumeux 	4	18x70	4560
HS	Skruv För Gavelsegment (DB) - Screw For Gable Segment (DB) - Schraube Für Deckblatt (DB) - Vis Pour Fixation Losange De Finition (DB) 	4	ø3.5x35	
HS1	Skruv För Metallplatta För Sammanfogning Av (WBM) - Screw For Wallbeams Connecting Metal - Schraube Für Wandbohlen Befestigung Metalle Vis Pour Patte D'Assemblage 	52	ø3.5x35	
HS	Skruv För Bindbjälke Till Skjutvägg (NRK) - Screw For Sliding Wall Tie (NRK) - Schraube Für Schieberegler Für Wand (NRK) - Vis Pour Equerre Métallique De Fixation Du Paravent (NRK)	4	ø3.5x35	
HS	Skruv För Grund (FBI) - Screw For Fundament (FBI) - Schraube Zur Befistigung Fundament (FBI) - Vis Pour Fondation (FBI) 	50	ø4.5x50	
HS	Skruv För Gavelbräda (GB) - Screw For Gable Moulding (GB) - Schraube Für Giebelleiste (GB) - Vis De Fixation Pour Planche De Rive (GB)	111	ø4.5x50	
HS	Skruv För Gavelbrädor (EB) - Screw For Eaves Boards (EB) - Schraube Für Traufbretter (EB) - Vis De Fixation Pour Bandeau De Toit (EB)	210	ø4.5x50	
HS	Skruv För Terrassräcken - Screw For Terrace Rear Boards - Schraube Für Terrassenrand - Vis De Fixation Pour Main Courante De Terrasse	4	ø4.5x50	
HS	Skruv För Justerbar Stolbsko (PR) - Screw For Post Height Adjustment (PR) - Schraube Für Regulierungsschraube Für Pfosten (PR)- Vis De Fixation De Support Réglable De Poteau (PR)	24	ø6x40	
HS	Skruv För Hyllbräda (AUP) - Screw For Weather Board (AUP) - Schraube Für Regenabschlussbrett (AUP) - Vis Pour Habillage (AUP)	40	ø4.5x50	
HS	Skruv För Takläkt (GS) - Screw For Roofing Felt Fillet (GS) - Schraube Für Dachpappen- Leiste (GS) - Vis Pour Baguette Fixation Feutre Bitumeux (GS)	25	ø4.5x50	
HS	Skruv För Terrassbrädor - Screw For Terrace Board - Schraube Für Terrassenbrett - Vis Pour Plancher De Terrasse	570	ø4.5x60	
HS	Skruv För Dörrtröskel (SWE) - Screw For Doorstep (SWE) - Schraube Für Türschwelle (SWE) - Vis De Fixation Du Seuil De Porte (SWE)	4	ø4.5x70	

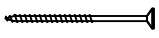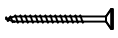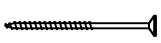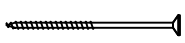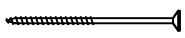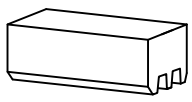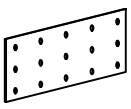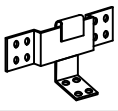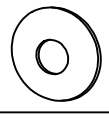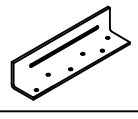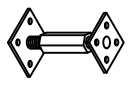Pos	P7873-70 DANIEL 70 Delförteckning - Piece List - Stückliste - Liste Des Pieces	Q.	P (mm)	L (mm)
HS	Skruv För Pelare (P) - Screw For Post (P) - Schraube Für Pfosten (P) - Vis De Fixation Des Poteaux (P) 	6	ø4.5x70	
HS	Skruv För Räcke (DCR) - Screw For Fixing Lattice (DCR) - Schrauve Für Sichtschutzzaun (DCR) - Vis Pour Brise-Vue (DCR) 	3	ø4.5x70	
HS	Skruv För Hyllbräda (AUP) - Screw For Weather Board (AUP) - Schraube Für Regenabschlussbrett (AUP) - Vis Pour Habillage (AUP) 	24	ø4.5x70	
HS	Scruv För Täckbräda (KLS) - Screw For Covering Board (KLS) - Schraube Für Deckenleisten (KLS) - Vis Pour Profils De Finition (KLS) 	4	ø4.5x80	
HS	Scruv För Spikplat - Screw For Connecting Plate - Schraube Für Anschlussplatte - Vis De Fixation Des Plaques De Connexion	145	ø4.5x35	
HS	Scruv För Takstoilsinfästningsbläck (RLGR) - Screw For Rafter Slider - Schraube Für Dachsparren Schieberegler - Vis De Fixation Curseur Pour Chevron	216	ø4.5x35	
HS	Skruv För Grund (FB) - Screw For Fundament (FB) - Schraube Zur Befistigung Fundament (FB) - Vis Pour Fondation (FB) 	300	ø5x90	
HS	Scruv För Loftbjälkar - Screw For Mezzanine Floor Joists - Schraube Für Halbgeschoss Balken - Vis De Fixation Solives De Plancher Mezzanine 	62	ø5x100	
HS	Skruv För 1. Väggregel - Screw For 1. Wall Beam - Schraube Für 1. Bohlenreihe - Vis De Fixation Des Fondations 	15	ø5x120	
HS	Skruv För Taksparre (FR) - Screw For Rafter (FR) - Schraube Zur Befestigung Dachsparren (FR) - Vis Pour Chevron (FR) 	6	ø5x120	
HS	Skruv För 1. Väggregel - Screw For 1. Wall Beam - Schraube Für 1. Bohlenreihe - Vis De Fixation Des Fondations 	14	ø6x160	
HS	Skruv För Bindbjälke Till Skjutvägg (NRK) - Screw For Sliding Wall Tie (NRK) - Schraube Für Schieberegler Für Wand (NRK) - Vis Pour Equerre Métallique De Fixation Du Paravent (NRK)	1	ø6x50	
HS	Skruv För Taksparre (FR) - Screw For Ridge Board (FR) - Schraube Für Dachpfetten (FR) - Vis Pour Faitage (FR)	36	ø8x240	
HB	Hammarkloss - Hammer Block - Schlagholz - Calle De Frappe 	3		
NF	Förzinkad Takspik (R) - Zn Nail For Roof (R) - Zn Nägel Für Dachbretter (R) - Pointe Pour Toit (R)	1960	ø2.5x60	
NF	Zn Spik För Brädor Till Innertak (C) - Zn Nail For Ceiling Boards (C) - Zn Nägel Für Deckenbretter (C) - Clous Pour Voliges Sous Plafond ©	1080	ø2.5x60	
NF	Förzinkad Golvspik - Zn Nail For Floor - Zn Nägel Für Fussbodenbretter - Clous Pour Plancher	1000	ø2.5x60	
NF	Nagel För Golvlist (FP) - Zn Nail For Floor Fillets (FP) - Zn Nägel Für Fussbodenleisten (FP) - Pointe Pour Panneaux De Plancher (FP)	230	ø2x40	
KR	Spikplat -Connecting Plate - Anschlussplatte - Plaque Métallique De Connexion 	18	100x200	
DB	Gavelsegment - Gable Segment - Deckblatt - Losange De Finition 	2		
RLGR	Takstoilsinfästningsbläck - Rafter Glide Anchor - Schieberegler Für Dachsparren - Sabot Métallique Pour Fixation Chevron 	36		
SM6	Bricka För Bindbjälke Till Skjutvägg (NRK) - Plain Washer For Sliding Wall Tie - Unterlegscheibe Für Wand Schieberegler - Rondelle Pour Sabot Métallique 	1	M6x18	
WB50	Metallplatta För Sammanfogning Av Väggen Balkar - Wallbeams Connecting Metal - Wandbohlen Befestigung Metalle -Patte D'Assemblage 	13	50x50	
NRK	Bindbjälke Till Skjutvägg - Sliding Wall Tie - Schieberegler Für Wand - Equerre Métallique De Fixation Du Paravent 	1	35x35x130	
PRN	Höjdjustering Av Post - Post Height Adjustment - Regulierungsschraube Für Pfosten - Support Réglable De Poteau 	3		

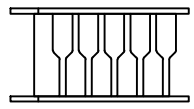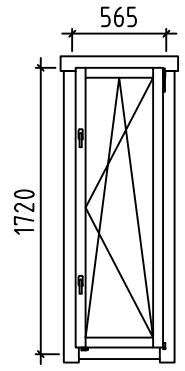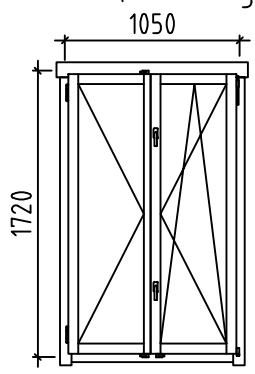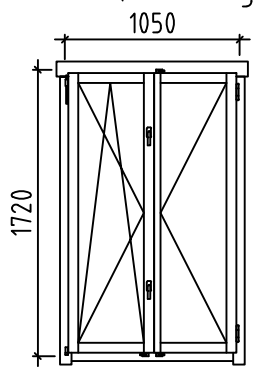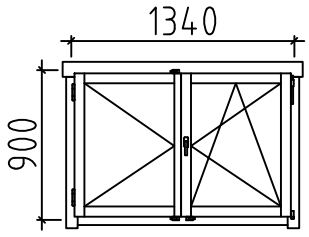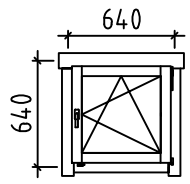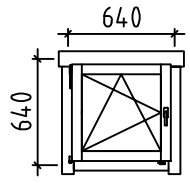Pos	P7873-70 DANIEL 70 Delförteckning - Piece List - Stückliste - Liste Des Pieces	Q.	P (mm)	L (mm)
TIP	Stege - Ladder - Leiter - Echelle 	1	700x2760	
	Fönster-Window-Fenster-Fenetre, AST PRE (Härdat glas-Tempered glass-Gehärtetes Glas) R 	2	565x1720	
	Fönster-Window-Fenster-Fenetre, AST PRE (Härdat glas-Tempered glass-Gehärtetes Glas) R 	1	1050x1720	
	Fönster-Window-Fenster-Fenetre, AST PRE (Härdat glas-Tempered glass-Gehärtetes Glas) L 	1	1050x1720	
	Fönster-Window-Fenster-Fenetre, AST PRE R 	1	1340x900	
	Fönster-Window-Fenster-Fenetre, AST PRE R 	2	640x640	
	Fönster-Window-Fenster-Fenetre, AST PRE L 	1	640x640	

Pos	P7873-70 DANIEL 70 Delförteckning - Piece List - Stückliste - Liste Des Pieces		Q.	P (mm)	L (mm)
	Dörr-Door-Tür-Porte, AST PRE (Härdat glas-Tempered glass-Gehärtetes Glas)	R	1	1500x1920	
	Dörr-Door-Tür-Porte, AST	R	1	900x1990	
	Dörr-Door-Tür-Porte, AST	L	1	900x1990	
	Dörr-Door-Tür-Porte, AST PRE	R	1	900x1920	