



Views and ground plan - Fasader och grundplan - Julkisivut ja pohjapiirustus

Roof MAX 100kg/m²

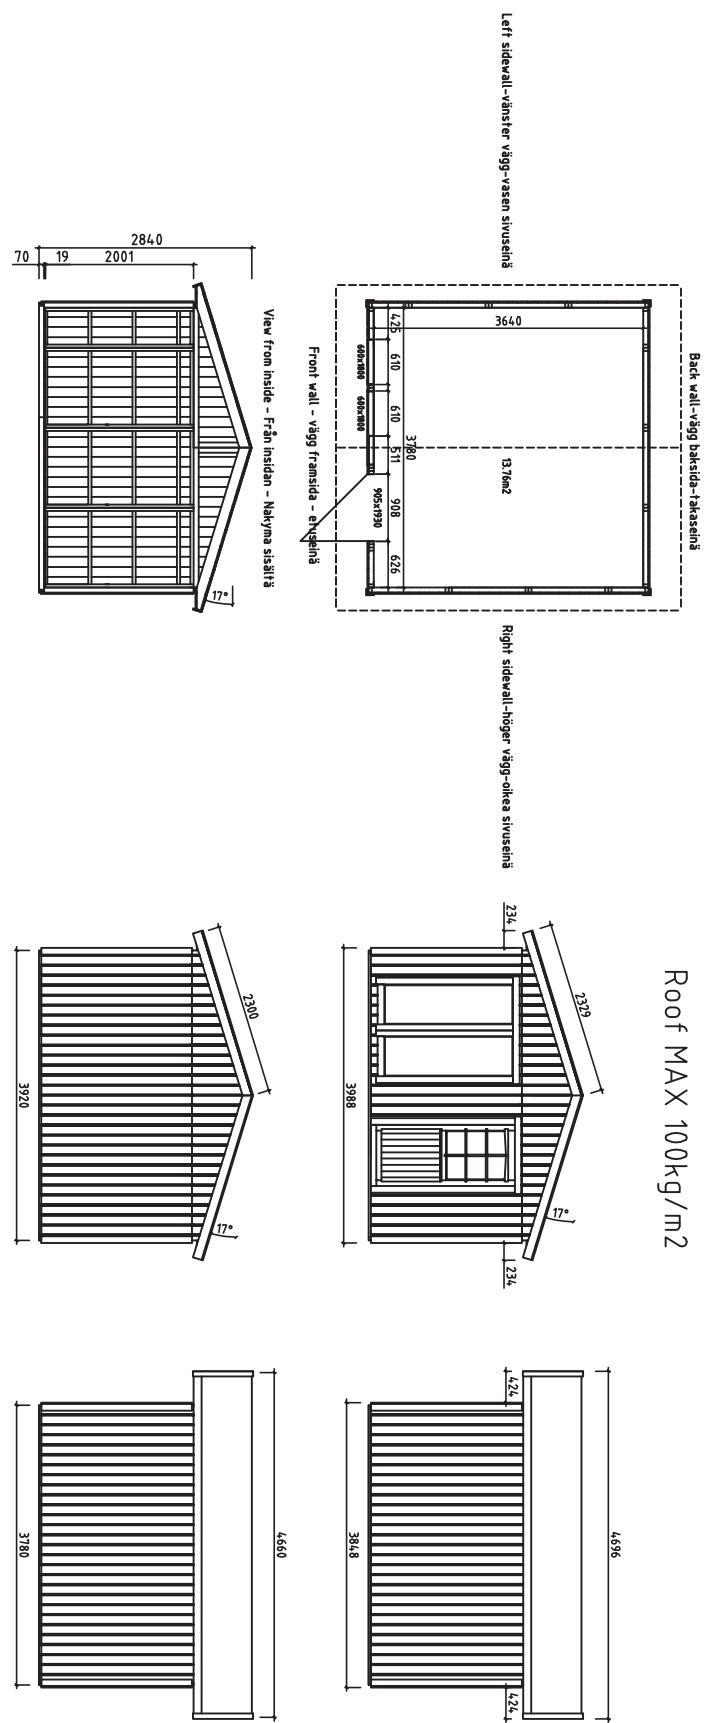


v 1.0

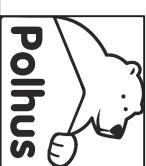

House	P414-1-16 Frida	Sheet	1
Drawing		Scale	1:100
Material		Date	20.01.2015
Drawer	K.K.	File	P414-1-16 Frida.dwg


Overview description of the manual - Översiks beskrivning för montering - Kokoonpano - ohjeiden kuvaminen

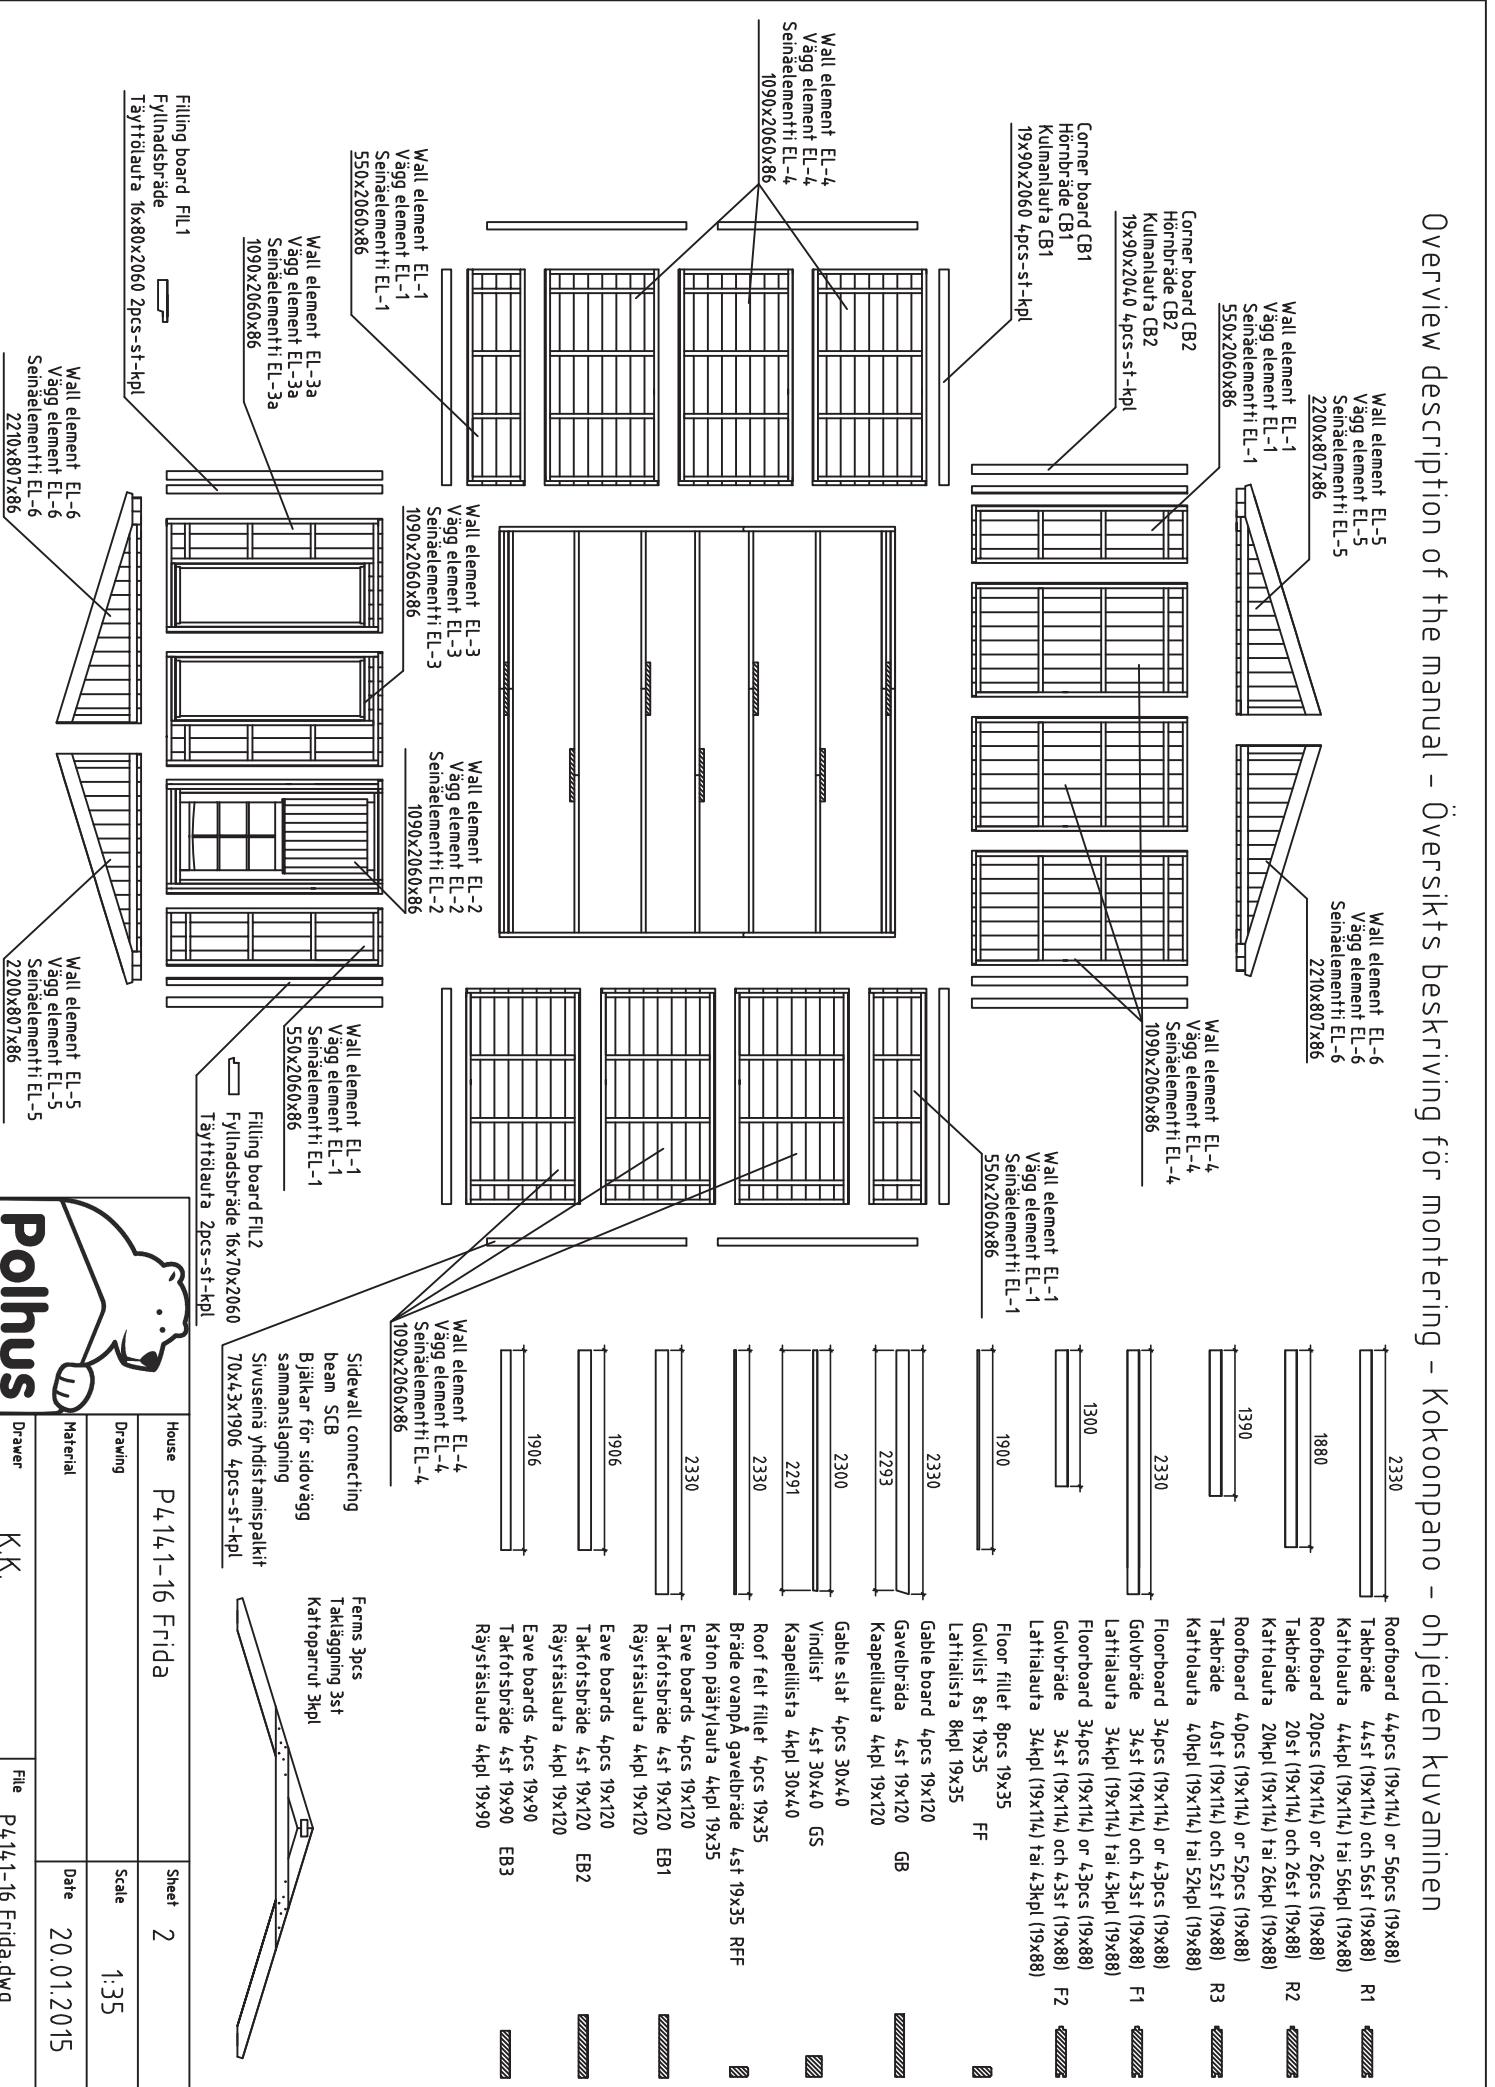

Installation of floorbeams and floorboards - montering av golvbjälkar samt golv bräder - lattia palkien ja lattia autojen asennus

Floorboards L=1300mm
Golvbräde L=1300mm
Lattialauta L=1300mm

Floorboards L=2330mm
Golvbräde L=2330mm
Lattialauta L=2330mm

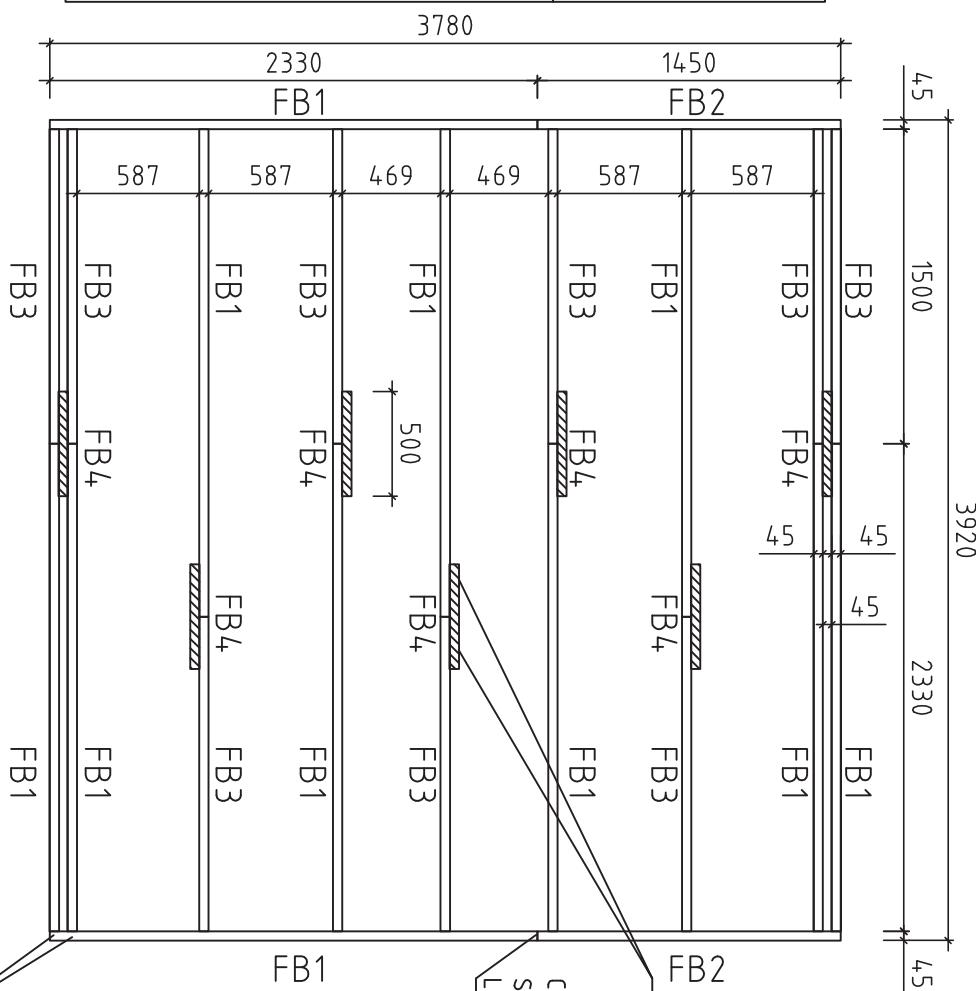

Connect with metal plate 60x160+ screws 4,5x45 8pcs
Skarvas med metallplatta 60x160+skruvar 4,5x45 8st
Liftää metallilevyllä 60x160+ruuvit 4,5x45 8kpl


Connect with screws 4.5x70
Skrivas samman med skruvar 4.5x70
→
Kiinnitetään ruuveilla 4.5x70

Connect with screws 4.5x70
Skrivas samman med skruvar 4.5x70
Kliiniteitään ruuveilla 4.5x70

NB!!! Change the floorboard positions after every row

NB!!! Skarva golv brädorna olika efter varje radd

NB!!! Muuta lattialautojen sijaintia jokaisen rivin jälkeen

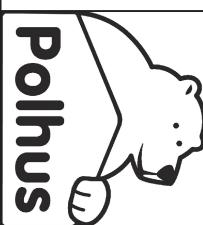


House	P4141-16 Frida	Sheet	3
Drawing	Floorbeams-lattia-palkit-golvbjälkar	Scale	1:35
Material	45x90	Date	2001.2015
Drawer		File	P4141-16 Frida.dwg

Installation of wall element EL-1 - montering av vägg element EL-1 - seinäelementti EL-1 asennus

(Front wall - vägg framsida - etuseinä)

View from inside - Från insidan - Nakyma sisältä

Wall element EL-1
Vägg element EL-1
Seinäelementti EL-1

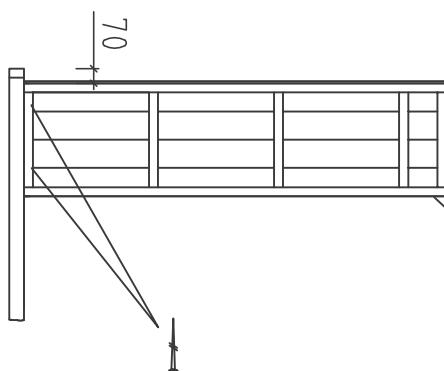

Fix wall element EL-1 with screws



4.5x70 into floorbeam

Fixera vägg element EL-1 med skruvar

4.5x70 i golvbjälke

Kiinnitä seinäelementti EL-1 ruuveilla

4.5x70 lattipalkkin

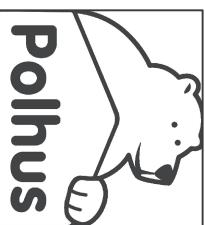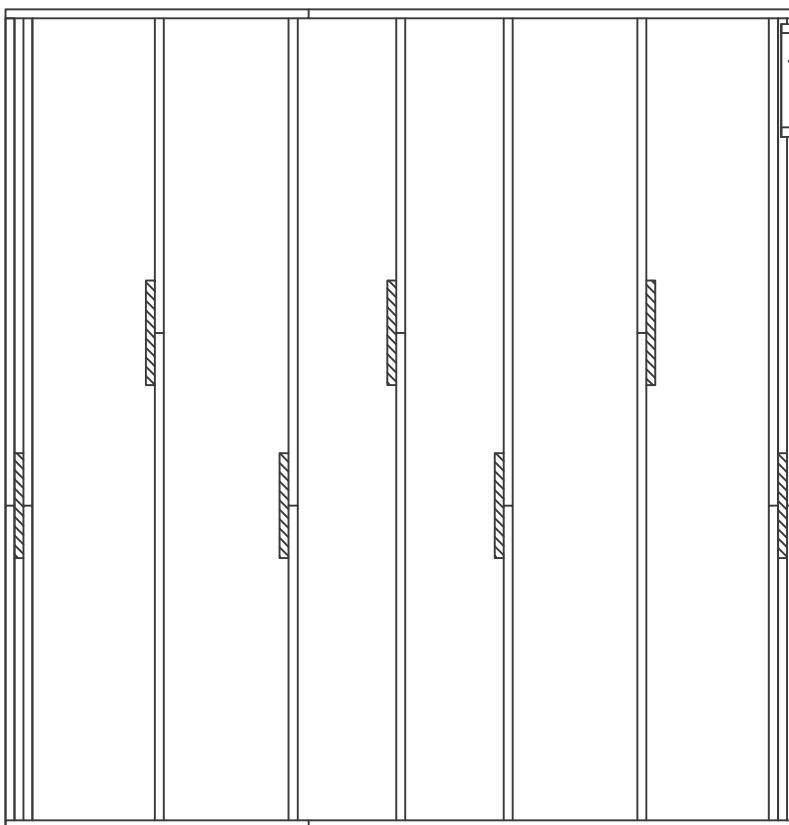


House	P4141-16 Frida	Sheet	4
Drawing		Scale	1:35
Material		Date	20.01.2015
Drawer	K.K.	File	P4141-16 Frida.dwg

Installation of wall element EL-2 and EL-1 - montering av vägg element EL-2 och EL-1 -seinäelementin EL-2 ja EL-1 asennus

(Front wall - vägg framsida - etuseinä)

View from inside - Från insidan - Nakyma sisältä

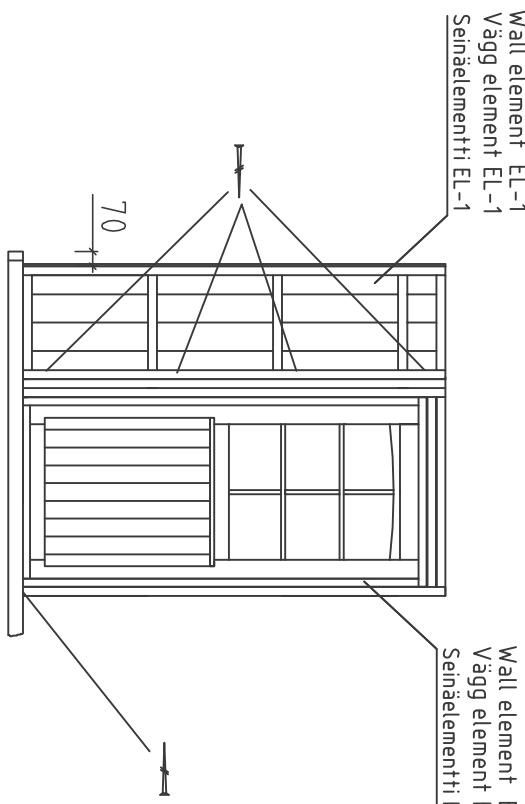

Wall element EL-1
Vägg element EL-1
Seinäelementti EL-1

Wall element EL-2
Vägg element EL-2
Seinäelementti EL-2

Wall element EL-1
Vägg element EL-2
Seinäelementti EL-1

Wall element EL-2
Vägg element EL-2
Seinäelementti EL-2

Fix wall element EL-2 with screws

4,5x70 into floorbeam

Fixera vägg element EL-2 med skruvar

4,5x70 i golvbjälke


Kiinnitä seinäelementti EL-2 ruuveilla

4,5x70 lattipalkkin

Fix wall elements EL-2 and EL-1 with screws
4,5x70 together

Fixera vägg element EL-2 och EL-1 med skruvar
4,5x70 tillsammans

Kiinnitä seinäelementit EL-2 ja EL-1
yhteen ruuveilla 4,5x70

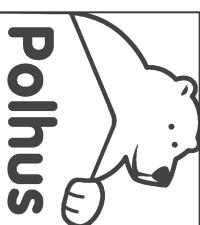

House	P4141-16 Frida	Sheet	5
Drawing		Scale	1:35
Material		Date	20.01.2015
Drawer	K.K.	File	P4141-16 Frida.dwg

Installation of wall element EL-2 and EL-3 - montering av vägg element EL-2 och EL-3 -seinäelementti EL-2 ja EL-3 asennus

(Front wall - vägg framsida - etuseinä)



View from inside - Från insidan - Nakyma sisältä
 Wall element EL-1
 Vägg element EL-1
 Seinäelementti EL-1

Wall element EL-2
 Vägg element EL-2
 Seinäelementti EL-2

Wall element EL-1
 Vägg element EL-1
 Seinäelementti EL-1

Wall element EL-2
 Vägg element EL-2
 Seinäelementti EL-2

Wall element EL-3
 Vägg element EL-3
 Seinäelementti EL-3

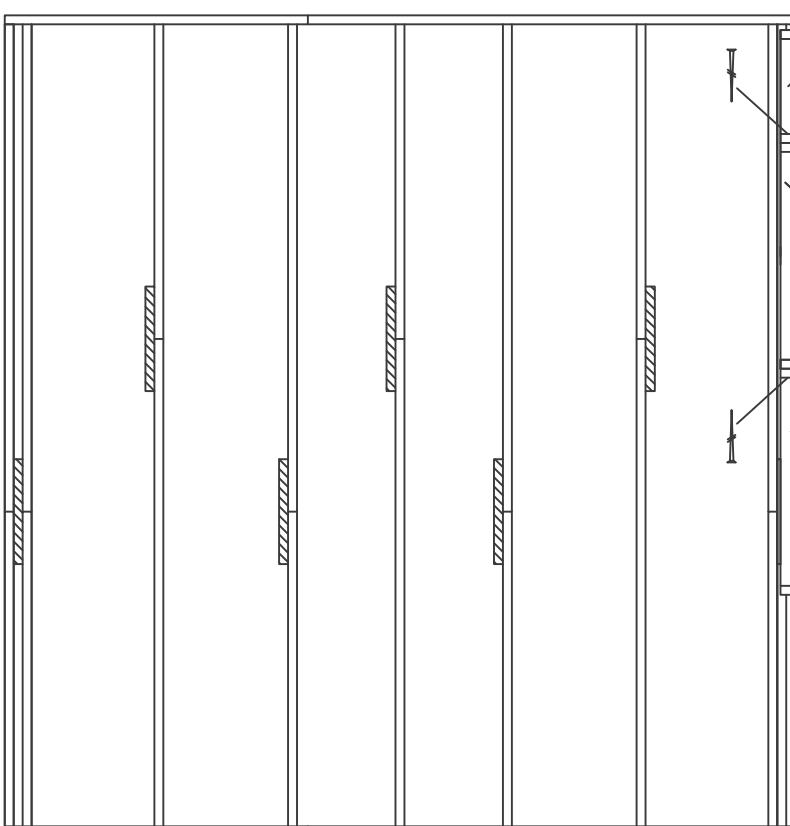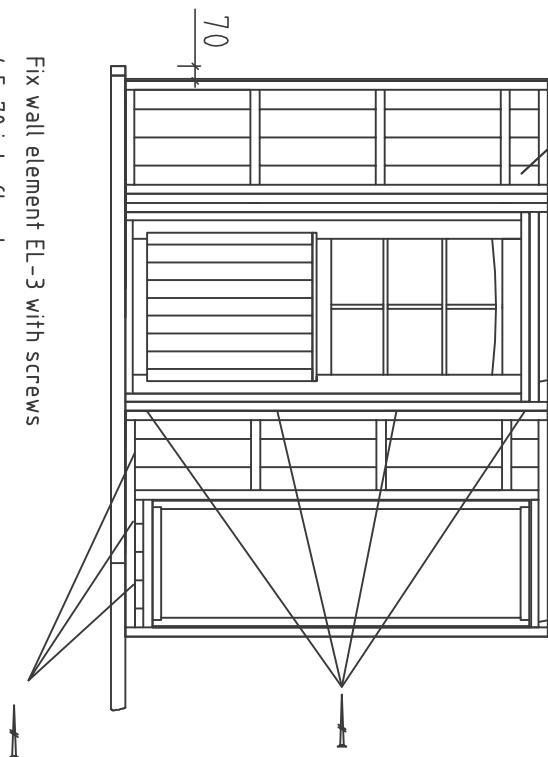

Fix wall element EL-3 with screws

4.5x70 into floorbeam

Fixera vägg element EL-3 med skruvar

4.5x70 i golvbjälke

Kiinnitä seinäelementti EL-3 ruuveilla

4.5x70 lattipalkkiin

Fix wall elements EL-3 and EL-2 with screws


4.5x70 together

Fixera vägg element EL-3 och EL-2 med skruvar

4.5x70 tillsammans



Kiinnitä seinäelementit EL-3 ja EL-2

yhteen ruuveilla 4.5x70

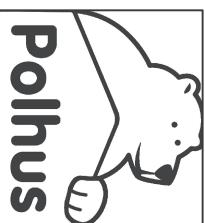

House	P4141-16 Frida	Sheet	6
Drawing		Scale	1:35
Material		Date	20.01.2015
Drawer	K.K.	File	P4141-16 Frida.dwg

Installation of wall element EL-3 and EL-3a - montering av vägg element EL-3 och EL-3a - seinäelementin EL-3 ja EL-3a asennus
 (Front wall - vägg framsida - etuseinä)

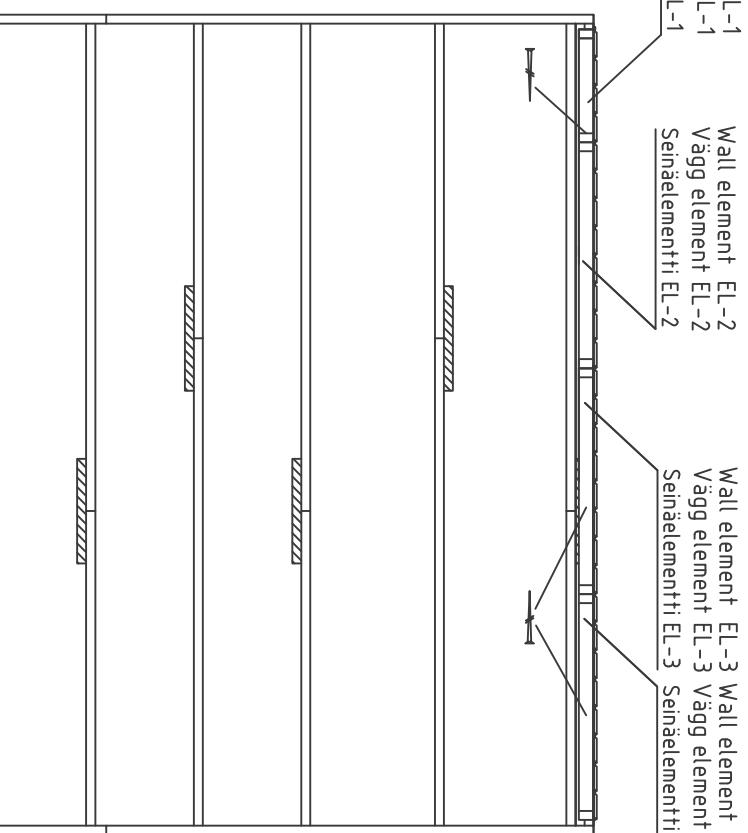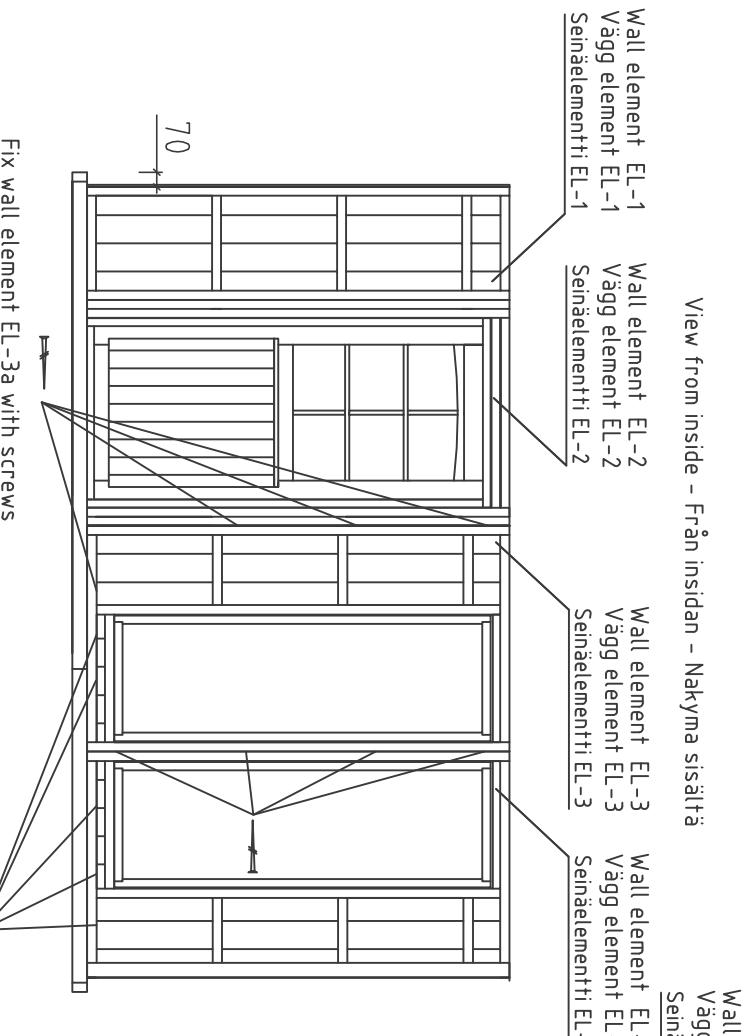

Fix wall element EL-3a with screws

4,5x70 into floorbeam

Fixera vägg element EL-3a med skruvar

4,5x70 i golvbjälke

Kiinnitä seinäelementti EL-3a ruuveilla

4,5x70 lattipalkkin

Fix wall elements EL-3a and EL-3 with screws


4,5x70 together

Fixera vägg element EL-3a och EL-3 med skruvar

4,5x70 tillsammans



Kiinnitä seinäelementti EL-3a ja EL-3

yhteen ruuveilla 4,5x70

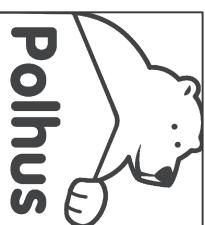

House	P4141-16 Frida	Sheet	7
Drawing		Scale	1:35
Material		Date	20.01.2015
Drawer	K.K.	File	P4141-16 Frida.dwg

Installation of left sidewall - monterings av vänster sidovägg - vaseen sisuseinä asennus

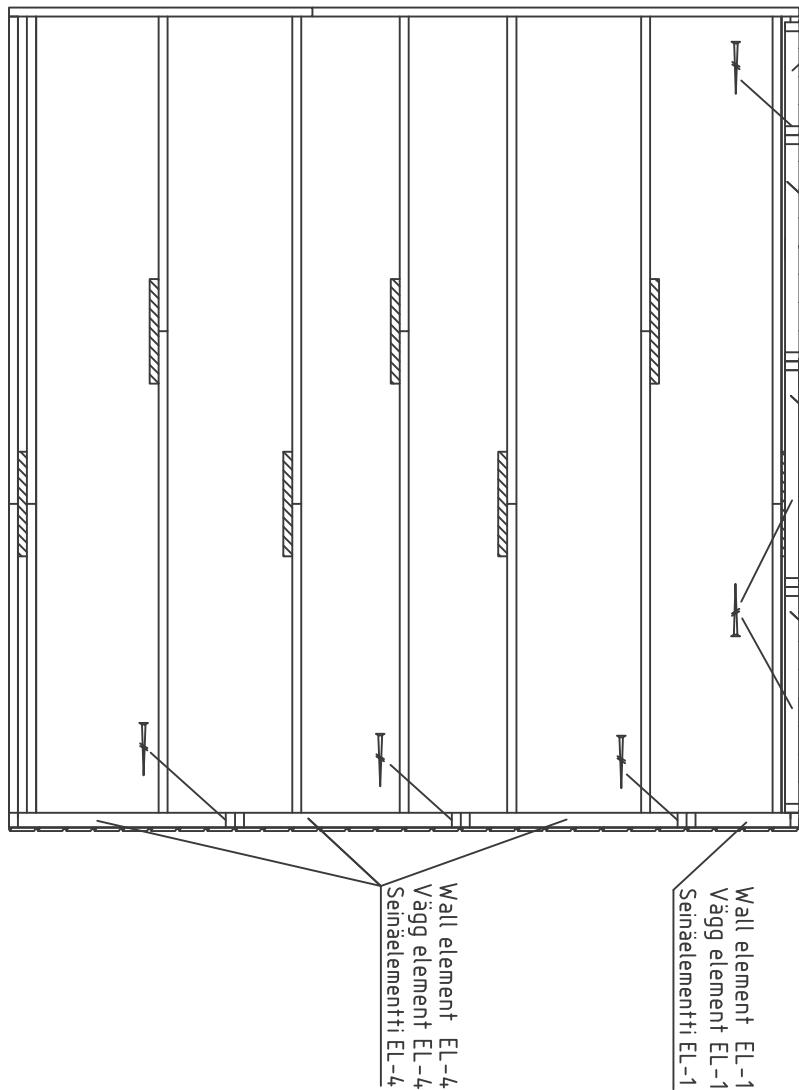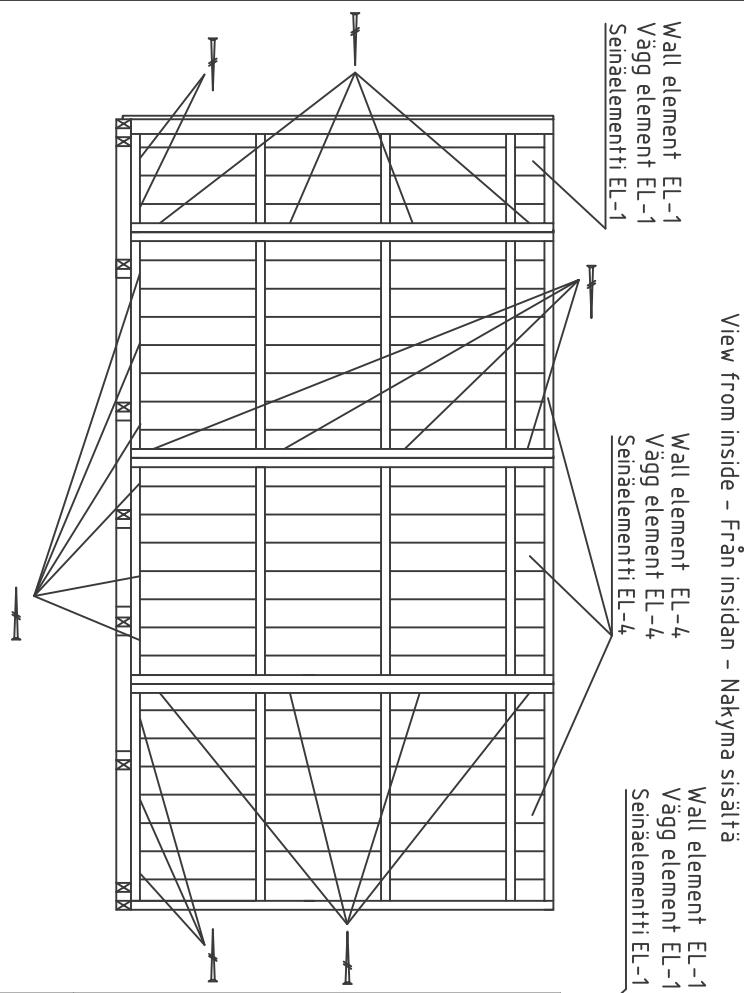

Fix wall element EL-1 and EL-4 (3pcs) with screws

4.5x70 into floorbeam


Fixera vägg element EL-1 och EL-4 (3st) med skruvar / 5x70 i golvbjälke

Kiinnitä seinäelementti EL-1 ja EL-4 (3kpl) ruuveilla
4,5x70 lattiapalkkiin

Fix wall elements EL-1 and EL-4 with screws 4.5x70 together



Fixera vägg element EL-1 och EL-4 med skruvar 4,5x70 tillsammans

Kiinnitä seinäelementit EL-1 ja EL-4 yhteen ruuveilla 4,5x70

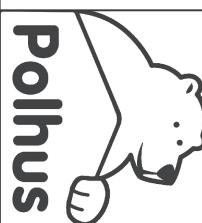

House	P4141-16 Frida	Sheet	8
Drawing		Scale	1:35
Material		Date	20.01.2015
Drawer	K.K.	File	P4141-16 Frida.dwg

Installation of back wall - montering av vägg baksida - takaseinä asennus

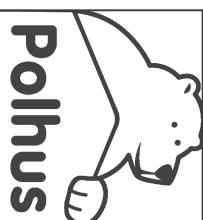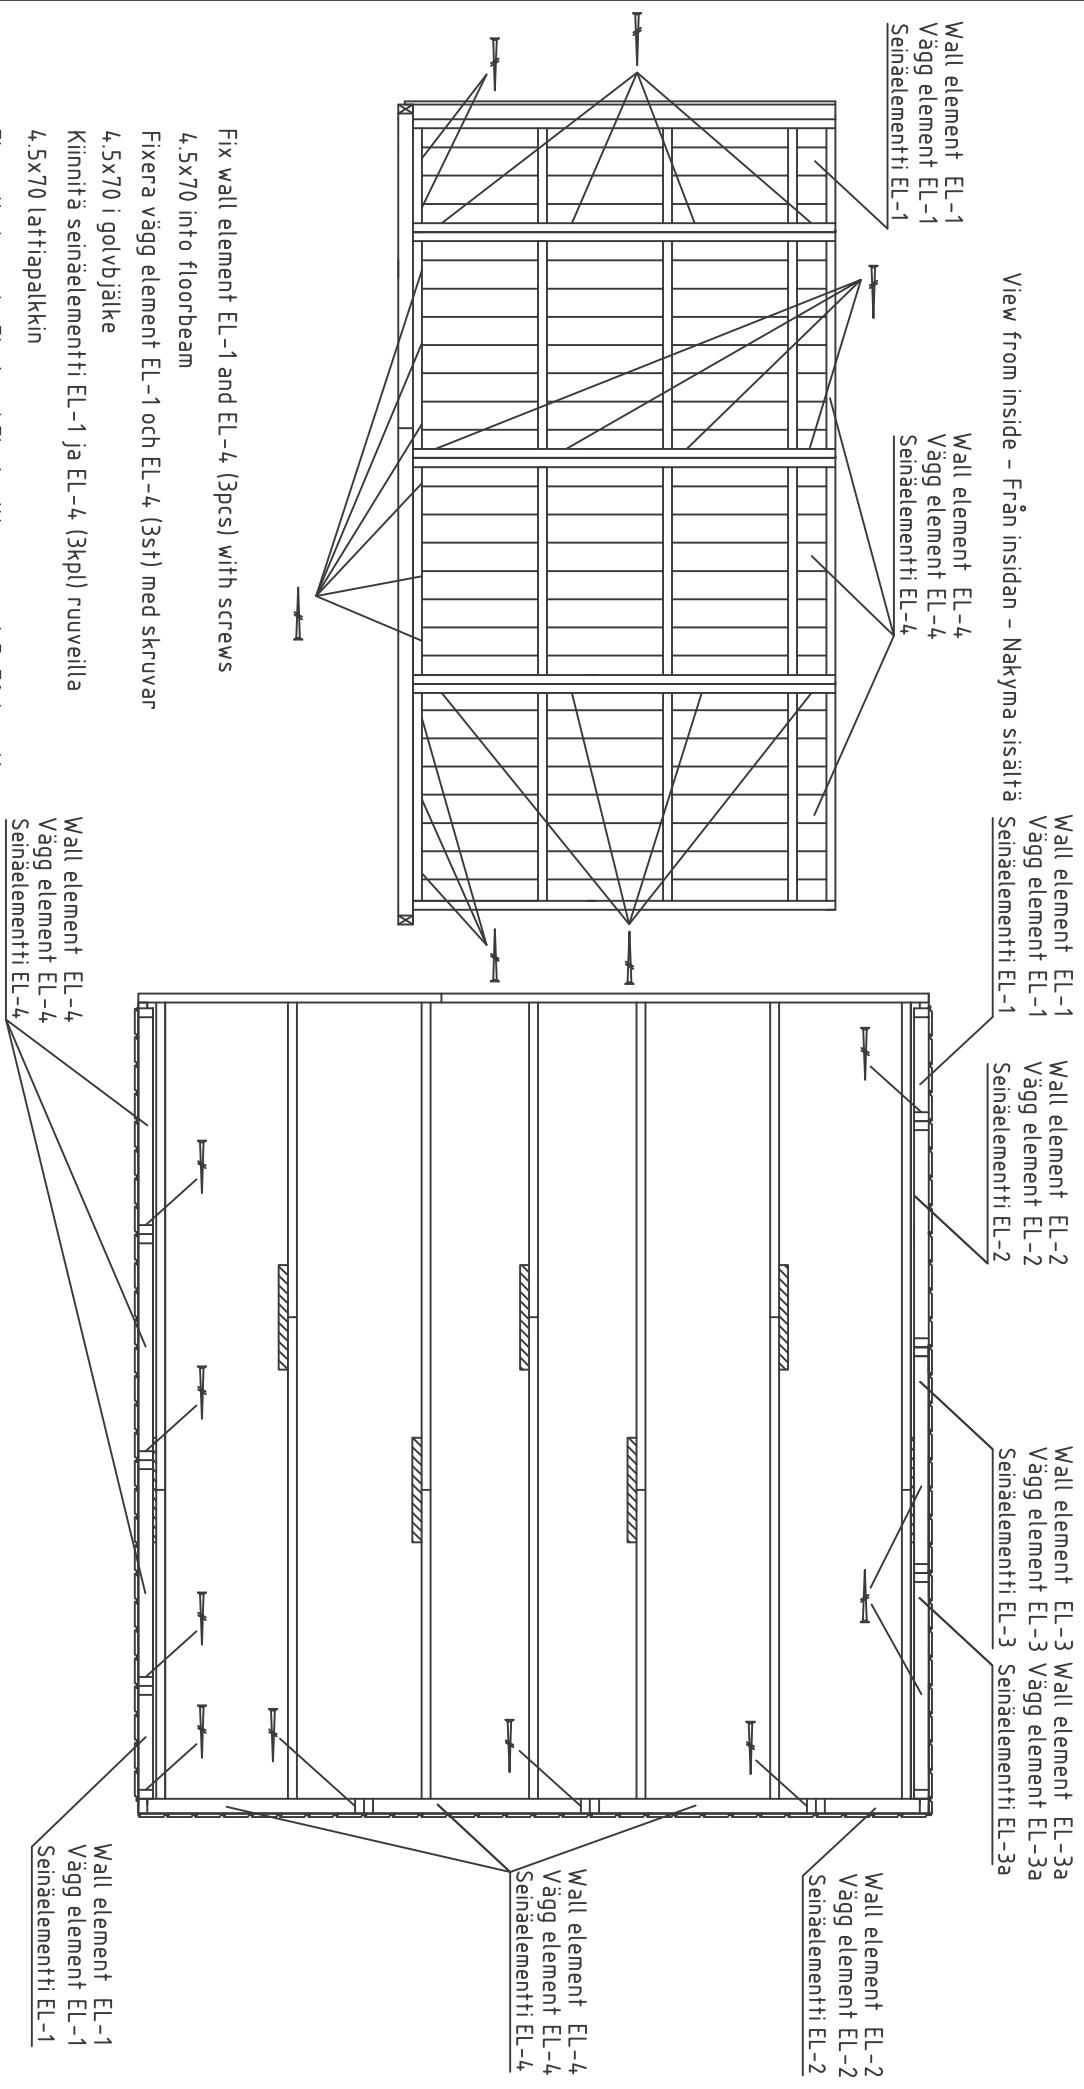

House	P4141-16 Frida	Sheet	9
Drawing		Scale	1:35
Material		Date	20.01.2015
Drawer	K.K.	File	P4141-16 Frida.dwg


Installation of right sidewall - montering av höger sidovägg - oikea sivuseinä asennus

View from inside - Från insidan - Näkymä sisältä

Wall element EL-1
 Vägg element EL-1
Seinäelementti EL-1
 Filling board FIL2
 Fyllnadsbräde 16x70x2060
 Täytörlauta

Wall element EL-2
 Vägg element EL-2
Seinäelementti EL-2
 Wall element EL-3
 Vägg element EL-3
Seinäelementti EL-3
 Wall element EL-3a
 Vägg element EL-3a
Seinäelementti EL-3a

Wall element EL-4
 Vägg element EL-4
Seinäelementti EL-4
 Wall element EL-1
 Vägg element EL-1
Seinäelementti EL-1
 Wall element EL-1
 Vägg element EL-1
Seinäelementti EL-1

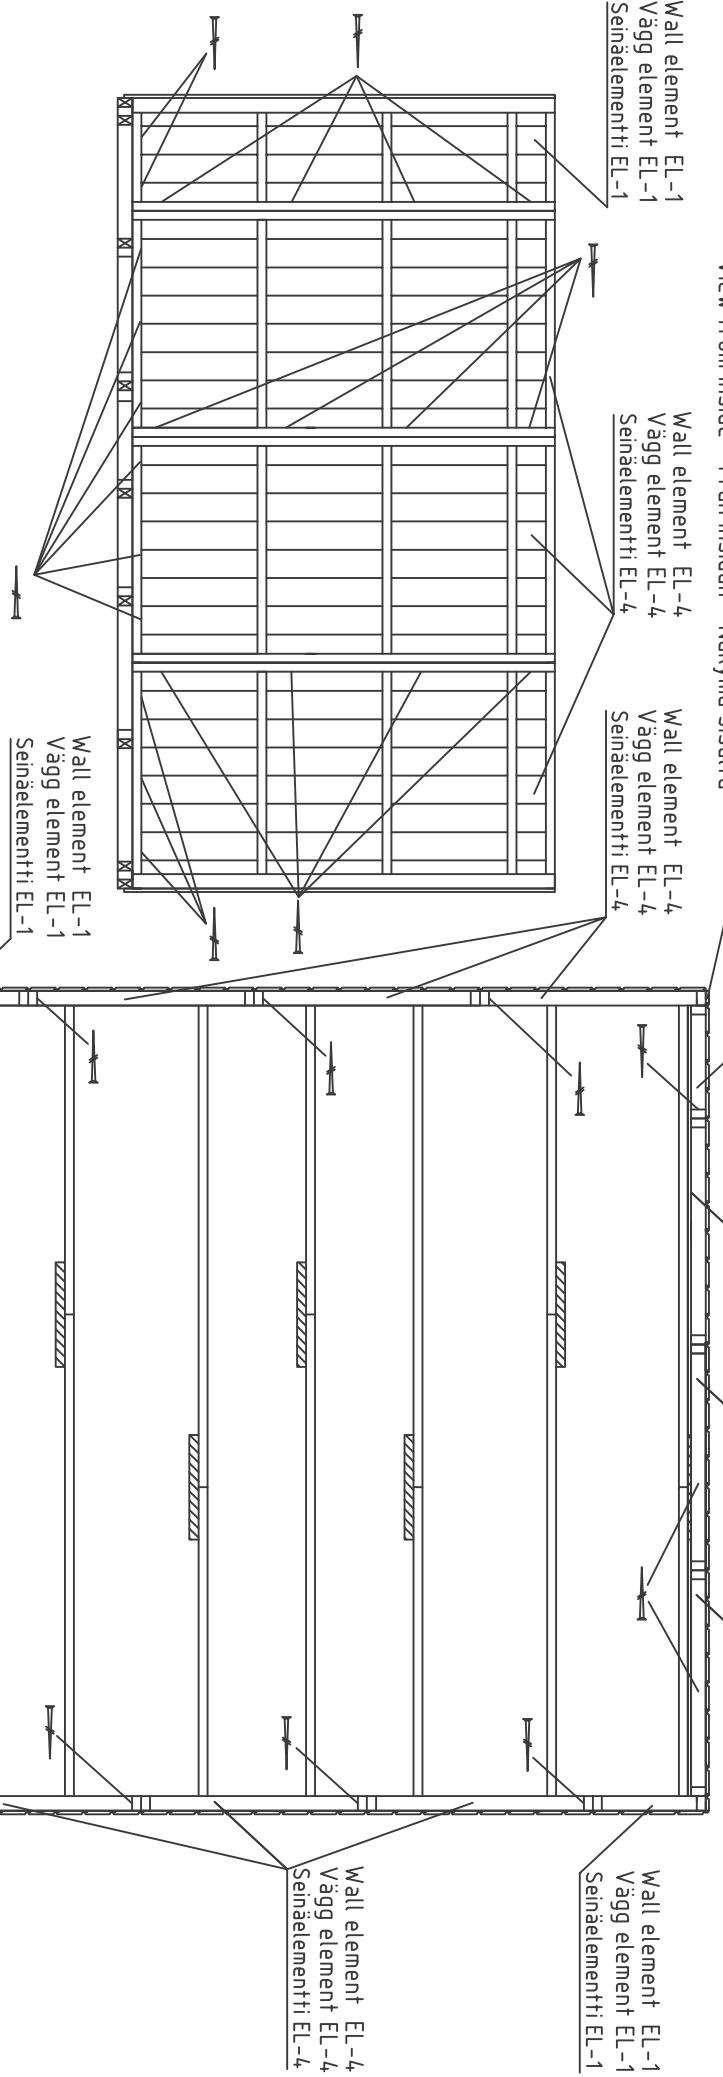

Fix wall element EL-1 and EL-4 (3pcs) with screws

4,5x70 into floorbeam

Fixera vägg element EL-1 och EL-4 (3st) med skruvar
4,5x70 i golvbjälke

Kiinnitä seinäelementti EL-1 ja EL-4 (3kp) ruuveilla
4,5x70 lattipalkkiin

Fix wall elements EL-1; and EL-4 with screws 4,5x70 together

Fixera vägg element EL-1 och EL-4 med skruvar 4,5x70 tillsammans
Kiinnitä seinäelementti EL-1 ja EL-4 yhteen ruuveilla 4,5x70



House P4141-16 Frida
Drawing 1:35
Material Date 20.01.2015
Drawer K.K. File P4141-16 Frida.dwg

Installation of sidewall connecting beams - montering av bjurkar för sidovägg sammanslagning - sivuseinän yhdistämispalkit asennus

Screws 4.5x70 4pcs
Skrubar 4.5x70 4st
Ruuvit 4.5x70 4kpl

Screws 4.5x70 4pcs
Skrubar 4.5x70 4st
Ruuvit 4.5x70 4kpl

Screws 4.5x70 4pcs
Skrubar 4.5x70 4st
Ruuvit 4.5x70 4kpl


Screws 4.5x70 4pcs
Skrubar 4.5x70 4st
Ruuvit 4.5x70 4kpl

Screws 4.5x70
Skrubar 4.5x70
Ruuvit 4.5x70


Detail A

Detail A

Sidewall-sidovägg-sivuseinä

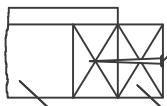


SCB

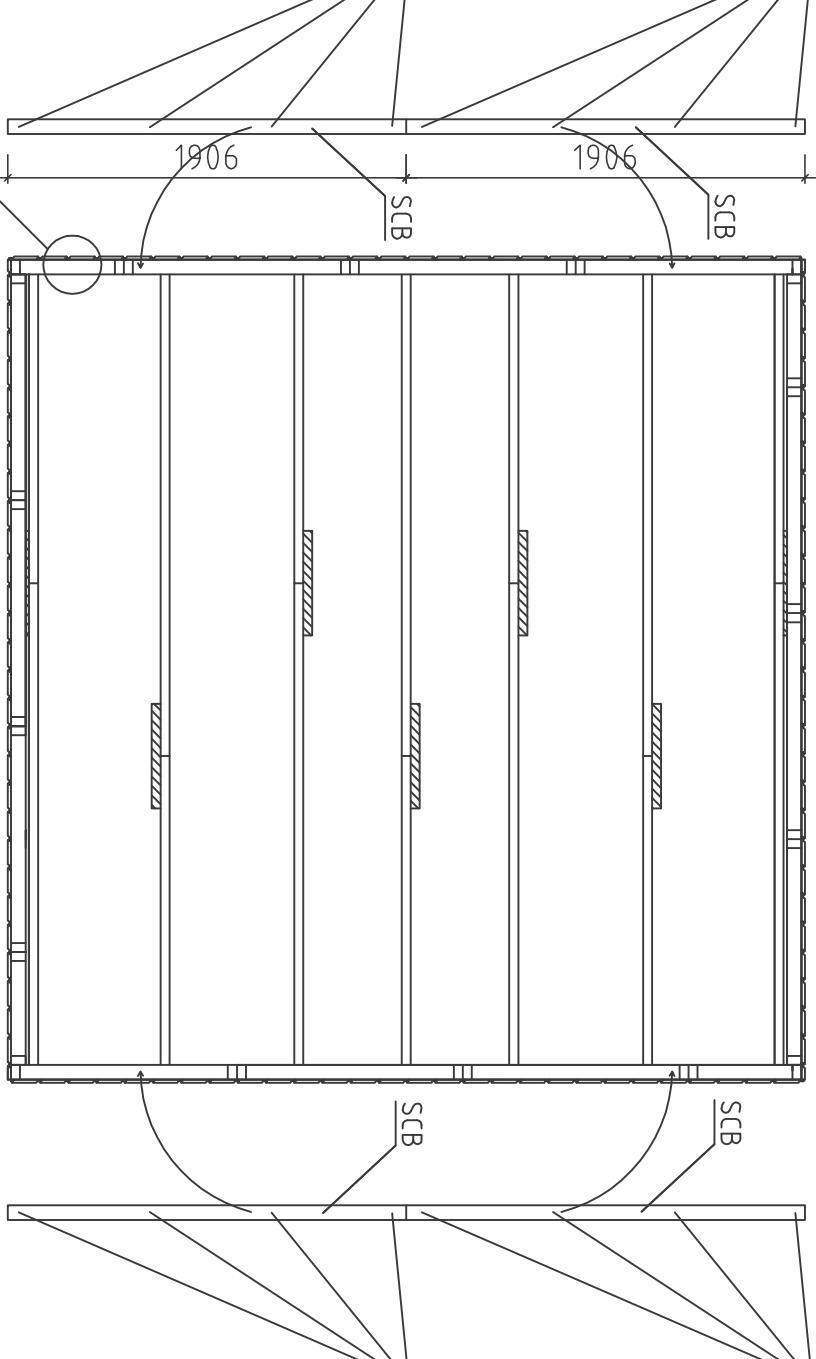

SCB

SCB


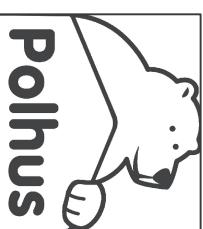


House	P4141-16 Frida	Sheet	11
Drawing		Scale	1:35
Material		Date	20.01.2015
Drawer	K.K.	File	P4141-16 Frida.dwg

Installation of wall element EL-5 and EL-6 - montering av vägg element EL-5 och EL-6 -seinäelementin EL-5 ja EL-6 asennus
 (Front wall - vägg framsida - etuseinä)

View from inside - Från insidan - Nakyma sisältä

Connect with metal plate 60x160 +screws 5,0x40
 Skravas med metall platta 60x160+skruvar 5,0x40
 Liittää metallilevylle 60x160+ruuvit 5,0x40

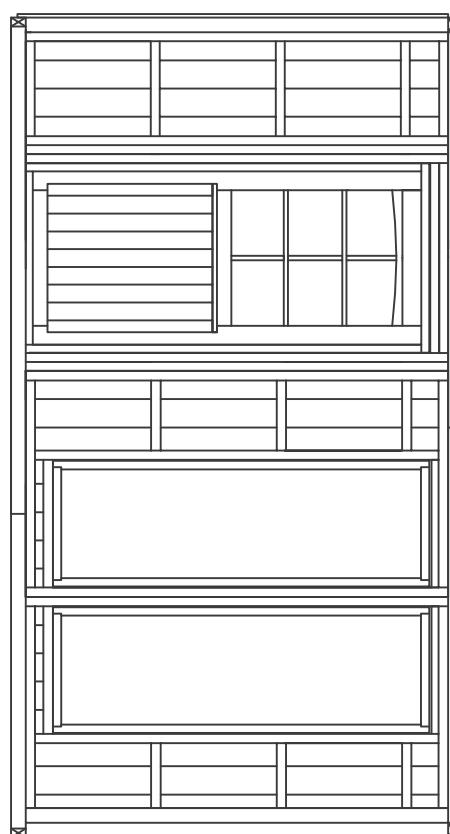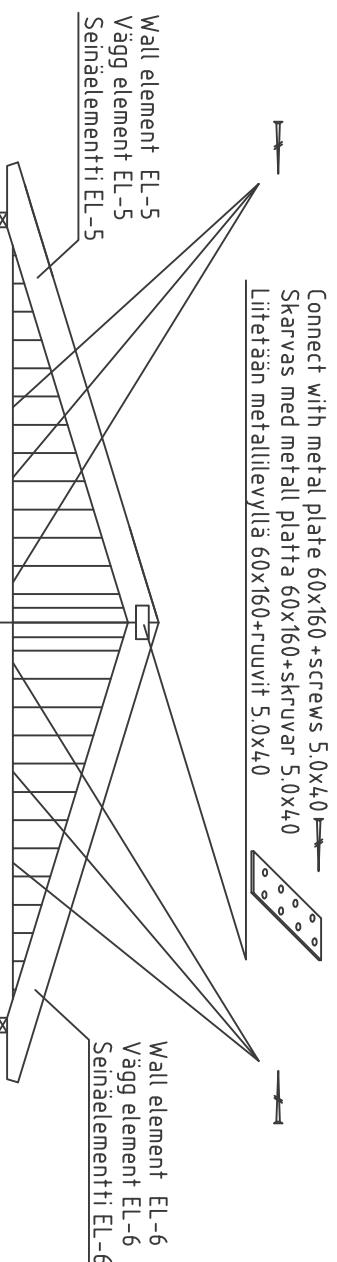

Fix wall element EL-5 with front wall elements with screws 5,0x120 together


Fixera vägg element EL-5 med elementat vägg framsida med skruvar 5,0x120 tillsammans

Kinnitä seinäelementti EL-5 yhteen etuseinän elementit ruuveilla 5,0x120

Fix wall element EL-6 to front wall elements with screws 5,0x120 together

Fixera vägg element EL-6 med elementat vägg framsida med skruvar 5,0x120 tillsammans

Kinnitä seinäelementti EL-6 yhteen etuseinä elementit ruuveilla 5,0x120

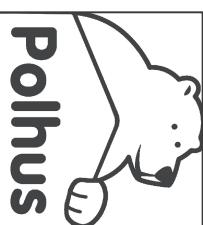


House	P4141-16 Frida	Sheet	12
Drawing		Scale	1:35
Material		Date	20.01.2015
Drawer	K.K.	File	P4141-16 Frida.dwg

Installation of wall element EL-5 and EL-6 - montering av vägg element EL-5 och EL-6 -seinäälementin EL-5 ja EL-6 asennus

(Back wall-vägg baksida-takaseinä)

View from inside - Från insidan - Nakyma sisältä

Connect with metal plate 60x160 +screws 5.0x40
Skurvas med metall platta 60x160+skruvar 5.0x40
Liitetään metallilevyllä 60x160+ruuvit 5.0x40

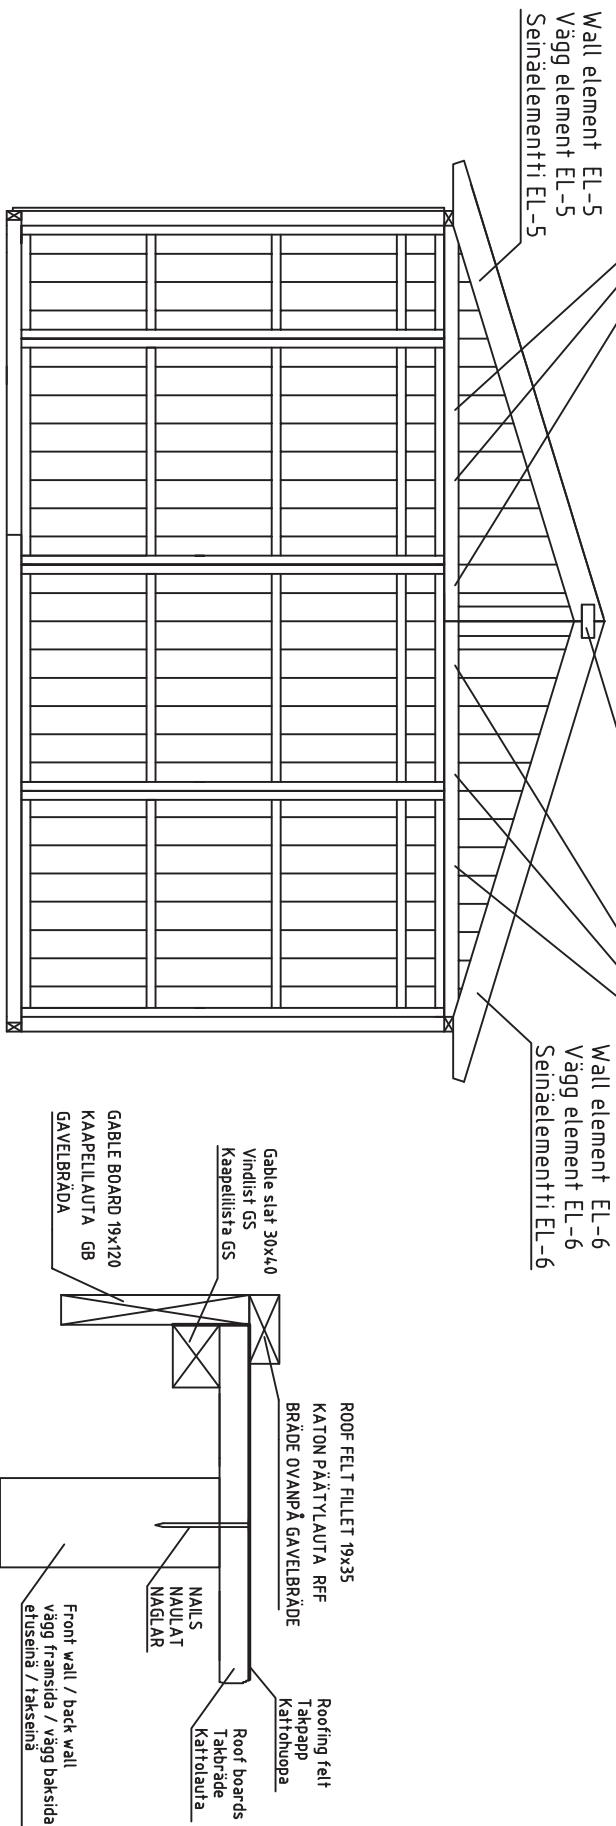

Fix wall element EL-5 with back wall elements with screws 5.0x120 together


Fixera vägg element EL-5 med elementat vägg baksida med skruvar 5.0x120 tillsammans

Kinnitä seinäälementti EL-5 yhteen takaseinän elementit ruuveilla 5.0x120

Fix wall element EL-6 with back wall elements with screws 5.0x120 together




Fixera vägg element EL-6 med elementat vägg baksida med skruvar 5.0x120 tillsammans

Kinnitä seinäälementti EL-6 yhteen takaseinän elementit ruuveilla 5.0x120

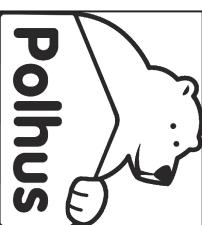

House	P 4141-16 Frida	Sheet	13
Drawing		Scale	1:35
Material		Date	20.01.2015
Drawer	K.K.	File	P 4141-16 Frida.dwg

EAVE BOARD - RÄYSTÄSLAUTA - TAKFOTSBRÄDE

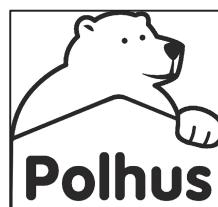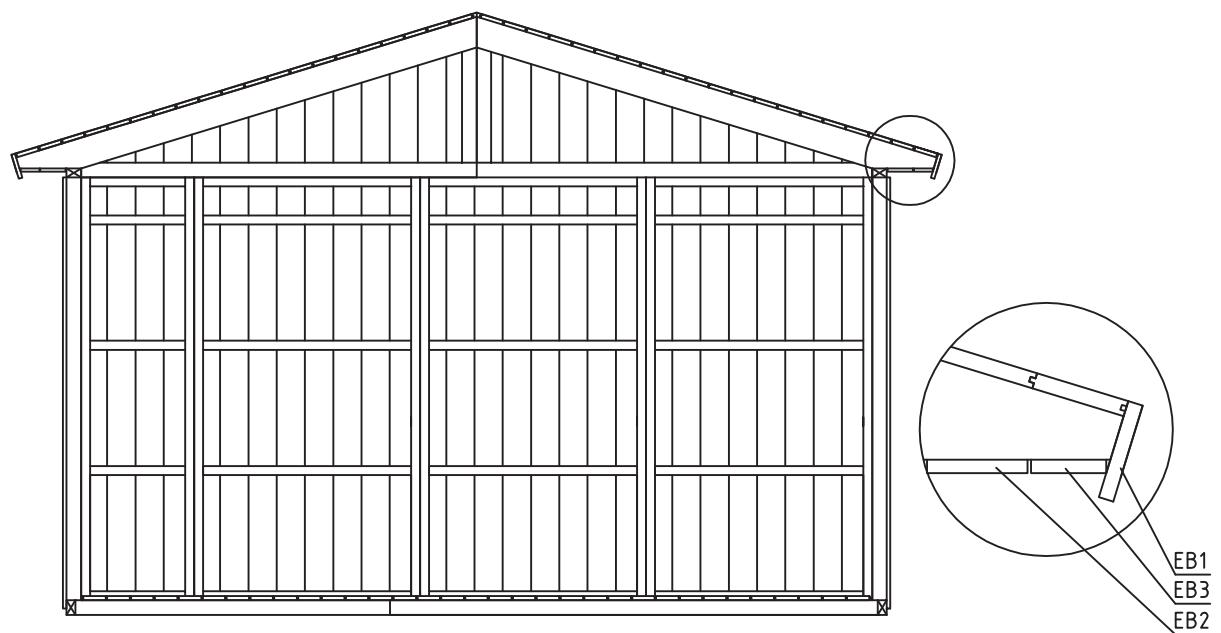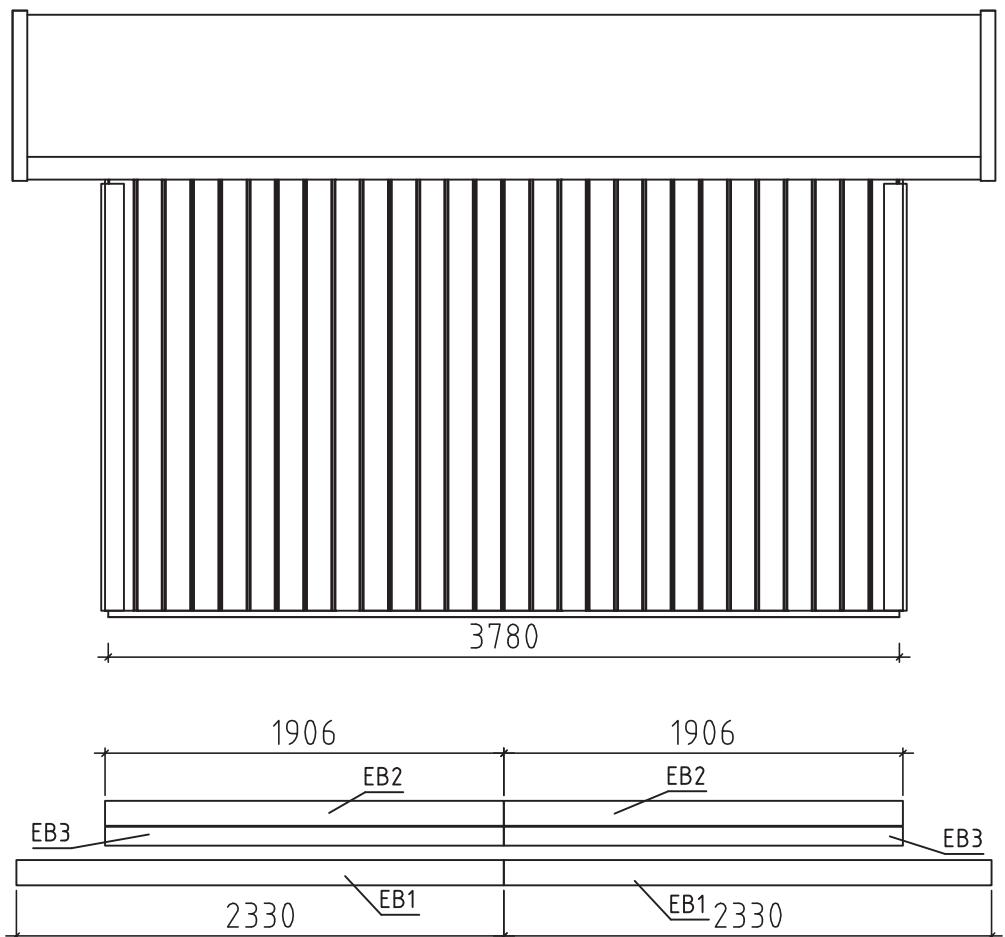

House P4141-16 Frida

Sheet 14

Drawing

Scale 1:35


Material

Date 20.01.2015

Drawer K.K.


File P4141-16 Frida.dwg

Ferms - Takläggning - Kattoparrut

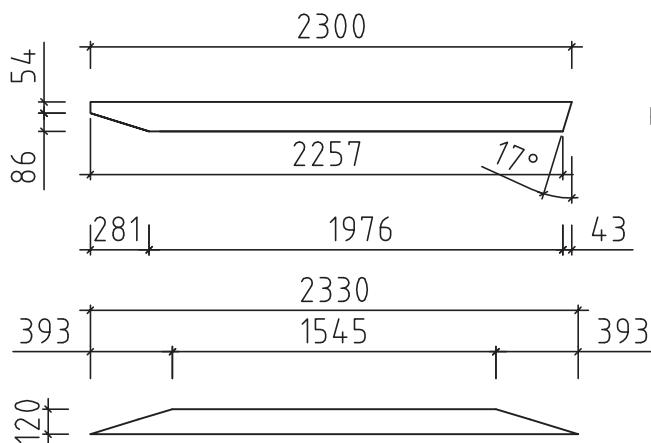

Tie beam-kattopalki-takbjälkar 28x120x2330 6pcs-st-kpl

Connect with metal plate 60x160
+screws 5.0x40 12pcs on both sides of the ferm
Skarvas med metall platta 60x160+skruvar 5.0x40
båda sidor takläggning
Liitetään metallilevyllä 60x160+ruuvit 5.0x40
molemmen puolin kattoparru

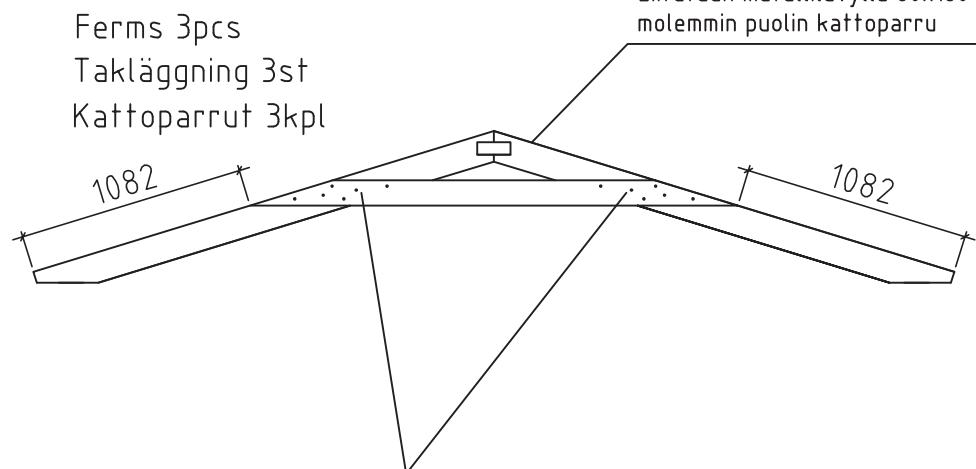

Connect with nails 4x100 (6+6) on both sides of the ferm

Skarvas med spikar 4x100 (6+6) båda sidor takläggning

Liitetään naulalla 4x100 (6+6) molemmen puolin kattoparru




House	P4141-16 Frida	Sheet	15
Drawing		Scale	1:35
Material		Date	20.01.2015
Drawer	K.K.	File	P4141-16 Frida.dwg

Ferm install-installerar takläggning-kattoparru asennus


Connect with steel corner 90x90x65+ screws 4.5x45 8pcs
 Skarva med metallvinkel 90x90x65+skruvar 4.5x45 8st
 Liitetään kulmarauhaan 90x90x65+rullvit 4.5x45 8kpl



Roofboard L=2330mm R1
 Takbräde L=2330mm R1
 Kattolauta L=2330mm
 Roofboard L=1390mm R3
 Takbräde L=1390mm R3
 Kattolauta L=1390mm

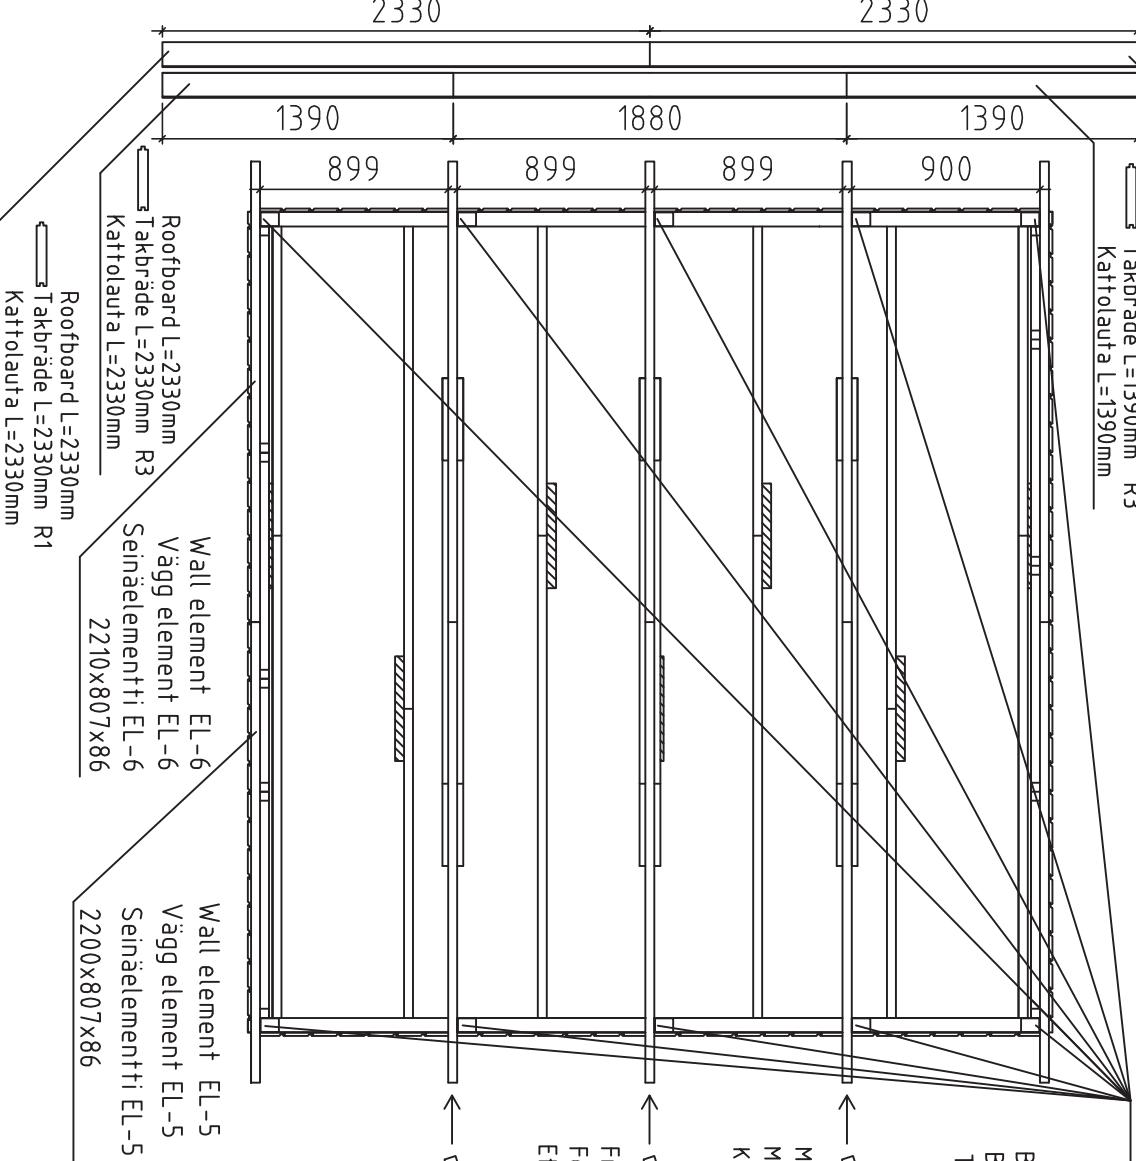

NB!!! Change the roofboard positions after every row
 NB!!! Skarva tak brädorna olika efter varje rad
 NB!!! Muuta kattolautojen sijaintia jokaisen rivin jälkeen

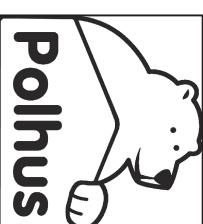

House	P4141-16 Frida	Sheet	16
Drawing		Scale	1:35
Material		Date	20.01.2015
Drawer	K.K.	File	P4141-16 Frida.dwg



2 PAKKI L <2.35m

Pos	P4141-16 Frida		Nr. Pcs.	Profile (mm)	L (mm)
	<p>Wall element EL-5 2pcs Vägg element EL-5 2st Seinäelementti EL-5 2kpl 2210x807x86</p> <p>Wall element EL-6 2pcs Vägg element EL-6 2st Seinäelementti EL-6 2kpl 2210x807x86</p> <p>Wall element EL-1 4pcs Vägg element EL-1 4st Seinäelementti EL-1 4kpl 550x2060x86</p> <p>Wall element EL-2 1pc Vägg element EL-2 1st Seinäelementti EL-2 1kpl 1090x2060x86</p> <p>Wall element EL-3 1pc Vägg element EL-3 1st Seinäelementti EL-3 1kpl 1090x2060x86</p> <p>Wall element EL-4 9pcs Vägg element EL-4 9st Seinäelementti EL-4 9kpl 1090x2060x86</p> <p>WS-2</p> <p>WS-1</p>				
RA	RAFTER - KATTOPALKI - TAKBJÄLKAR		6	43x140	2300
TB	TIE BEAM - KATTOPALKI - TAKBJÄLKAR		6	28x120	2330
FB1	FLOORBEAM - LATTIAPALKI - GOLVBJÄLKAR		11	45x90	2330
FB2	FLOORBEAM - LATTIAPALKI - GOLVBJÄLKAR		2	45x90	1450
FB3	FLOORBEAM - LATTIAPALKI - GOLVBJÄLKAR		9	45x90	1500
FB4	FLOORBEAM CONNECTING BEAM - LATTIAPALKI YHDISTAMISPALKIT BRÄDE FÖR GOLVBJÄLKAR SAMMANSLAGNING		7	45x90	500
SCB	SIDEWALL CONNECTING BEAM - SIVUSEINÄ YHDISTAMISPALKIT BJÄLKAR FÖR SIDOVÄGG SAMMANSLAGNING		4	43x70	1906
F1	FLOORBOARD - LATTIALAUTA - GOLVBRÄDE	88mm or-tai-eller 114mm	34 43	19x114 19x88	2330 2330
F2	FLOORBOARD - LATTIALAUTA - GOLVBRÄDE	88mm or-tai-eller 114mm	34 43	19x114 19x88	1300 1300
R1	ROOFBOARD - KATTOLAUTA - TAKBRÄDE	88mm or-tai-eller 114mm	44 56	19x114 19x88	2330 2330
R2	ROOFBOARD - KATTOLAUTA - TAKBRÄDE	88mm or-tai-eller 114mm	20 26	19x114 19x88	1880 1880
R3	ROOFBOARD - KATTOLAUTA - TAKBRÄDE	88mm or-tai-eller 114mm	40 52	19x114 19x88	1390 1390
FF	FLOOR FILLET - LATTIALISTA - GOLVLIST		8	19x35	1900
GB	GABLE BOARD - KAAPELILAUTA - GAVELBRÄDA	2320 2284	4	19x120	2320
RFF	ROOF FELT FILLET - KATON PÄÄTYLAUTA - BRÄDE OVANPÅ GAVELBRÄDE		4	19x35	2330
Kood P4141-16 Frida		Materjal	File P4141-16 Frida.dwg	Leht	17

2 PAKKI L <2.35m

Pos	P4141-16 Frida	Nr. Pcs.	Profile (mm)	L (mm)
GS	GABLE SLAT - KAAPELILISTA - VINDLIST	2300 2291	4	30x40 2300
EB1 EB2	EAVE BOARD - RÄYSTÄSLAUTA - TAKFOTSBRÄDE		4 4	19x120 2330 19x120 1906
EB3	EAVE BOARD - RÄYSTÄSLAUTA - TAKFOTSBRÄDE		4	19x90 1906
CB1 CB2	CORNER BOARD - KULMANLAUTA - HÖRNBRÄDE		4 4	19x90 2060 19x90 2040
FIL1	FILLING BOARD- TÄYTTÖLAUTA- FYLLNADSBRÄDE		2	16x80 2060
FIL2	FILLING BOARD- TÄYTTÖLAUTA- FYLLNADSBRÄDE		2	16x70 2060
	DOORCROSSES - OVENRISTIKKO - SPRÖJS		1	
	DOOR HANDLE - OVEN KAHVA - DÖRR HANDTAG		1	
	DOOR LOCK+KEYS - OVENLUKKO+AVAIN - DÖRRLAS+NYCKLAR		1	
	WINDOW HANDLE - IKKUNA KAHVA - FÖNSTER HANDTAG		1	
	STEEL CORNER - KULMARAUTA - VINKELJÄRN		10	90x90 65
	STEEL PLATE - METALLILEVY - METALLPLATTA		10	2,5x60 160
	NAILS - NAULAT - SPIKAR	FERMS - KATTOPARRU - TAKLÄGGNING	72	4,0 100
	NAILS - NAULAT - SPIKAR	FLOORBOARD - LATTIALAUTA - GOLVBRÄDE	715	2,5 60
	NAILS - NAULAT - SPIKAR	ROOFBOARD - KATTOLAUTAT - TAKBRÄDE	32	2,0 40
	SCREW - RUUVIT - SKRUVAR	ELEMENT - ELEMENT - ELEMENTTI NR.5 & NR.6	12	5,0 120
	SCREW - RUUVIT - SKRUVAR	FLOORBEAMS - LATTIAPALKIT - GOLVBÄLKAR	220	4,5 70
	SCREW - RUUVIT - SKRUVAR	ELEMENT CONNECTING - ELEMENTTI YHDISTAMIS	120	5,0 40
	SCREW - RUUVIT - SKRUVAR	- ELEMENT SAMMANSLAGNING		
	SCREW - RUUVIT - SKRUVAR	STEEL PLATE - METALLILEVY - METALLPLATTA		
	SCREW - RUUVIT - SKRUVAR	STEEL CORNER - KULMARAUTA - VINKELJÄRN EAVE BOARD - RÄYSTÄSLAUTA - TAKFOTSBRÄDE	265	4,5 45
	SCREW - RUUVIT - SKRUVAR	CORNER BOARD - KULMANLAUTA - HÖRNBRÄDE		
	SCREW - RUUVIT - SKRUVAR	GABLE BOARD - KAAPELILAUTA - GÄVELBRÄDAGABLE SLAT - KAAPELILISTA - VINDLIST		
	SCREW - RUUVIT - SKRUVAR	ROOF FELT FILLET - KATON PÄÄTYLAUTA - TAKBRÄDE FÖR VINDBRÄDE		
WS-1	WINDOW WATER SILL		2	
WS-2	WATER SILL	100 25 105 715 20 1100	1	
WS-2	WATER SILL	100 25 105 715 20 1600	1	



2 PAKKI L <2.35m

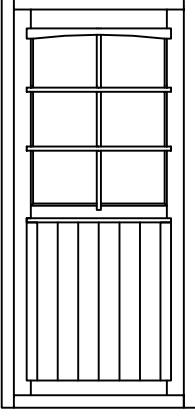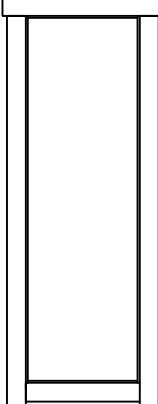Pos	P4141-16 Frida	Nr. Pcs.	Profile (mm)	L (mm)
	<p>Door 905x1930 (right) 1pc</p> 	AST_ISO_VA	1	88x905 1930
	<p>Window 600x1800 1pc</p> 	AST_ISO_K	2	88x600 1800

Detta är ett förslag för hur man kan placera plintarna (100-200 mm i diameter) för golvbjälkaget. Golvbjälkarna är med i byggsatsen, men inte plintarna. Använder man exempelvis 500-600mm långa murblock så kan man halvera antalet punkter. Lägg fuktskyddande papp mellan betong och trä.

Täältä on ehdotus siitä, miten (100-200 mm läpimittaiset) jalat voidaan sijoittaa alapohjaa varten. Lattiapalkit ovat rakennussarjassa, mutta jalkoja ei ole. Kun käytetään esimerkiksi 500-600 mm pitkiä harkkoja, voidaan pisteen määriä puolittaa. Aseta betonin ja puun välin välin kosteudelta suojaava pahvi

A proposal for placing plinths (100-200 mm in diameter) for floor beams. Floor beams are provided in the kit but plinths are not included. For example, by using 500-600 mm long masonry units, one can reduce the number of points 50%. Place cardboard between the concrete and wood to protect from moisture

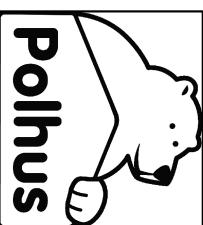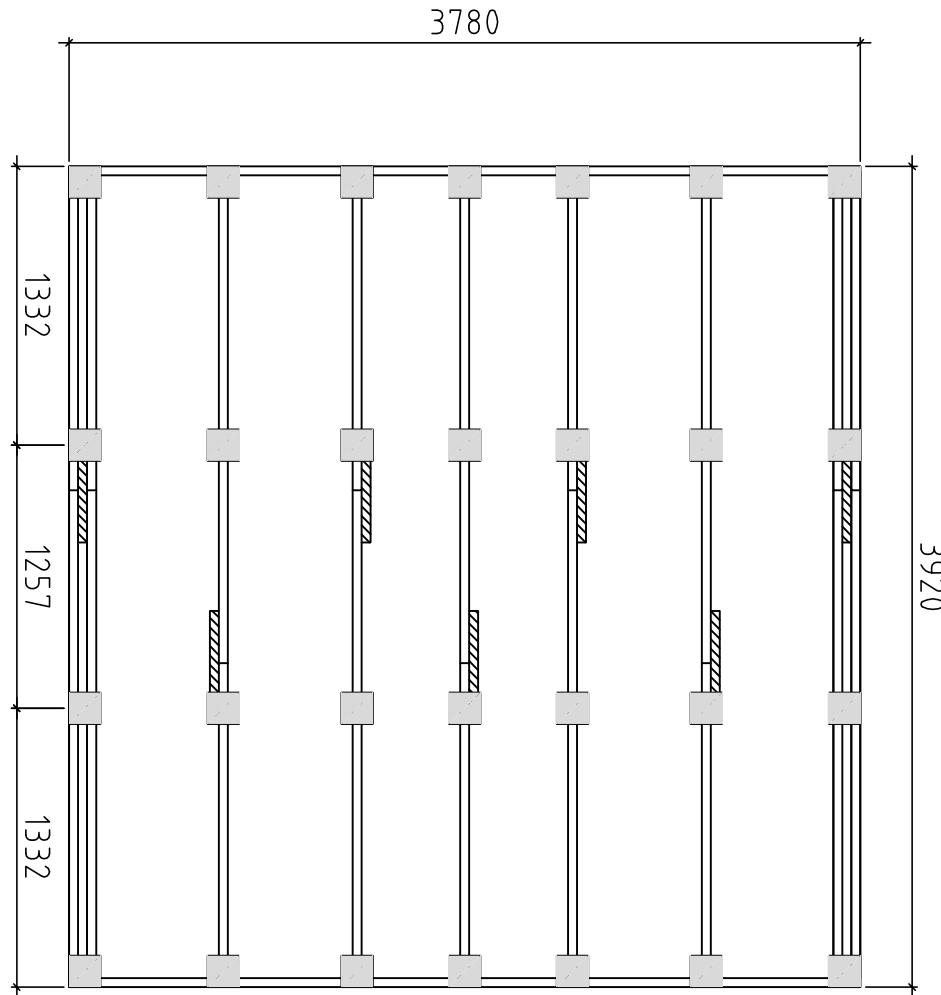

House	P4141-16 Frida <th>Sheet</th> <td>20</td>	Sheet	20
Drawing	Plan	Scale	1:35
Material		Date	16.12.2015
Drawer	K.K.	File	P4141-16 Frida.dwg