








Wrexham 2
Art. Nr. 4416740
1/8

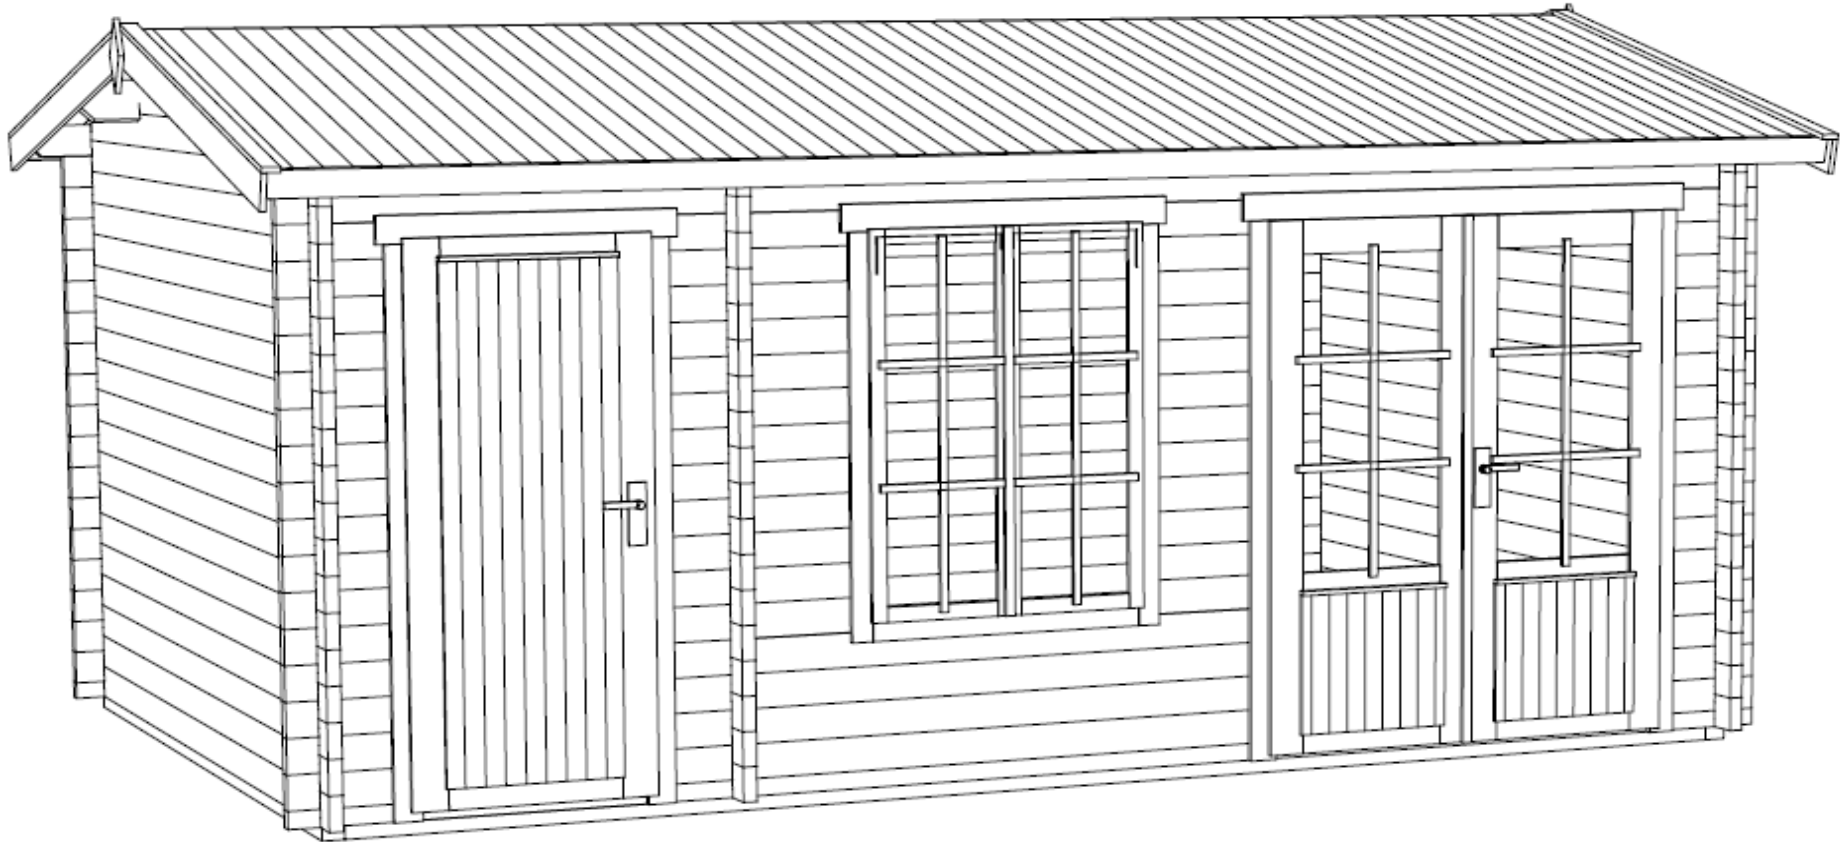

Art. Nr. 4416740


1:100

FASADER OCH GRUNDPLAN - VISNINGER OG GRUNNPLAN -
TEGNINGER OG GRUNDPLAN - JULKISIVUT JA POHJAPIIRUSTUS

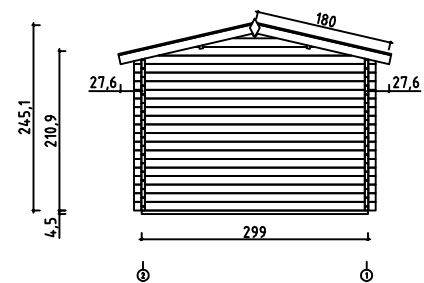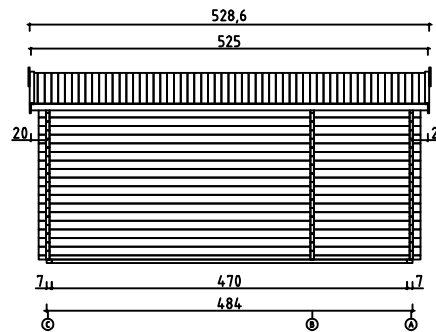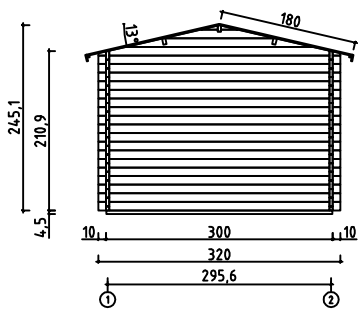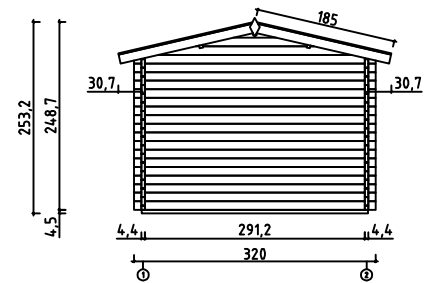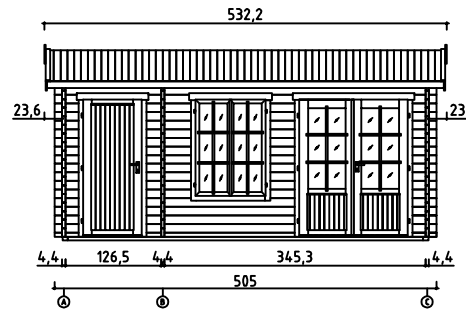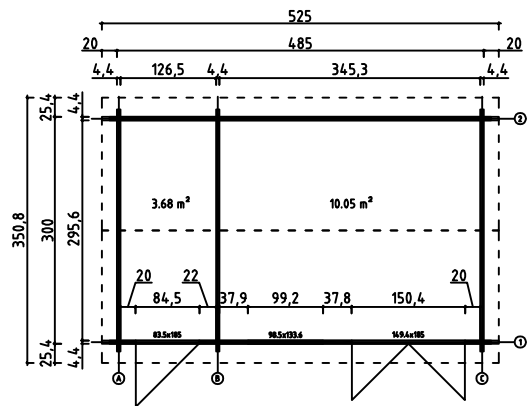


Art. Nr. 4416740

PLANRITNING - GRUNNPLAN - GRUNDPLAN - POHJAPIIRUSTUS

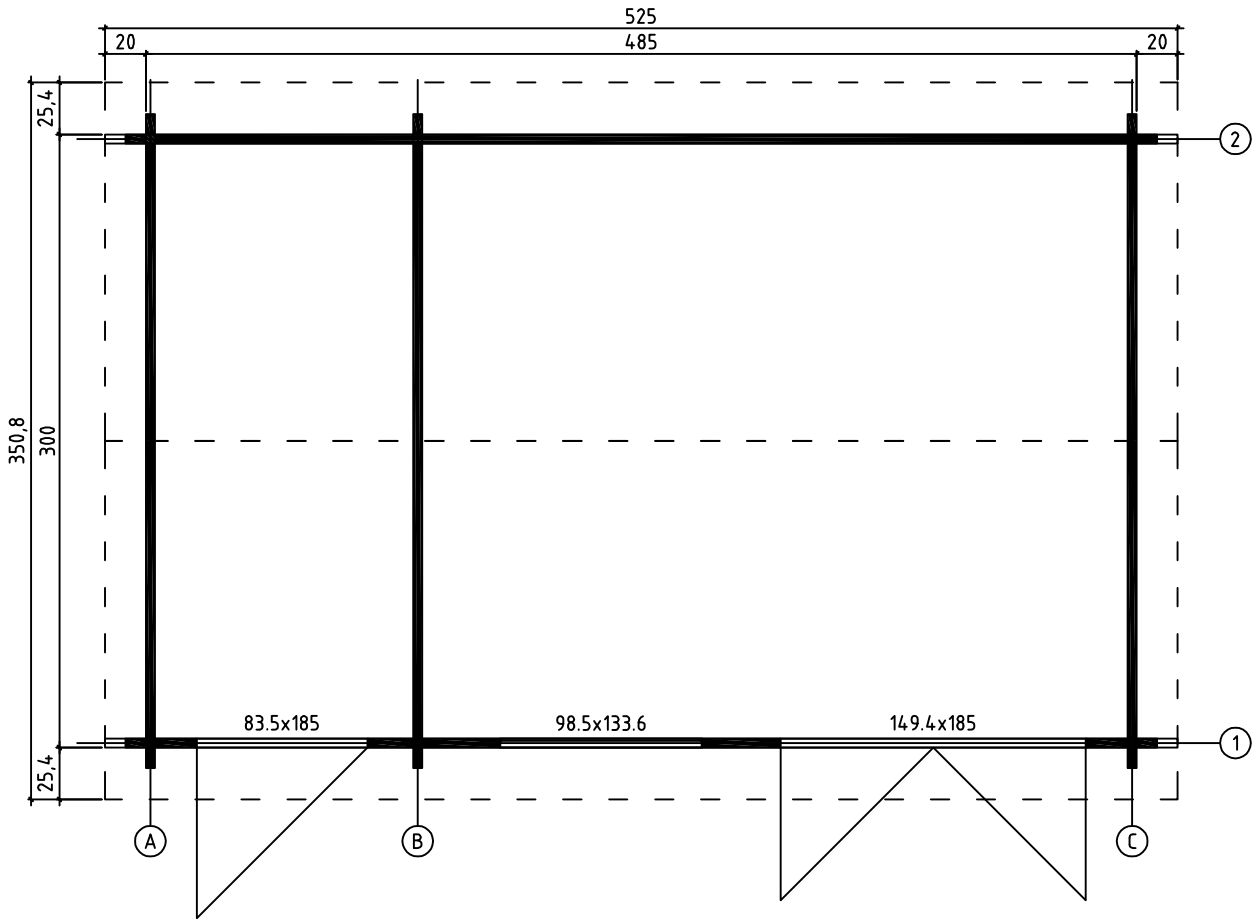



GRUND - GRUNNMUR - FUNDAMENT - PERUSTUS








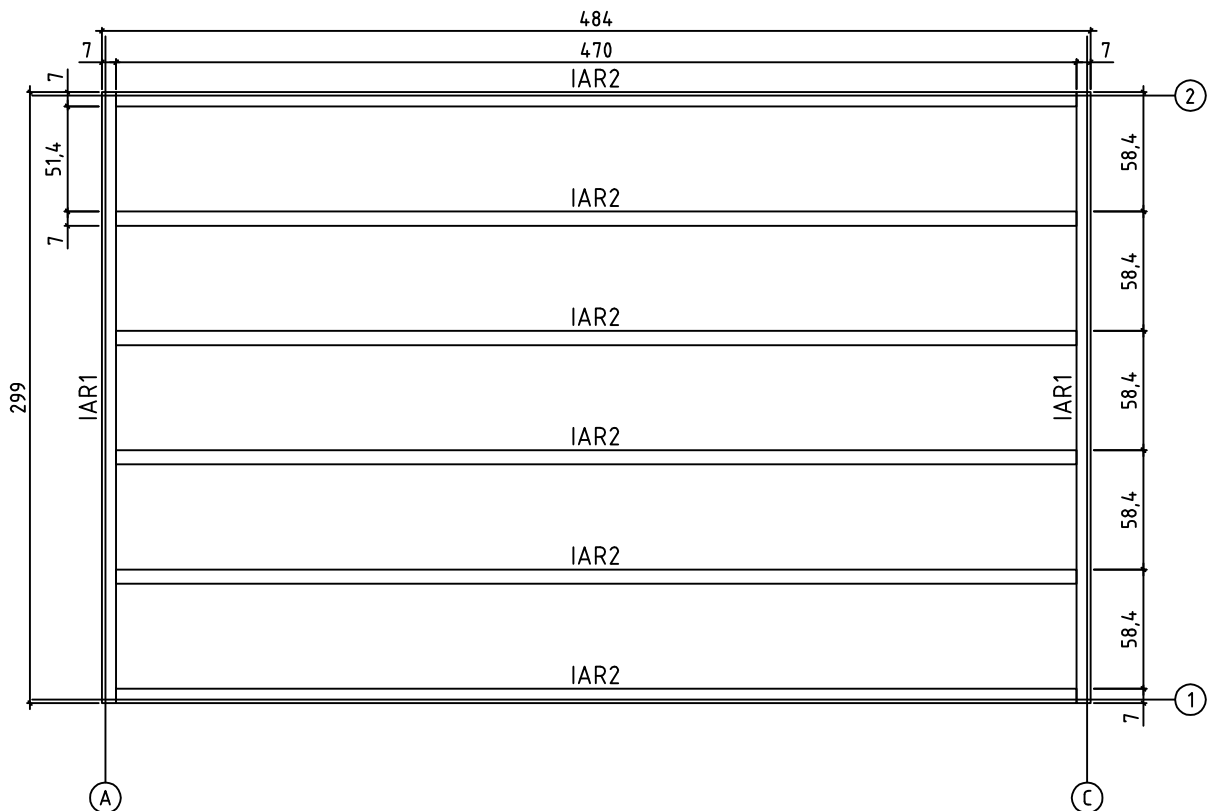

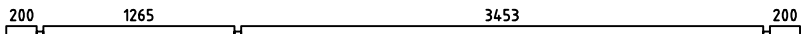
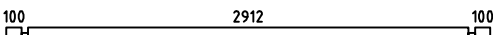
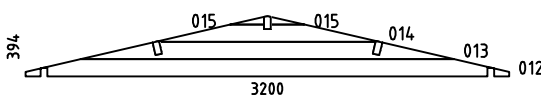
 
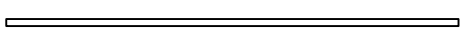
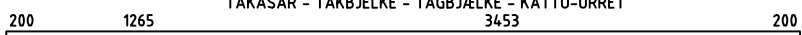
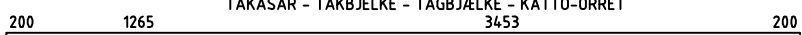



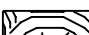
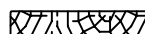






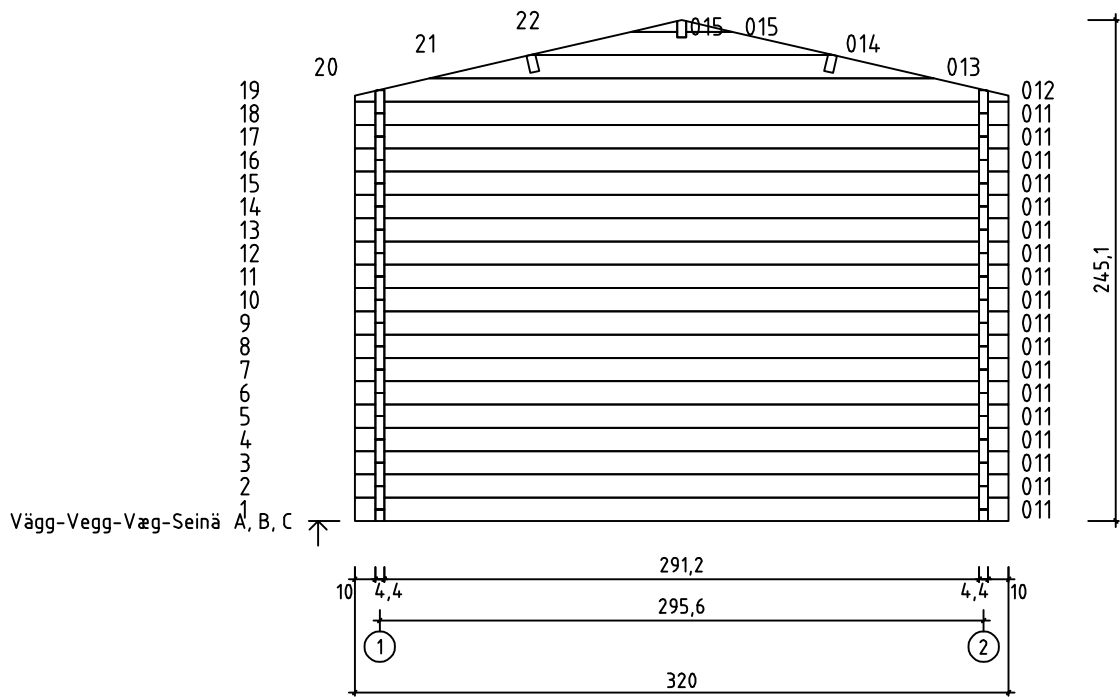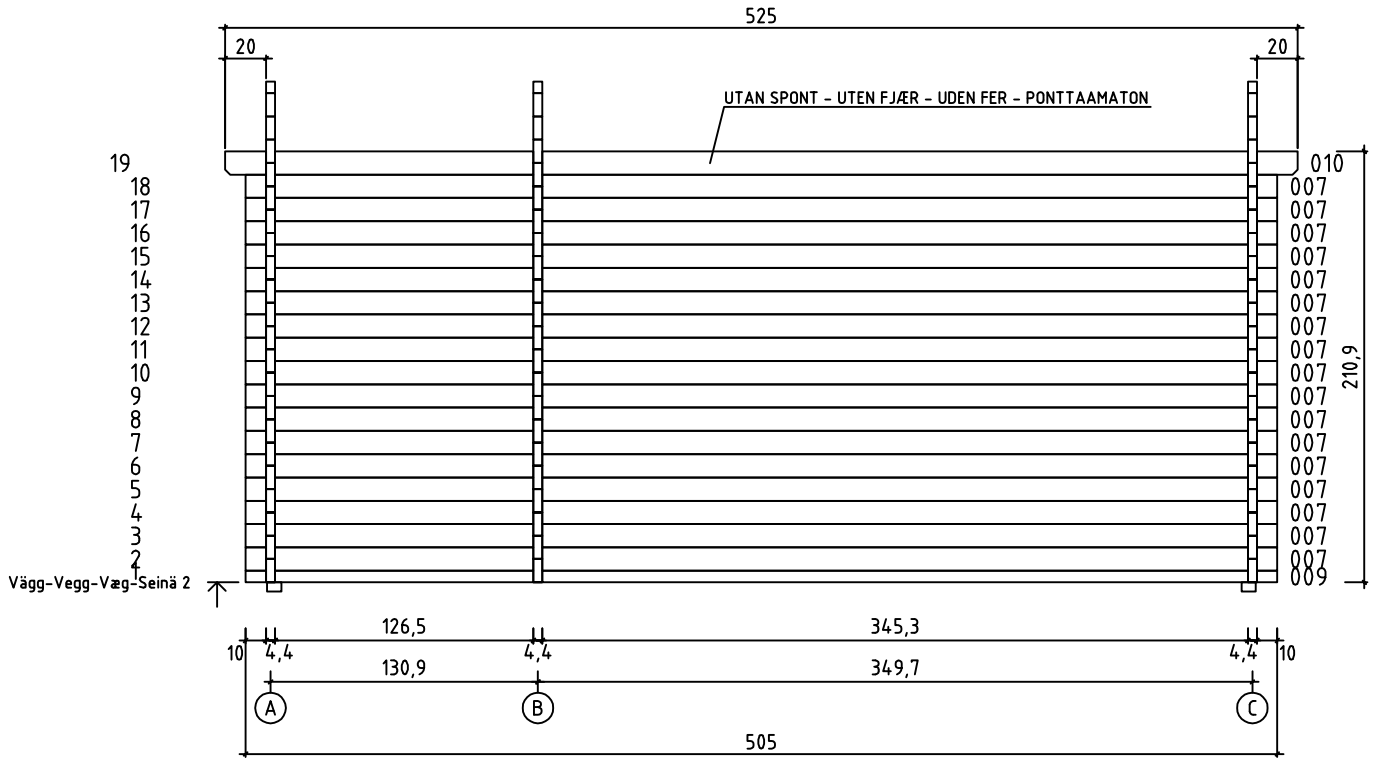

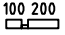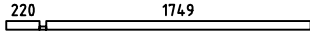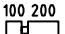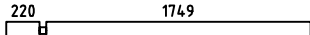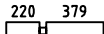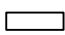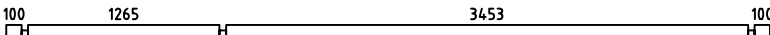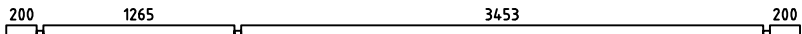




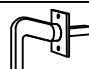
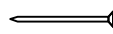






12.02.2016





3/8

Art. Nr. 4416740



Pos	12.02.2016 Delförteckning - Liste over deler - Stykliste - Osaluettelo Art. Nr. 4416740	6/8	Q.	P. (mm)	L. (mm)
001			2	44x57	344
002			1	44x57	2013
003			32	44x114	344
004			4	44x114	2013
005			12	44x114	643
006			12	44x114	378
007			18	44x114	5050
008			1	44x120	5250
009			1	44x57	5050
010			1	44x120	5250
011			54	44x114	3200
WA-1 WB-1 WC-1			1 1 1		
IAR2	GRUND - GRUNNMUR - FUNDAMENT - PERUSTUS 		6	70x45	4700
IAR1	GRUND - GRUNNMUR - FUNDAMENT - PERUSTUS 		2	70x45	2990
PR1	TÄKASAR - TAKBJELKE - TAGBJÆLKE - KATTO-ORRET 		1	44x140	5250
A-PR1	TÄKASAR - TAKBJELKE - TAGBJÆLKE - KATTO-ORRET 		2	44x140	5250
	GOLVBRÄDOR - GULVBORD - GULVBRÆDDER - LATTIALAUDAT 		54	90x18	2908
	KATTOLAUTA - TAKBORD - TAGBRÆDDER - TAKBRÄDE 		118	90x18	1800
	GOLVLÄKT - GULVLIST - GULVLISTE - JALKALISTA 			18x18	21.05
	TAKLÄKT - LIST FOR TAKPAPP - TAGPAPLISTE - KATTOHUOPALISTA 		4	18x58	1850
TB-1	TAKFOTSINKLÄDNAD - SPEILBORD - STERNBRÆT - RÄYSTÄSLAUTA 		2	18x90	5250
DRV-1	TAKFOT - FORSTERKNING AV TAKFÖRKANT - TAGKANTSFORSTÆRKNING - RÄYSTÄSLISTA 		4	28x34	2625
KFS-1	STORM SÄKRING - VINDAVSTIVNINGSLIST - STORMLISTE - MYRSKYSUOJALISTA 		4	22x45	2150
	VINDBRÄDE - VINDSKI - VINDSKEDE - KAAPELILAUTA 		4	18x120	1850

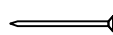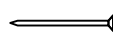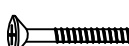Pos	12.02.2016 Delförteckning - Liste over deler - Stykliste - Osaluettelo Art. Nr. 4416740	7/8	Q.	P. (mm)	L. (mm)
	BULT FÖR HANDTAGSBESLAG TILL FÖNSTER - BOLT FOR VINDUSVRIDERE - BOLT TIL VINDUESHÅNDTAG - IKKUNANPAINIKKEEN PULTTI 		4		
	SKRUV FÖR SPRÖJS - SKRUE FOR SPROSSER - SKRUE TIL SPROSSER - JAKOPUITTEEN RUUVI 		24	2.5x20	
HS12	SKRUV FÖR GAVELSEGMENT - SKRUE FOR GAVLEDEL - SKRUE TIL GAVLSEGMENT - KORISTEPALAN RUUVI 		4	3.5x35	
HS16	SKRUV FÖR GAVELLÄKT - SKRUE FOR VINDSKI - SKRUE TIL VINDSKEDE - HARJALISTAN RUUVI 		24	3.5x50	
HS3	SKRUV FÖR FÖNSTERLÄKT - SKRUE FOR VINDUSLIST - SKRUE TIL VINDUESLISTE - IKKUNALISTAN ASENNUSRUUVI 		3	3x30	
HS3	SKRUV FÖR GOLVLÄKT - SKRUE FOR DØRLIST - SKRUE TIL DØRLISTE - OVILISTAN ASENNUSRUUVI 		5	3x30	
HS32	SKRUV FÖR TAKFOTSINKLÄDNAD - SKRUE FOR SPEILBORD - SKRUE TIL STERNBRÆDDER - RÅYSTÅSLAUDAN RUUVI 		24	4x40	
	SKRUV FÖR FÖRSTÄRKNINGSREGLAR TILL TAKFOT - SKRUE FOR FÖRSTERKNING AV TAKFORKANT - SKRUE TIL TAGKANTSFÖRSTÆRKNING - KATON REUNAN VAHVISTUSRUUVI 		24	4x40	
	SKRUV FÖR GRUND - SKRUE FOR GRUNNMUR - SKRUE TIL FUNDAMENT - PERUSTUKSEN RUUVI 		12	5x120	
HS43	SKRUV FÖR TAKBJÄLKAR - SKRUE FOR TAKBJELKER - SKRUE TIL TAGBJÆLKER - KATTOPALKIN RUUVI 		15	5x120	
	SKRUV FÖR 1. VÄGGREGEL - SKRUE FOR FÖRSTE STOKKLAG - SKRUE TIL FÖRSTE VÆGBJÆLKE - 1. SEINÄPALKIN RUUVI 		10	5x90	
HS41	SKRUV FÖR DÖRRKARM - SKRUE FOR DÖRSTOLPE - SKRUE TIL DÖRKARM - OVEN KARMIN RUUVI 		4	5x90	
HS59	SKRUV FÖR DÖRRTRÖSKEL - SKRUE FOR TERSKEL - SKRUE TIL DÖRTRIN - KYNNYKSEN RUUVI 		5	4.5x65	
FS	HANDTAGSBESLAG FÖR FÖNSTER - VRIDERE TIL VINDUER - VINDUESHÅNDTAG - IKKUNANPAINIKKEET 		2		
	ZN SPIK FÖR GOLVLÄKT - SINKSTIFT FOR GULVLIST - ZN SØM TIL GULVLISTE - SINKITTY NAULA JALKALISTAN ASENNUKSEEN 		42	1.4x40	
SH44	HAMMARKLOSS - HOGGESTABBE - TRÆKLODS TIL HAMRING - NAULAUSKAPPALE 		1		
SFS	MUTTER FÖR STROMSÄKRING - MUTTER FOR VINDAVSTIVNINGSLIST - MØTRIK TIL STORMLISTE - MYRSKYSUOJALISTAN MUTTERI 		8	D8	
NF2	FÖRZINKAD TAKSPIK - SINKSPIKER FOR TAK - ZN SØM TIL TAG - SINKITTY KATTONAULA 		371	2x50	
	FÖRZINKAD GOLVSPIK - SINKSPIKER FOR GULV - ZN SØM TIL LOFT - SINKITTY LATTIANAULA 		336	2x50	
NFD	FÖRZINKAD SPIK FÖR TAKLÄKT - SINKSPIKER FOR TAKPAPPLIST - ZN SØM TIL TAGPAPLISTE - KATTOHUOPALISTAN SINKITTY NAULA 		20	2x40	
BFS	BULT FÖR STROMSÄKRING - BOLT FOR VINDAVSTIVNINGSLIST - BOLT TIL STORMLISTE - MYRSKYSUOJALISTAN PULTTI 		8	8x80	
GS	GAVELSEGMENT - GAVLEDEL - GAVLSEGMENT - KORISTEPALA 		2		
DFS	BRICKA FÖR STROMSÄKRING - SKIVE FOR VINDAVSTIVNINGSLIST - SKIVE TIL STORMLISTE - MYRSKYSUOJALISTAN ALUSLAATTA 		8	D8	
TL4	HANDTAG FÖR DÖRR - DÖRBESLAG - DÖRHÅNDTAG - OVENPAINIKE 		2		
TL5	SATS MED TÄCKBRICKOR FÖR DÖRRLÅS - ET SETT AV DÖRBESLAG - SÆT AF LÅSEDÆKSLER - LUKKOKILPISARJA 		2		

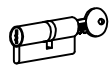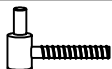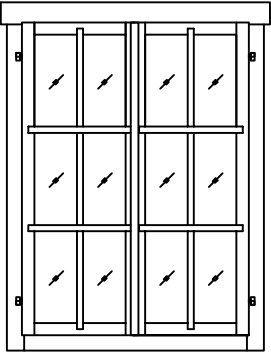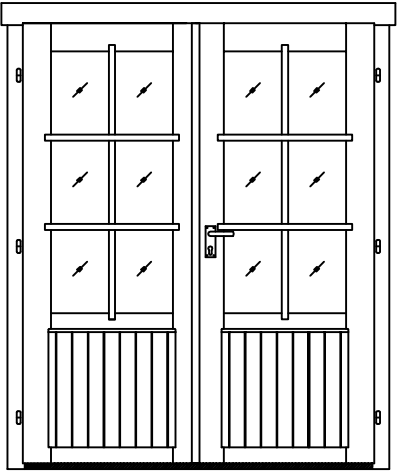Pos	12.02.2016 Delförteckning - Liste over deler - Stykliste - Osaluettelo Art. Nr. 4416740	8/8	Q.	P. (mm)	L. (mm)
	CYLINDER - SYLINDERLÅS - CYLINDERLÅS - SYLINTERILUKKO		2	30/35	
	GÅNGJÄRN FÖR DÖRR - BOLT FOR DØRHENGSEL - HANSKRUE TIL DØRHÆNGSEL - OVEN SARANA		6	16/52	
	FÖNSTER - VINDU - VINDUE - IKKUNA 985x1336 DGP	TAK.1.106.PVP.f	1		
					
	DÖRR - DØR - DØR - OVI 1494x1850 DGP	TUK.2.066.PVP.MMWg	1		
					
	DÖRR - DØR - DØR - OVI 835x1850 TP	UL.2.100.IVV.MMWa	1		
	