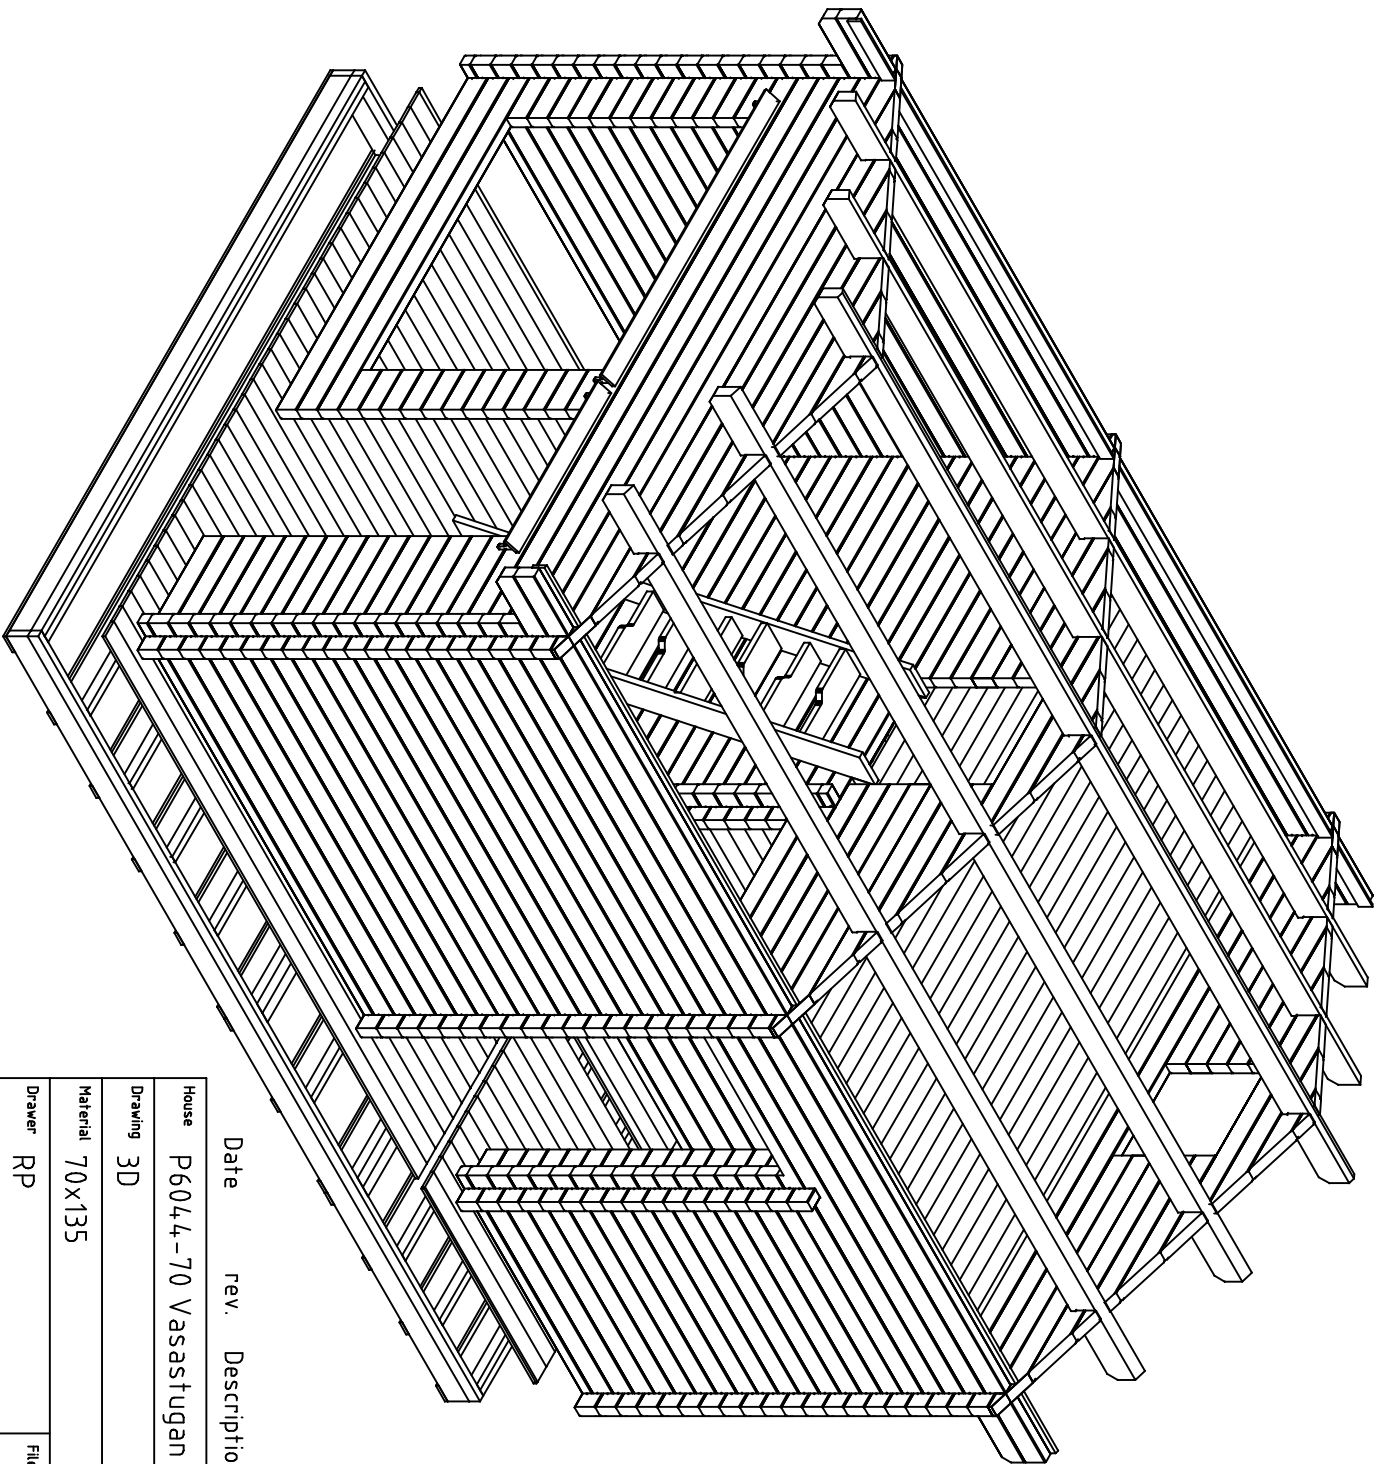
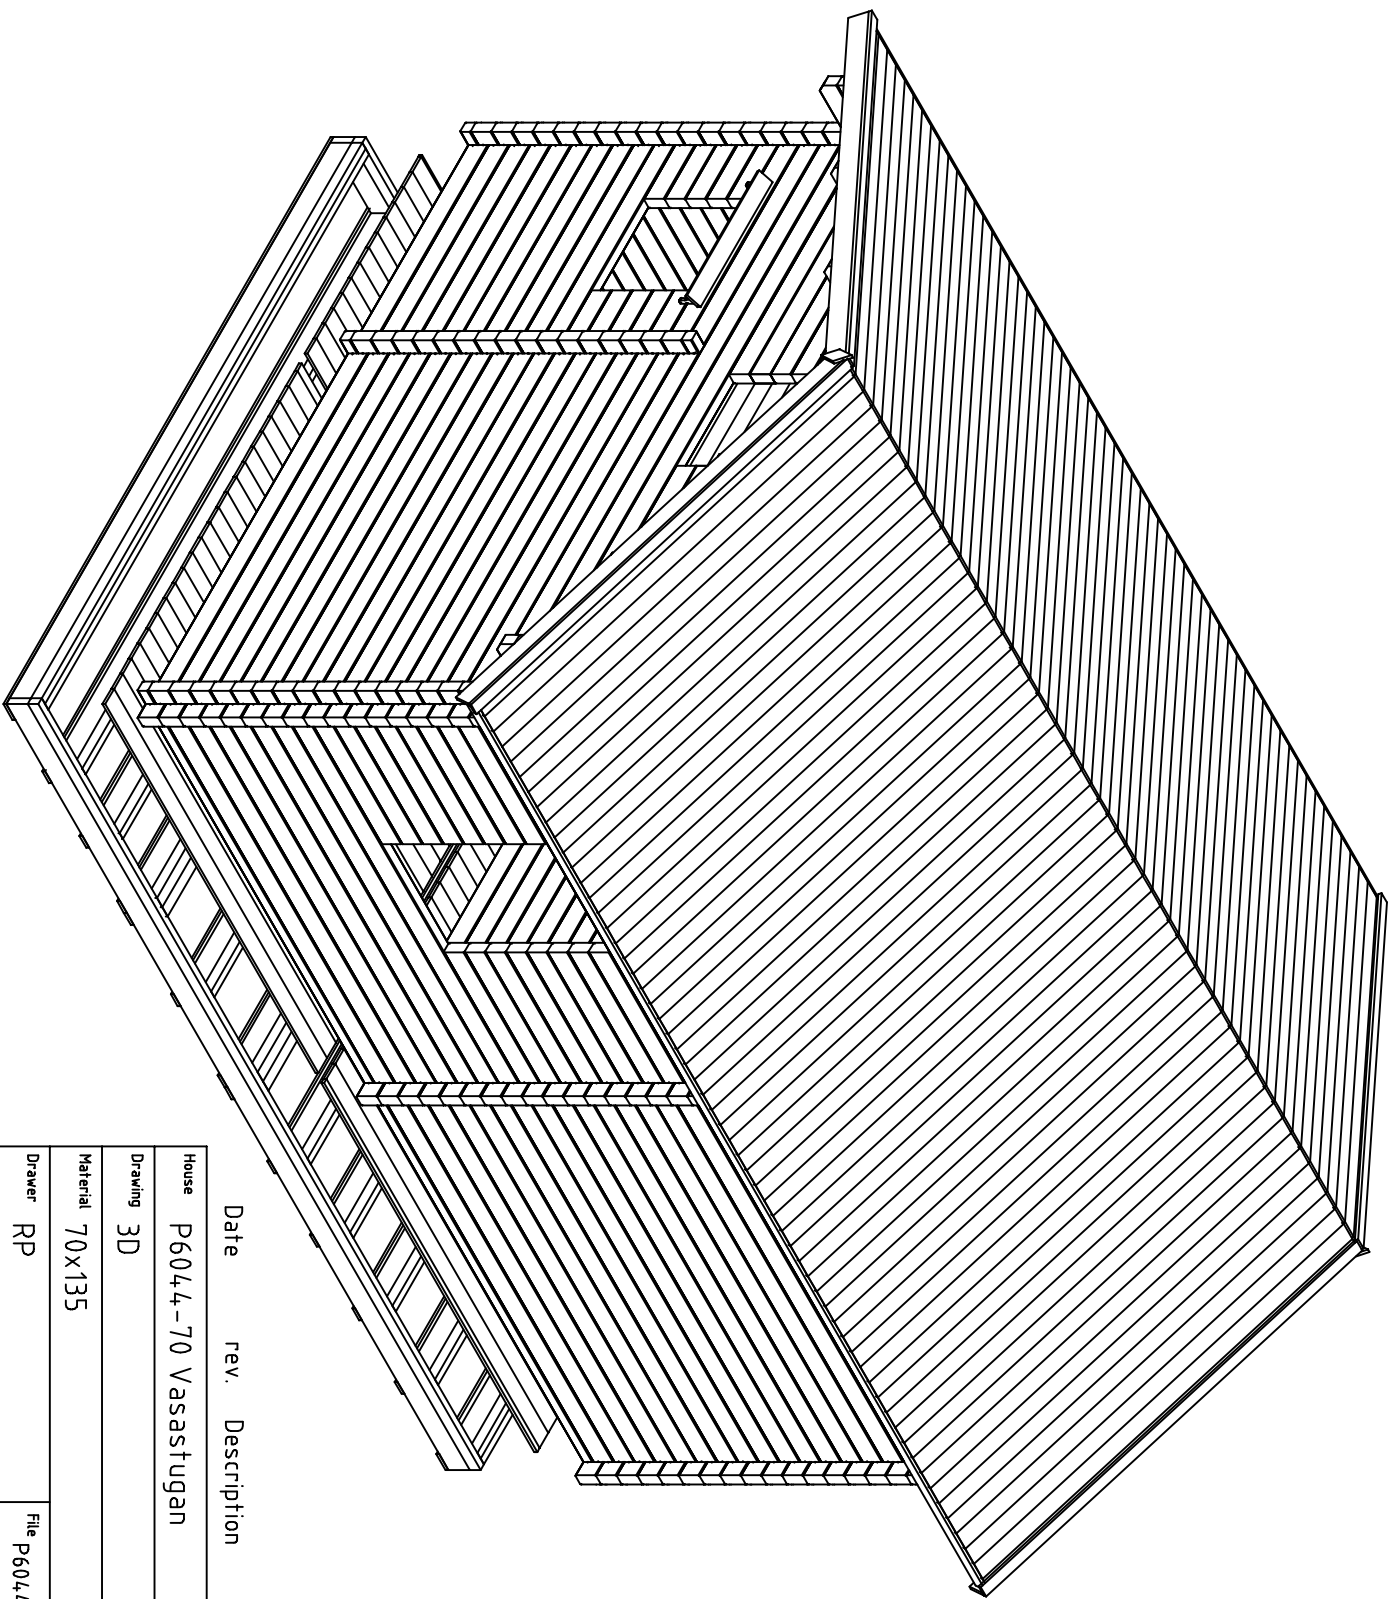




Date rev. Description

House	P6044-70 Vasastugan	Sheet	1
Drawing	3D	Scale	
Material	70x135	Date	10.02.2016
Drawer	RP	File	P6044-70 Vasastugan 3D.dwg




Date rev. Description

House	P6044-70 Vasastugan	Sheet	2
-------	---------------------	-------	---


Drawing	3D	Scale	
---------	----	-------	--

Material	70x135	Date	10.02.2016
----------	--------	------	------------


Drawer	RP	File	P6044-70 Vasastugan 3D.dwg
--------	----	------	----------------------------

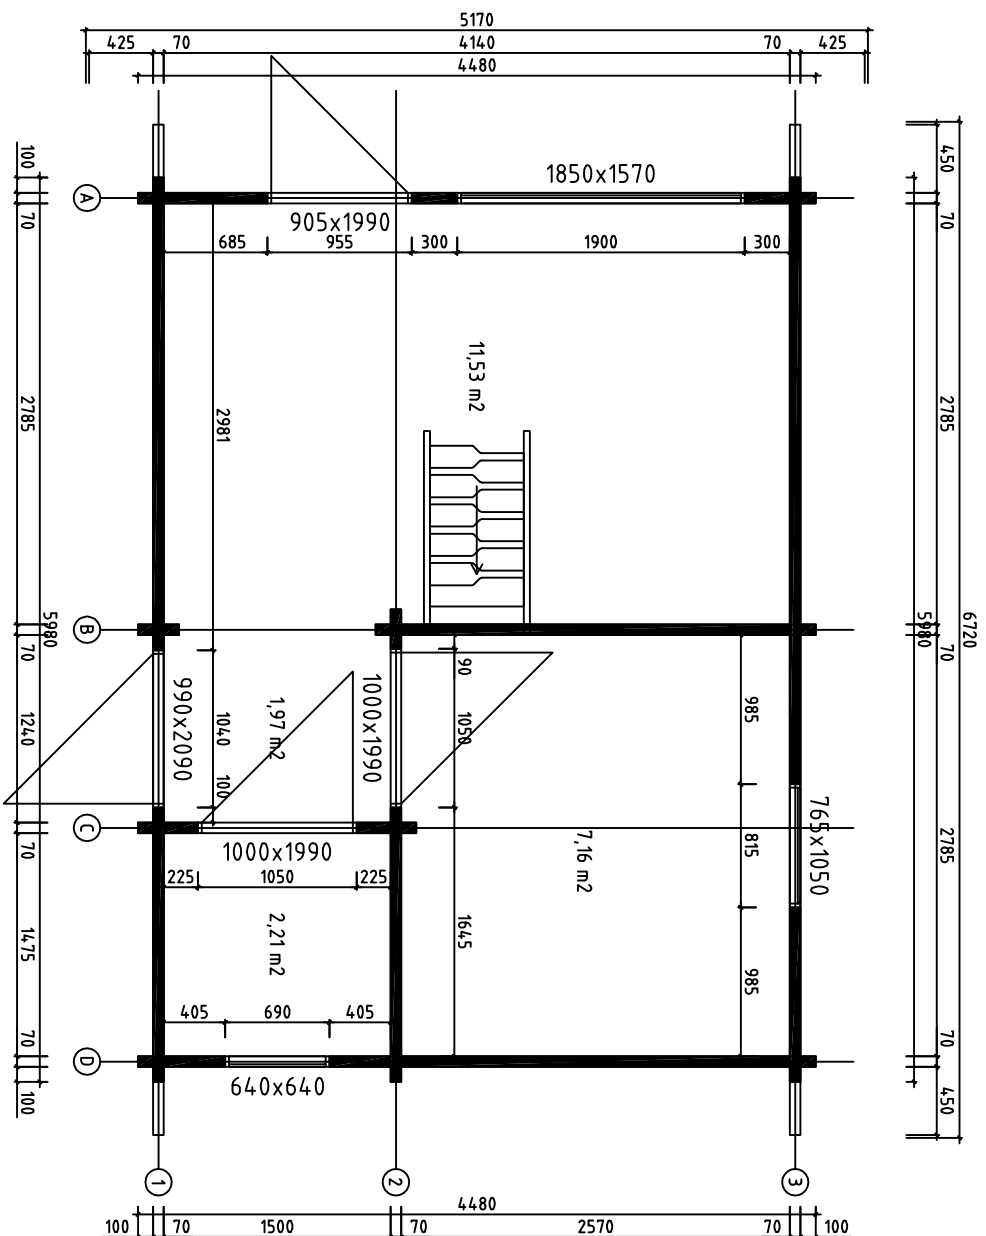


House	P6044-70 Vasastugan	Sheet	3
Drawing	PLAN-SUUNNITELMA-PLANEN	Scale	1:50
Material	70x135	Date	10.02.2016
Drawer	RP	File	P6044-70 Vasastugan.dwg

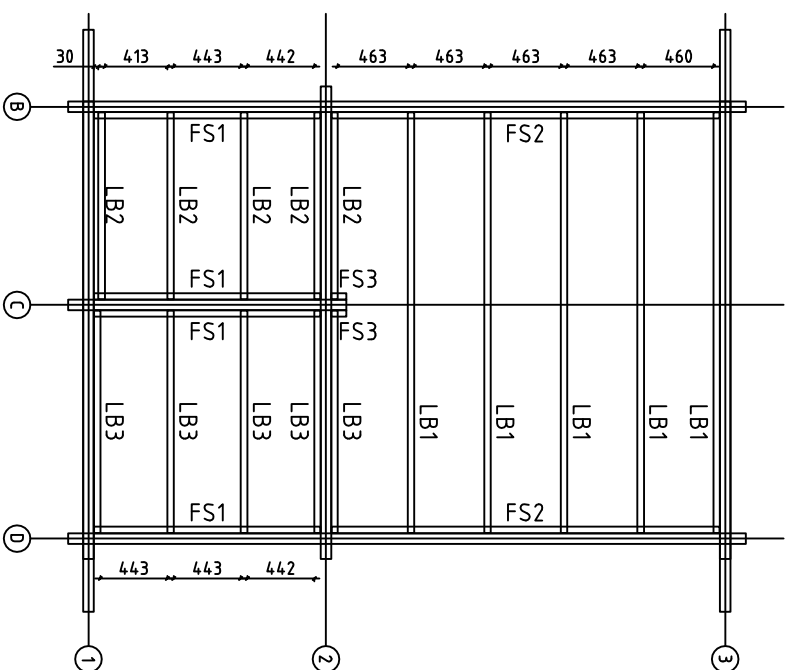

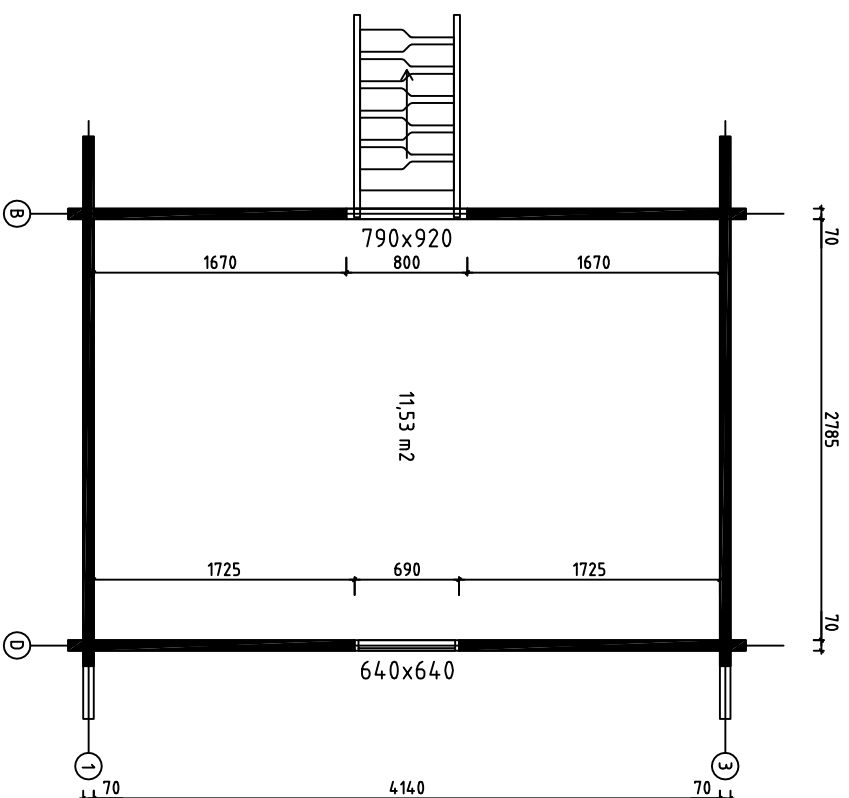
LOFT FLOOR BEAMS - PARVIA LATTIAPALKIT - LOFT GOLVBJÄLKAR



House	P6044-70 Vasastugan		Sheet	4
Drawing	LOFT FLOOR - PARVIA LATTIA - LOFT GOLV		Scale	1:50
Material	4.3x4.3, 4.3x14.0	70x135	Date	10.02.2016
Drawer	RP		File	P6044-70 Vasastugan.dwg



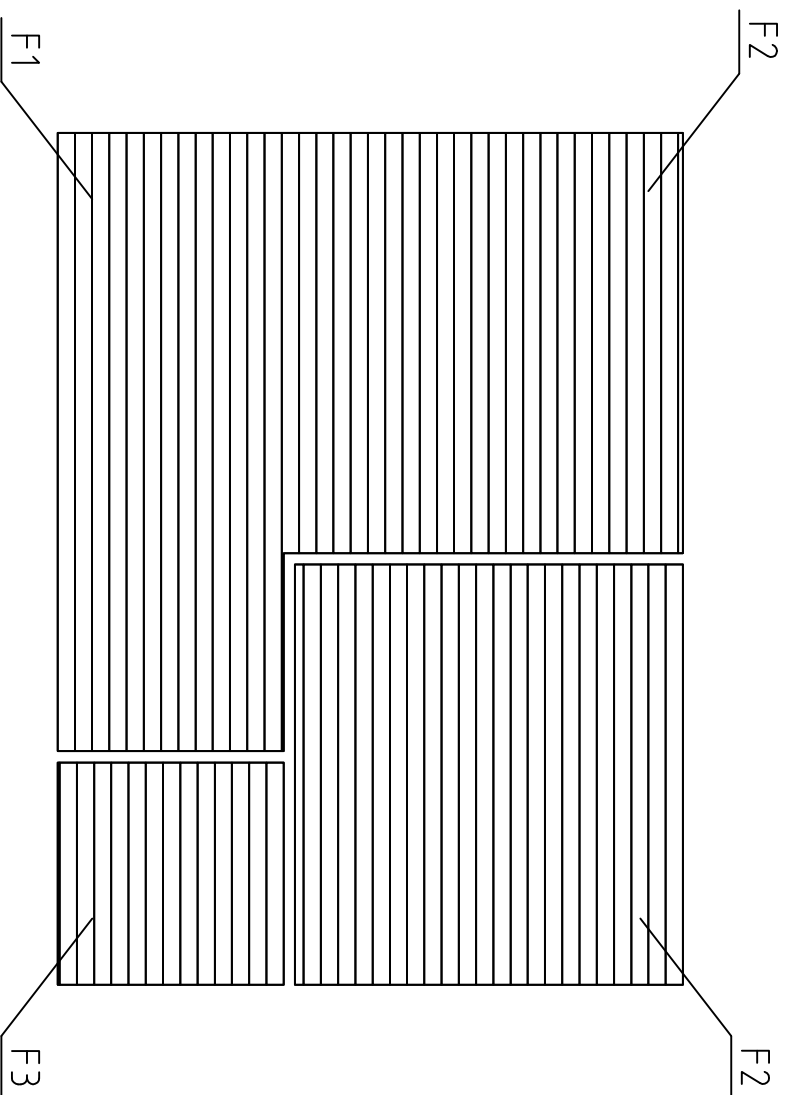


FLOORBOARD-LATTIALAUTA-GOLVBRÄDE

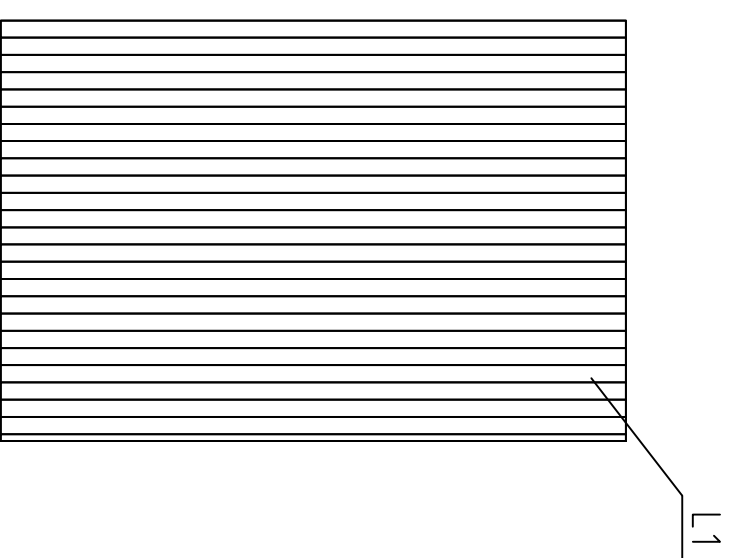


LOFT FLOORBOARD - PARVIA LATTIALATTIA - LOFT GOLVBRÄDE


House	P6044-70 Vasastugan	Sheet	5
Drawing	FLOORBOARD-LATTIALAUTA-GOLVBRÄDE	Scale	1:50
Material	114x28, 114x19	Date	10.02.2016
Drawer	RP	File	P6044-70 Vasastugan.dwg

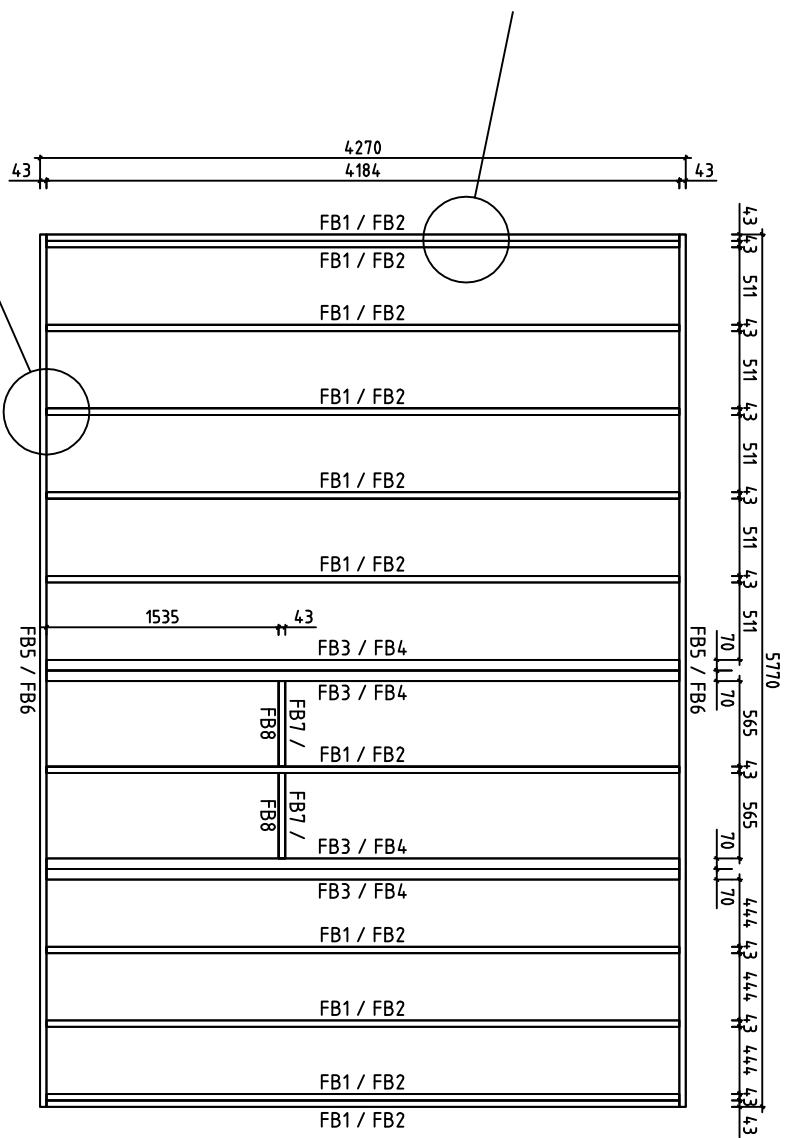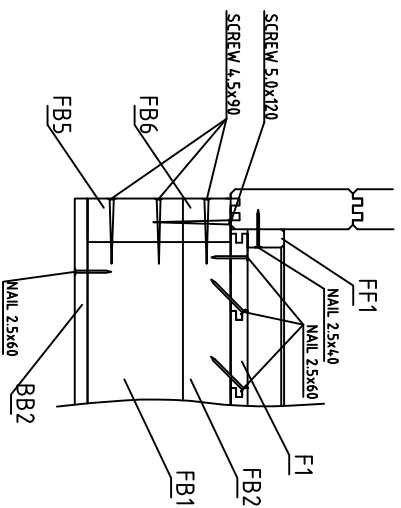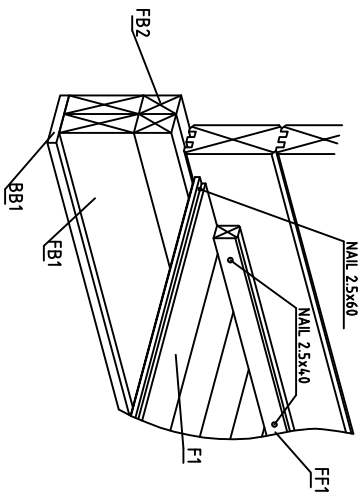


House	P6044-70 Vasastugan	Sheet	6
Drawing	FLOORBEAMS-LATTIAPALKIT-GOLVBJÄLKAR	Scale	1:50
Material	70x140, 70x70, 43x140, 43x70	Date	10.02.2016
Drawer	RP	File	P6044-70 Vasastugan.dwg

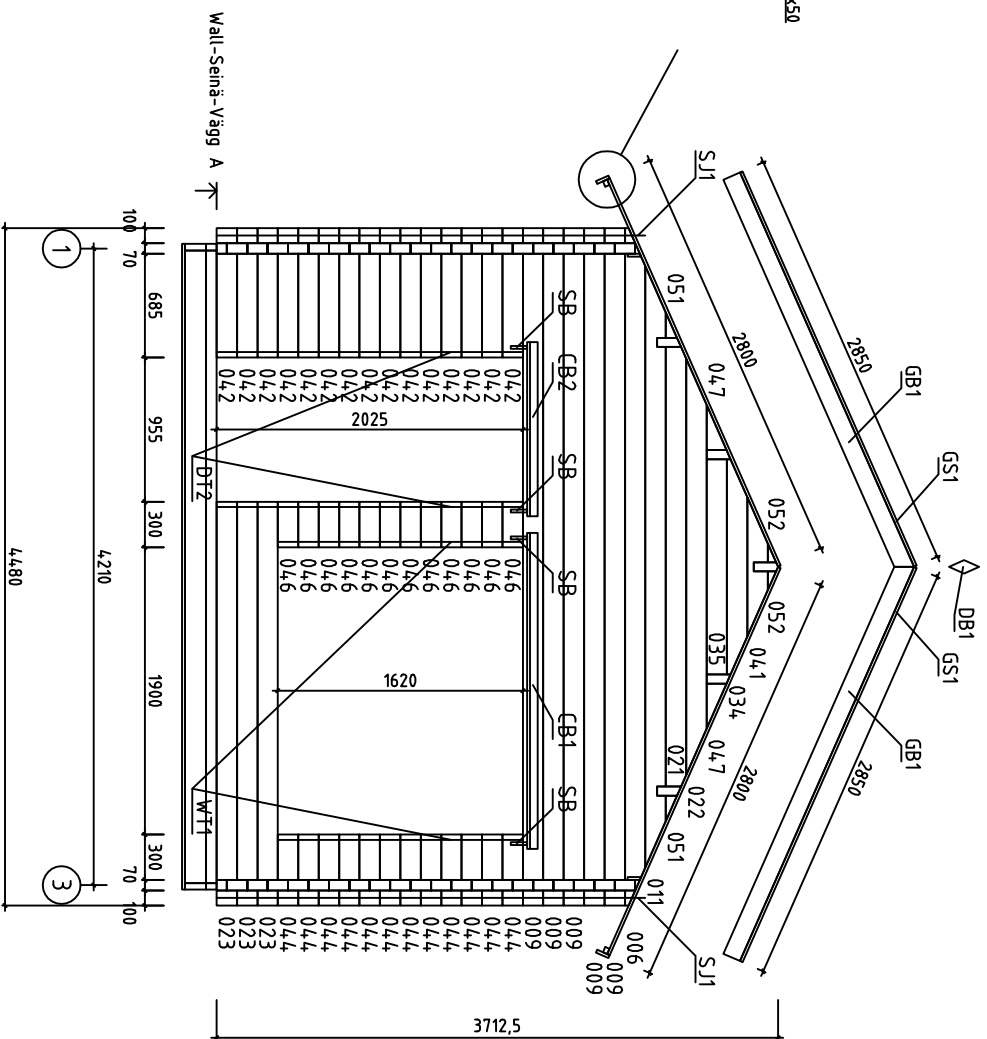


House	P6044-70 Vasastugan	Sheet	7
Drawing	WALL-SEINÄ-VÄGG A	Scale	1:50
Material	70x135	Date	10.02.2016
Drawer	RP	File	P6044-70 Vasastugan.dwg

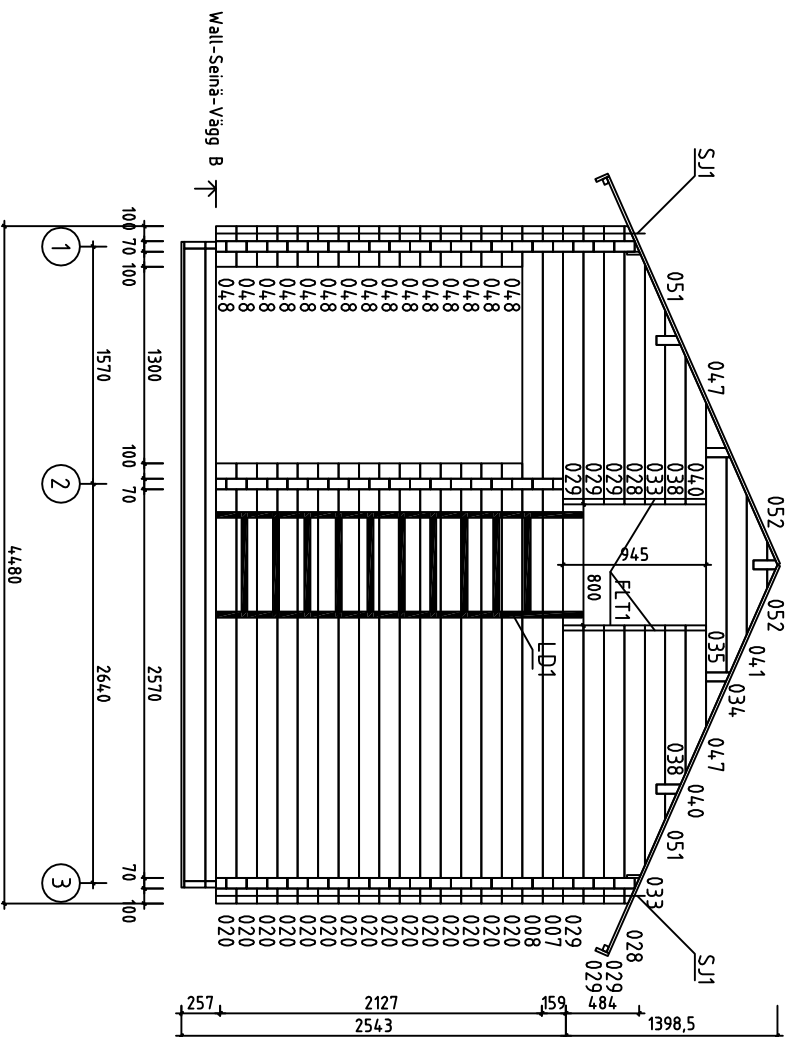


House	P6044-70 Vasastugan	Sheet	8
Drawing	WALL-SEINÄ-VÄGG B	Scale	1:50
Material	70x135	Date	10.02.2016
Drawer	RP	File	P6044-70 Vasastugan.dwg

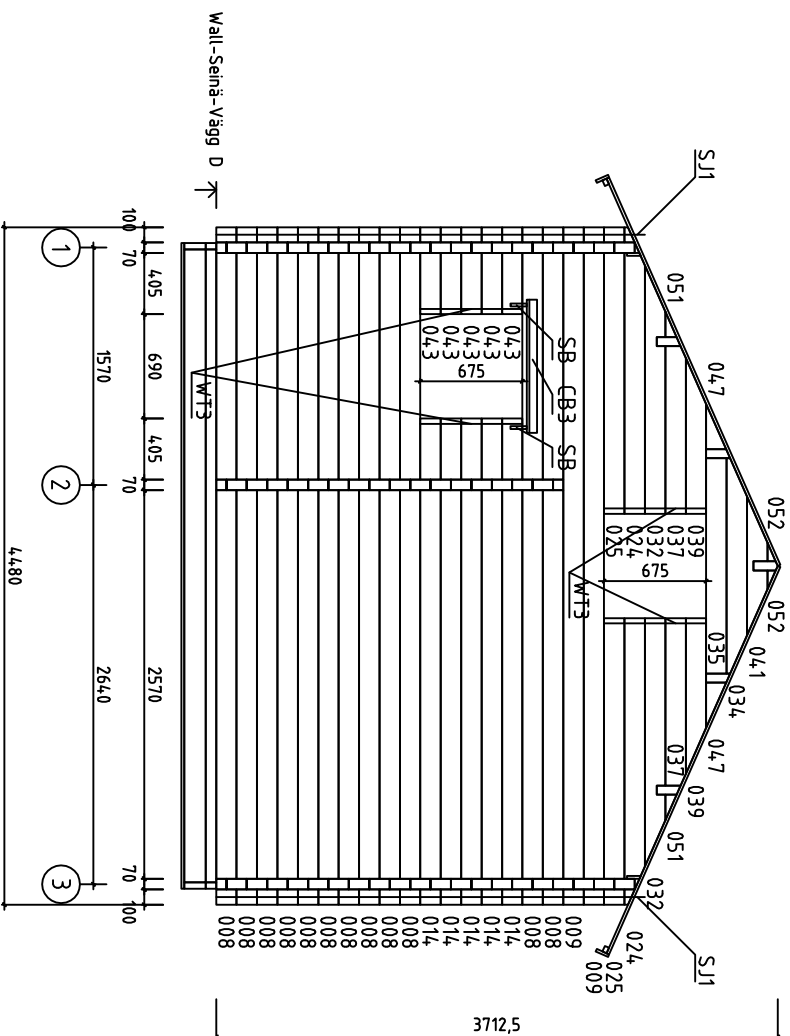


House	P6044-70 Vasastugan	Sheet	10
Drawing	WALL-SEINÄ-VÄGG D	Scale	1:50
Material	70x135	Date	10.02.2016
Drawer	RP	File	P6044-70 Vasastugan.dwg

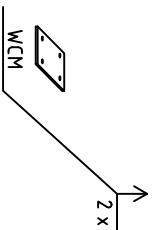


House	P6044-70 Vasastugan	Sheet	11
Drawing	WALL-SEINÄ-VÄGG 1	Scale	1:50
Material	70x135	Date	10.02.2016
Drawer	RP	File	P6044-70 Vasastugan.dwg

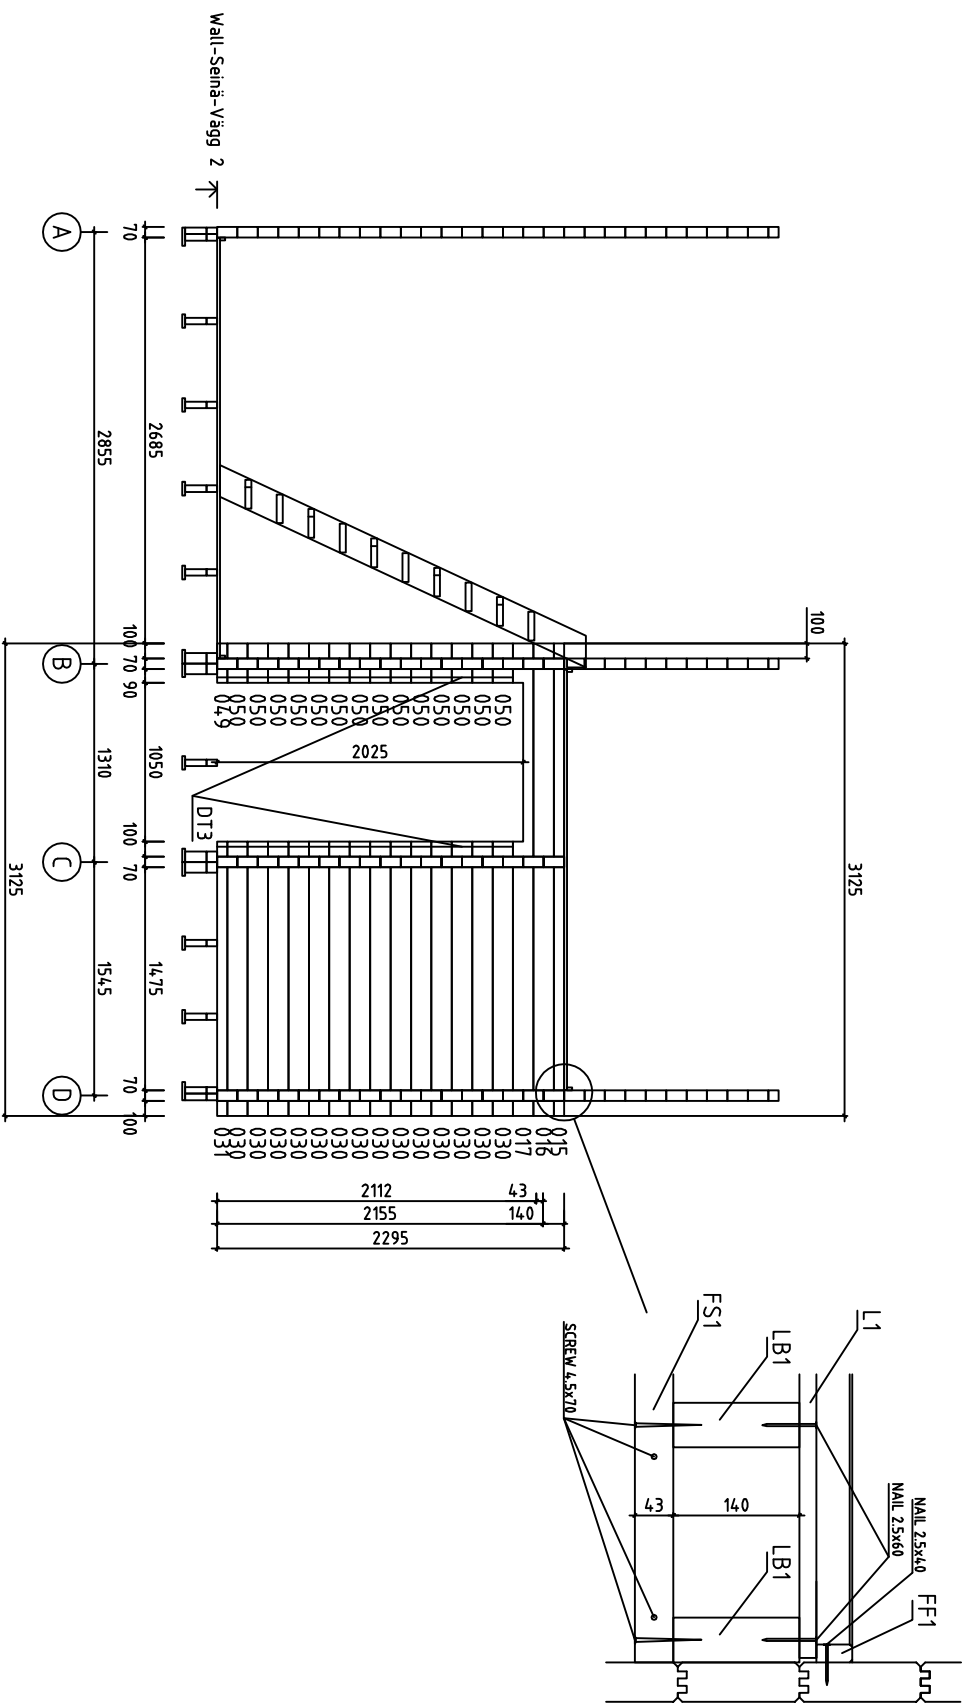



House	P6044-70 Vasastugan	Sheet	12
Drawing	WALL-SEINÄ-VÄGG 2	Scale	1:50
Material	70x135	Date	10.02.2016
Drawer	RP	File	P6044-70 Vasastugan.dwg

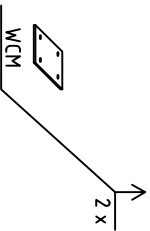

















House	P6044-70 Vasastugan	Sheet	13
Drawing	WALL-SEINÄ-VÄGG 3	Scale	1:50
Material	70x135	Date	10.02.2016
Drawer	RP	File	P6044-70 Vasastugan.dwg











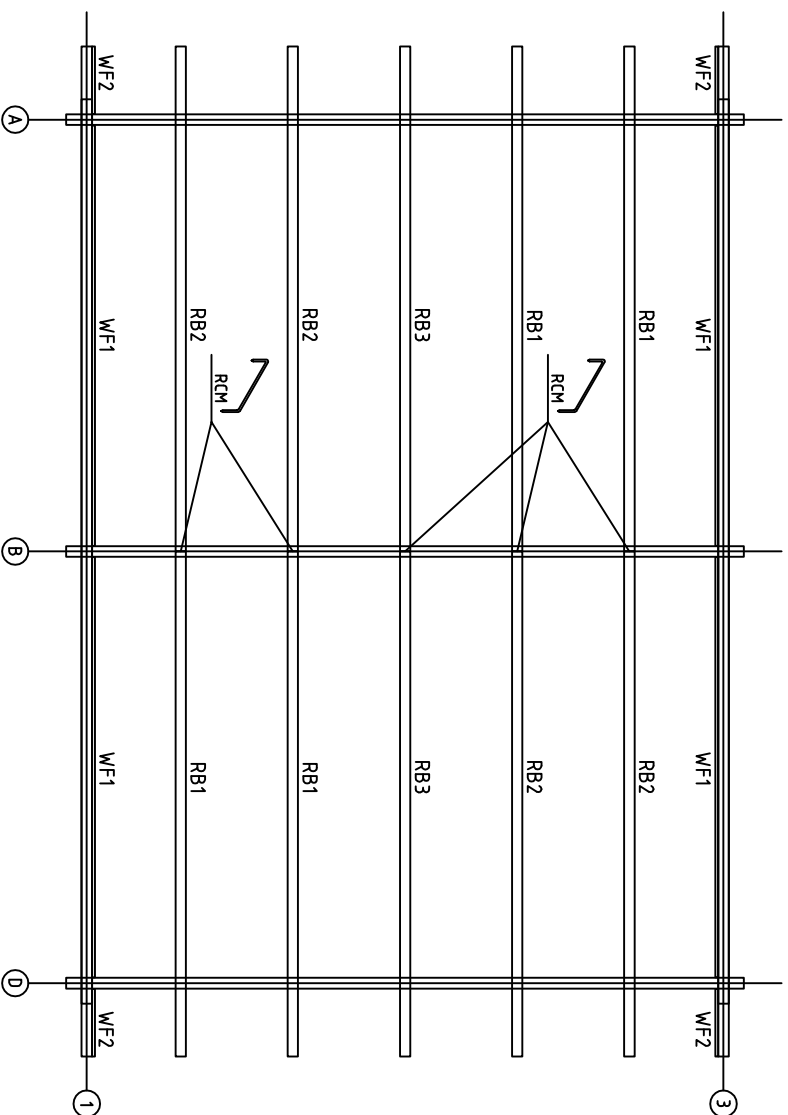








House	P6044-70 Vasastugan		Sheet	14
Drawing	PURLINS-KATTO-ORRET-TAKÅSAR		Scale	1:50
Material	68x190, 19x90		Date	10.02.2016
Drawer	RP	File	P6044-70 Vasastugan.dwg	

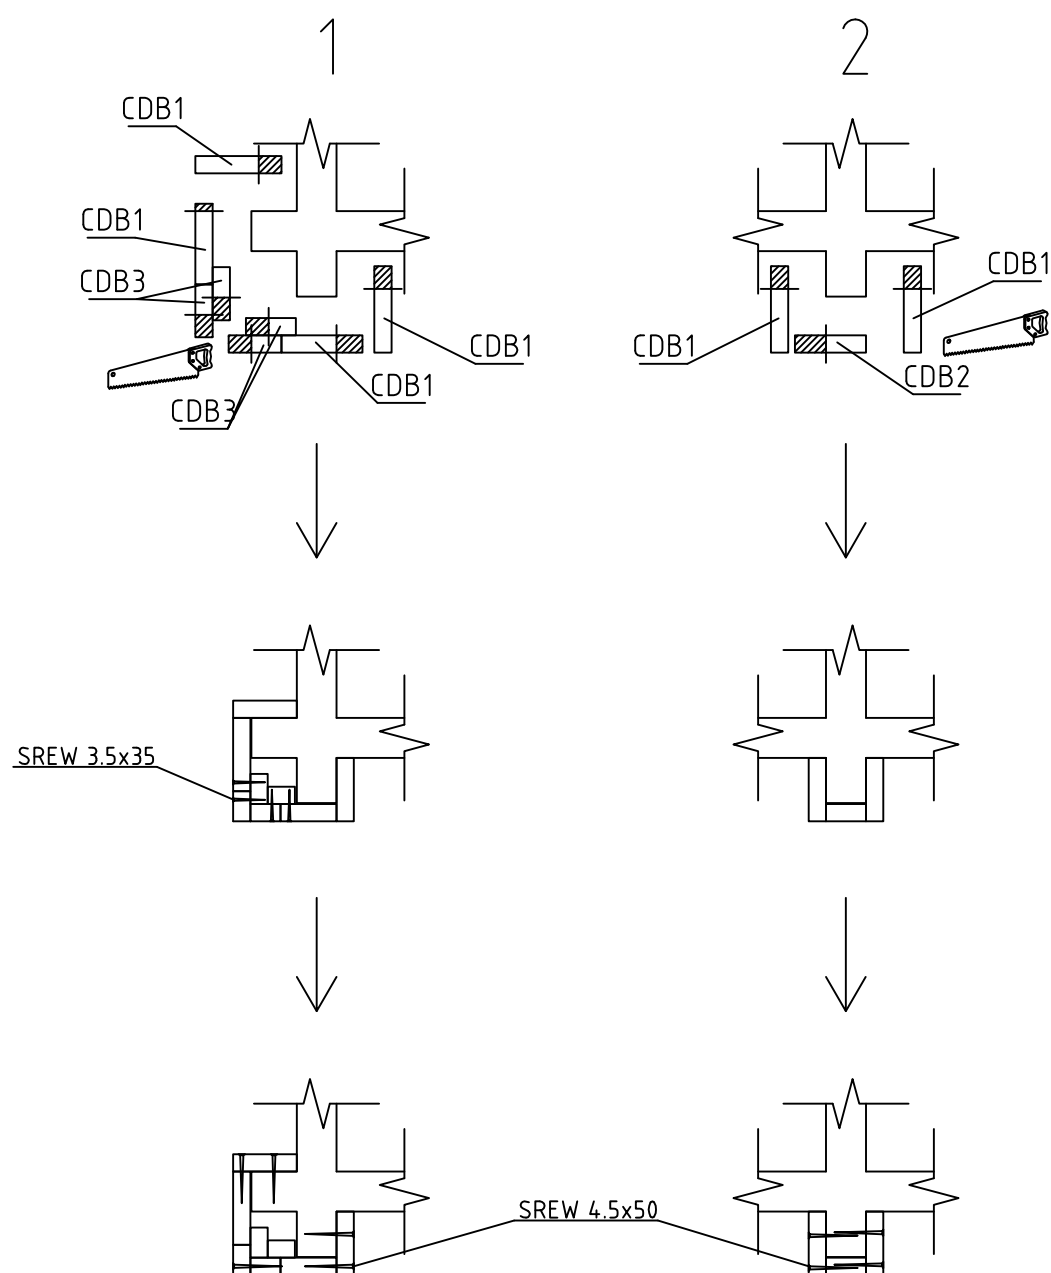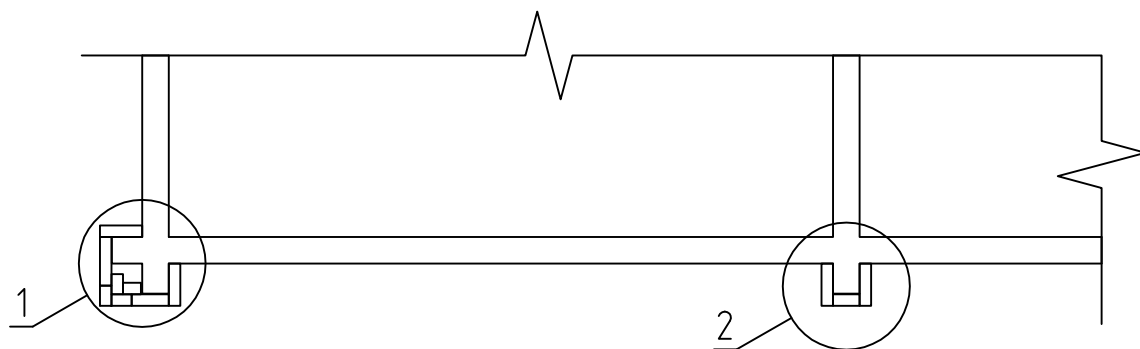






House	P6044-70 Vasastugan	Sheet	15
Drawing	CORNER DECORATION - HÖRN DEKORATION	Scale	1:50
Material		Date	10.02.2016
Drawer	RP	File	P6044-70 Vasastugan.dwg

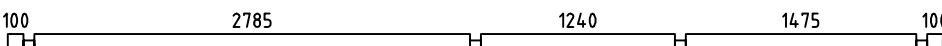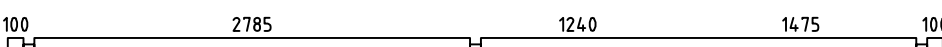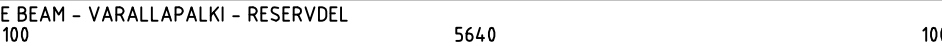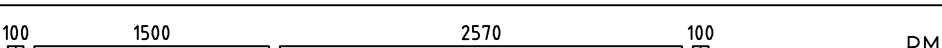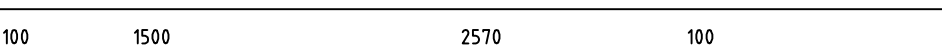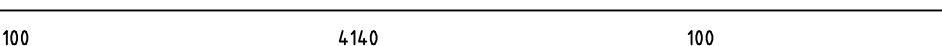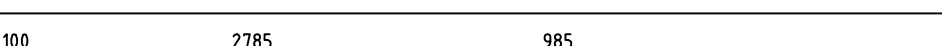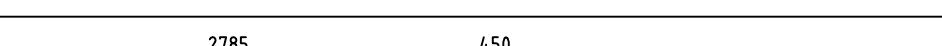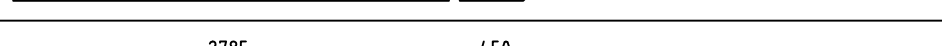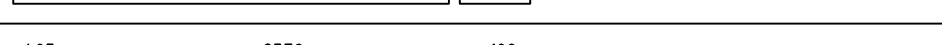 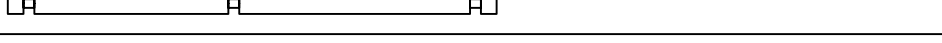
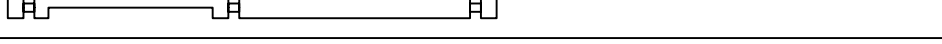
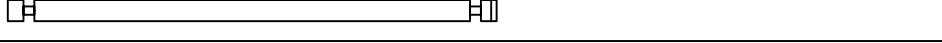
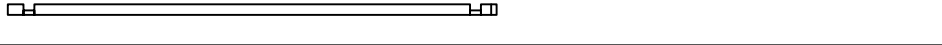
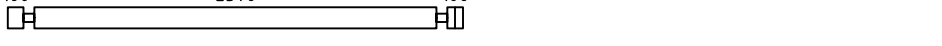
Pos	P6044-70 Vasastugan	Pcs. St.	Profil(e) (mm)	L (mm)	
001		1	70x68	5980	
002		11	70x135	5980	
003		1	70x135	5980	
004		1	70x135	5980	
005	SPARE BEAM - VARALLAPALKI - RESERVDEL 	1	70x135	5980	
007		PM 1	70x135	4480	
008		13	70x135	4480	
009		7	70x135	4480	
010		8	70x135	4010	
012		4	70x135	3340	
013		PM 4	70x135	3340	
014		5	70x135	3215	
015		1	70x68	3125	
016		1	70x135	3125	
017		1	70x135	3125	
018		15	70x135	3125	
019		1	70x68	3125	
020		15	70x135	2910	
023		3	70x135	2670	
025		2	70x135	1895	
026		PM 1	70x135	1840	
027		1	70x135	1840	
029		6	70x135	1840	
030		29	70x135	1815	
031		2	70x68	1815	
House P6044-70 Vasastugan		Material		File P6044-70 Vasastugan.dwg	Sheet 16

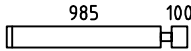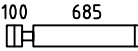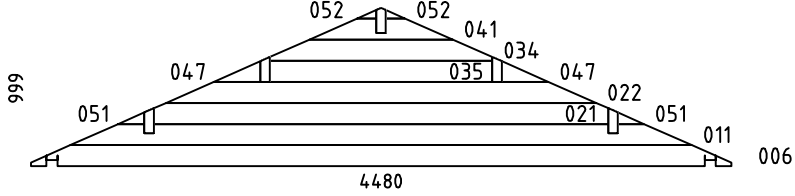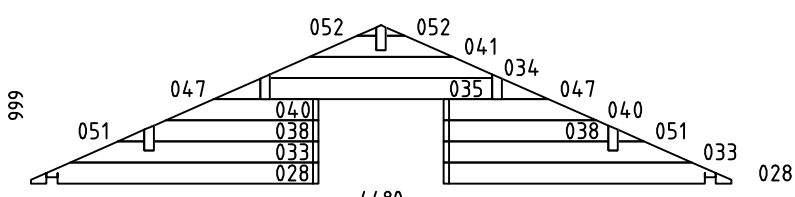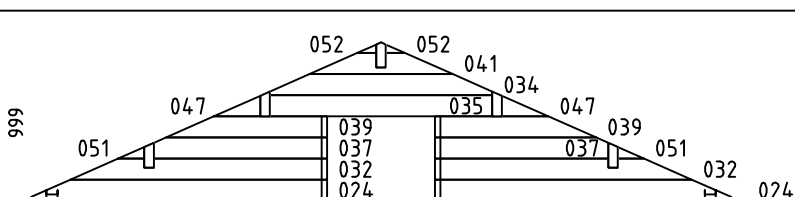      
Pos	P6044-70 Vasastugan	Pcs. St.	Profil(e) (mm)	L (mm)
036		8	70x135	1155
042		15	70x135	855
043		5	70x135	575
044		12	70x135	470
045		30	70x135	395
046		12	70x135	300
048		15	70x135	270
049		1	70x68	260
050		14	70x135	260
WA-1		1	70x999	4480
WB-1		1	70x999	4480
WD-1		1	70x999	4480
HB	HIT BLOCK-ASENNUSPALKI-SLAG BRÄDA 	2	70x135	300
LB1	LOFT FLOOR BEAMS-PARVIAPALKIT-LOFTBJÄLKAR 	5	43x140	2780
LB3	LOFT FLOOR BEAMS-PARVIAPALKIT-LOFTBJÄLKAR 	5	43x140	1470
LB2	LOFT FLOOR BEAMS-PARVIAPALKIT-LOFTBJÄLKAR 	5	43x140	1235
FB3	FLOORBEAMS - LATTIAPALKIT - GOLVBJÄLKAR 	4	70x140	4184
FB4	FLOORBEAMS - LATTIAPALKIT - GOLVBJÄLKAR 	4	70x70	4184
FB5	FLOORBEAMS - LATTIAPALKIT - GOLVBJÄLKAR 	2	43x140	5770
House P6044-70 Vasastugan		Material	File P6044-70 Vasastugan.dwg	Sheet 17

  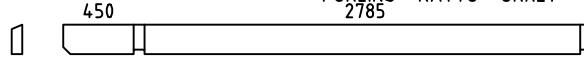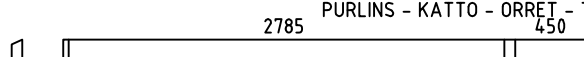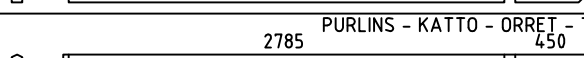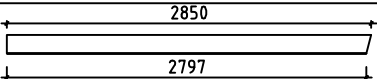Pos	P6044-70 Vasastugan			Pcs. St.	Profil(e) (mm)	L (mm)
FB1	FLOORBEAMS - LATTIAPALKIT - GOLVBJÄLKAR 			11	43x140	4184
FB7	FLOORBEAMS - LATTIAPALKIT - GOLVBJÄLKAR 			2	43x140	565
FB6	FLOORBEAMS - LATTIAPALKIT - GOLVBJÄLKAR 			2	43x70	5770
FB2	FLOORBEAMS - LATTIAPALKIT - GOLVBJÄLKAR 			11	43x70	4184
FB8	FLOORBEAMS - LATTIAPALKIT - GOLVBJÄLKAR 			2	43x70	565
BB1	COUNTERFLOOR HOLDING BOARDS-ROSSIPOHJAA KANNATTELEVAT LAUDAT-BRÄDER SOM HALLER TROSSBOTTEN			2	120x19	4270
BB2	COUNTERFLOOR HOLDING BOARDS-ROSSIPOHJAA KANNATTELEVAT LAUDAT-BRÄDER SOM HALLER TROSSBOTTEN			11	90x19	4270
FS2	SLEEPING FLOOR SUPPORTING SLAT-PARVIALATTIA TUKILISTA -LOFTGOLVLIST			2	43x43	2565
FS1	SLEEPING FLOOR SUPPORTING SLAT-PARVIALATTIA TUKILISTA -LOFTGOLVLIST			4	43x43	1495
FS3	SLEEPING FLOOR SUPPORTING SLAT-PARVIALATTIA TUKILISTA -LOFTGOLVLIST			2	43x43	100
RB2	PURLINS - KATTO - ÖRRET - TAKASAR 			4	68x190	3340
RB1	PURLINS - KATTO - ÖRRET - TAKASAR 			4	68x190	3340
RB3	PURLINS - KATTO - ÖRRET - TAKASAR 			2	68x190	3340
F1	FLOORBOARD - LATTIALAUTA - GOLVBRÄDE	 114 or -tai- eller 88		14+1 19+1	114x28 88x28	4090
F2	FLOORBOARD - LATTIALAUTA - GOLVBRÄDE	 114 or -tai- eller 88		46+1 60+1	114x28 88x28	2780
F3	FLOORBOARD - LATTIALAUTA - GOLVBRÄDE	 114 or -tai- eller 88		14+1 19+1	114x28 88x28	1470
L1	LOFT BOARD - PARVIALATTIA - LOFTGOLV	 114 or -tai- eller 88		25+1 33+1	114x19 88x19	4135
R1	ROOFBOARD - KATTOLAUTA - TAKBRÄDE	 114 or -tai- eller 88		118+2 154+2	114x19 88x19	2800
FF1	SKIRTING SLAT - LATTIALISTA - GOLVLIST				19x35	48 m
GB1	GABLE BOARD - KAAPELILAUTA - GAVELBRÄDA			4	19x120	2850
GS1	BOARD MATCHING WITH GABLE BOARD-KAAPELILAUTA VASTAVA LAUTA-BRÄDA OVANPÅ GAVELBRÄDA			4	19x70	2850
EB1	EAVE BOARD - RÄYSTÄSLAUTA - TAKFOTBRÄDE			4	19x90	3340
ES1	EAVE SLAT - RÄYSTÄSLISTA - TAKFOTLIST			4	30x40	3340
DB1	DECORATIVE - KORISTE - PRYDNADS			2	19x90	200
WF1	SIDEWALL SKIRTING SLAT-KATTOLISTA-PÄÄDYT -TAKLIST-GAVLAR			4	19x90	2780
House P6044-70 Vasastugan		Material	File P6044-70 Vasastugan.dwg	Sheet 18		

 Pos	P6044-70 Vasastugan		Pcs. St.	Profil(e) (mm)	L (mm)	
WF2	SIDEWALL SKIRTING SLAT-KATTOLISTA-PÄÄDYT -TAKLIST-GAVLAR		4	19x90	448	
CB1	COVERING BOARD-PEITELAUTA-TÄCKBRÄDA		1	19x120	2090	
CB2	COVERING BOARD-PEITELAUTA-TÄCKBRÄDA		1	19x120	1150	
CB3	COVERING BOARD-PEITELAUTA-TÄCKBRÄDA		1	19x120	880	
SB	SUPPORT BOARD-TUKILAUTA-STÖDBRÄDA		6	19x79	155	
CDB1	CORNER DECORATION BOARD- HÖRN DEKORATION BRÄDE		24	120x19	2790	
CDB2	CORNER DECORATION BOARD- HÖRN DEKORATION BRÄDE		4	90x19	2790	
CDB3	CORNER DECORATION BOARD- HÖRN DEKORATION BRÄDE		16	70x19	2790	
DT1	DOOR ASSEMBLING PROFILE-OVEN ASENNUSPROFIILI -DÖRR MONTERINGSPROFIL		2	43x70	2060	
DT2	DOOR ASSEMBLING PROFILE-OVEN ASENNUSPROFIILI -DÖRR MONTERINGSPROFIL		4	43x70	1990	
DT3	DOOR ASSEMBLING PROFILE-OVEN ASENNUSPROFIILI -DÖRR MONTERINGSPROFIL		2	43x70	1930	
WT1	WINDOW ASSEMBLING PROFILE-IKKUNA ASENNUSPROFIILI -FÖNSTER MONTERINGSPROFIL		2	43x70	1570	
WT2	WINDOW ASSEMBLING PROFILE-IKKUNA ASENNUSPROFIILI -FÖNSTER MONTERINGSPROFIL		2	43x70	1050	
WT3	WINDOW ASSEMBLING PROFILE-IKKUNA ASENNUSPROFIILI -FÖNSTER MONTERINGSPROFIL		4	43x70	640	
FLT1	ASSEMBLING PROFILE-ASENNUSPROFIILI-MONTERINGSPROFIL		2	25x19	920	
SJ1	SCREW JOINT-KIERRETANKO-GÄNGSTAPP		6	ØM10	2770	
RCM	ROOFBEAMS CONNECTING METAL-METALL FÖR SAMMANFOGNING AV TAKASAR-KATTO-ORRE YHTEENLITYSMETALLT		5	Ø6	200	
WCM	WALLBEAMS CONNECTING METAL-METALLPLATTA FÖR SAMMANFOGNING AV VÄGGEN BALKAR-SEINÄPALKKEJA METALLISET YHTEENLIITYMISLAATAT		4	50	50	
	NAILS-NAULAT-SPIKAR FOR-VARTEN-FÖR	FF1		110	Ø2.0	40
	NAILS-NAULAT-SPIKAR FOR-VARTEN-FÖR	F1, F2, F3, L1, R1, BB1, BB2		1650	Ø2.5	60
	SCREWS-RUUVIT-SKRUVAR FOR-VARTEN-FÖR	WCM, CDB3		100	Ø3.5	35
	SCREWS-RUUVIT-SKRUVAR FOR-VARTEN-FÖR	GB1, GS1, EB1, ES1, DB1, CB1, CB2, CB3 CDB1, CDB2, WF1, WF2		320	Ø4.5	50
	SCREWS-RUUVIT-SKRUVAR FOR-VARTEN-FÖR	FS1, FS2, FS3, LB1, LB2, LB3, SB		50	Ø4.5	70
	SCREWS-RUUVIT-SKRUVAR FOR-VARTEN-FÖR	001, 015, 019, 031, 049 FB1, FB2, FB3, FB4, FB5, FB6, FB7, FB8		80	Ø4.5	90
	SCREWS-RUUVIT-SKRUVAR FOR-VARTEN-FÖR	FB2, FB4, FB6, FB8		60	Ø5.0	120
	SCREWS-RUUVIT-SKRUVAR FOR-VARTEN-FÖR	RB1, RB2, RB3		20	Ø6.0	160
	WINDOW HANDLE-IKKUNA KAHVA-FÖNSTER HANDTAG FOR-VARTEN-FÖR	W2, W3		3		
House	P6044-70 Vasastugan	Material	File	P6044-70 Vasastugan.dwg	Sheet 19	

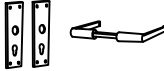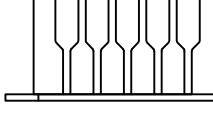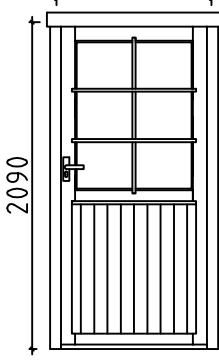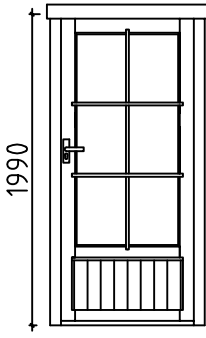Pos	P6044-70 Vasastugan		Pcs. St.	Profil(e) (mm)	L (mm)
	DOOR HANDLE-OVEN KAHVA-DÖRR HANDTAG FOR-VARTEN-FÖR D1, D2, D3		4		
	DOOR LOCK+KEYS-OVENLUKKO+AVAIN-DÖRRLAS+NYCKLAR FOR-VARTEN-FÖR D1, D2, D3		4		
	DOOR CROSSES-OVENLISTAT-SPRÖJS FOR-VARTEN-FÖR D1		1		
	DOOR CROSSES-OVENLISTAT-SPRÖJS FOR-VARTEN-FÖR D2		1		
	WINDOW CROSSES-IKKUNALISTAT-SPRÖJS FOR-VARTEN-FÖR W1		3		
	WINDOW CROSSES-IKKUNALISTAT-SPRÖJS FOR-VARTEN-FÖR W2		1		
	WINDOW CROSSES-IKKUNALISTAT-SPRÖJS FOR-VARTEN-FÖR W3		2		
	WINDOW WATER SILL-IKKUNALAUTA-FÖNSTERBLECK FOR-VARTEN-FÖR W2		1		
	WINDOW WATER SILL-IKKUNALAUTA-FÖNSTERBLECK FOR-VARTEN-FÖR W3		2		
LD1	LADDER-TIKAPUUT-STEGE		1	700	2760
D1	DOOR-OVI-DÖRR (right-oikea-höger) ORT_ST 990	P	1	990	2090
					
D2	DOOR-OVI-DÖRR (right-oikea-höger) ORT_ST 905	P	1	905	1990
					
House P6044-70 Vasastugan		Material	File P6044-70 Vasastugan.dwg	Sheet 20	

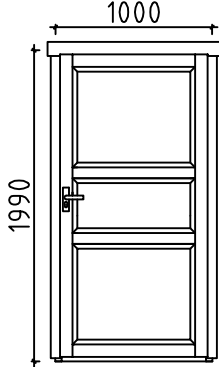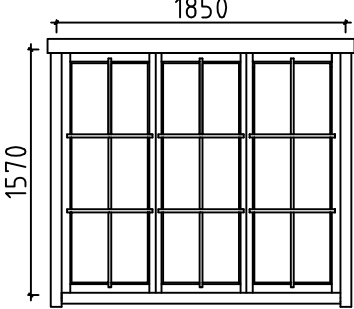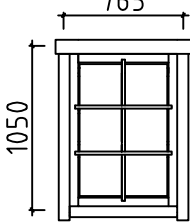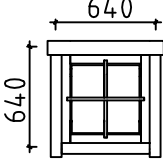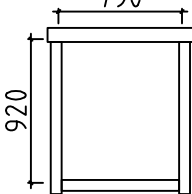Pos	P6044-70 Vasastugan	Pcs. St.	Profil(e) (mm)	L (mm)
D3	DOOR-OVI-DÖRR (1x right-oikea-höger; 1x left-jäljellä-vänster) AST 	P+V	1+1	1000 1990
W1	WINDOW-IKKUNAN-FÖNSTER ORT_ST_K 	1	1850	1570
W2	WINDOW-IKKUNAN-FÖNSTER (right-oikea-höger) ORT_ST 	P	1	765 1050
W3	WINDOW-IKKUNAN-FÖNSTER (right-oikea-höger) ORT_ST 	P	2	640 640
FL1	FRAME AROUND LOFT ENTRANCE 	1	790	920
House P6044-70 Vasastugan		Material	File P6044-70 Vasastugan.dwg	Sheet 21

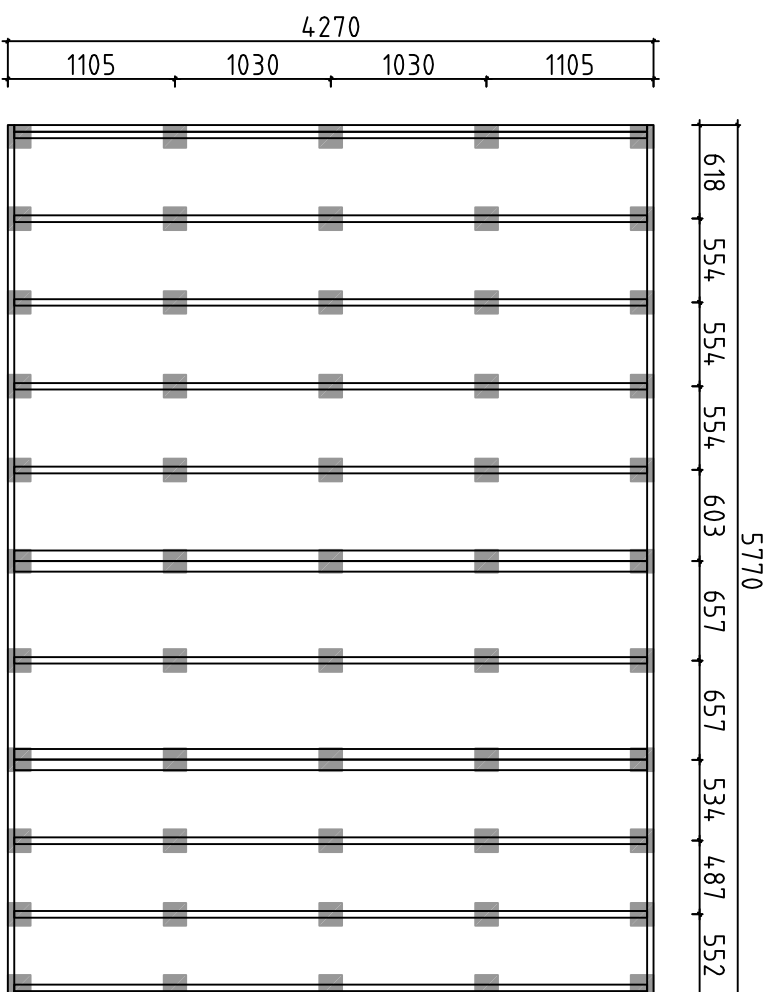


Detta är ett förslag för hur man kan placera plintarna (100- 200 mm i diameter) för golvbjälklaget. Golvbjälkarna är med i byggsatsen, men inte plintarna. Använder man exempelvis 500-600mm långa murblock så kan man halvera antalet punkter. Lägg fuktskyddande papp mellan betong och trä

Tälmä on ehdotus siitö, miten (100-200 mm läpimittaiset) jalat voidaan sijoittaa alapohjaa varten. Lattiapalkit ovat rakennussarjassa, mutta jalat ei ole. Kun käytetään esimerkiksi 500-600 mm pitkiä harkkoja, voidaan pisteiden määrö puollittaa. Aseta betonin ja puun väliin kosteudelta suojaava pahvi

A proposal for placing plinths (100-200 mm in diameter) for floor beams. Floor beams are provided in the kit but plinths are not included. For example, by using 500-600 mm long masonry units, one can reduce the number of points 50%. Place cardboard between the concrete and wood to protect from moisture

House	P6044-70 Vasastugan		Sheet	22
Drawing	FOUNDATION PLAN - PLINTPLAN		Scale	1:50
Material			Date	10.02.2016
Drawer	RP		File	P6044-70 Vasastugan Foundation.dwg

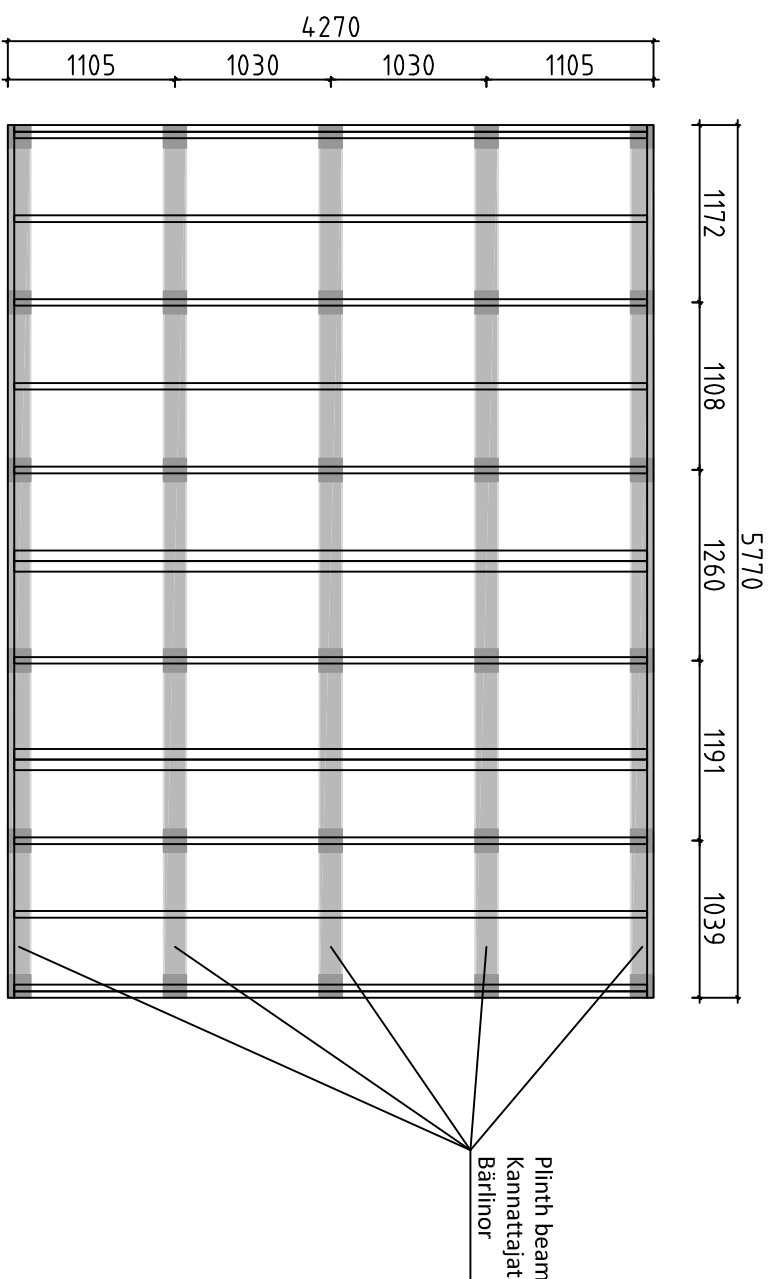

Förslag på alternativ plintplan med bärlinor och plintar. Bärlinor 45x 95 eller 45x 120 och plintar ca 100- 200 mm i diameter. (Bärlinor och plintar ingår ej i leveransen). Används exempelvis murblock, (ingår ej i leveransen) istället för plintar, kan man lägga bärlinorna platt mot dessa och på det sättet minska höjden på konstruktionen. I denna konstruktion kan man dessutom lägga en "boardskiva" mellan bärlinorna och golvbjälkarna och på det sättet bära upp bjälklagsisoleringen. Lagg fuktskyddande papp mellan betong och trä

Endotus valtoehetoisesta jalustasta kannattajilla ja jaloilla. Kannattajat 45x95 tai 45x120 ja jalat läpimitataan n. 100-200 mm (kannattaja ja jalkoja ei ole toimituksessa). Käytettäessä esimerkiksi harkkoja (ei kuulu toimitukseen) jalkojen sijasta, voi kannattajat asettaa lappeelleen niitä vasten ja sillä tavoin vähentää rakenteen korkeutta. Tässä rakenteessa voi lisäksi asettaa lelyn kannattajien ja lattiapalkkien väliin ja sillä tavoin kannattaa alapohjan eristystä. Aseta betonin ja puun väliin kosteudelta suojaaava pahvi

A proposal for alternative plinth beam layout plan. Plinth beams 45x95 or 45x120 and plinths ca 100-200 mm in diameter (plinth beams and plinths are not included in the kit). For example, by using masonry units (not included in the kit) instead of plinths, one can lay plinth beams flat against the masonry units and in that way reduce the height of the structure. In this construction one can also add "plywood board" between plinth beams. Place cardboard between the concrete and wood to protect from moisture

House	P6044-70 Vasastugan		Sheet	23
Drawing	FOUNDATION PLAN - PLINTPLAN		Scale	1:50
Material			Date	10.02.2016
Drawer	RP	File	P6044-70 Vasastugan Foundation.dwg	

#001	3	5980	1
#002	1,3	5980	11
#003	1	5980	1
#004	1	5980	1
#005		5980	1
#006	A	4480	1
#007	B	4480	1
#008	B,D	4480	13
#009	A,D	4480	7
#010	3	4010	8
#011	A	3974	1
#012	1,3	3340	4
#013	1,3	3340	4
#014	D	3215	5
#015	2	3125	1
#016	2	3125	1
#017	2	3125	1
#018	1	3125	15
#019	1	3125	1
#020	B	2910	15
#021	A	2907	1
#022	A	2751	1
#023	A	2670	3
#024	D	1895	2
#025	D	1895	2
#026	C	1840	1
#027	C	1840	1
#028	B	1840	2
#029	B	1840	6
#030	1,2	1815	29
#031	1,2	1815	2
#032	D	1642	2
#033	B	1587	2
#034	A,B,D	1424	3
#035	A,B,D	1424	3
#036	3	1155	8
#037	D	1108	2
#038	B	1053	2
#039	D	1031	2
#040	B	976	2
#041	A,B,D	917	3
#042	A	855	15
#043	D	575	5
#044	A	470	12
#045	C	395	30
#046	A	300	12
#047	A,B,D	298	6
#048	B	270	15
#049	2	260	1
#050	2	260	14
#051	A,B,D	168	6
#052	A,B,D	123	6