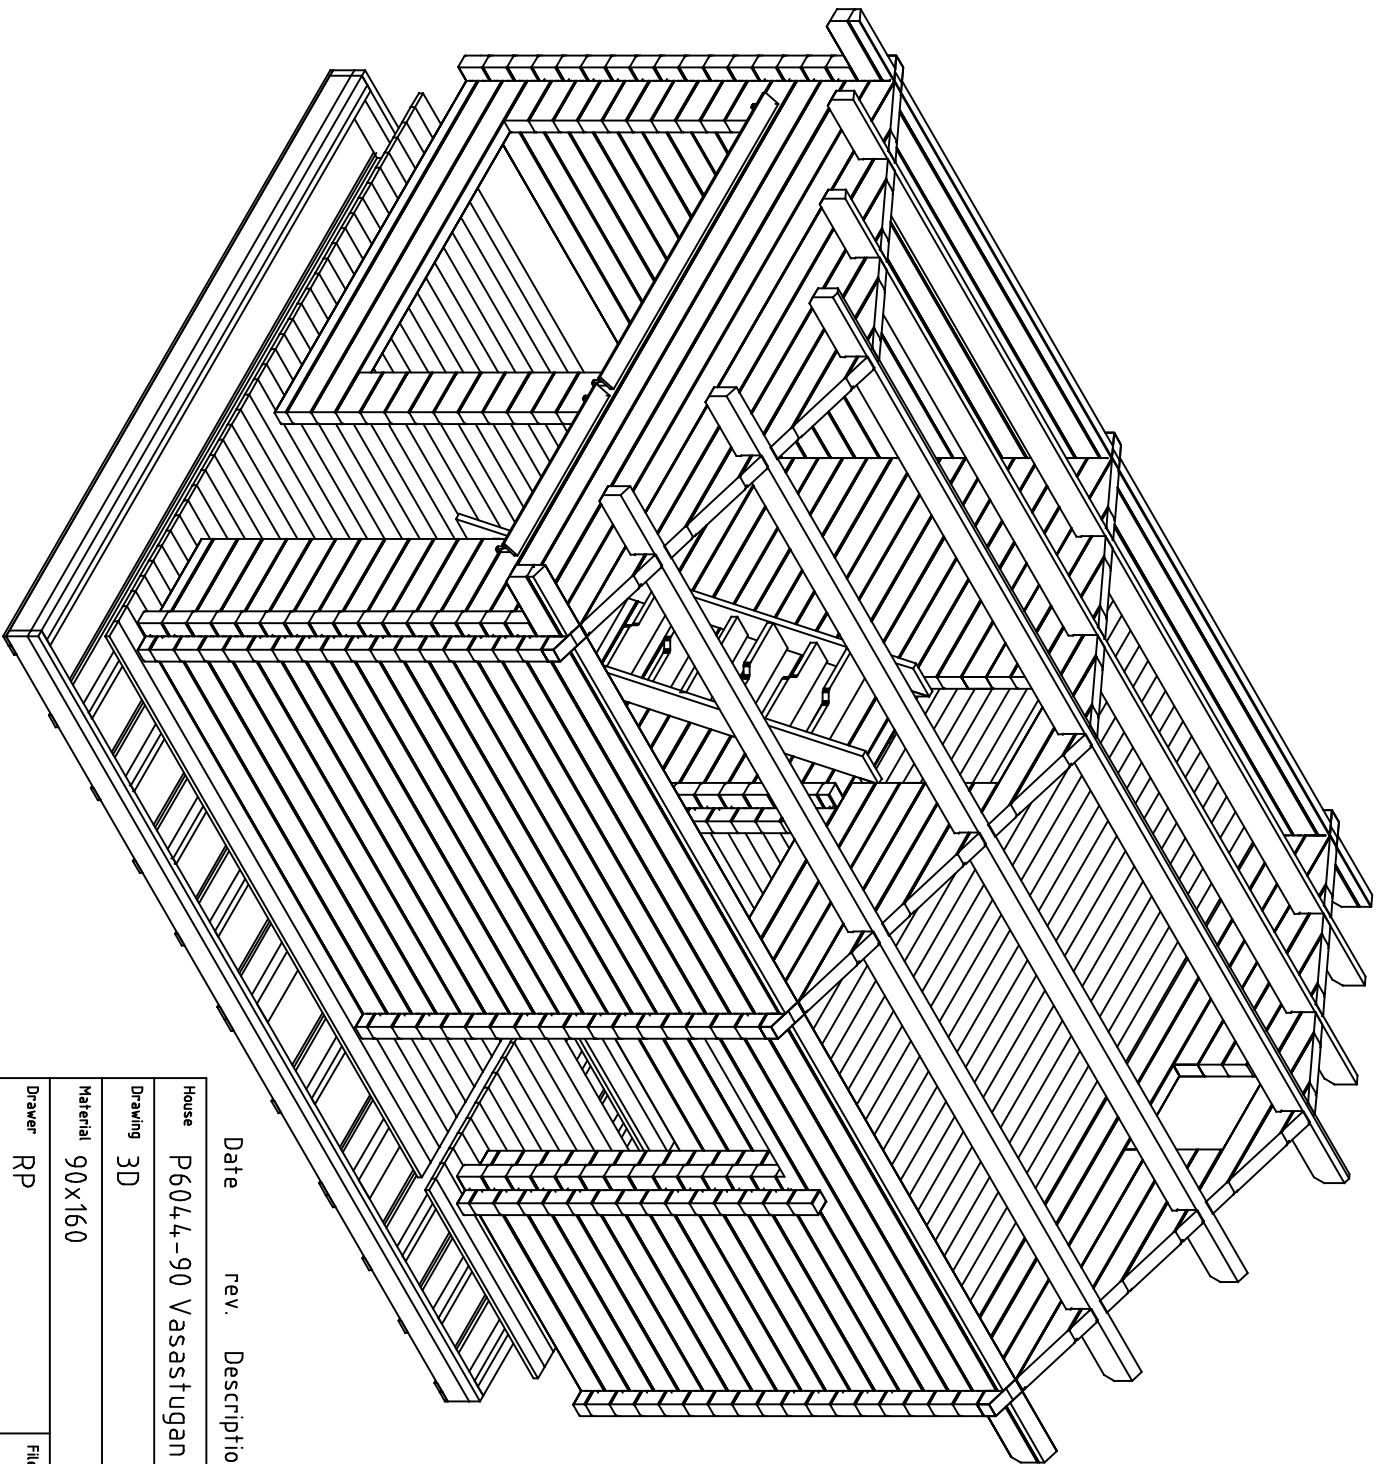
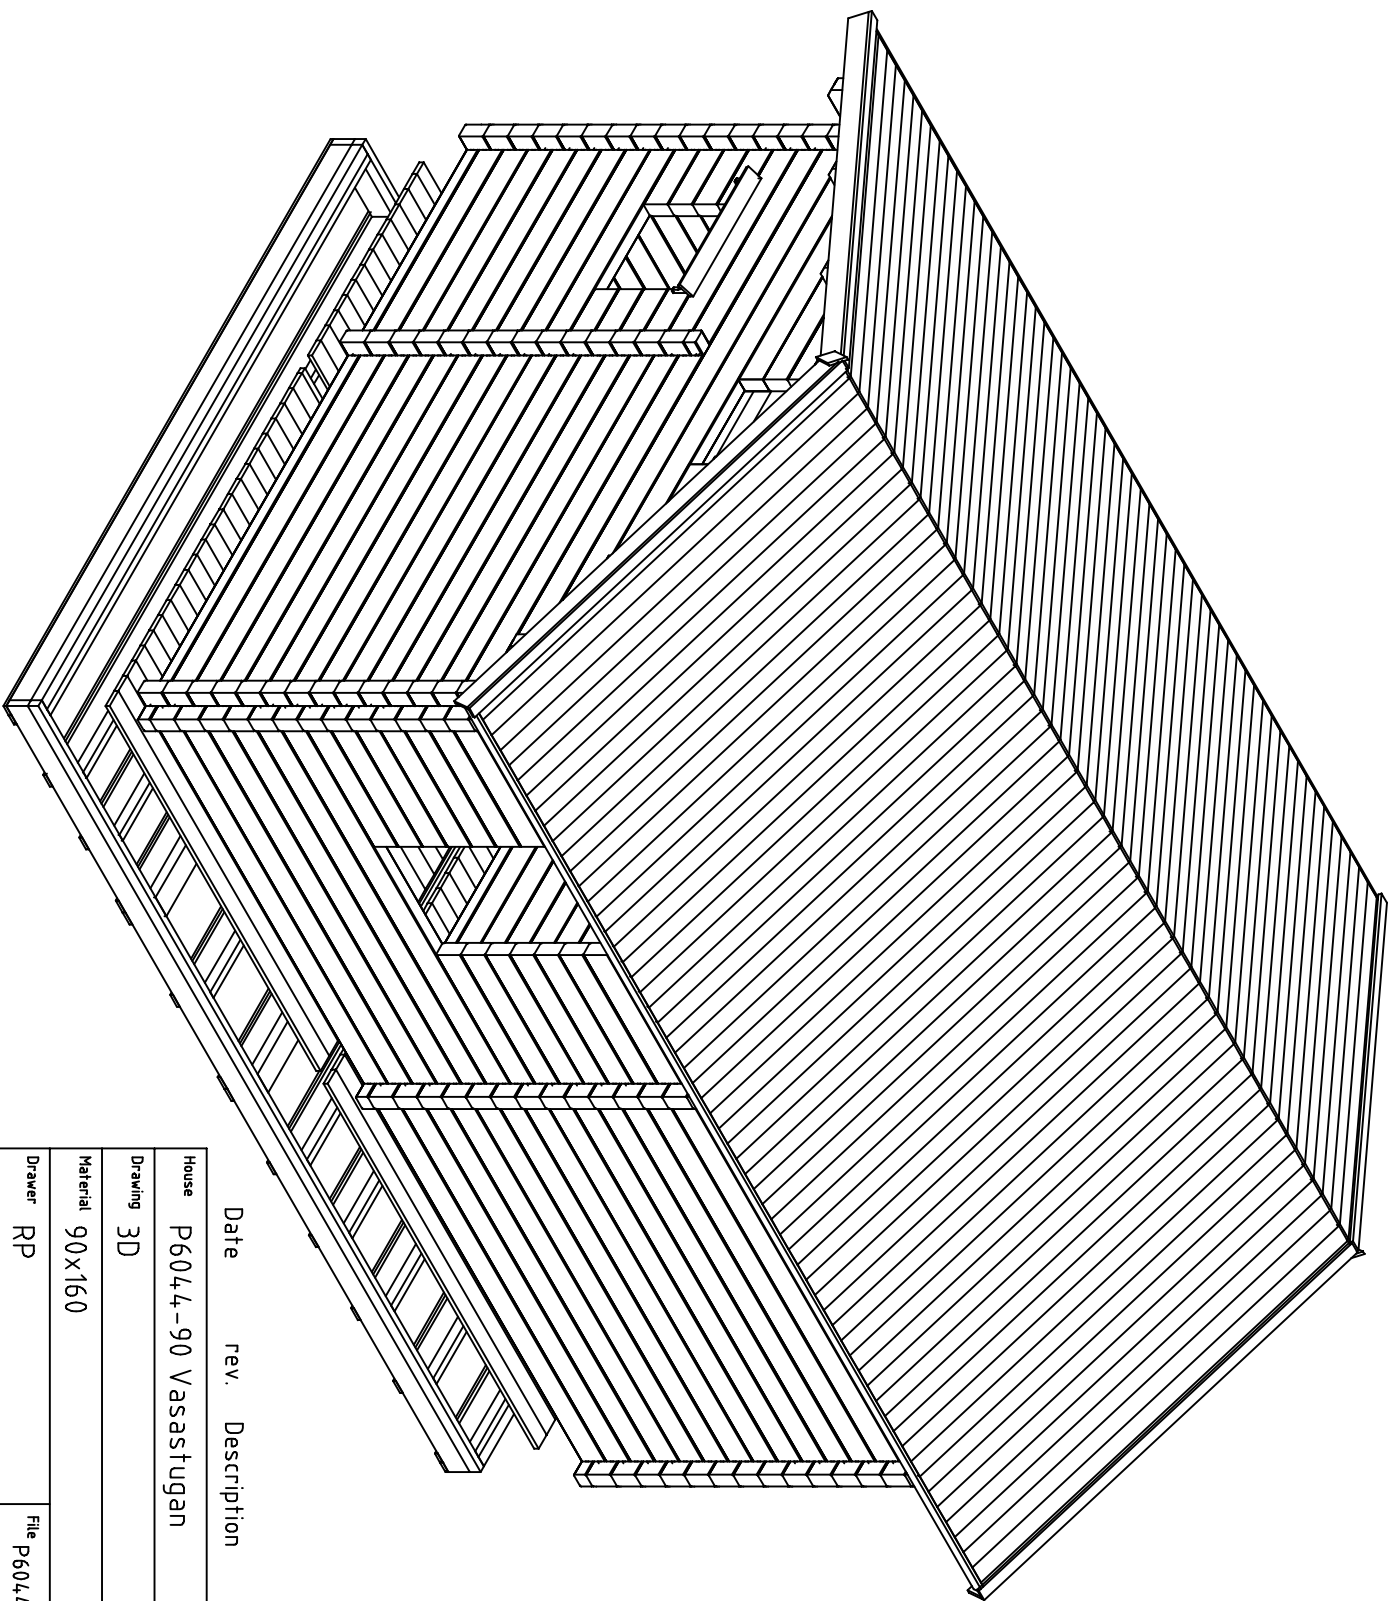
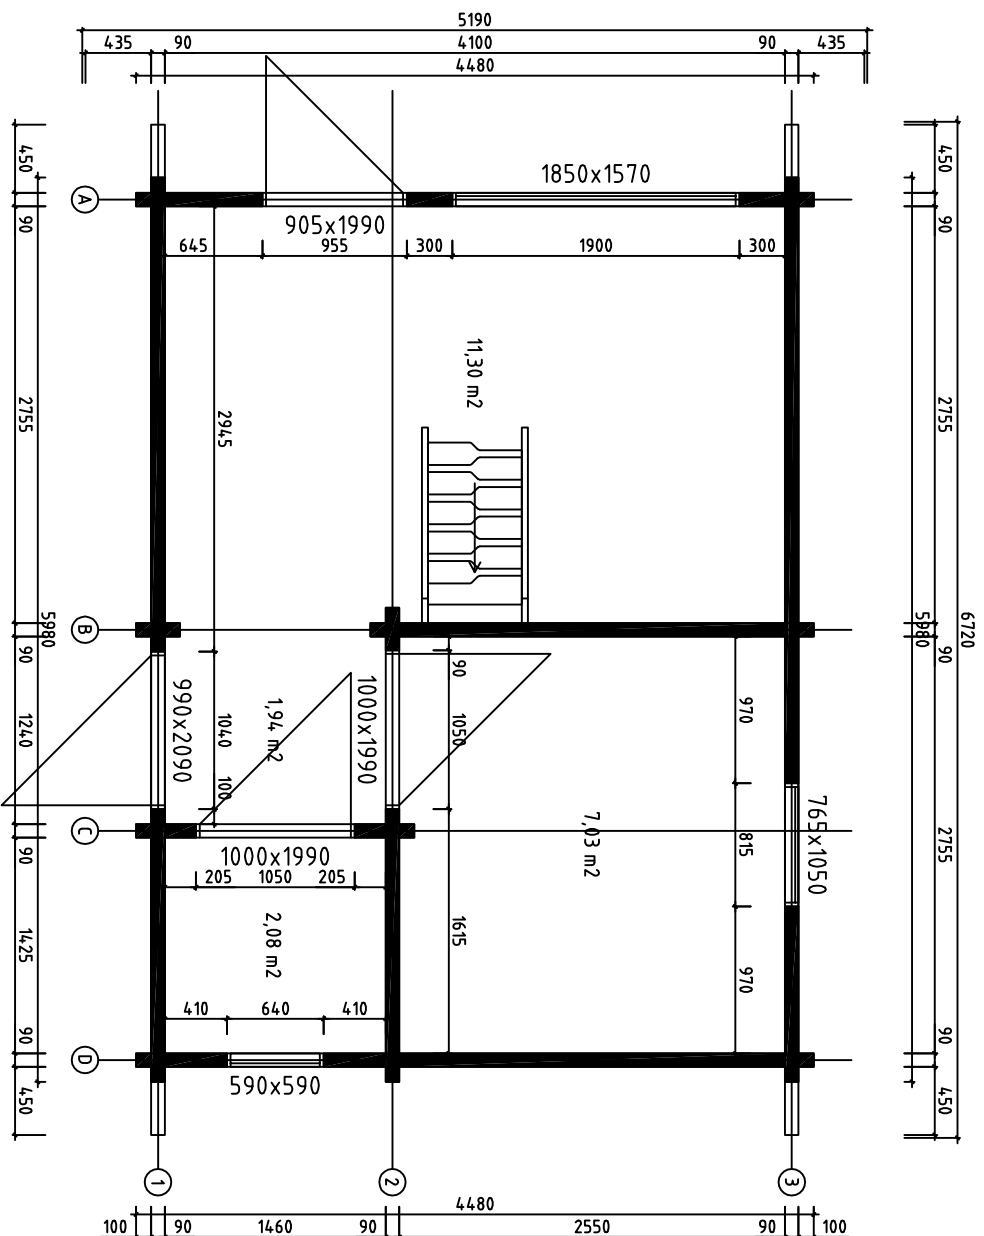





Date		rev.	Description
House	P604,4-90 Vasastugan		Sheet 1
Drawing	3D		Scale
Material	90x160		Date 29.01.2016
Drawer	RP		File P604,4-90 Vasastugan 3D.dwg




Date		rev.	Description
House	P6044-90 Vasastugan		Sheet 2
Drawing	3D		Scale
Material	90x160		Date 29.01.2016
Drawer	RP		File P6044-90 Vasastugan 3D.dwg




House	P6044-90 Vasastugan	Sheet	3
Drawing	PLAN-SUUNNITELMA-PLANEN	Scale	1:50
Material	90x160	Date	29.02.2016
Drawer	RP	File	P6044-90 Vasastugan.dwg

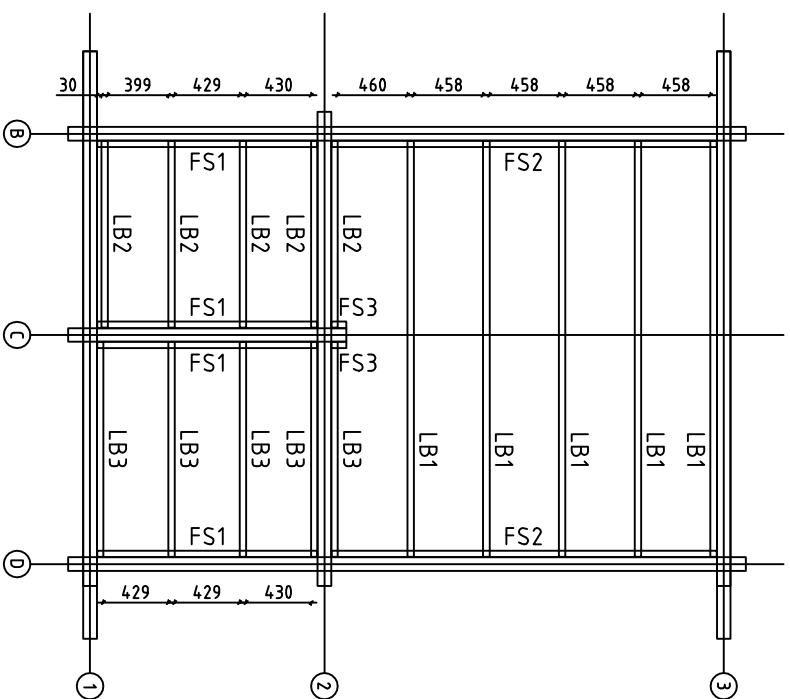

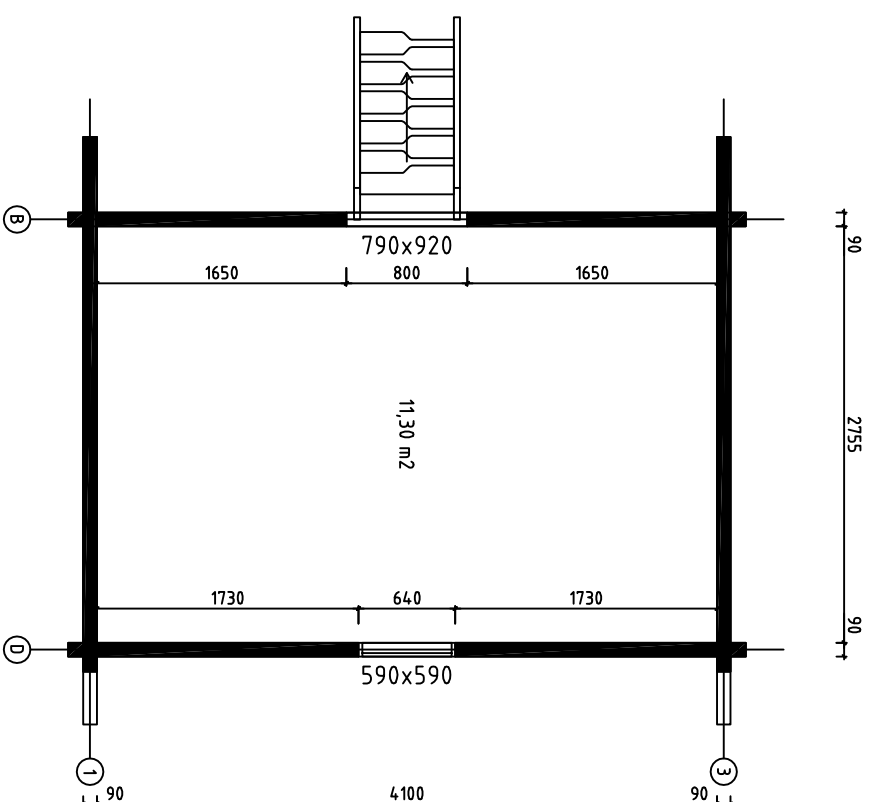
LOFT FLOOR BEAMS - PARVIA LATTIAPALKIT - LOFT GOLVBJÄLKAR



House	P6044-90 Vasastugan		Sheet	4
Drawing	LOFT FLOOR - PARVIA LATTIA - LOFT GOLV		Scale	1:50
Material	4.3x4.3, 4.3x14.0	90x160	Date	29.02.2016
Drawer	RP		File	P6044-90 Vasastugan.dwg


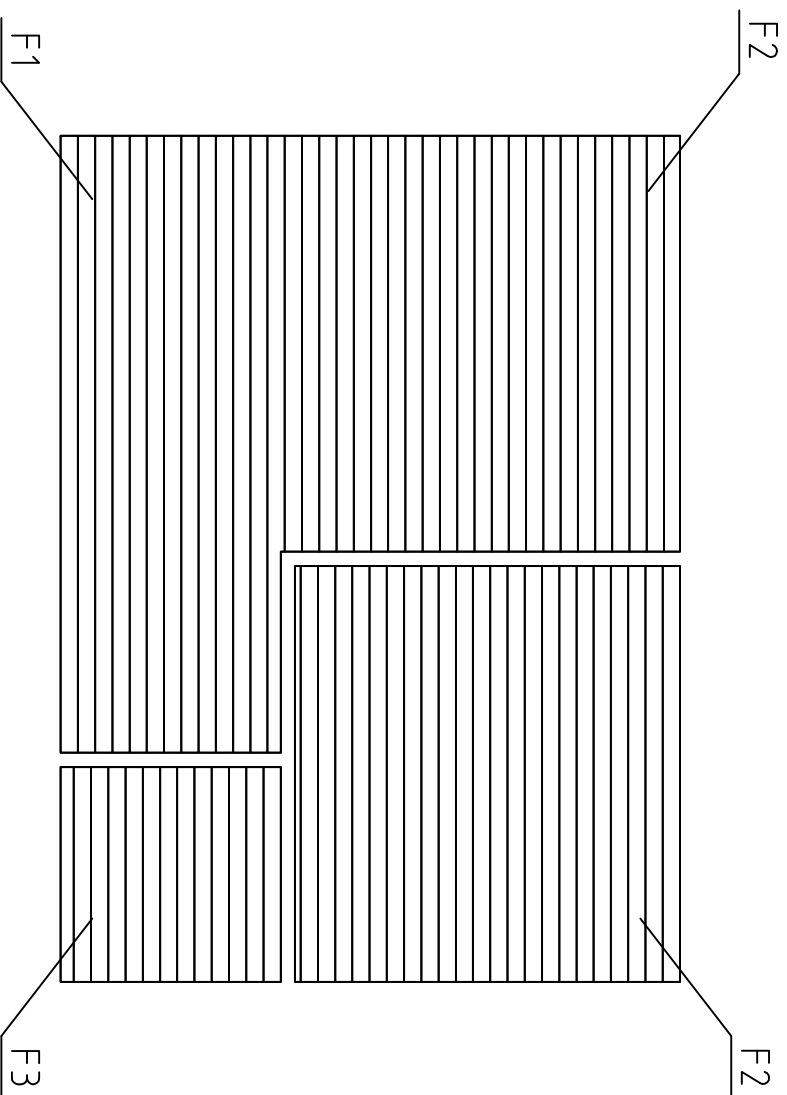


FLOORBOARD-LATTIALAUTA-GOLVBRÄDE


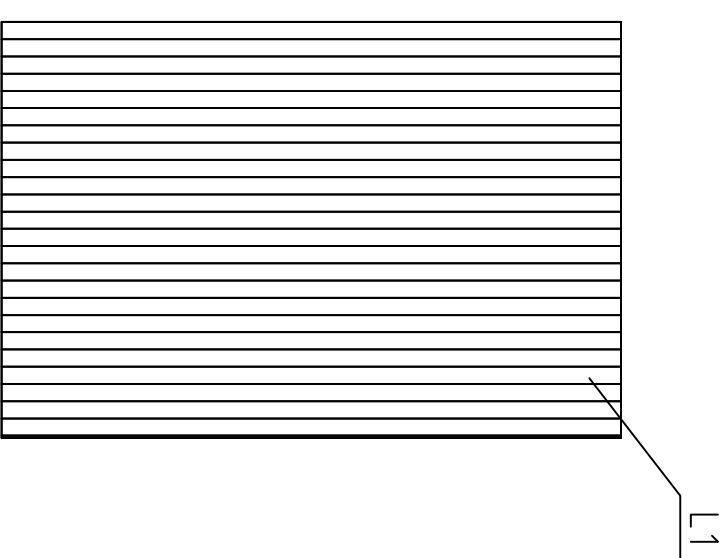


LOFT FLOORBOARD - PARVIA LATTIALATTIA - LOFT GOLVBRÄDE



House	P6044-90 Vasastugan		Sheet	5
Drawing	FLOORBOARD-LATTIALAUTA-GOLVBRÄDE		Scale	1:50
Material	114x19		Date	29.02.2016
Drawer	RP	File	P6044-90 Vasastugan.dwg	

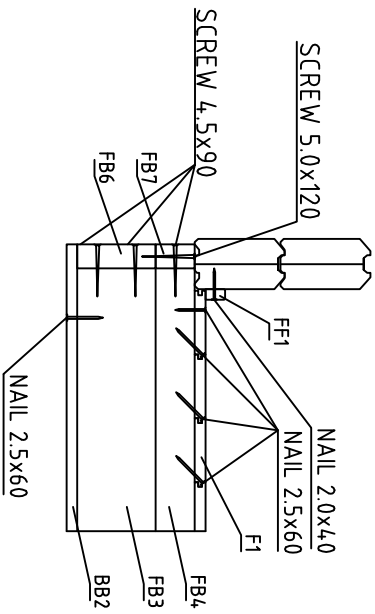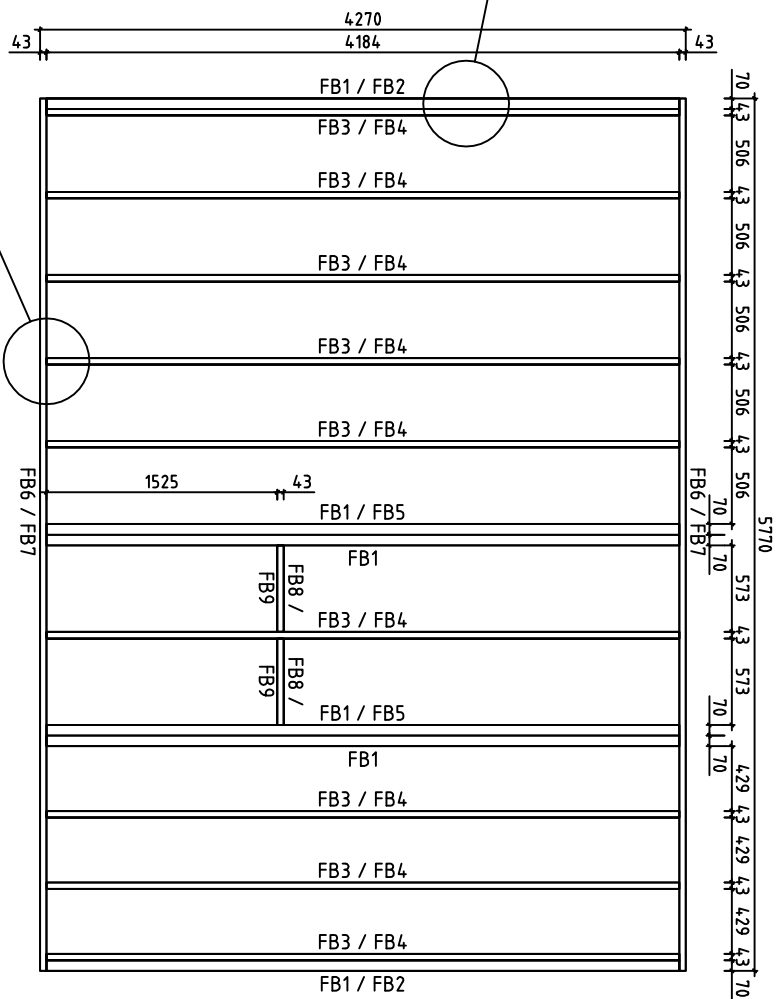


House	P6044-90 Vasastugan	Sheet	6
Drawing	FLOORBEAMS-LATTIAPALKIT-GOLVBÄLKAR	Scale	1:50
Material	70x140, 70x70, 43x140, 43x70	Date	29.02.2016
Drawer	RP	File	P6044-90 Vasastugan.dwg

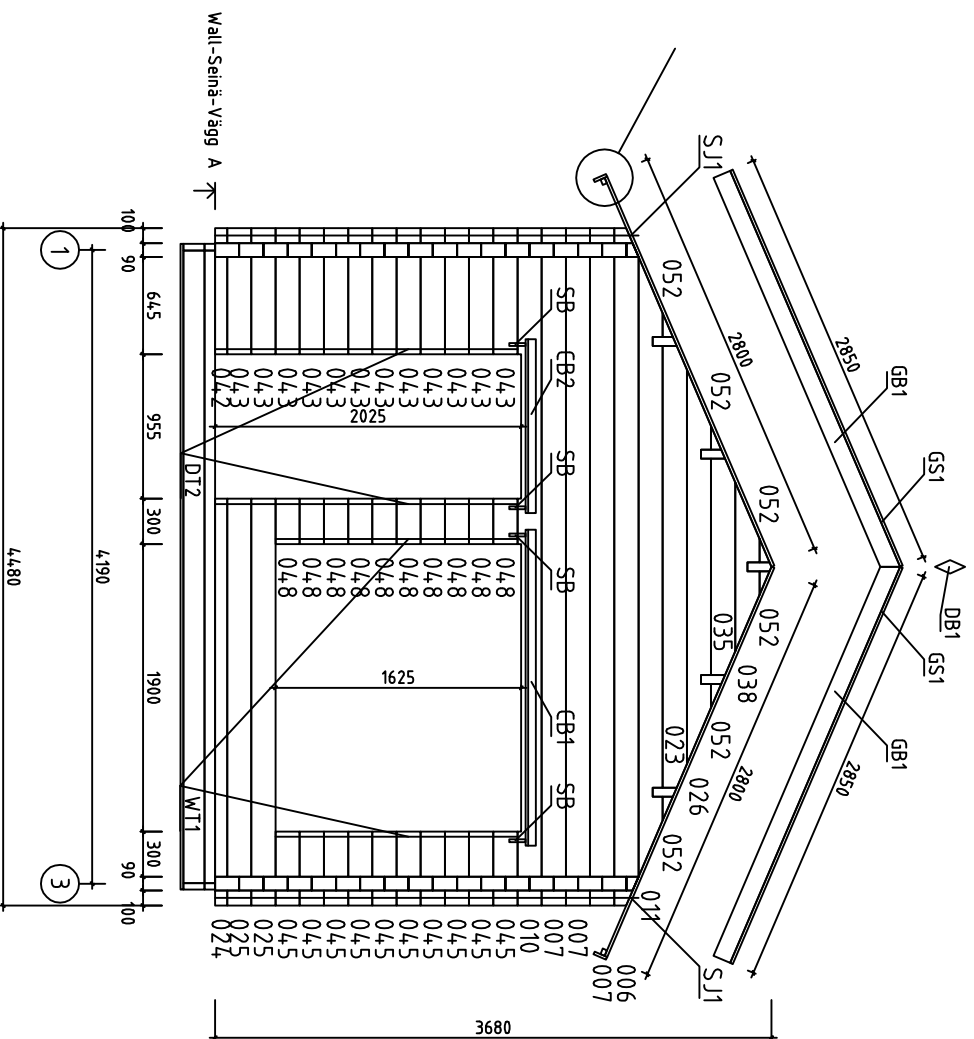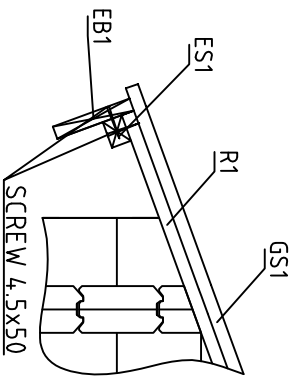


House	P6044-90 Vasastugan	Sheet	7
Drawing	WALL-SEINÄ-VÄGG A	Scale	1:50
Material	90x160	Date	29.02.2016
Drawer	RP	File	P6044-90 Vasastugan.dwg

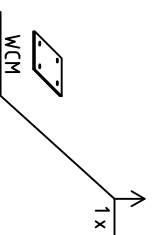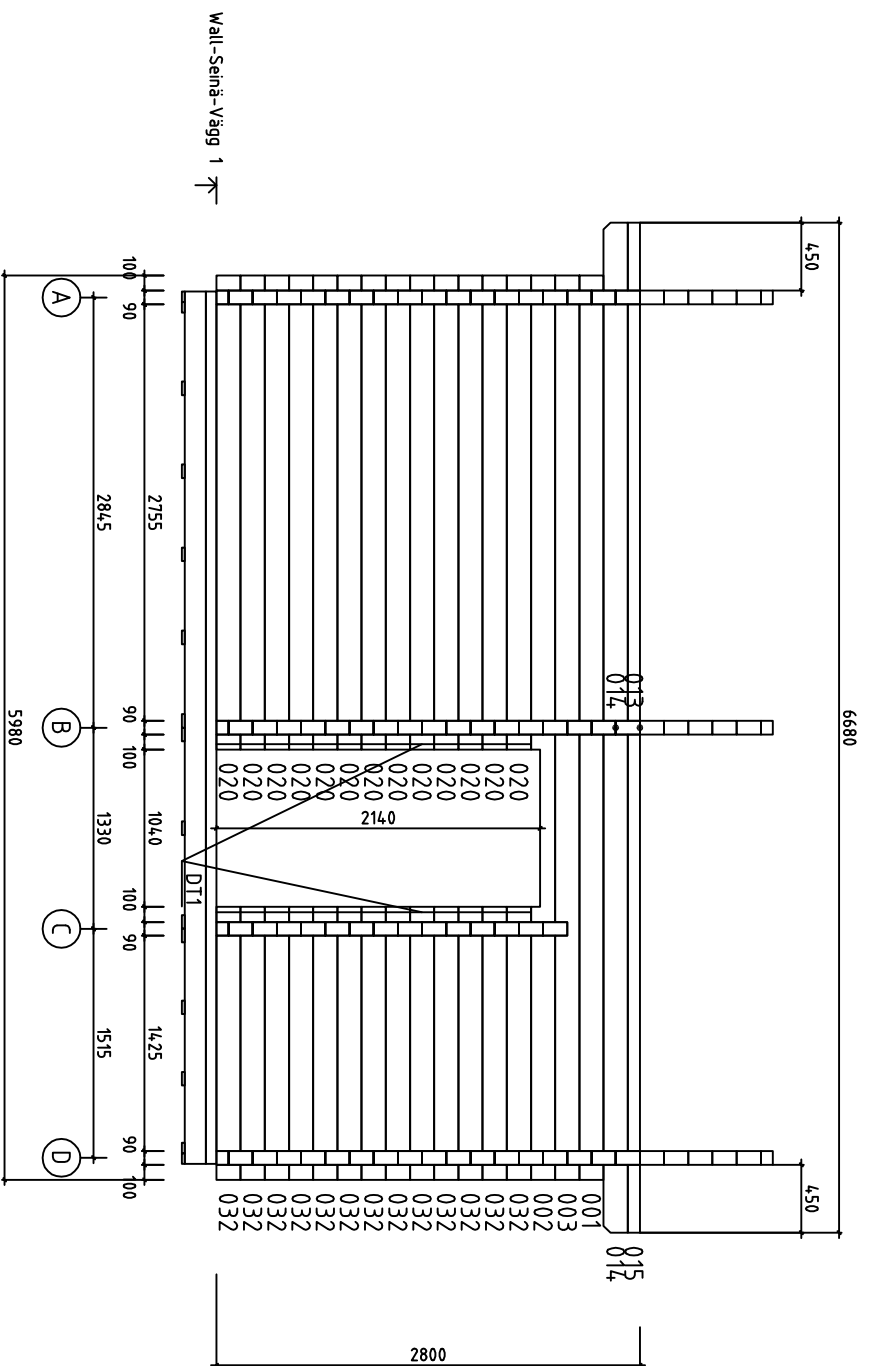



House	P6044-90 Vasastugan	Sheet	11
Drawing	WALL-SEINÄ-VÄGG 1	Scale	1:50
Material	90x160	Date	29.02.2016
Drawer	RP	File	P6044-90 Vasastugan.dwg

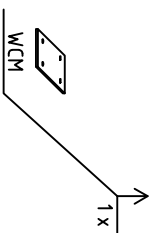

























House	P6044-90 Vasastugan	Sheet	13
Drawing	WALL-SEINÄ-VÄGG 3	Scale	1:50
Material	90x160	Date	29.02.2016
Drawer	RP	File	P6044-90 Vasastugan.dwg











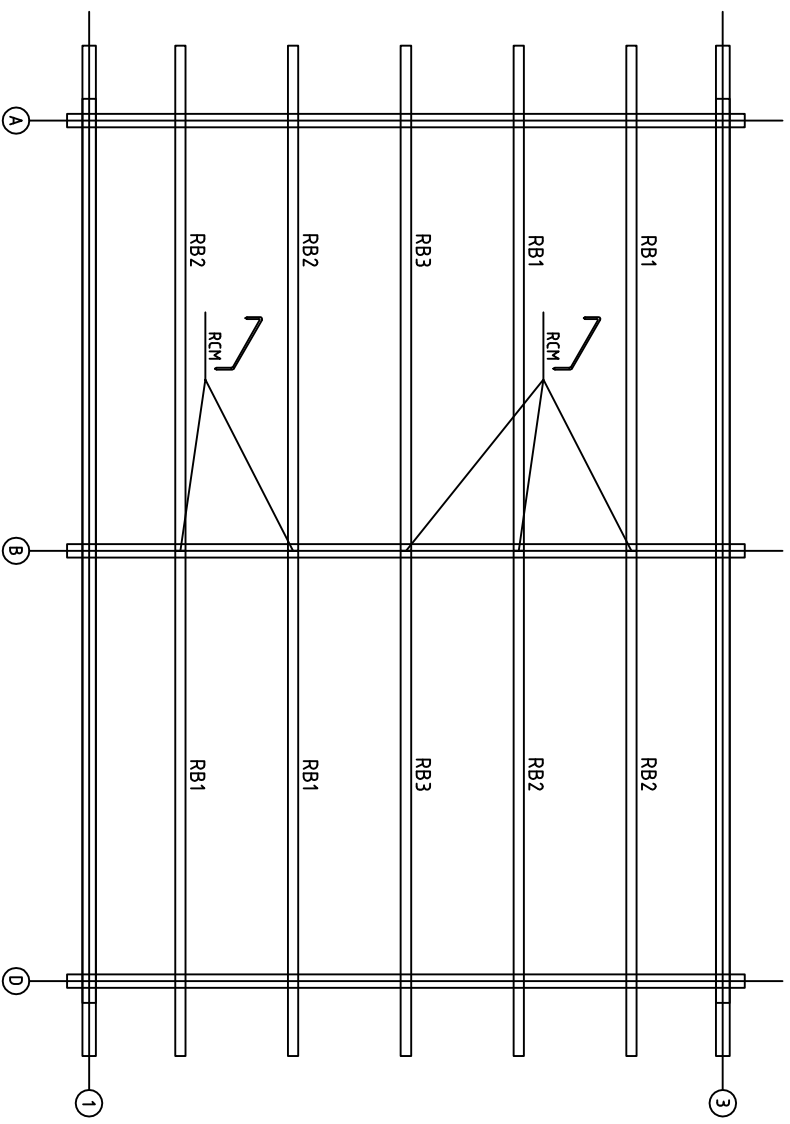






House	P6044-90 Vasastugan		Sheet	14
Drawing	PURLINS-KATTO-ORRET-TAKÅSAR		Scale	1:50
Material	68x190		Date	29.02.2016
Drawer	RP	File	P6044-90 Vasastugan.dwg	

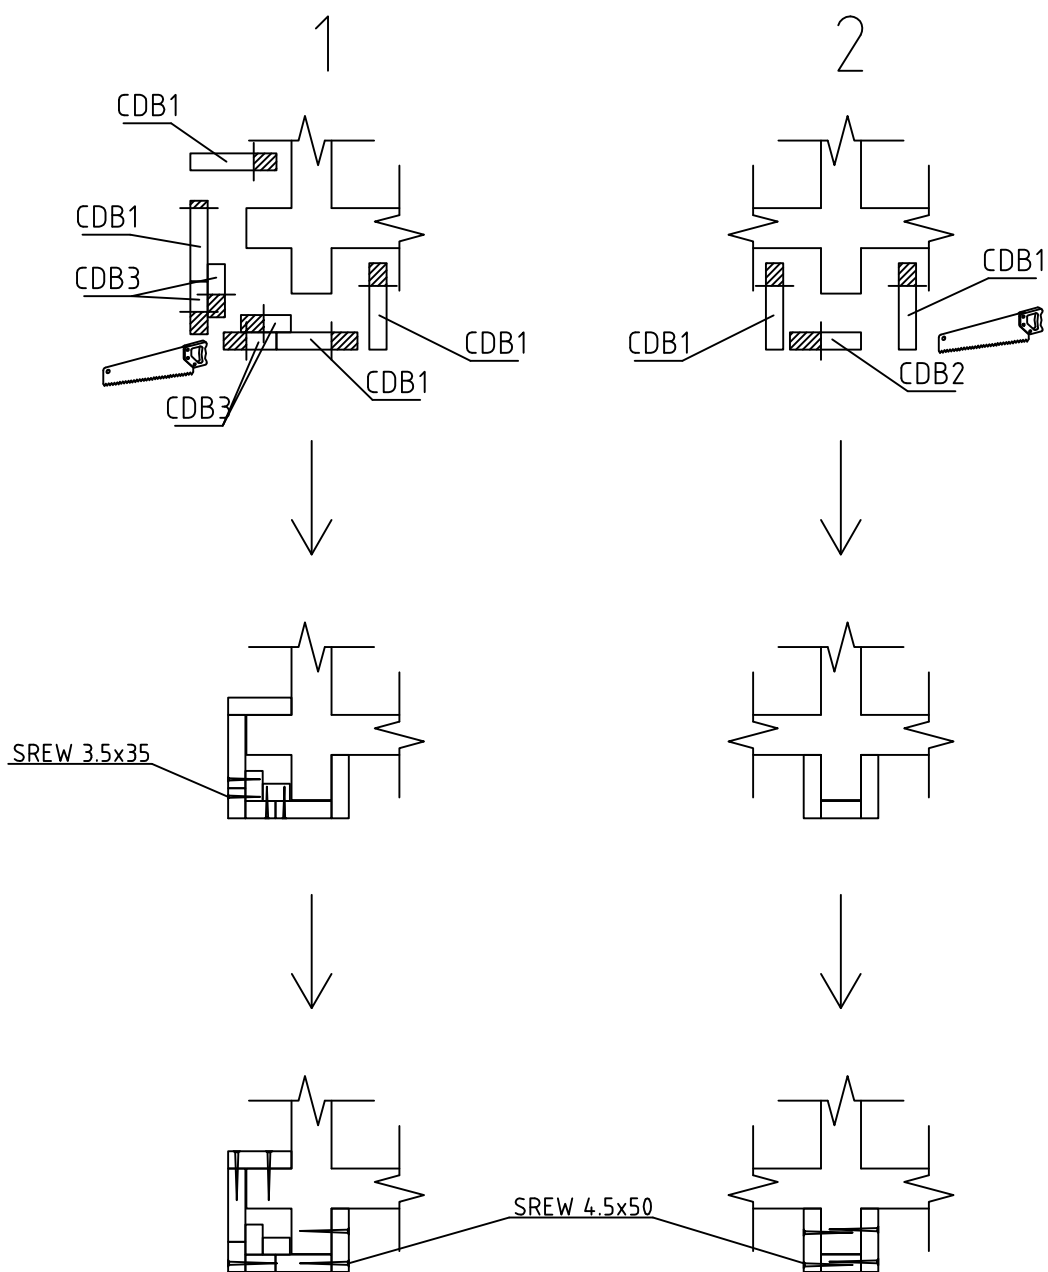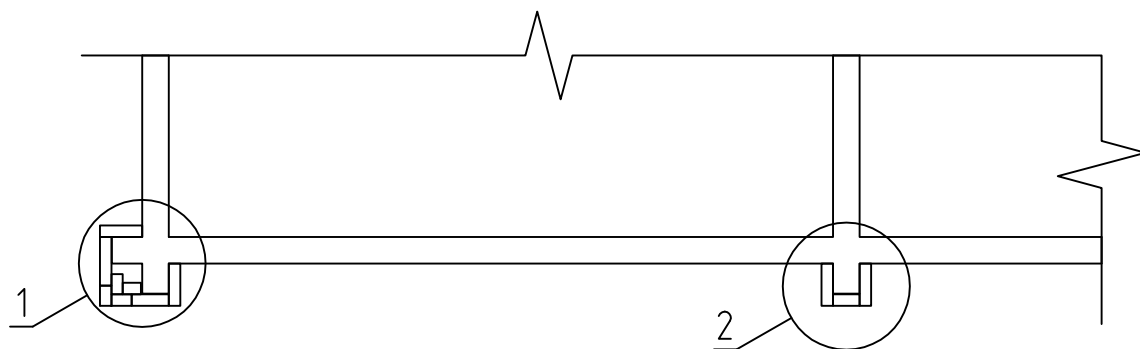






House	P6044-90 Vasastugan	Sheet	15
Drawing	CORNER DECORATION - HÖRN DEKORATION	Scale	1:50
Material		Date	29.02.2016
Drawer	RP	File	P6044-90 Vasastugan.dwg

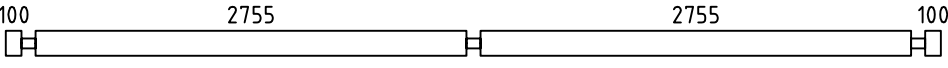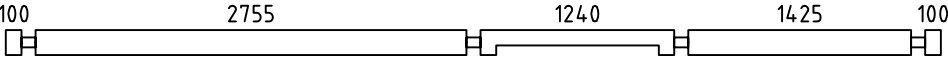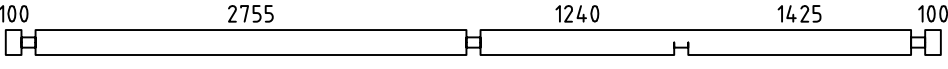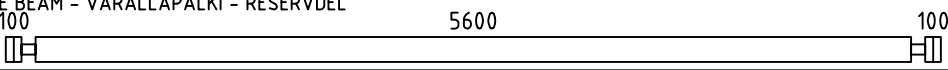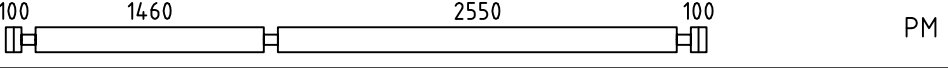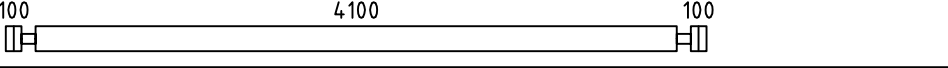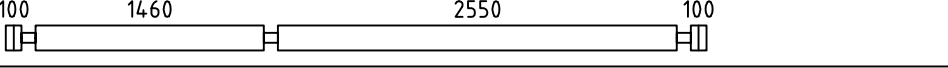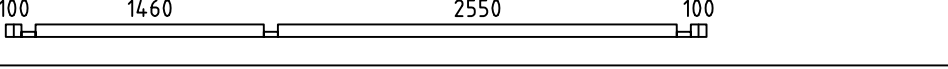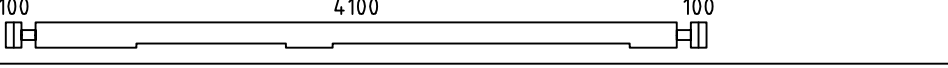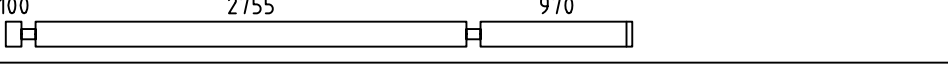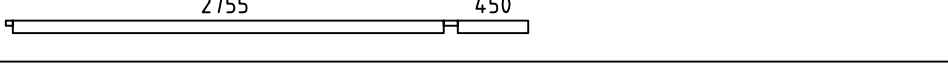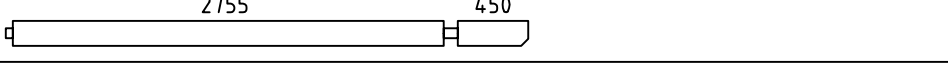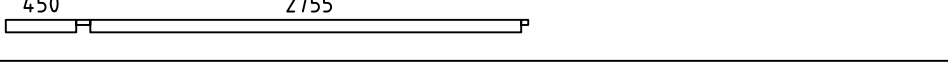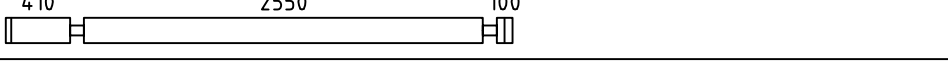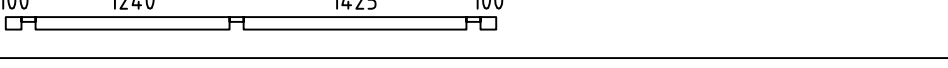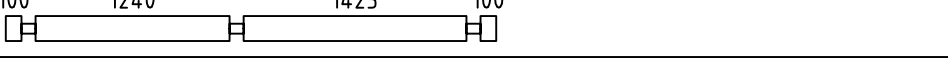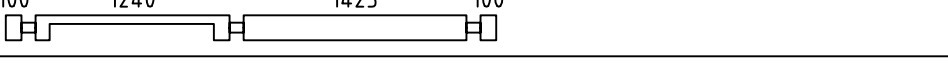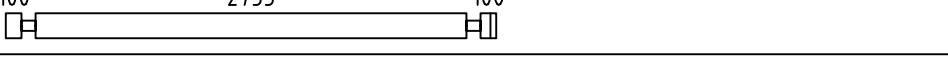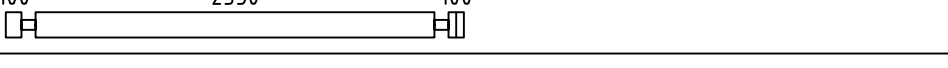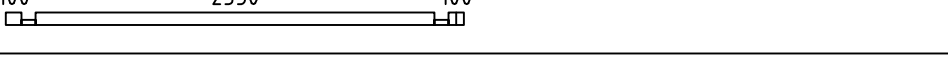
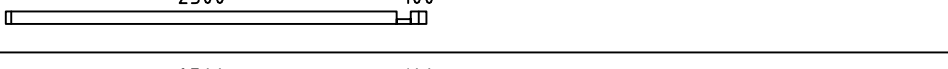
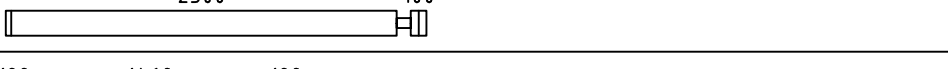
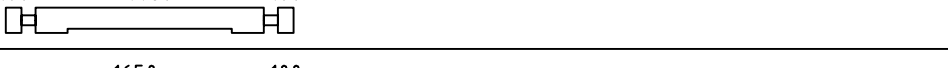
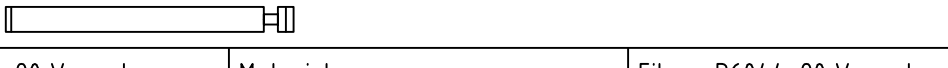
Pos	P6044-90 Vasastugan	Pcs. St.	Profil(e) (mm)	L (mm)
001		10	90x160	5980
002		1	90x160	5980
003		1	90x160	5980
004	SPARE BEAM - VARALLAPALKI - RESERVDL 	1	90x160	5980
005	 PM	1	90x160	4480
007		5	90x160	4480
008		10	90x160	4480
009		1	90x80	4480
010		1	90x160	4480
012		7	90x160	4005
013		2	90x80	3340
014		4	90x160	3340
015		2	90x80	3340
016		4	90x160	3240
017		1	90x80	3135
018		1	90x160	3135
019		1	90x160	3135
020		13	90x160	3135
021		13	90x160	2930
022		1	90x80	2930
024		1	90x80	2690
025		2	90x160	2690
028	 PM	1	90x160	1840
029		1	90x160	1840
031		4	90x160	1840
House P6044-90 Vasastugan		Material		File P6044-90 Vasastugan.dwg
				Sheet 16

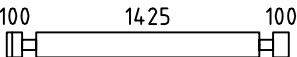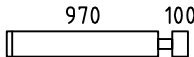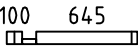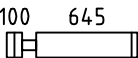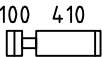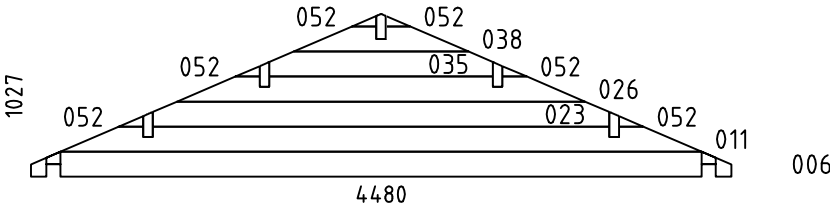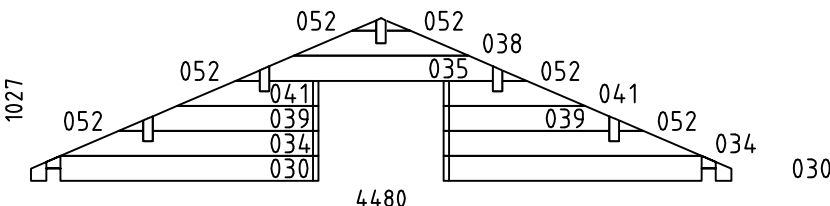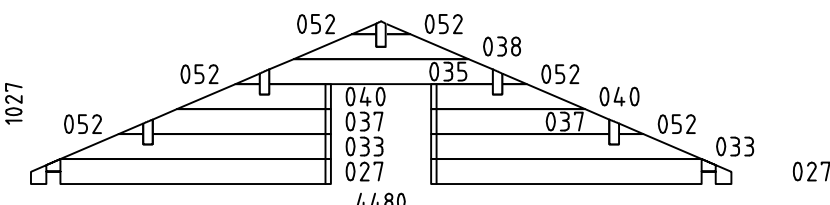 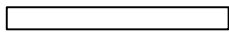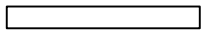
Pos	P6044-90 Vasastugan	Pcs. St.	Profil(e) (mm)	L (mm)
032		25	90x160	1805
036		7	90x160	1160
042		1	90x80	835
043		12	90x160	835
044		4	90x160	600
045		10	90x160	490
046		2	90x80	395
047		24	90x160	395
048		10	90x160	300
049		13	90x160	290
050		1	90x80	290
051		12	90x160	280
WA-1		1	90x1027	4480
WB-1		1	90x1027	4480
WD-1		1	90x1027	4480
HB	HIT BLOCK-ASENNUSPALKI-SLAG BRÄDA 	2	90x160	300
LB1	LOFT FLOOR BEAMS-PARVIAPALKIT-LOFTBJÄLKAR 	5	43x140	2750
LB3	LOFT FLOOR BEAMS-PARVIAPALKIT-LOFTBJÄLKAR 	5	43x140	1420
LB2	LOFT FLOOR BEAMS-PARVIAPALKIT-LOFTBJÄLKAR 	5	43x140	1235
House P6044-90 Vasastugan		Material	File P6044-90 Vasastugan.dwg	Sheet 17

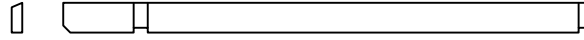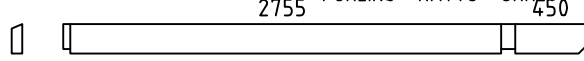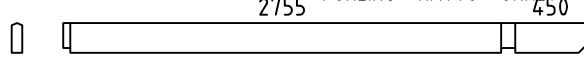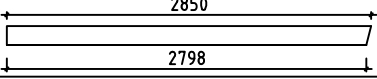Pos	P6044-90 Vasastugan			Pcs. St.	Profil(e) (mm)	L (mm)
FB5	FLOORBEAMS - LATTIAPALKIT - GOLVBJÄLKAR 			2	140x70	4184
FB1	FLOORBEAMS - LATTIAPALKIT - GOLVBJÄLKAR 			6	70x140	4184
FB2	FLOORBEAMS - LATTIAPALKIT - GOLVBJÄLKAR 			2	70x70	4184
FB6	FLOORBEAMS - LATTIAPALKIT - GOLVBJÄLKAR 			2	43x140	5770
FB3	FLOORBEAMS - LATTIAPALKIT - GOLVBJÄLKAR 			9	43x140	4184
FB8	FLOORBEAMS - LATTIAPALKIT - GOLVBJÄLKAR 			2	43x140	573
FB7	FLOORBEAMS - LATTIAPALKIT - GOLVBJÄLKAR 			2	43x70	5770
FB4	FLOORBEAMS - LATTIAPALKIT - GOLVBJÄLKAR 			9	43x70	4184
FB9	FLOORBEAMS - LATTIAPALKIT - GOLVBJÄLKAR 			2	43x70	573
BB2	COUNTERFLOOR HOLDING BOARDS-ROSSIPOHJAA KANNATTELEVAT LAUDAT-BRÄDER SOM HALLER TROSSBOTTEN			11	90x19	4270
BB1	COUNTERFLOOR HOLDING BOARDS-ROSSIPOHJAA KANNATTELEVAT LAUDAT-BRÄDER SOM HALLER TROSSBOTTEN			4	70x19	4270
FS2	SLEEPING FLOOR SUPPORTING SLAT-PARVIALATTIA TUKILISTA -LOFTGOLVLIST			2	43x43	2545
FS1	SLEEPING FLOOR SUPPORTING SLAT-PARVIALATTIA TUKILISTA -LOFTGOLVLIST			4	43x43	1455
FS3	SLEEPING FLOOR SUPPORTING SLAT-PARVIALATTIA TUKILISTA -LOFTGOLVLIST			2	43x43	100
RB2	PURLINS - KATTO - ORRET - TAKASAR 			4	68x190	3340
RB1	PURLINS - KATTO - ORRET - TAKASAR 			4	68x190	3340
RB3	PURLINS - KATTO - ORRET - TAKASAR 			2	68x190	3340
F1	FLOORBOARD - LATTIALAUTA - GOLVBRÄDE	 114 or -tai- eller 88		13+1 17+1	114x28 88x28	4080
F2	FLOORBOARD - LATTIALAUTA - GOLVBRÄDE	 114 or -tai- eller 88		46+1 60+1	114x28 88x28	2750
F3	FLOORBOARD - LATTIALAUTA - GOLVBRÄDE	 114 or -tai- eller 88		13+1 17+1	114x28 88x28	1420
L1	LOFT BOARD - PARVIALATTIA - LOFTGOLV	 114 or -tai- eller 88		25+1 33+1	114x19 88x19	4095
R1	ROOFBOARD - KATTOLAUTA - TAKBRÄDE	 114 or -tai- eller 88		118+2 154+2	114x19 88x19	2800
FF1	SKIRTING SLAT - LATTIALISTA - GOLVLIST				19x35	48 m
GB1	GABLE BOARD - KAAPELILAUTA - GAVELBRÄDA			4	19x120	2850
GS1	BOARD MATCHING WITH GABLE BOARD-KAAPELILAUTA VASTAVA LAUTA-BRÄDA OVPANÅ GAVELBRÄDA			4	19x70	2850
House P6044-90 Vasastugan		Material	File P6044-90 Vasastugan.dwg	Sheet 18		

 Pos	P6044-90 Vasastugan			Pcs. St.	Profil(e) (mm)	L (mm)
EB1	EAVE BOARD - RÄYSTÄSLAUTA - TAKFOTBRÄDE 			4	19x90	3340
ES1	EAVE SLAT - RÄYSTÄSLISTA - TAKFOTLIST 			4	30x40	3340
DB1	DECORATIVE - KORISTE - PRYDNADS 			2	19x90	200
CB1	COVERING BOARD-PEITELAUTA-TÄCKBRÄDA			1	19x120	2090
CB2	COVERING BOARD-PEITELAUTA-TÄCKBRÄDA			1	19x120	1150
CB3	COVERING BOARD-PEITELAUTA-TÄCKBRÄDA			1	19x120	880
SB	SUPPORT BOARD-TUKILAUTA-STÖDBRÄDA			6	19x79	155
CDB1	CORNER DECORATION BOARD- HÖRN DEKORATION BRÄDE 			24	120x19	2790
CDB2	CORNER DECORATION BOARD- HÖRN DEKORATION BRÄDE 			4	90x19	2790
CDB3	CORNER DECORATION BOARD- HÖRN DEKORATION BRÄDE 			16	70x19	2790
DT1	DOOR ASSEMBLING PROFILE-OVEN ASENNUSPROFIILI -DÖRR MONTERINGSPROFIL 			2	43x90	2040
DT2	DOOR ASSEMBLING PROFILE-OVEN ASENNUSPROFIILI -DÖRR MONTERINGSPROFIL 			4	43x90	1950
DT3	DOOR ASSEMBLING PROFILE-OVEN ASENNUSPROFIILI -DÖRR MONTERINGSPROFIL 			2	43x90	1890
WT1	WINDOW ASSEMBLING PROFILE-IKKUNA ASENNUSPROFIILI -FÖNSTER MONTERINGSPROFIL 			2	43x90	1560
WT2	WINDOW ASSEMBLING PROFILE-IKKUNA ASENNUSPROFIILI -FÖNSTER MONTERINGSPROFIL 			2	43x90	1050
WT3	WINDOW ASSEMBLING PROFILE-IKKUNA ASENNUSPROFIILI -FÖNSTER MONTERINGSPROFIL 			4	43x90	590
FLT1	ASSEMBLING PROFILE-ASENNUSPROFIILI-MONTERINGSPROFIL 			2	25x19	920
SJ1	SCREW JOINT-KIERRETANKO-GÄNGSTAPP 			6	øM10	2770
RCM	ROOFBEAMS CONNECTING METAL-METALL FÖR SAMMANFOGNING AV TAKASAR-KATTO-ORRE YHTEENLITYSMETALLT 			5	ø6	200
WCM	WALLBEAMS CONNECTING METAL-METALLPLATTA FÖR SAMMANFOGNING AV VÄGGEN BALKAR-SEINÄPALKKEJA METALLISET YHTEENLIITYMISLAATAT 			2	60	60
	NAILS-NAULAT-SPIKAR FOR-VARTEN-FÖR	FF1		110	ø2.0	40
	NAILS-NAULAT-SPIKAR FOR-VARTEN-FÖR	F1, F2, F3, L1, R1, BB1, BB2		1650	ø2.5	60
	SCREWS-RUUVIT-SKRUVAR FOR-VARTEN-FÖR	WCM, CDB3		90	ø3.5	35
	SCREWS-RUUVIT-SKRUVAR FOR-VARTEN-FÖR	GB1, GS1, EB1, ES1, DB1, CDB1, CDB2, CB1, CB2, CB3		280	ø4.5	50
	SCREWS-RUUVIT-SKRUVAR FOR-VARTEN-FÖR	FS1, FS2, FS3, LB1, LB2, LB3, SB		50	ø4.5	70
	SCREWS-RUUVIT-SKRUVAR FOR-VARTEN-FÖR	FB1, FB2, FB3, FB4, FB5, FB6, FB7, FB8, FB9		60	ø4.5	90
	SCREWS-RUUVIT-SKRUVAR FOR-VARTEN-FÖR	009, 013, 015, 017, 022, 024, 042, 046, 050, FB2, FB4, FB5, FB7, FB9		80	ø5.0	120
House	P6044-90 Vasastugan	Material	File	P6044-90 Vasastugan.dwg	Sheet	19

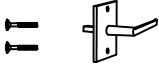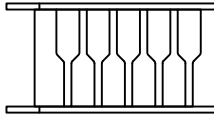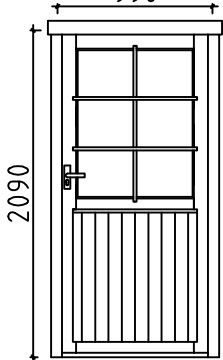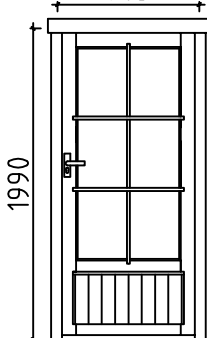Pos	P6044-90 Vasastugan		Pcs. St.	Profil(e) (mm)	L (mm)
	SCREWS-RUUVIT-SKRUVAR FOR-VARTEN-FÖR RB1, RB2, RB3		20	Ø6.0	160
	WINDOW HANDLE-IKKUNA KAHVA-FÖNSTER HANDTAG FOR-VARTEN-FÖR W2, W3		3		
	DOOR HANDLE-OVEN KAHVA-DÖRR HANDTAG FOR-VARTEN-FÖR D1, D2, D3		4		
	DOOR LOCK+KEYS-OVENLUKKO+AVAIN-DÖRRLAS+NYCKLAR FOR-VARTEN-FÖR D1, D2, D3		4		
	DOOR CROSSES-OVENLISTAT-SPRÖJS FOR-VARTEN-FÖR D1		1		
	DOOR CROSSES-OVENLISTAT-SPRÖJS FOR-VARTEN-FÖR D2		1		
	WINDOW CROSSES-IKKUNALISTAT-SPRÖJS FOR-VARTEN-FÖR W1		3		
	WINDOW CROSSES-IKKUNALISTAT-SPRÖJS FOR-VARTEN-FÖR W2		1		
	WINDOW CROSSES-IKKUNALISTAT-SPRÖJS FOR-VARTEN-FÖR W3		2		
	WINDOW WATER SILL-IKKUNALAUTA-FÖNSTERBLECK FOR-VARTEN-FÖR W2		1		
	WINDOW WATER SILL-IKKUNALAUTA-FÖNSTERBLECK FOR-VARTEN-FÖR W3		2		
LD1	LADDER-TIKAPUUT-STEGE		1	700	2760
D1	DOOR-OVI-DÖRR (right-oikea-höger) ORT_ST 990 	P	1	990	2090
D2	DOOR-OVI-DÖRR (right-oikea-höger) ORT_ST 905 	P	1	905	1990
House P6044-90 Vasastugan		Material	File P6044-90 Vasastugan.dwg	Sheet 20	

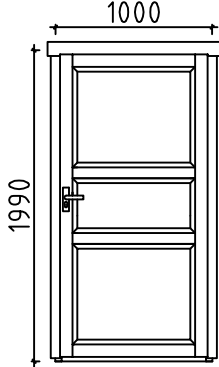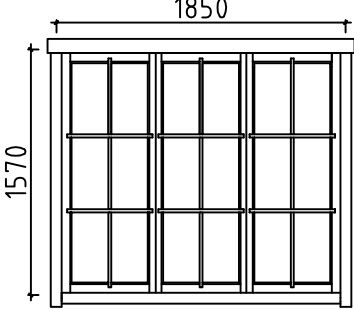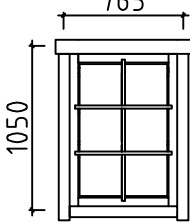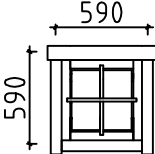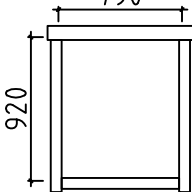Pos	P6044-90 Vasastugan	Pcs. St.	Profil(e) (mm)	L (mm)
D3	DOOR-OVI-DÖRR (1x right-oikea-höger; 1x left-jäljellä-vänster) AST 	P+V 1+1	1000	1990
W1	WINDOW-IKKUNAN-FÖNSTER ORT_ST_K 	1	1850	1570
W2	WINDOW-IKKUNAN-FÖNSTER (right-oikea-höger) ORT_ST 	P 1	765	1050
W3	WINDOW-IKKUNAN-FÖNSTER (right-oikea-höger) ORT_ST 	P 2	590	590
FL1	FRAME AROUND LOFT ENTRANCE 	1	790	920
House P6044-90 Vasastugan		Material	File P6044-90 Vasastugan.dwg	Sheet 21

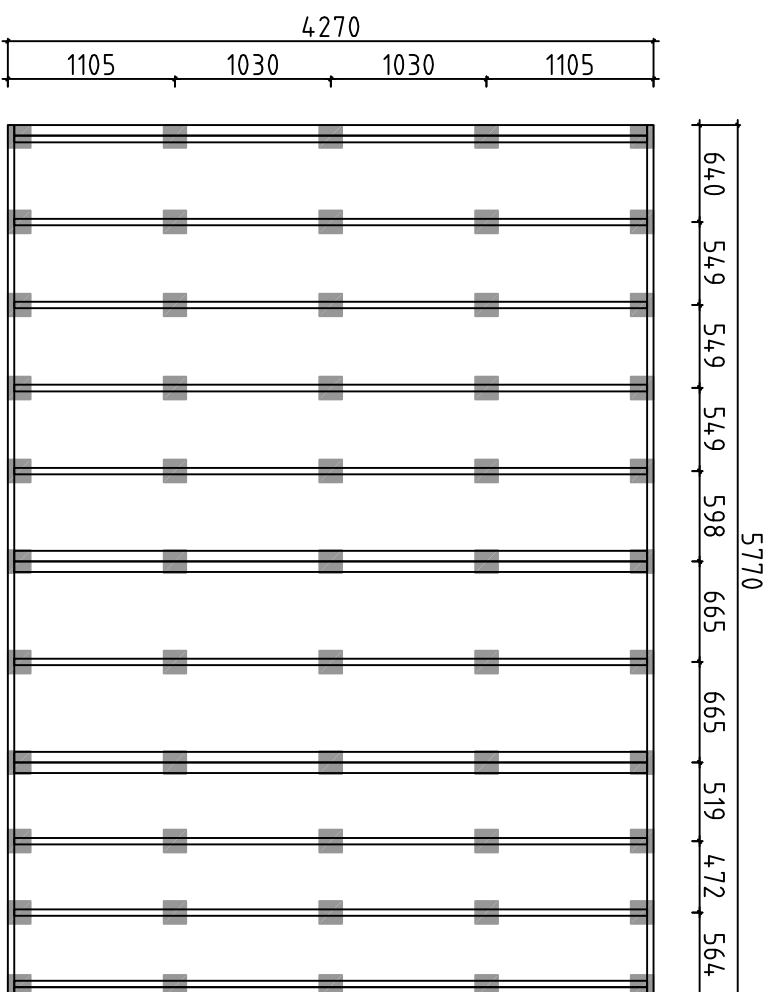


Detta är ett förslag för hur man kan placera plintarna (100- 200 mm i diameter) för golvbjälklaget. Golvbjälkarna är med i byggsatsen, men inte plintarna. Använder man exempelvis 500-600mm långa murblock så kan man halvera antalet punkter. Lägg fuktskyddande papp mellan betong och trä

Tälmä on ehdotus siitö, miten (100-200 mm läpimittaiset) jalat voidaan sijoittaa alapohjaa varten. Lattiapalkit ovat rakennussarjassa, mutta jalat ei ole. Kun käytetään esimerkiksi 500-600 mm pitkiä harkkoja, voidaan pisteiden määrä puolittaa. Aseta betonin ja puun väliin kosteudelta suojaava pahvi

A proposal for placing plinths (100-200 mm in diameter) for floor beams. Floor beams are provided in the kit but plinths are not included. For example, by using 500-600 mm long masonry units, one can reduce the number of points 50%. Place cardboard between the concrete and wood to protect from moisture

House	P6044-90 Vasastugan	Sheet	22
Drawing	FOUNDATION PLAN - PLINTPLAN	Scale	1:50
Material		Date	29.02.2016
Drawer	RP	File	P6044-90 Vasastugan Foundation.dwg

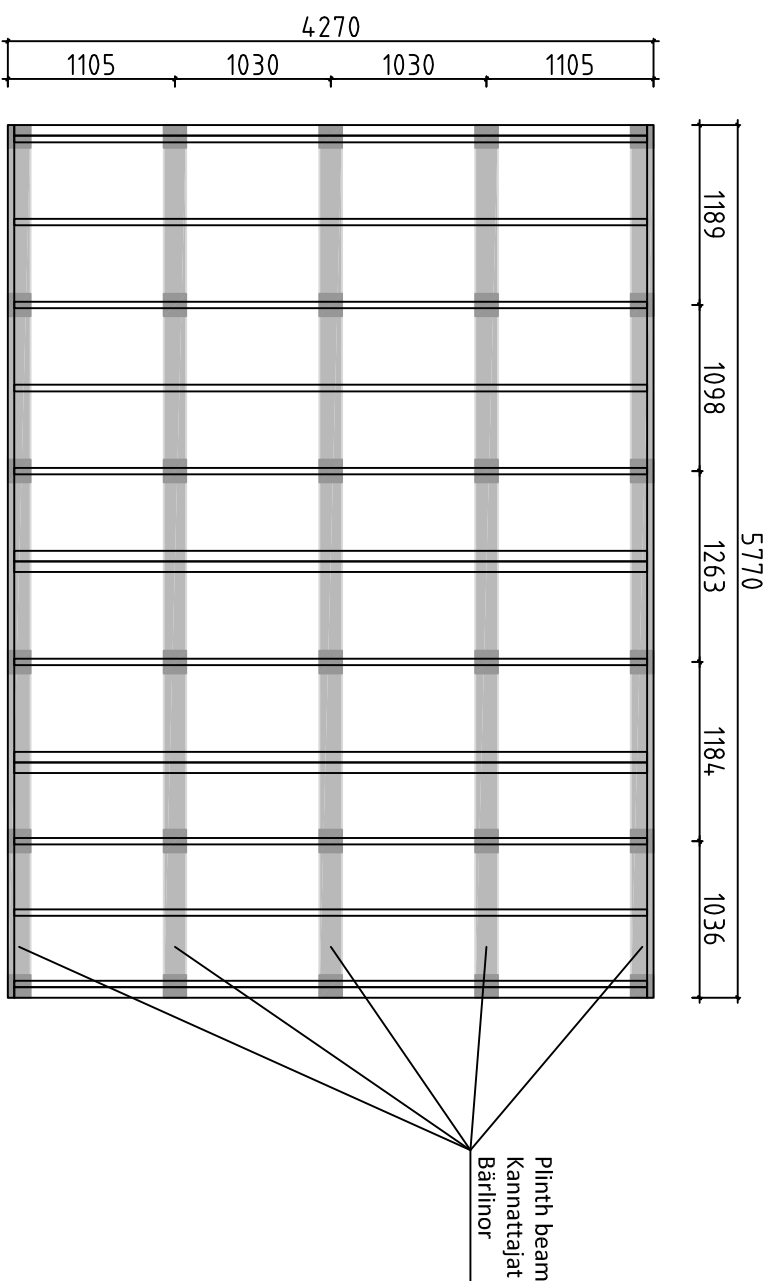

Förslag på alternativ plintplan med bärlinor och plintar. Bärlinor 45x 95 eller 45x 120 och plintar ca 100- 200 mm i diameter. (Bärlinor och plintar ingår ej i leveransen). Används exempelvis murblock, (ingår ej i leveransen) istället för plintar, kan man lägga bärlinorna platt mot dessa och på det sättet minska höjden på konstruktionen. I denna konstruktion kan man dessutom lägga en "boardskiva" mellan bärlinorna och golvbjälkarna och på det sättet bära upp bjälklagsisoleringen. Lagg fuktskyddande papp mellan betong och trä

Ehndotus vaihtoehtoisesesta jalustasta kannattajilla ja jaloilla. Kannattajat 45x95 tai 45x120 ja jalat läpimitataan n. 100-200 mm (kannattajia ja jalkoja ei ole toimituksessa). Käytettäessä esimerkiksi harkkoja (ei kuulu toimitukseen) jalkojen sijasta, voi kannattajat asettaa lappeelleen niitä vasten ja sillä tavoin vähentää rakenteen korkeutta. Tässä rakenteessa voi lisäksi asettaa levyn kannattajien ja lattiapalkkien väliin ja sillä tavoin kannattaa alapohjan eristystä. Aseta betonin ja puun väliin kosteudelta suojaaava pahvi

A proposal for alternative plinth beam layout plan. Plinth beams 45x95 or 45x120 and plinths ca 100-200 mm in diameter (plinth beams and plinths are not included in the kit). For example, by using masonry units (not included in the kit) instead of plinths, one can lay plinth beams flat against the masonry units and in that way reduce the height of the structure. In this construction one can also add "plywood board" between plinth beams. Place cardboard between the concrete and wood to protect from moisture

House	P6044-90 Vasastugan	Sheet	23
Drawing	FOUNDATION PLAN - PLINTPLAN	Scale	1:50
Material		Date	29.02.2016
Drawer	RP	File	P6044-90 Vasastugan Foundation.dwg

#001	1,3	5980	10
#002	1	5980	1
#003	1	5980	1
#004		5980	1
#005	B	4480	1
#006	A	4480	1
#007	A,D	4480	5
#008	D	4480	10
#009	D	4480	1
#010	A	4480	1
#011	A	4100	1
#012	3	4005	7
#013	1,3	3340	2
#014	1,3	3340	4
#015	1,3	3340	2
#016	D	3240	4
#017	2	3135	1
#018	2	3135	1
#019	2	3135	1
#020	1	3135	13
#021	B	2930	13
#022	B	2930	1
#023	A	2922	1
#024	A	2690	1
#025	A	2690	2
#026	A	2609	1
#027	D	1920	2
#028	C	1840	1
#029	C	1840	1
#030	B	1840	2
#031	B	1840	4
#032	1,2	1805	25
#033	D	1730	2
#034	B	1650	2
#035	A,B,D	1431	3
#036	3	1160	7
#037	D	1141	2
#038	A,B,D	1118	3
#039	B	1061	2
#040	D	985	2
#041	B	905	2
#042	A	835	1
#043	A	835	12
#044	D	600	4
#045	A	490	10
#046	C	395	2
#047	C	395	24
#048	A	300	10
#049	B	290	13
#050	B	290	1
#051	2	280	12
#052	A,B,D	156	18